

Градостроительный план земельного участка

Р Ф - 1 4 - 3 - 0 1 - 0 - 0 0 - 2 0 2 3 - 0 5 5 8 3

Градостроительный план земельного участка подготовлен на основании

от 26.04.2023 № 4062-ДГиТИ, ООО СЗ "Дархан"

(реквизиты заявления правообладателя земельного участка, иного лица в случае, предусмотренном частью 1.1 статьи 57.3 Градостроительного кодекса Российской Федерации, с указанием ф.и.о. заявителя-физического лица, либо реквизиты заявления и наименование заявителя – юридического лица о выдаче градостроительного плана земельного участка)

Местонахождение земельного участка

Республика Саха (Якутия)

(субъект Российской Федерации)

Городской Округ «город Якутск»

(муниципальный район или городской округ)

г. Якутск

(поселение)

Описание границ земельного участка (образуемого земельного участка):

Обозначение (номер) характерной точки	Перечень координат характерных точек в системе координат, используемой для ведения Единого государственного реестра недвижимости	
	X	Y
1	973286,48	5257940,73
2	973281,73	5257985,54
3	973283,56	5257985,67
4	973283,48	5257986,34
5	973274,8	5258067,56
6	973249,32	5258074,62
7	973210,4	5258071,99
8	973211,17	5258057,81
9	973209,65	5258057,81
10	973197,11	5258056,46
11	973193,74	5258056,17
12	973194,17	5258052,33
13	973188,82	5258051,5
14	973189	5258047,33
15	973192,52	5258032
16	973194,86	5258016,02
17	973198,42	5258012,95
18	973197,75	5258012,87
19	973194,4	5258015,78
20	973192,02	5258031,91
21	973188,51	5258047,26
22	973188,31	5258051,43
23	973177,17	5258049,72
24	973149,96	5258046,62
25	973137,33	5258045,19
26	973140,44	5258009,9
27	973140,73	5258006,74
28	973153,12	5258008,06
29	973226,98	5258015,95
30	973230,81	5257974,26
31	973233,24	5257947,83
32	973235,73	5257948,44
33	973238,55	5257948,68
34	973250,94	5257949,74
35	973253,91	5257950,01
36	973259,33	5257923,68
37	973276,33	5257924,28
38	973283,19	5257937,68
39	973283,1	5257940,36
40	973243,46	5258022,74
41	973215,29	5258020,61
42	973214,6	5258032,03
43	973219,9	5258032,47
44	973219,79	5258034,07

45	973222,23	5258034,21
46	973222,36	5258032,54
47	973233,86	5258033,5
48	973233,77	5258035,09
49	973236,17	5258035,24
50	973236,28	5258033,63
51	973242,66	5258034,13
52	973191,44	5258017,79
53	973163,59	5258014,94
54	973162,46	5258026,45
55	973168,98	5258027,17
56	973168,86	5258028,41
57	973171,07	5258028,68
58	973171,21	5258027,32
59	973181,46	5258028,39
60	973181,4	5258029,64
61	973183,75	5258029,88
62	973183,85	5258028,64
63	973190,26	5258029,37

Кадастровый номер земельного участка (при наличии) или в случае, предусмотренном частью 1.1 статьи 57.3 Градостроительного кодекса Российской Федерации, условный номер образуемого земельного участка на основании утвержденных проектов межевания территории и (или) схемы расположения земельного участка или земельных участков на кадастровом плане территории

14:36:103013:3619

Площадь земельного участка **10149,6** кв.м

Информация о расположенных в границах земельного участка объектах капитального строительства.

В границах земельного участка расположены объекты капитального строительства. Количество объектов 2 единиц(ы)

Информация о границах зон планируемого размещения объекта капитального строительства в соответствии с утвержденным проектом планировки территории (при наличии)

Обозначение (номер) характерной точки	Перечень координат характерных точек в системе координат, используемой для ведения Единого государственного реестра недвижимости	
	X	Y
1	973144,77	5258017,76
2	973142,75	5258040,77
3	973150,53	5258041,65
4	973177,84	5258044,76
5	973200,01	5258048,16
6	973210	5258050,23
7	973216,45	5258052,82
8	973215,66	5258067,34
9	973255,37	5258067,75
10	973270,23	5258063,63
11	973278,13	5257990,3
12	973276,21	5257990,16
13	973281,26	5257942,54
14	973280	5257942,43
15	973273,22	5257929,17
16	973263,38	5257928,83
17	973257,9	5257955,4
18	973250,44	5257954,71
19	973244,09	5257954,03
20	973236,87	5258028,76
21	973157,22	5258019,29

Реквизиты проекта планировки территории и (или) проекта межевания территории в случае, если земельный участок расположен в границах территории, в отношении которой утверждены проекты планировки территории и (или) проект межевания территории **Распоряжение "Об утверждении проекта планировки и межевания территории квартала «43» городского округа «город Якутск» №1753р от 12.10.2015 г. Распоряжение "О внесении изменений в проекты межевания территорий кварталов, микрорайонов, сел городского округа «город Якутск» № 3381зр от 05.11.2019 г., Распоряжение "Об исправлении технических ошибок в проект планировки и проект межевания территории квартала «43» городского округа «город Якутск», утвержденные распоряжением первого заместителя главы городского округа «город Якутск» от 12 августа 2020 года №339/1зр"**

(указывается в случае, если земельный участок расположен в границах территории в отношении которой утверждены проекты планировки территории и (или) проект межевания территории)



ДОКУМЕНТ ПОДПИСАН
ЭЛЕКТРОННОЙ ПОДПИСЬЮ

Сертификат 0094 4D54 B60F C76D D7E2 7905 9006 C763 3A
Владелец Архипова Северина Владимировна
Действителен с 23.08.2022 по 16.11.2023

Градостроительный план подготовлен

**Начальник Департамента градостроительства и транспортной инфраструктуры
ОА города Якутска**

С.В. Архипова


(ф.и.о., должность уполномоченного лица, наименование органа или организации)

Дата выдачи __03.05.2023 г.__

Ситуационный план



Чертеж градостроительного плана земельного участка и линий градостроительного регулирования

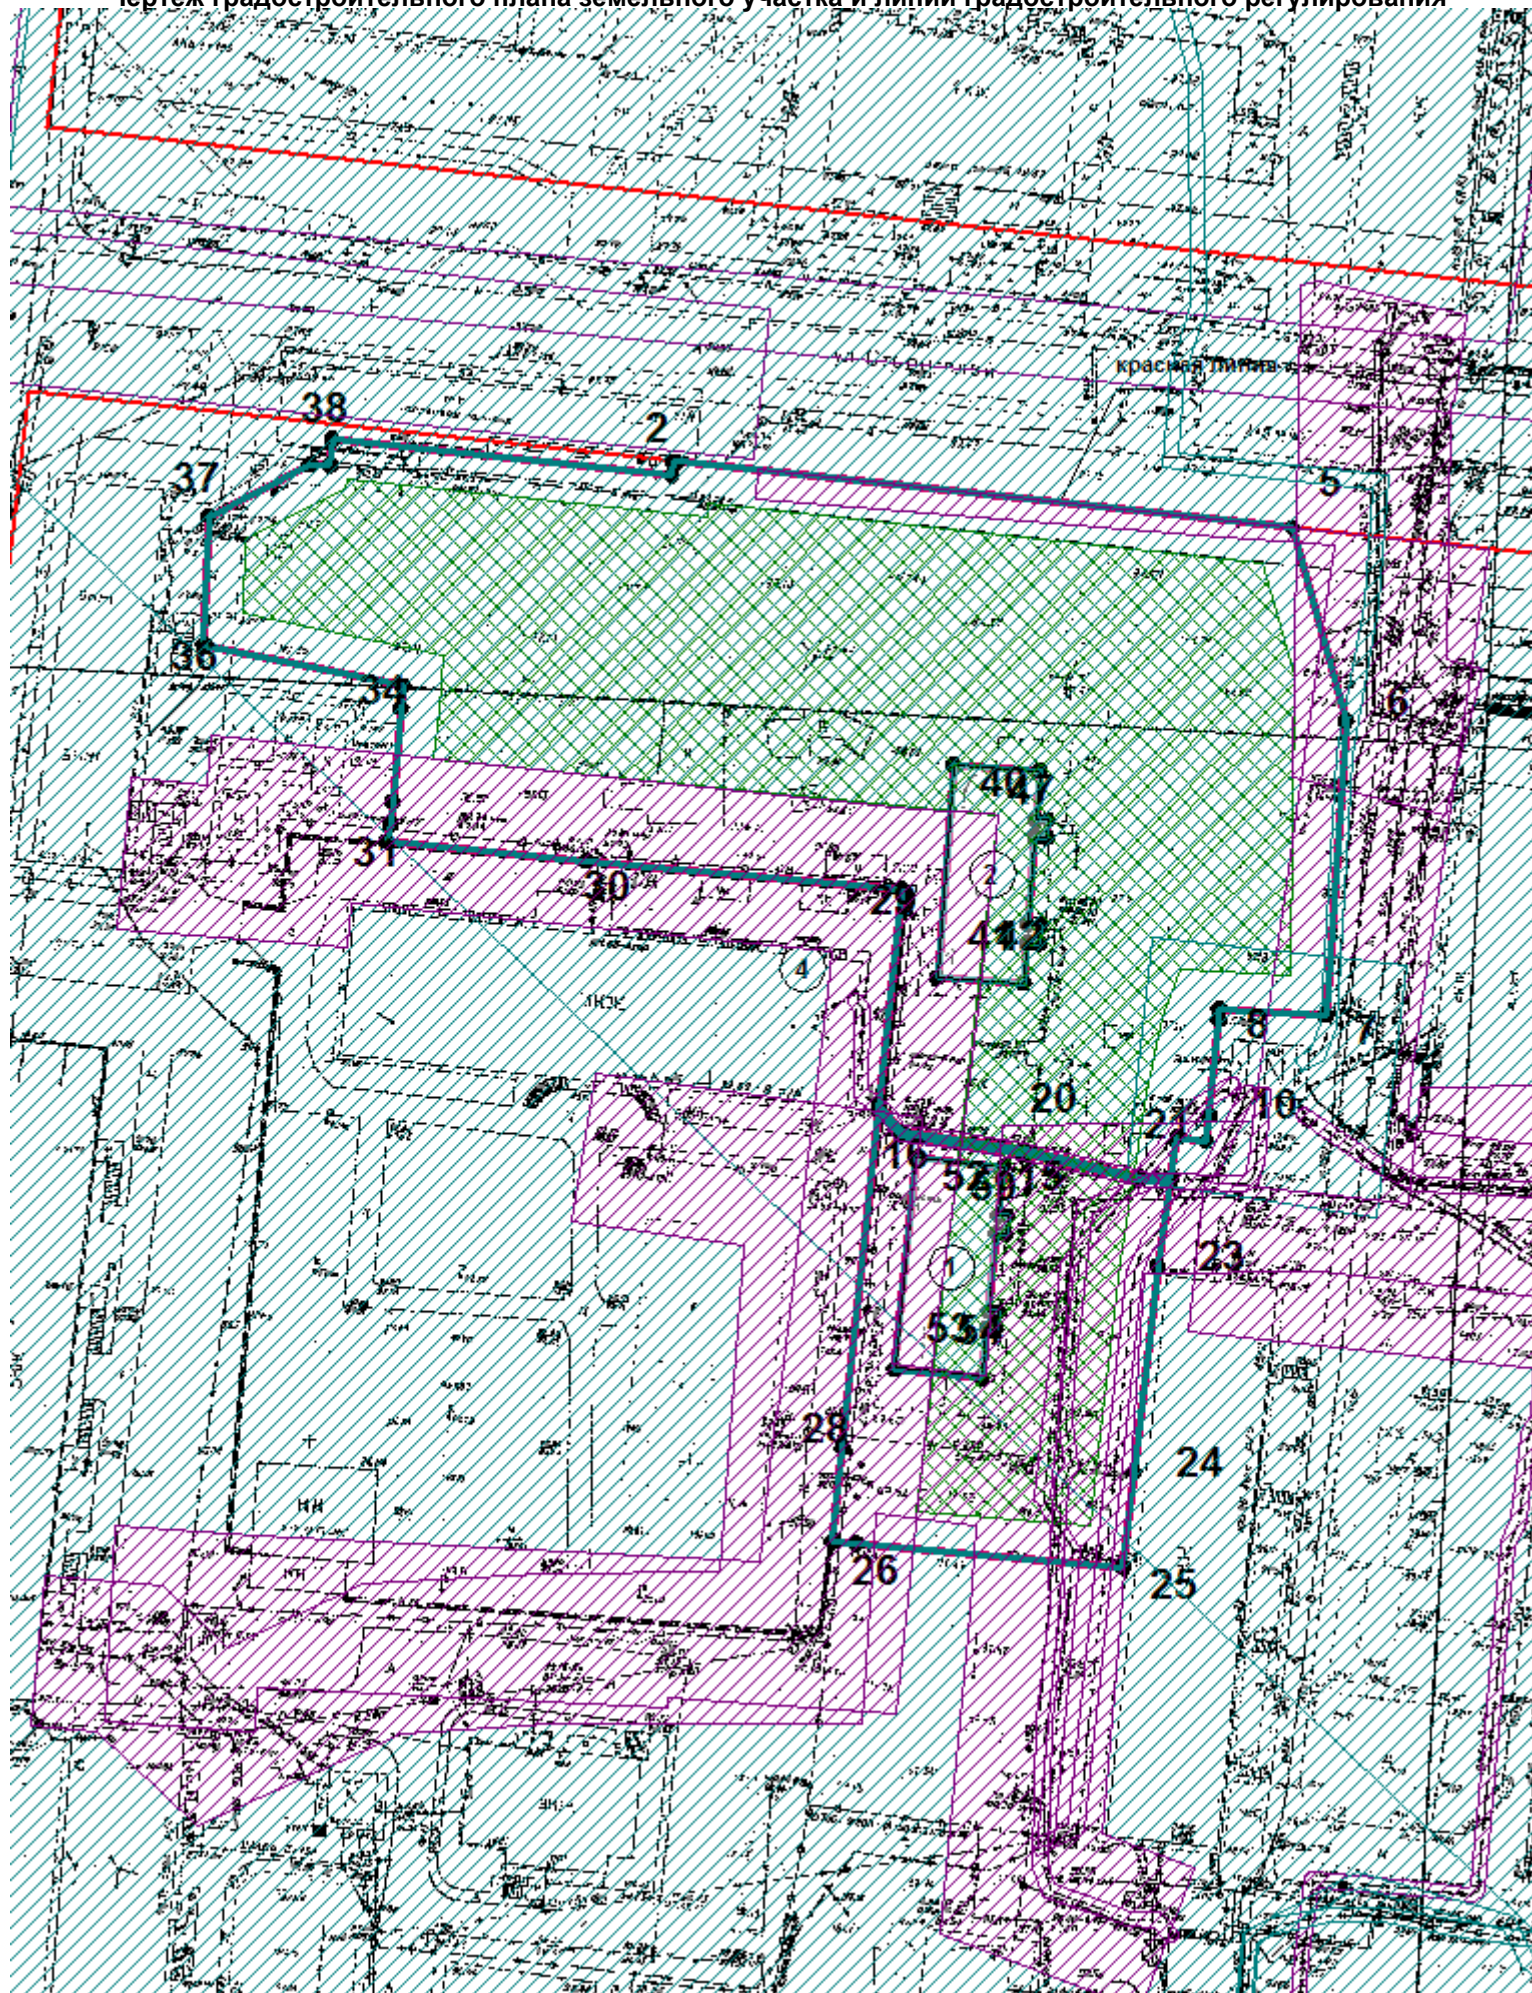

Экспликация объектов на территории земельного участка

№ объекта	Наименование
1	многоквартирный жилой дом
2	многоквартирный жилой дом
4	Зона разрешенного размещения ОКС

Условные обозначения:


- ① Номер объекта
- Граница земельного участка
- Линия минимального отступа от границы земельного участка, за пределами которой запрещено строительство зданий и сооружений
- Зона разрешенного размещения ОКС
- Место допустимой реконструкции жилого дома
- × Объекты, подлежащие выносу или демонтажу
- Зона действия публичных сервитутов, охранные зоны (ограничения в пользовании)
- Красная линия
- Линия регулирования застройки
- 1-10 Номера поворотных точек земельного участка
- Зона планируемого размещения объектов капитального строительства в соответствии с утвержденной документацией по планировке территории
- Зона с особыми условиями использования территории, стоит на кадастровом учете
- Зона с особыми условиями использования территории, сведения Правил землепользования и застройки
- Зона с особыми условиями использования территории, сведения из проекта межевания территории

Площадь земельного участка $S = 10149,6 \text{ га}$.

Чертеж разработан 03.05.2023 на топографической основе, выполненной <дата выполнения не указана> представленной на планшетах в системе ГИС «ИнГео» г. Якутска.

Чертеж градостроительного плана земельного участка		Масштаб 1: 1000
Разработан отделом градостроительной информации и геослужбы		
Заместитель начальника управления – начальник отдела градостроительного регулирования	Шевелева Т.Р.	 <p>ДОКУМЕНТ ПОДПИСАН ЭЛЕКТРОННОЙ ПОДПИСЬЮ Сертификат 2A0B 3DC2 D613 FC4D A40C 4848 ABA0 1C0E Владелец Шевелева Туйаара Романовна Действителен с 27.03.2023 по 19.06.2024</p>
Исполнитель чертежа	Яковлев В.Г.	 <p>ДОКУМЕНТ ПОДПИСАН ЭЛЕКТРОННОЙ ПОДПИСЬЮ Сертификат 99C4 A4E2 93A2 0974 9C43 463D 2018 79E2 57 Владелец Яковлев Владимир Генрихович Действителен с 9 июня 2022 г. по 1 сентября 2023 г.</p>

Зона планируемого размещения объектов капитального строительства

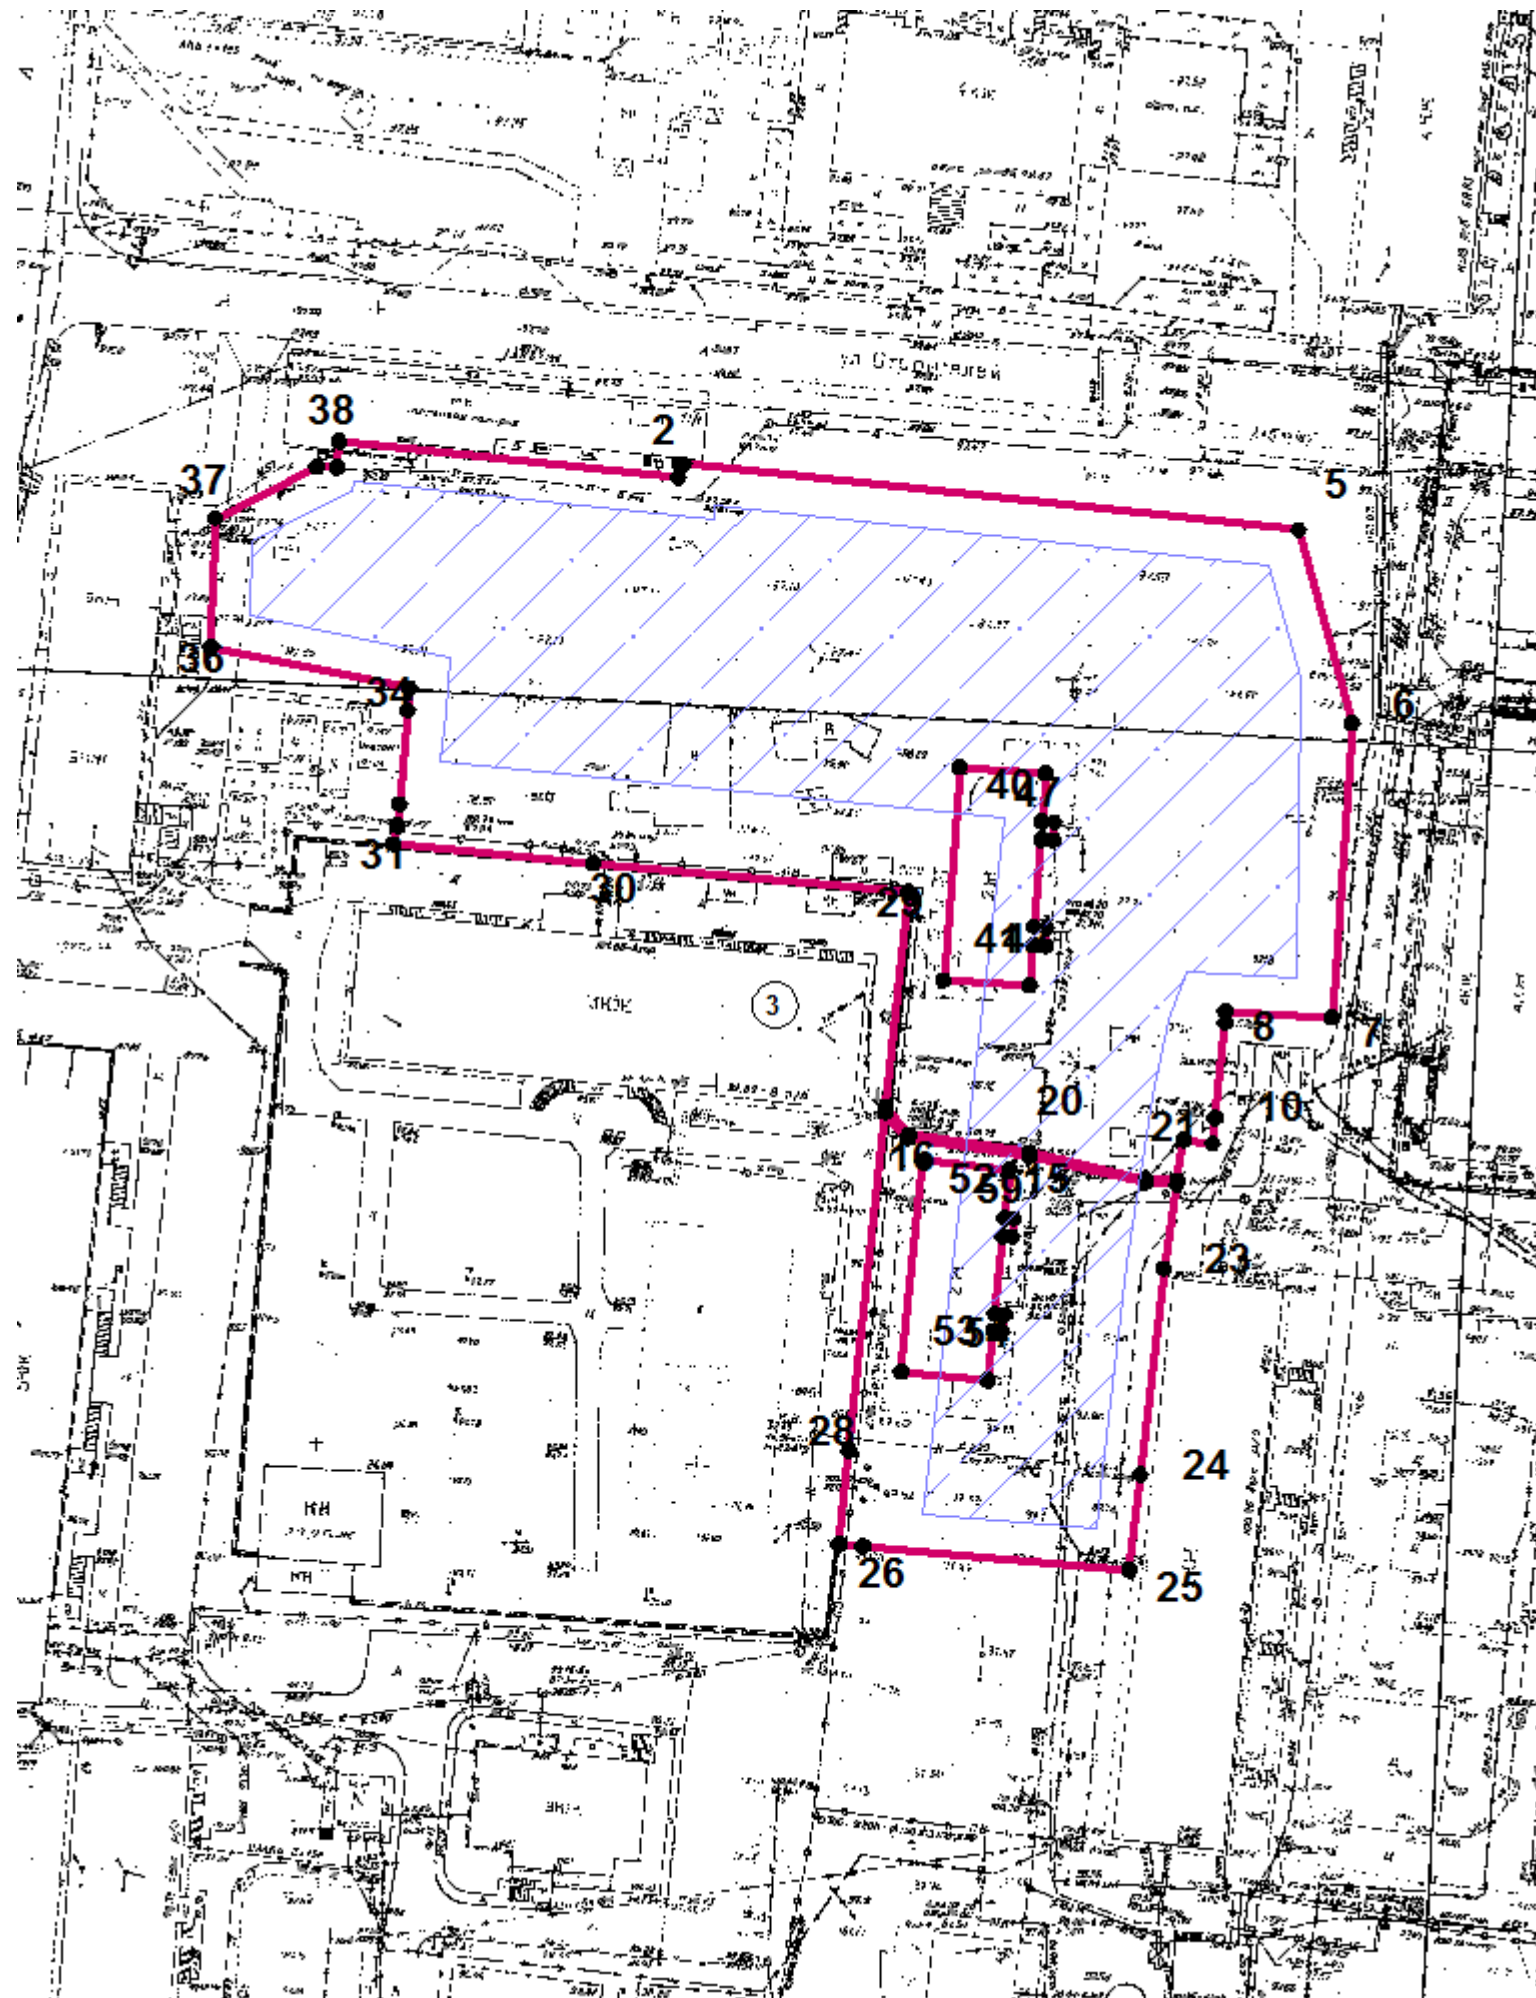

Экспликация объектов на территории земельного участка

№ объекта	Наименование
3	Зона планируемого размещения ОКС

Условные обозначения:

- ① Номер объекта
- ▭ Граница земельного участка
- ▭ Линия минимального отступа от границы земельного участка, за пределами которой запрещено строительство зданий и сооружений
- ▨ Зона действия публичных сервитутов, охранные зоны (ограничения в пользовании)
- ▨ Охранные зоны (ограничения в пользовании) в соответствии с информацией по ПЗЗ
- ▨ Зона действия публичных сервитутов, охранные зоны (ограничения в пользовании) в соответствии с информацией по ПМТ
- Красная линия
- Линия регулирования застройки
- 1-10 Номера поворотных точек земельного участка

Чертеж градостроительного плана земельного участка		Масштаб 1: 1000
Разработан отделом градостроительной информации и геослужбы		
Заместитель начальника управления – начальник отдела градостроительного регулирования	Шевелева Т.Р.	ДОКУМЕНТ ПОДПИСАН ЭЛЕКТРОННОЙ ПОДПИСЬЮ Сертификат 2A0B 3DC2 D613 FC4D A40C 4848 ABA0 1C0E Владелец Шевелева Туваара Романовна Действителен с 27.03.2023 по 19.06.2024
Исполнитель чертежа	Яковлев В.Г.	ДОКУМЕНТ ПОДПИСАН ЭЛЕКТРОННОЙ ПОДПИСЬЮ Сертификат 98C4 A4EE 83DA 1974 9C43 463E 2818 78E1 87 Владелец Яковлев Владимир Генрихович Действителен с 9 июня 2022 г. по 1 сентября 2023 г.

2. Информация о градостроительном регламенте либо требованиях к назначению, параметрам и размещению объекта капитального строительства на земельном участке, на который действия градостроительного регламента не распространяется или для которого градостроительный регламент не устанавливается.

2.1 Реквизиты акта органа государственной власти субъекта Российской Федерации, органа местного самоуправления, содержащего градостроительный регламент либо реквизиты акта федерального органа государственной власти, органа государственной власти субъекта Российской Федерации, органа местного самоуправления, иной организации, определяющего в соответствии с федеральными законами порядок использования земельного участка, на который действие градостроительного регламента не устанавливается

Нормативный правовой акт Якутской городской Думы, решение от 25 декабря 2013 года №169-НПА «Правила землепользования и застройки городского округа «город Якутск».

2.2 Информация о видах разрешенного использования земельного участка

Ж-6.3: Зона застройки многоэтажными многоквартирными жилыми домами на территории, в границах которой предусматривается осуществление деятельности по комплексному развитию территории

Основные виды разрешенного использования и предельные размеры земельных участков, предельные параметры разрешенного строительства, реконструкции объектов капитального строительства определяются согласно утвержденному проекту планировки и межевания территории.

2.3 Предельные (минимальные и (или) максимальные) размеры земельного участка и предельные параметры разрешенного строительства, реконструкции объекта капитального строительства, установленные градостроительным регламентом для территориальной зоны, в которой расположен земельный участок:

	Предельные (минимальные (или) максимальные) размеры земельных участков, в том числе их площадь			Минимальные отступы от границ земельного участка в целях определения мест допустимого размещения зданий, строений, сооружений, за пределами которых запрещено строительство зданий, строений, сооружений	Предельное количество этажей и (или) предельная высота зданий, строений, сооружений	Максимальный процент застройки в границах земельного участка, определяемый как отношение суммарной площади земельного участка, которая может быть застроена, ко всей площади земельного участка	Требования к архитектурным решениям объектов капитального строительства, расположенным в границах территории исторического поселения федерального или регионального значения	Иные показатели
	1	2	3					
	Длина, м	Ширина, м	Площадь, кв. м или га					

2.4. Требования к назначению, параметрам и размещению объекта капитального строительства на земельном участке, на который действие градостроительного регламента не распространяется или для которого градостроительный регламент не устанавливается (за исключением случая, предусмотренного пунктом 7.1 части 3 статьи 57.3 Градостроительного кодекса Российской Федерации):

Причины отнесения земельного участка к виду земельного участка, на который действие градостроительного регламента не распространяется или для которого градостроительный регламент не устанавливается	Реквизиты акта регулирующего использования земельного участка	Требования к использованию земельного участка	Требования к параметрам объекта капитального строительства			Требования к размещению объектов капитального строительства	
			Предельное количество этажей и (или)	Максимальный процент застройки в границах	Иные требования к параметрам объекта	Минимальные отступы от границ земельного	Иные требования к размещению объектов

			предельная высота зданий, строений, сооружений	земельного участка, определяемый как отношение суммарной площади земельного участка, которая может быть застроена, ко все площади земельного участка	капитального строительства	участка в целях определения мест допустимого размещения задний, строений, сооружений, за пределами которых запрещено строительство зданий, строений, сооружений	капитального строительства
1	2	3	4	5	6	7	8
Зона Ж-6.3	ПЗЗ. НПА-543 от 01.03.2023	Основные виды разрешенного использования и предельные размеры земельных участков, предельные параметры разрешенного строительства, реконструкции объектов капитального строительства определяются согласно утвержденному проекту планировки и межевания территории.	14-16 этажей	21%	---	---	---
--	--	--		--	--	--	--

2.5. Предельные параметры разрешенного строительства, реконструкции объекта капитального строительства, установленные положением об особо охраняемых природных территориях, в случае выдачи градостроительного плана земельного участка в отношении земельного участка, расположенного в границах особо охраняемой природной территории:

Причины отнесения земельного участка к виду земельного участка для которого градостроительный регламент не устанавливается	Реквизиты Положения об особо охраняемой природной территории	Реквизиты Утвержденной документации и по планировке территории	Зонирование особо охраняемой природной территории (да/нет)							
			Функциональная зона	Виды разрешенного использования земельного участка		Требования к параметрам объекта капитального строительства			Требования к размещению объектов капитального строительства	
				Основные виды разрешенного использования	Вспомогательные виды разрешенного использования	Предельное количество этажей и (или) предельная высота зданий, строений, сооружений	Максимальный процент застройки в границах земельного участка, определяемый как отношение суммарной площади земельного участка, которая может быть застроена, ко все площади земельного участка	Иные требования к параметрам объекта капитального строительства	Минимальные отступы от границ земельного участка в целях определения мест допустимого размещения задний, строений, сооружений, за пределами которых запрещено строительство зданий, строений, сооружений	Иные требования к размещению объектов капитального строительства
1	2	3	4	5	6	7	8	9	10	11
--	--	--	--	--	--	--	--	--	--	--

3. Информация о расположенных в границах земельного участка объектах капитального строительства и объектах культурного наследия

3.1. Объекты капитального строительства

№ 1 жилое, 2, , 328 кв.м. ,
(согласно чертежу(ам) градостроительного плана) (назначение объекта капитального строительства, этажность, высота, общая площадь, площадь застройки)

--

№ 2 жилое , 2 , , 329 кв.м. ,
 (согласно чертежу(ам) градостроительного плана) (назначение объекта капитального строительства, этажность, высота, общая площадь, площадь застройки)

--

3.2. Объекты, включенные в единый государственный реестр объектов культурного наследия (памятников истории и культуры) народов Российской Федерации

№ --, --
 (согласно чертежу градостроительного плана) (назначение объекта культурного наследия, общая площадь, площадь застройки)

-- --

(наименование органа государственной власти, принявшего решение о включении выявленного объекта культурного наследия в реестр, реквизиты этого решения)

регистрационный номер в реестре -- от --
 (дата)

4. Информация о расчетных показателях минимального допустимого уровня обеспеченности территории объектами коммунальной, транспортной, социальной инфраструктур и расчетных показателях максимально допустимого уровня территориальной доступности указанных объектов для населения в случае, если земельный участок расположен в границах территории, в отношении которой предусматривается осуществление деятельности по комплексному развитию территории:

Информация о расчетных показателях минимального допустимого уровня обеспеченности территории								
Объекты коммунальной инфраструктуры			Объекты транспортной инфраструктуры			Объекты социальной инфраструктуры		
Наименование вида	Единица измерения	Расчетный показатель	Наименование вида	Единица измерения	Расчетный показатель	Наименование вида	Единица Измерения	Расчетный показатель
1	2	3	4	5	6	7	8	9
--	--	--	--	--	--	--	--	--

Информация о расчетных показателях максимально допустимого уровня обеспеченности территории								
Объекты коммунальной инфраструктуры			Объекты транспортной инфраструктуры			Объекты социальной инфраструктуры		
Наименование вида	Единица измерения	Расчетный показатель	Наименование вида	Единица измерения	Расчетный показатель	Наименование вида	Единица Измерения	Расчетный показатель
1	2	3	4	5	6	7	8	9
--	--	--	--	--	--	--	--	--

5. Информация об ограничениях использования земельного участка, в том числе если земельный участок полностью или частично расположен в границах зон с особыми условиями использования территории

Наименование зоны: **14:36-6.1630 Установление приаэродромной территории аэродрома "Якутск" с выделением шестой подзоны**

Пересекаемая площадь земельного участка-10149,6 кв.м

Ограничения: Ограничения использования земельных участков, входящих в шестую подзону: в границах шестой подзоны устанавливаются ограничения использования объектов недвижимости и осуществления деятельности: запрещается размещать объекты, способствующие привлечению и массовому скоплению птиц

Наименование зоны: **14:36-6.1626 Приаэродромная территория аэродрома Якутск**

Пересекаемая площадь земельного участка-10149,6 кв.м

Ограничения: В соответствии с п.2 правил выделения на приаэродромной территории подзон утвержденных Постановлением Правительства РФ от 02.12.2017 г. N 1460 "Об утверждении Правил установления приаэродромной территории, Правил выделения на приаэродромной территории подзон и Правил разрешения разногласий, возникающих между высшими исполнительными органами государственной власти субъектов Российской Федерации и уполномоченными Правительством Российской Федерации федеральными органами исполнительной власти при согласовании проекта решения об установлении приаэродромной территории" в границах приаэродромной территории выделяются подзоны в которых устанавливаются ограничения использования объектов недвижимости и осуществления деятельности

Наименование зоны: **14:36-6.1640 Установление приаэродромной территории аэродрома "Якутск" с выделением третьей подзоны**

Пересекаемая площадь земельного участка-10149,6 кв.м

Ограничения: Ограничения использования земельных участков, входящих в третью подзону: в границах третьей подзоны запрещается размещать объекты, высота которых превышает ограничения, установленные уполномоченным Правительством Российской Федерации федеральным органом исполнительной власти (далее - уполномоченный федеральный орган) при установлении соответствующей приаэродромной территории

Наименование зоны: **14:35-6.587 Шестая подзона приаэродромной территории аэродрома «Маган»**

Пересекаемая площадь земельного участка-10149,6 кв.м

Ограничения: В соответствии с Постановлением Правительства РФ от 02.12.2017 №1460: в границах В границах шестой подзоны установлен запрет размещения объектов, способствующих привлечению и массовому скоплению птиц, Перечень объектов, способствующих привлечению и массовому скоплению птиц, запрещенных к размещению в шестой подзоне приаэродромной территории аэродрома «Маган», определен исходя их местных условий с учетом выполнения требований Руководства по орнитологическому обеспечения полетов гражданской авиации (РООП ГА-89), Перечень основных объектов, запрещенных к размещению в шестой подзоне: звероводческие фермы, птицефермы, коровники, свинарники; скотобойни; рыбные хозяйства; искусственные водоемы; очистные сооружения; полигоны твердых бытовых отходов; мусоросжигательные и мусороперерабатывающие заводы; парки; кладбища; скотомогильники.

Наименование зоны: **14:36-6.1686 Третья подзона приаэродромной территории аэродрома «Маган»**

Пересекаемая площадь земельного участка-10149,6 кв.м

Ограничения: В соответствии с Постановлением Правительства РФ от 02.12.2017 №1460 в границах третьей подзоны приаэродромной территории аэродрома «Маган» запрещается размещать объекты, высота которых превышает установленные Федеральным агентством воздушного транспорта Министерства транспорта Российской Федерации ограничения.

Наименование зоны: **14:36-6.1687 Пятая подзона приаэродромной территории аэродрома «Маган»**

Пересекаемая площадь земельного участка-10149,6 кв.м

Ограничения: В соответствии с Постановлением Правительства РФ от 02.12.2017 №1460: в границах пятой подзоны приаэродромной территории аэродрома «Маган» установлен запрет размещения опасных производственных объектов, определенных Федеральным законом № 116-ФЗ, функционирование которых может повлиять на безопасность полетов воздушных судов, исходя из радиуса их максимального поражения.

Наименование зоны: **14:36-6.750 Зона санитарной охраны источников водоснабжения и водопроводов питьевого назначения**

"Зона санитарной охраны водозаборных сооружений г. Якутска, объект "Третий пояс ЗСО", кадастровый район 14:36.

Пересекаемая площадь земельного участка-10149,6 кв.м

Ограничения: В соответствии с ч.2 ст.43 Водного кодекса Российской Федерации, Федеральным законом от 30.03.1999 г. №52-ФЗ «О санитарно-эпидемиологическом благополучии населения», санитарными правилами и нормами СанПин 2.1.4.1110-02 «Зоны санитарной охраны источников водоснабжения и водопроводов питьевого назначения», п.3.1.12. Положения о Министерстве экологии, природопользования и лесного хозяйства Республики Саха (Якутия), утвержденным Указом Главы РС (Я) от 03.10.2018 г. №39.

Наименование зоны: **14:36-6.1281 Инженерные коммуникации**

Пересекаемая площадь земельного участка-407,7 кв.м

Наименование зоны: **14:36-6.661 Инженерные коммуникации**

Пересекаемая площадь земельного участка-29,21 кв.м

Наименование зоны: **Водоотведения (ПМ)**

Пересекаемая площадь земельного участка-2231,51 кв.м

Наименование зоны: **Электроснабжение (ПМ)**

Пересекаемая площадь земельного участка-93,06 кв.м

Наименование зоны: **Электроснабжение (ПМ)**

Пересекаемая площадь земельного участка-113,63 кв.м

Наименование зоны: **Электроснабжение (ПМ)**

Пересекаемая площадь земельного участка-138,21 кв.м

Наименование зоны: **электроснабжение (ПМ)**

Пересекаемая площадь земельного участка-61,51 кв.м

Наименование зоны: **Теплоснабжение (ПМ)**
 Пересекаемая площадь земельного участка-1702,04 кв.м

Примечание. В соответствии с ч. 33 ст. 26 Федерального закона от 03.08.2018 № 342-ФЗ «О внесении изменений в Градостроительный кодекс Российской Федерации и отдельные законодательные акты Российской Федерации» (в ред. Федерального закона от 30.12.2021 № 447-ФЗ) в границах зон с особыми условиями использования территорий, установленных, в том числе в силу закона, до 1 января 2025 года (за исключением зон с особыми условиями использования территорий, указанных в части 27 настоящей статьи), независимо от ограничений использования земельных участков, установленных в границах таких зон, допускаются:

- 1) использование земельных участков в соответствии с ранее установленным видом разрешенного использования таких земельных участков для целей, не связанных со строительством, с реконструкцией объектов капитального строительства;
- 2) использование земельных участков для строительства, реконструкции объектов капитального строительства на основании разрешений на строительство, выданных до 1 января 2025 года, или в случае начала строительства, реконструкции объектов капитального строительства до 1 января 2025 года, если для строительства, реконструкции указанных объектов капитального строительства не требуется выдача разрешений на строительство;
- 3) использование зданий, сооружений, права на которые возникли у граждан или юридических лиц до 1 января 2025 года или которые построены, реконструированы в соответствии с пунктом 2 настоящей части и в соответствии с их видом разрешенного использования (назначения).

6. Информация о границах зон с особыми условиями использования территорий, если земельный участок полностью или частично расположен в границах таких зон:

Наименование зоны с особыми условиями использования территории с указанием объекта, в отношении которого установлена такая зона	Перечень координат характерных точек в системе координат, используемой для ведения Единого государственного реестра недвижимости		
	Обозначение (номер) характерной точки	X	Y
1	2	3	4
14:36-6.1630, 14:36-6.1640, 14:36-6.1626, 14:35-6.587, 14:36-6.1686, 14:36-6.1687 охранная зона транспорта, 14:36-6.750. Зоны с особыми условиями использования территорий			
	1	973286,48	5257940,73
	2	973281,73	5257985,54
	3	973283,56	5257985,67
	4	973283,48	5257986,34
	5	973274,8	5258067,56
	6	973249,32	5258074,62
	7	973210,4	5258071,99
	8	973211,17	5258057,81
	9	973209,65	5258057,81
	10	973197,11	5258056,46
	11	973193,74	5258056,17
	12	973194,17	5258052,33
	13	973188,82	5258051,5
	14	973189	5258047,33
	15	973192,52	5258032
	16	973194,86	5258016,02
	17	973198,42	5258012,95
	18	973197,75	5258012,87
	19	973194,4	5258015,78
	20	973192,02	5258031,91
	21	973188,51	5258047,26
	22	973188,31	5258051,43
	23	973177,17	5258049,72
	24	973149,96	5258046,62

	25	973137,33	5258045,19
	26	973140,44	5258009,9
	27	973140,73	5258006,74
	28	973153,12	5258008,06
	29	973226,98	5258015,95
	30	973230,81	5257974,26
	31	973233,24	5257947,83
	32	973235,73	5257948,44
	33	973238,55	5257948,68
	34	973250,94	5257949,74
	35	973253,91	5257950,01
	36	973259,33	5257923,68
	37	973276,33	5257924,28
	38	973283,19	5257937,68
	39	973283,1	5257940,36
	40	973243,46	5258022,74
	41	973215,29	5258020,61
	42	973214,6	5258032,03
	43	973219,9	5258032,47
	44	973219,79	5258034,07
	45	973222,23	5258034,21
	46	973222,36	5258032,54
	47	973233,86	5258033,5
	48	973233,77	5258035,09
	49	973236,17	5258035,24
	50	973236,28	5258033,63
	51	973242,66	5258034,13
	52	973191,44	5258017,79
	53	973163,59	5258014,94
	54	973162,46	5258026,45
	55	973168,98	5258027,17
	56	973168,86	5258028,41
	57	973171,07	5258028,68
	58	973171,21	5258027,32
	59	973181,46	5258028,39
	60	973181,4	5258029,64
	61	973183,75	5258029,88
	62	973183,85	5258028,64
	63	973190,26	5258029,37
Инженерные коммуникации			
	1	973220,66	5258048,92
	2	973217,04	5258082,52
	3	973183,47	5258078,68
	4	973188,71	5258045,5
Инженерные коммуникации			
	15	973209,25	5258071,35
	16	973245,02	5258073,4
	17	973264,83	5258077,05
Водоотведения (ПМ)			
	4	973129,76	5258044,92
	5	973176,26	5258048,05
	6	973176,35	5258071,31
	15	973271,93	5258093,36
	16	973282,43	5257996,89
	17	973278,67	5257996,57
	18	973273,43	5258058,24
	19	973272,52	5258073,23
	20	973196,35	5258062,15
	21	973195,64	5258029,3
	22	973162,76	5258027,09

	23	973164,25	5258014,51
	24	973196,72	5258018,72
	25	973202,72	5257975,38
	39	973116,72	5258010,66
	40	973144,33	5258012,55
	41	973142,77	5258025,74
	42	973131,37	5258024,98
Электроснабжение (ПМ)			
	2	973103,33	5258037,97
	3	973176,64	5258045,72
	4	973176,72	5258045,73
	5	973176,8	5258045,74
	6	973176,87	5258045,77
	7	973176,94	5258045,8
	8	973180,43	5258047,35
	9	973180,49	5258047,38
	10	973180,56	5258047,42
	11	973180,62	5258047,46
	12	973180,68	5258047,5
	13	973190,42	5258055,94
	55	973189,21	5258057,54
	56	973179,48	5258049,11
	57	973176,27	5258047,69
	58	973102,54	5258039,9
Электроснабжение (ПМ)			
	71	973136,85	5258035,15
	72	973148,46	5258035,96
	73	973148,53	5258035,97
	74	973148,61	5258035,98
	75	973148,68	5258036
	76	973148,76	5258036,03
	77	973148,83	5258036,06
	78	973148,89	5258036,1
	79	973150,93	5258037,3
	80	973156,47	5258036,51
	81	973156,54	5258036,5
	82	973156,6	5258036,5
	83	973156,67	5258036,5
	84	973162,14	5258036,83
	85	973162,17	5258036,83
	86	973184,88	5258039,02
	87	973184,96	5258039,03
	88	973185,04	5258039,05
	89	973185,12	5258039,08
	90	973185,2	5258039,11
	91	973185,27	5258039,14
	92	973185,34	5258039,19
	93	973185,41	5258039,24
	94	973185,47	5258039,29
	95	973185,53	5258039,35
	96	973185,58	5258039,42
	97	973185,63	5258039,48
	98	973185,67	5258039,56
	99	973185,71	5258039,63
	100	973189,36	5258048,39
	101	973189,39	5258048,47
	102	973189,41	5258048,56
	103	973189,42	5258048,64
	104	973189,43	5258048,73
	105	973189,43	5258048,82
	106	973189,42	5258048,9
	107	973189,41	5258048,99

	108	973189,39	5258049,07
	109	973189,36	5258049,16
	110	973189,32	5258049,24
	111	973189,28	5258049,31
	112	973189,23	5258049,38
	113	973189,17	5258049,45
	114	973189,11	5258049,51
	115	973189,04	5258049,57
	116	973188,97	5258049,62
	117	973188,9	5258049,66
	123	973188,39	5258049,77
	124	973188,3	5258049,77
	125	973188,22	5258049,75
	126	973188,13	5258049,73
	127	973188,05	5258049,7
	128	973187,97	5258049,66
	129	973187,9	5258049,62
	130	973187,83	5258049,57
	131	973187,76	5258049,51
	132	973187,7	5258049,45
	133	973187,64	5258049,39
	134	973187,59	5258049,31
	135	973187,55	5258049,24
	136	973187,51	5258049,16
	137	973184,09	5258040,95
	138	973162	5258038,82
	139	973156,65	5258038,5
	140	973150,87	5258039,33
	141	973150,78	5258039,33
	142	973150,7	5258039,34
	143	973150,61	5258039,33
	144	973150,53	5258039,32
	145	973150,45	5258039,3
	146	973150,37	5258039,27
	147	973150,29	5258039,24
	148	973150,22	5258039,2
	149	973148,08	5258037,94
	150	973136,8	5258037,15
Электроснабжение (ПМ)			
	1	973102,37	5258034,01
	2	973139,49	5258037,43
	3	973145,94	5258033,58
	4	973146,01	5258033,54
	5	973146,09	5258033,51
	6	973146,16	5258033,49
	7	973146,24	5258033,47
	8	973146,32	5258033,45
	9	973146,4	5258033,44
	10	973146,48	5258033,44
	11	973146,56	5258033,45
	12	973177,43	5258036,84
	13	973177,51	5258036,85
	14	973177,59	5258036,87
	15	973177,67	5258036,89
	16	973177,75	5258036,93
	17	973177,82	5258036,96
	18	973177,89	5258037,01
	19	973177,96	5258037,06
	20	973198,64	5258054,06
	21	973199,25	5258054,57
	22	973199,31	5258054,62
	23	973199,37	5258054,69

	24	973199,42	5258054,75
	25	973199,47	5258054,82
	26	973202,02	5258059,05
	62	973200,3	5258060,08
	63	973197,84	5258056
	64	973197,36	5258055,61
	65	973176,91	5258038,79
	66	973146,68	5258035,47
	67	973140,24	5258039,32
	68	973140,17	5258039,35
	69	973140,1	5258039,39
	70	973140,02	5258039,41
	71	973139,95	5258039,43
	72	973139,87	5258039,45
	73	973139,79	5258039,46
	74	973139,71	5258039,46
	75	973139,63	5258039,45
	76	973101,41	5258035,93
электроснабжение (ПМ)			
	1	973187,43	5258048,74
	2	973187,44	5258048,68
	3	973187,45	5258048,61
	4	973187,46	5258048,55
	5	973191,38	5258031,63
	6	973192,69	5258024,16
	7	973193,72	5258015,58
	8	973193,73	5258015,49
	9	973193,76	5258015,41
	10	973193,79	5258015,33
	11	973193,82	5258015,25
	12	973193,86	5258015,17
	13	973193,91	5258015,1
	14	973193,97	5258015,03
	15	973194,03	5258014,97
	16	973194,1	5258014,91
	17	973194,17	5258014,86
	18	973196,62	5258013,28
	19	973199,31	5258009,93
	78	973200,57	5258011,56
	79	973198,08	5258014,65
	80	973198,02	5258014,71
	81	973197,97	5258014,77
	82	973197,91	5258014,82
	83	973197,84	5258014,87
	84	973195,65	5258016,28
	85	973194,67	5258024,43
	86	973194,66	5258024,48
	87	973193,35	5258032
	88	973193,33	5258032,05
	89	973189,43	5258048,91
	90	973189,06	5258060,71
	151	973187,06	5258060,85
	152	973187,43	5258048,74
Теплоснабжение (ПМ)			
	6	973236,72	5258087,61
	7	973241,86	5258067,5
	8	973306,84	5258068,73
	2	973118,02	5258015,19
	3	973171,06	5258020,73
	4	973193,92	5258023,84
	5	973202,33	5258024,83
	6	973213,48	5258026,15

	7	973236,87	5258028,76
	8	973236,94	5258027,79
	9	973237,65	5258017,5
	10	973247,27	5257924,58

7. Информация о границах публичных сервитутов

Информация отсутствует

Обозначение (номер) характерной точки	Перечень координат характерных точек в системе координат, используемой для ведения Единого государственного реестра недвижимости	
	X	Y
--	--	--

8. Номер и (или) наименование элемента планировочной структуры, в границах которого расположен земельный участок: квартал 43

9. Информация о технических условиях подключения (технологического присоединения) объектов капитального строительства к сетям инженерно-технического обеспечения, определенных с учетом программ комплексного развития систем коммунальной инфраструктуры поселения городского округа

10. Реквизиты нормативных правовых актов субъекта Российской Федерации, муниципальных правовых актов, устанавливающих требования к благоустройству территории

Нормативный правовой акт Якутской городской Думы от 30.06.2021 № 477-НПА "Правила благоустройства территории городского округа "город Якутск"

11. Информация о красных линиях

Обозначение (номер) характерной точки	Перечень координат характерных точек в системе координат, используемой для ведения Единого государственного реестра недвижимости	
	X	Y
1	973295,2	5257878,24
2	973071,87	5257852,41
3	973363,88	5257240,59
4	973868,57	5257947,84
5	973329,77	5257884,11
6	973391,4	5257321,95
7	973294,93	5258207,56
8	973327,75	5257902,85
9	973666,76	5257942,95
10	973362,31	5257585,71
11	973329,77	5257884,11
12	973548,99	5257910,03
13	973073,03	5257852,55
14	973295,2	5257878,24
15	973327,23	5257581,19
16	972499,63	5257948,07
17	973119,03	5257880,52
18	973292,8	5257900,61
19	973260,55	5258199,94