


Схема планировочной организации  
земельного участка М1:500

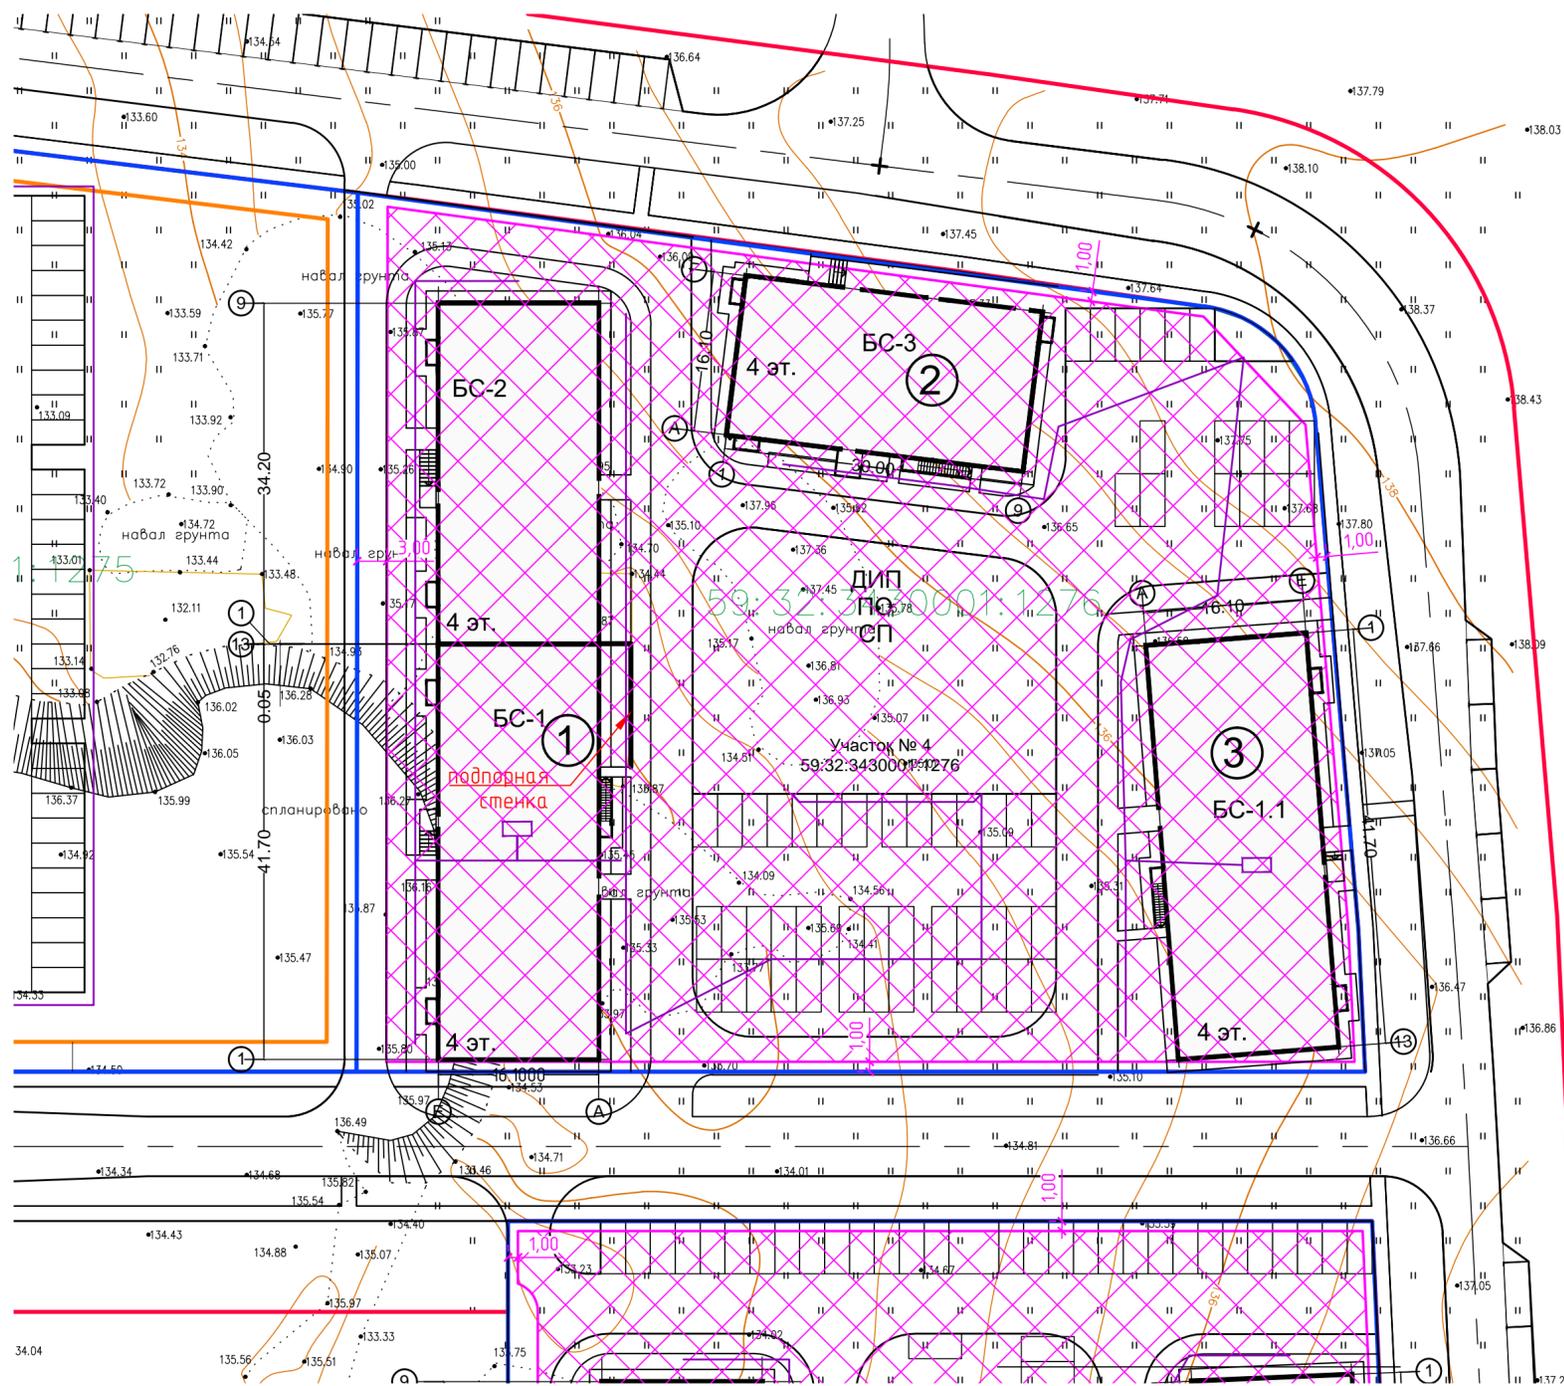

Условные обозначения

- — Граница земельного участка;
- Место допустимого размещения зданий, строений, сооружений;
- — Красная линия;
- Охранная зона КЛ 110 кВ Опайка на ПС Кочкино Владимирская-Осенцы, Опайка на ПС Кочкино Владимирская-Кашино

Ведомость жилых и общественных зданий и сооружений

Номер на плане	Наименование и обозначение	Этажность	Количество		Площадь, м2				Строительный объем, м3		
			зданий	квартир	застройки		общая		здания	всего	
					здания	всего	здания	всего			
Жилой комплекс											
1	Многоквартирный жилой дом. Корпус 1 (БС-1, БС-2)	4	2	92	92	1298,1	1298,1	4 940,1	4 940,1	18 820,8	18 820,8
2	Многоквартирный жилой дом. Корпус 2 (БС-3)	4	1	25	25	519,5	519,5	2 023,5	2 023,5	7 566,5	7 566,5
3	Многоквартирный жилой дом. Корпус 3 (БС-1.1)	4	1	50	50	715,3	715,3	2 761,3	2 761,3	10 384,7	10 384,7

Каталог координат поворотных точек земельного участка

№ на плане	X	Y
1	508799.82	2234784.35
2	508792.61	2234539.30
3	508789.10	2234863.59
4	508787.66	2234867.92
5	508785.15	2234871.18
6	508781.08	2234873.79
7	508777.33	2234874.68
8	508726.57	2234879.99
9	508712.26	2234879.67
10	508712.26	2234778.35
11	508800.56	2234778.35

Каталог координат поворотных точек приаэродромной территории аэродрома Большое Савино

№ на плане	X	Y
1	508799.82	2234784.35
2	508792.61	2234539.30
3	508789.10	2234863.59
4	508787.66	2234867.92
5	508785.15	2234871.18
6	508781.08	2234873.79
7	508777.33	2234874.68
8	508726.57	2234879.99
9	508712.26	2234879.67
10	508712.26	2234778.35
11	508800.56	2234778.35

Каталог координат поворотных точек красных линий

№ на плане	X	Y
1	508712.26	2234725.25
2	508712.26	2234879.67
3	508726.57	2234878.99
4	508777.33	2234874.68
5	508789.10	2234863.59
6	508792.61	2234839.30
7	508799.82	2234784.35

Примечания

- Координаты земельного участка, а также место допустимого размещения зданий приняты в соответствии с Градостроительным планом земельного участка №РФ-59-4-52-2-23-2022-2023 (Система координат – МСК-59);
- Земельный участок полностью размещен в границах зоны с особыми условиями территории Приаэродромная территория аэродрома аэропорта Большое Савино

					526.6-2019-ПЗУ.ГЧ			
2	–	зам.	136-23	<i>[Signature]</i>	11.23	Жилой комплекс на земельном участке с кадастровым номером 59:32:3430001:1276, по адресу: Пермский край, Пермский район, с. Фролы.		
1	–	зам.	127-23	<i>[Signature]</i>	10.23			
Изм.	Колуч.	Лист	№ док.	Подп.	Дата			
Разраб.	Устинов			<i>[Signature]</i>	05.23	Стадия	Лист	Листов
						П	2	
Н.контр.	Соколов			<i>[Signature]</i>	05.23	Схема планировочной организации земельного участка		000 "ЖБК-Проект"
Формат А2								