

Градостроительный план земельного участка

№ R U - 1 6 3 0 1 0 0 0 - 19608

Градостроительный план земельного участка подготовлен на основании заявления
Общества с ограниченной ответственностью «БизнесПрофТрейдинг» вх. от 03.06.2020
№6480/УАиГ

(реквизиты заявления правообладателя земельного участка с указанием ф.и.о. заявителя – физического лица, либо реквизиты заявления и наименование заявителя – юридического лица о выдаче градостроительного плана земельного участка)

Местонахождение земельного участка Республика Татарстан
(субъект Российской Федерации)

город Казань

(муниципальный район или городской округ)

(поселение)

Описание границ земельного участка

Обозначение (номер) характерной точки	Перечень координат характерных точек в системе координат,используемой для ведения Единого государственного реестра недвижимости	
	X	Y
1	477947.61	1312403.18
2	477940.11	1312520.33
3	477841.57	1312513.88
4	477849.29	1312396.22
5	477943.32	1312402.39
1	477947.61	1312403.18

Кадастровый номер земельного участка (при наличии) 16:16:120601:7486

Площадь земельного участка 11631 м²

Информация о расположенных в границах земельного участка объектах капитального строительства
объекты капитального строительства отсутствуют

Информация о границах зоны планируемого размещения объекта капитального строительства в соответствии с утвержденным проектом планировки территории (при наличии) расположен в границах зоны многоэтажной жилой застройки.

Обозначение (номер) характерной точки	Перечень координат характерных точек в системе координат, используемой для ведения Единого государственного реестра недвижимости	
	X	Y
-	-	-

Проект планировки территории «Молодежный», утвержден постановлением Исполнительного комитета г.Казани от 05.09.2014 №5320

(реквизиты проекта планировки территории и (или) проекта межевания территории)

Градостроительный план подготовлен А.А.Латыповой
заместителем начальника Управления архитектуры и градостроительства Исполнительного комитета г.Казани – начальником юридического отдела

(ф.и.о., должность уполномоченного лица, наименование органа)




(подпись)

А.А. Латыпова
(расшифровка подписи)

Дата выдачи

11.06.2020
(ДД.ММ.ГГГГ)

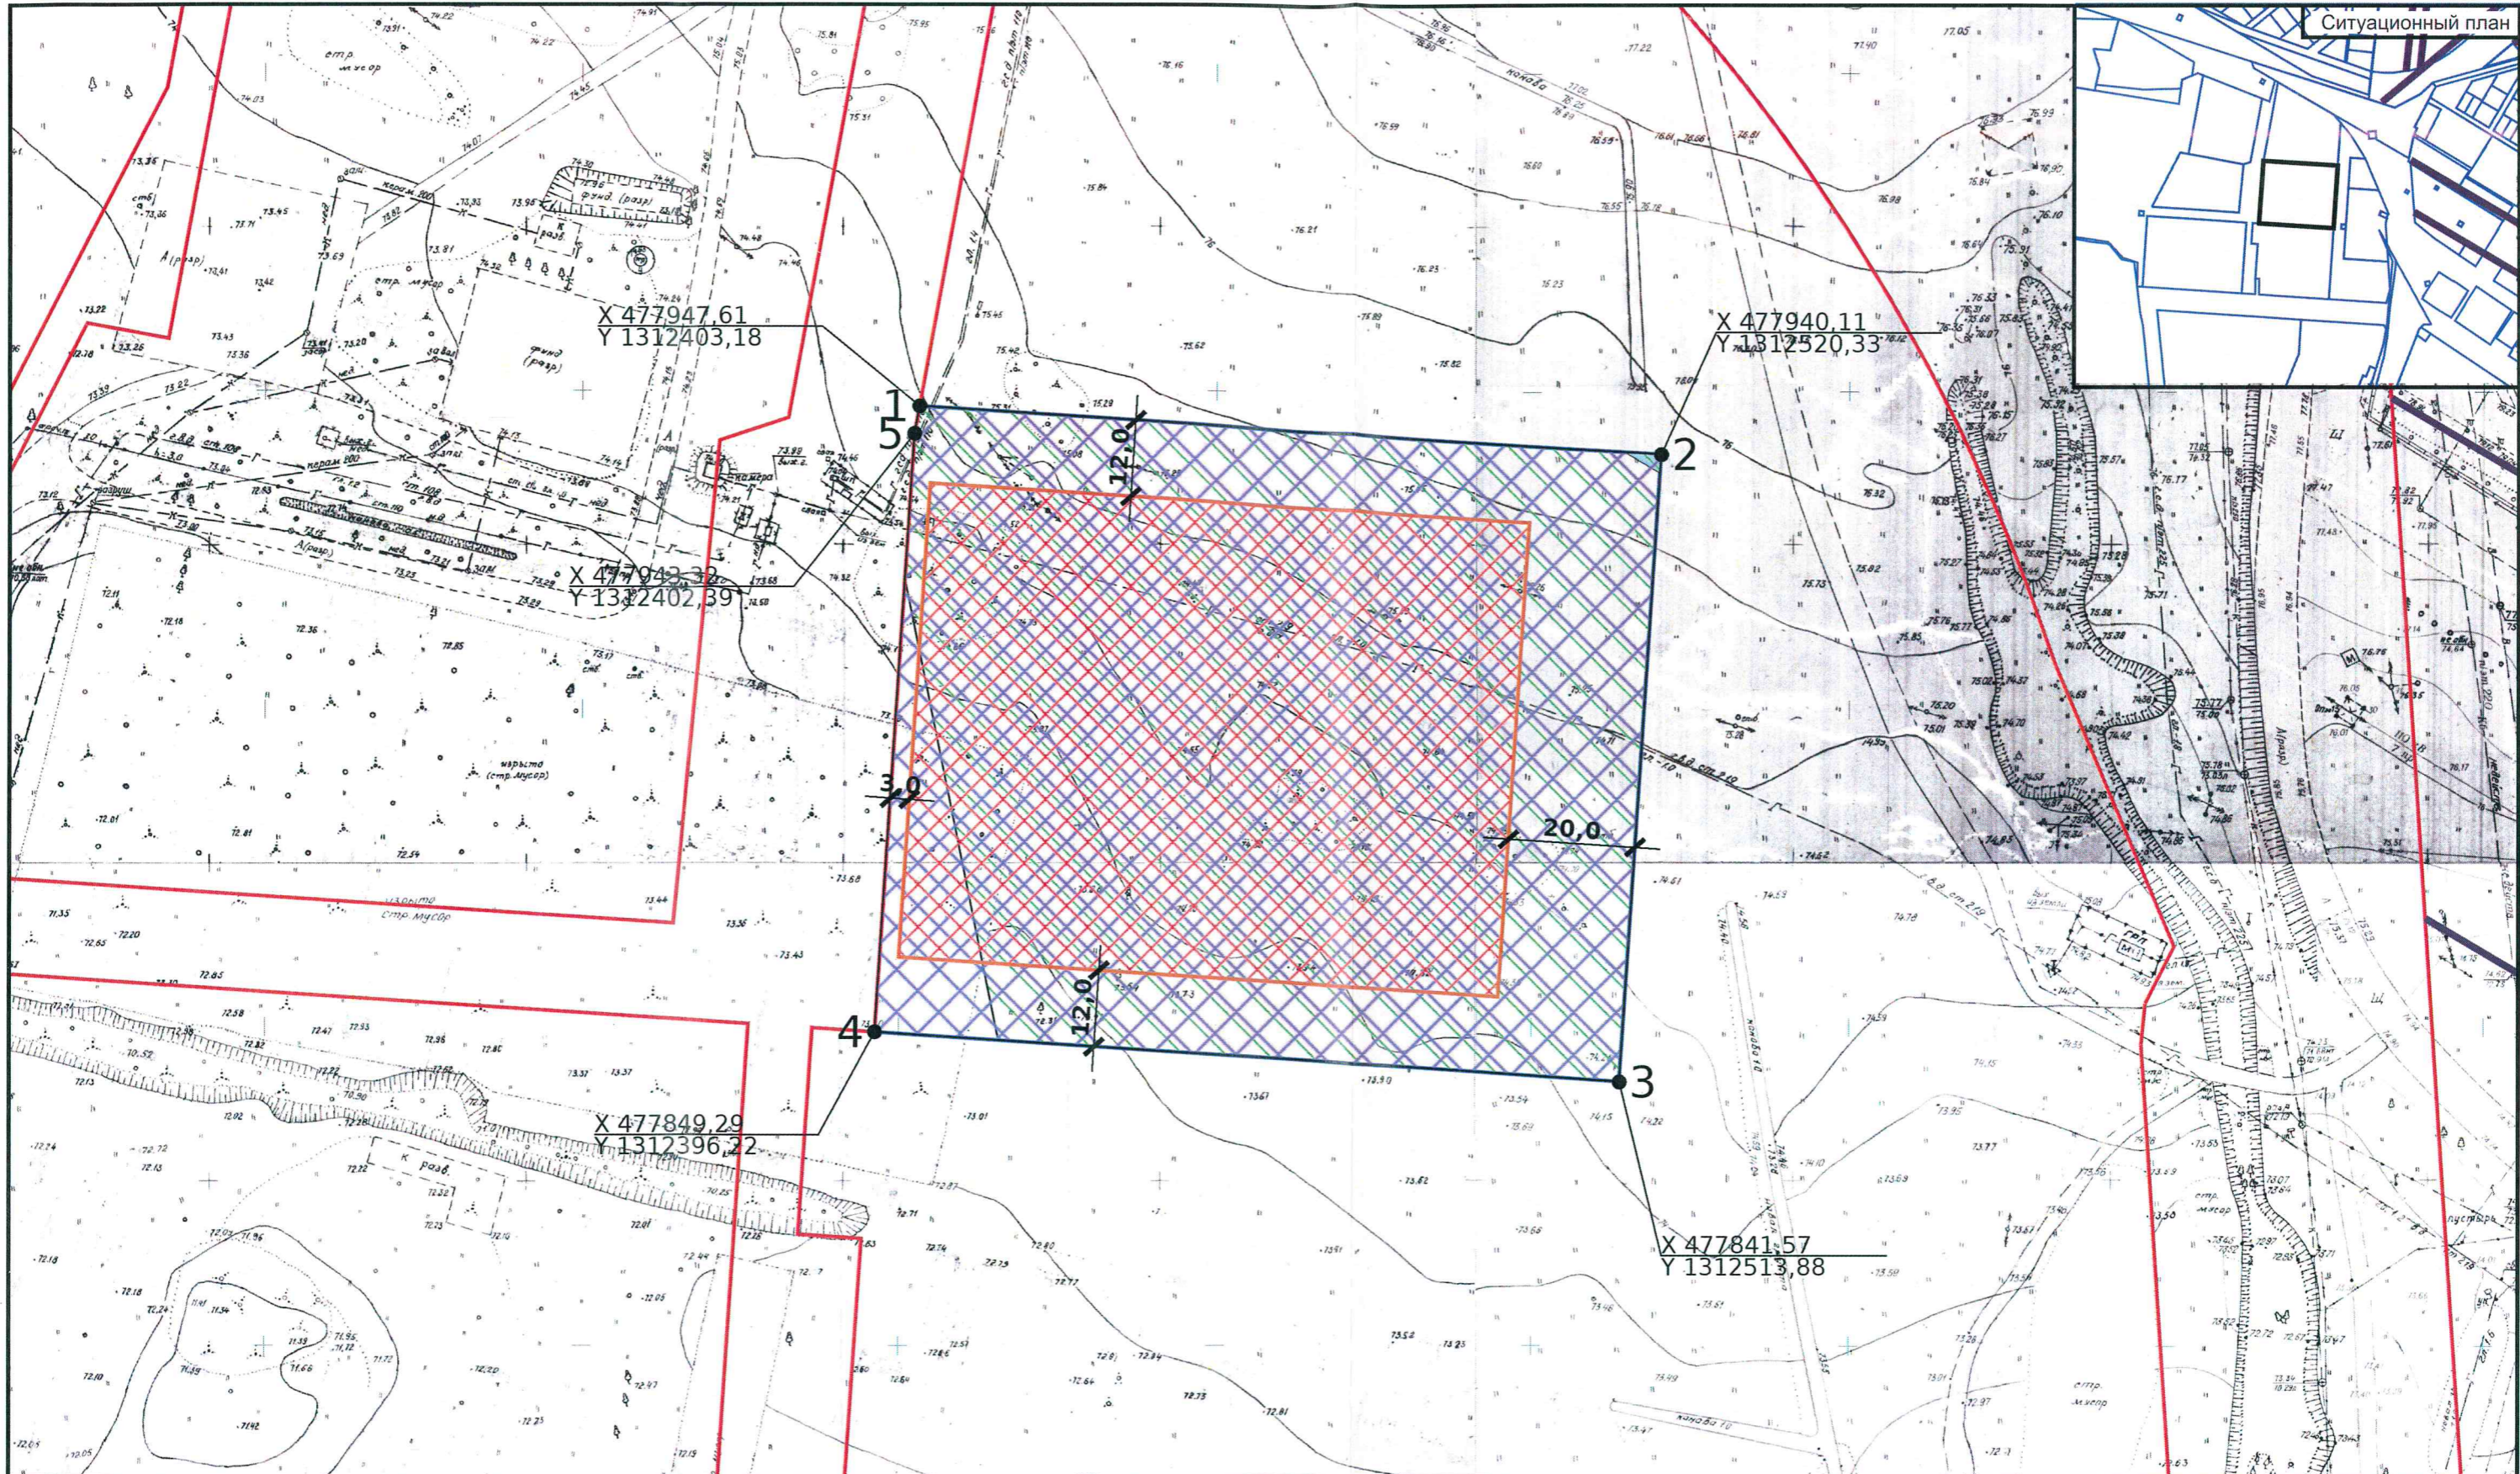

Условные обозначения:

- Граница земельного участка
- Поворотные точки
- Охранная зона объектов электросетевого хозяйства
- 3 пояс зоны санитарной охраны водозабора «Аки»
- Место допустимого размещения объекта капитального строительства (многоэтажная жилая застройка)
- Место допустимого размещения объекта капитального строительства (подземного сооружения), включая въезды (выезды), инженерное оборудование и эвакуационные выходы

Земельный участок расположен в зоне Д2

Земельный участок частично расположен в 3 поясе зоны санитарной охраны водозабора «Аки», частично входит в охранные зоны объектов электросетевого хозяйства.

Чертеж градостроительного плана земельного участка разработан 05.06.2020 МКУ "Управление архитектуры и градостроительства Исполнительного комитета г.Казани" на ксерокопии с планшета М1:500.

ИЗМ.	№ УС.	ЛИСТ	№ ДОК.	ПОДПИСЬ	ДАТА

Чертеж градостроительного плана земельного участка и линий градостроительного регулирования

Адрес земельного участка
Республика Татарстан, МО г Казань, г Казань

Кадастровый номер
16:16:120601:7486

Площадь
11631,00 кв. м.

Масштаб: 1:1000

стадия	ЛИСТ	ЛИСТОВ
	2	12

Управление архитектуры и градостроительства Исполнительного комитета г.Казани

2. Информация о градостроительном регламенте либо требованиях к назначению, параметрам и размещению объекта капитального строительства на земельном участке, на который действие градостроительного регламента не распространяется или для которого градостроительный регламент не устанавливается Земельный участок расположен в территориальной зоне - Д2 - зона обслуживания жилой застройки. Установлен градостроительный регламент.

2.1. Часть II «Правила землепользования и застройки» Градостроительного устава г.Казани, утвержденной решением Казанского Совета народных депутатов от 22.04.2004 №51-19 (в редакции решения Казанской городской Думы от 18.12.2019 №9-37)

(реквизиты акта органа государственной власти субъекта Российской Федерации, органа местного самоуправления, содержащего градостроительный регламент либо реквизиты акта федерального органа государственной власти, органа государственной власти субъекта Российской Федерации, органа местного самоуправления, иной организации, определяющего в соответствии с федеральными законами порядок использования земельного участка, на который действие градостроительного регламента не распространяется или для которого градостроительный регламент не устанавливается)

2.2. Информация о видах разрешенного использования земельного участка

Характеристики разрешенного использования земельных участков и объектов капитального строительства, установленные статьей 29

Для каждой территориальной зоны устанавливаются несколько видов разрешенного использования земельных участков и объектов капитального строительства.

На одном земельном участке и в отношении одного объекта капитального строительства допускаются различные сочетания видов использования, разрешенных для соответствующей территориальной зоны, в том числе в виде многофункциональных комплексов.

Разрешенное использование земельных участков, установленное статьей 29.1 в отношении некапитальных объектов

Некапитальные объекты являются разрешенными видами использования земельных участков при условии соответствия их назначения виду разрешенного использования, установленному для данного земельного участка, видам разрешенного использования, установленным для территориальной зоны, в границах которой расположен данный участок, а также при условии соответствия их размещения требованиям технических регламентов, санитарным, пожарным и иным нормам и требованиям.

Разрешенное использование земельных участков, установленное статьей 29.2 в отношении объектов благоустройства

Объекты благоустройства допускаются во всех территориальных зонах градостроительных регламентов и размещаются в соответствии с требованиями, установленными настоящими Правилами, местными нормативами градостроительного проектирования и Правилами благоустройства г.Казани, их размещение не требует установления специального вида разрешенного использования земельного участка.

Разрешенное использование, установленное статьей 30 в отношении объектов инженерной инфраструктуры

1. Вид разрешенного использования земельных участков и объектов капитального строительства «Предоставление коммунальных услуг» подразумевает размещение зданий и сооружений, обеспечивающих поставку воды, тепла, электричества, газа, отвод канализационных стоков, очистку и уборку объектов недвижимости (котельных, водозаборов, очистных сооружений, насосных станций, водопроводов, линий электропередач, трансформаторных подстанций, газопроводов, линий связи, телефонных станций, канализаций, стоянок, гаражей и мастерских для обслуживания уборочной и аварийной техники, сооружений, необходимых для сбора и плавки снега), и является основным разрешенным видом использования земельных участков и объектов капитального строительства для любой территориальной зоны.

2. Не требуется установления вида разрешенного использования земельного участка, указанного в пункте 1 настоящей статьи, для подключения объектов капитального строительства к инженерным сетям, находящимся на земельном участке, на котором расположен или строится

данный объект капитального строительства, или на земельных участках, имеющих инженерные сооружения, предназначенных для общего пользования.

Основные виды разрешенного использования земельных участков и объектов капитального строительства:

- дошкольное, начальное и среднее общее образование
- общежития
- малоэтажная многоквартирная жилая застройка
- среднеэтажная жилая застройка
- многоэтажная жилая застройка (высотная застройка)
- деловое управление
- обеспечение внутреннего правопорядка
- государственное управление
- банковская и страховая деятельность
- проведение научных исследований
- магазины
- объекты торговли (торговые центры, торгово-развлекательные центры (комплексы));
- общественное питание
- бытовое обслуживание
- объекты культурно-досуговой деятельности
- спорт
- среднее и высшее профессиональное образование
- амбулаторно-поликлиническое обслуживание
- гостиничное обслуживание
- служебные гаражи
- хранение автотранспорта
- благоустройство территории

Условно разрешенные виды использования земельных участков и объектов капитального строительства:

- предоставление коммунальных услуг
- административные здания организаций, обеспечивающих предоставление коммунальных услуг
- объекты культурно-досуговой деятельности
- рынки
- религиозное использование
- автомобильные мойки
- ремонт автомобилей
- заправка автомобилей
- благоустройство территории
- хранение автотранспорта
- стационарное медицинское обслуживание
- медицинские организации особого назначения

Вспомогательные виды разрешенного использования земельных участков и объектов капитального строительства:

- благоустройство территории
- служебные гаражи

2.3. Предельные (минимальные и (или) максимальные) размеры земельного участка и предельные параметры разрешенного строительства, реконструкции объекта капитального строительства, установленные градостроительным регламентом для территориальной зоны, в которой расположен земельный участок:

Предельные (минимальные и (или) максимальные) размеры земельных участков, в том числе их площадь			Минимальные отступы от границ земельного участка в целях определения мест допустимого размещения зданий, строений, сооружений, за пределами которых запрещено строительство зданий, строений, сооружений	Предельное количество этажей и (или) предельная высота зданий, строений, сооружений	Максимальный процент застройки в границах земельного участка, определяемый как отношение суммарной площади земельного участка, которая может быть застроена, ко всей площади земельного участка	Требования к архитектурным решениям объектов капитального строительства, расположенным в границах территории исторического поселения федерального или регионального значения	Иные показатели
1	2	3	4	5	6	7	8
Длина, м	Ширина, м	Площадь, м ²					
-	-	*	*	*	*	-	*

***Предельные значения параметров земельных участков и разрешенного строительства:**

Виды параметров	Единицы измерения	Значения параметров применительно к разрешенным видам использования земельных участков и объектов капитального строительства				
		малоэтажная многоквартирная жилая застройка	среднеэтажная жилая застройка	многоэтажная жилая застройка (высотная застройка)	магазины (основной разрешенный вид использования)	общественное питание (основной разрешенный вид использования)
1	2	3	4	5	6	7
Предельные размеры земельных участков						
Минимальный размер	кв.м	600	1200	1800	-	-
Максимальный размер	кв.м	-	-	-	-	-
Предельные параметры разрешенного строительства, реконструкции объектов капитального строительства в пределах земельных участков						
Общая площадь	кв.м	-	-	-	До 1000	До 300
Предельное количество этажей	шт.	-	-	До 10	-	-
Максимальный процент застройки участка	%	50	50	30	-	-

Минимальный отступ строений от передней границы участка (в случаях, если иной показатель не установлен линией регулирования застройки)	м	3	3	3	-	-
Минимальные отступы строений от боковых границ участка	м	8	8	12		
Минимальный отступ строений от задней границы участка	м	10	10	20	-	-
Максимальная высота строений	м	21	21	35	-	-
Параметры благоустройства в пределах земельных участков						
Максимальная высота ограждения: а) вдоль улиц и проездов; б) между соседними участками с передней стороны дома, выходящей на улицу и проезд; в) между соседними участками с задней стороны дома; г) в остальных случаях.	м	<p>Без ограничения высоты в виде кустарников и деревьев;</p> <p>0,6, неглухое или без ограничения высоты в виде кустарников и деревьев;</p> <p>0,6, неглухое или без ограничения высоты в виде кустарников и деревьев;</p> <p>0,6, неглухое для озелененных площадок 1,8, неглухое для детских и парковочных площадок; 4, неглухое для спортивных площадок.</p>			-	-

Примечание 1. Показатели, не урегулированные в настоящей таблице, определяются в соответствии с требованиями технических регламентов, СНиП, СанПиН и других нормативных документов.

Примечание 2. Передней границей земельного участка считается граница участка, смежная или выходящая большей своей частью на территорию общего пользования. У земельного участка может быть несколько передних границ. У земельного участка, расположенного внутри существующей застройки, передние границы отсутствуют.

Задняя граница земельного участка - это граница, противоположная передней границе земельного участка. У земельного участка, имеющего две и более передних границ, задняя граница может отсутствовать.

Граница земельного участка, расположенная сбоку от передней, является боковой. Боковой границей также считается граница земельного участка, не являющаяся передней или задней границей.

Нормы парковки и хранения автомобилей

Параметр количества парковочных мест к объектам капитального строительства в пределах земельных участков рассчитывается в соответствии с нормативами местного проектирования мест временного и постоянного хранения автомобилей (машино-мест) на территории г.Казани.

При проектировании необходимого для эксплуатации объекта капитального строительства количества парковочных мест учитываются машино-места, запроектированные (имеющиеся) в паркингах, гаражах, стоянках постоянного хранения автомобилей, строительство (наличие) которых предусматривается проектом планировки территории для обеспечения данного объекта капитального строительства, при этом получение разрешения на отклонение от параметров по количеству парковочных мест не требуется.

Показатели параметров плотности жилищного фонда (общей площади квартир) земельного участка многоквартирного жилого дома (плотность застройки участка) устанавливаются в местных нормативах градостроительного проектирования.

Отклонение от данных параметров, равно как и от параметра количества парковочных мест, разрешается в порядке, установленном статьей 44.4 настоящих Правил.

Предельные (минимальные и (или) максимальные) размеры земельных участков, предельные параметры разрешенного строительства, реконструкции объектов капитального строительства, установленные в настоящих Правилах, не распространяются на объекты, строительство которых завершено до утверждения настоящих Правил, при реконструкции таких объектов, предусматривающей организацию входных узлов, не влекущую увеличение внутренней площади объекта.

Требования к проектированию, установленные статьей 44.1

1. Архитектурно-строительное проектирование осуществляется путем подготовки проектной документации применительно к объектам капитального строительства и их частям, строящимся, реконструируемым в границах принадлежащего застройщику земельного участка, а также в случаях проведения капитального ремонта объектов капитального строительства, если при его проведении затрагиваются конструктивные и другие характеристики надежности и безопасности таких объектов.

До разработки проектной документации в целях получения решения о согласовании архитектурно-градостроительного облика объекта физическими и юридическими лицами разрабатываются эскизные предложения.

Получение решения о согласовании архитектурно-градостроительного облика объекта является обязательным для всех видов объектов капитального строительства, за исключением инженерных сооружений, расположенных внутри складской или производственной территории, не выходящих на территории общего пользования, и индивидуальных жилых домов, если участки, на которых они расположены, не выходят на улицы районного и общегородского значения, береговую полосу общего пользования.

2. Рассмотрение эскизных предложений осуществляется уполномоченным органом Исполнительного комитета.

3. В состав эскизного предложения включаются текстовые и графические материалы. Состав сведений, подлежащих включению в эскизное предложение, определяется правовым актом Исполнительного комитета.

4. Уполномоченный орган Исполнительного комитета отказывает в выдаче решения о согласовании архитектурно-градостроительного облика объекта в случаях несоответствия эскизного предложения архитектурно-градостроительному облику города.

5. На территорию города или его часть в целях раскрытия архитектурно-градостроительного облика города могут разрабатываться архитектурно-художественные концепции.

Архитектурно-художественные концепции могут содержать требования по комплексному оформлению объекта (ремонт, цветосветовое решение, размещение средств наружной рекламы и информации, дополнительного оборудования, элементов фасада), а также по планировочному развитию земельного участка.

6. Архитектурно-художественные концепции, утвержденные Исполнительным комитетом г. Казани, обязательны для учета при проектировании.

Реализация утвержденных архитектурно-художественных концепций осуществляется на основании разрешений (согласований), полученных в порядке, установленном административными регламентами и иными муниципальными правовыми актами.

Архитектурно-градостроительные требования при строительстве объектов капитального строительства на застроенных территориях, установленные статьей 44.2

1. Возведение отдельных зданий, сооружений в кварталах существующей застройки с использованием существующих инженерной и транспортной инфраструктур, объектов социально-культурного назначения, влекущее за собой изменение плотности, площади и (или) иных параметров застройки территории в границах элемента планировочной структуры (квартал), допускается при соблюдении следующих условий:

1.1. Размещение здания, сооружения должно соответствовать требованиям сохранения объектов культурного наследия и особо охраняемых природных территорий, техническим регламентам, сводам правил, строительным, санитарным нормам и правилам и иным нормативам регулирования застройки и быть градостроительно обосновано в форме эскизного предложения:

- в границах более крупного, чем квартал, планировочного элемента (микрорайон, район, жилой комплекс и т.д.) - техническими условиями подключения к сетям инженерного обеспечения, расчетами нагрузок инженерных и транспортной сетей, а также нормативами обеспеченности объектами социального назначения и нормативами озеленения;

- в границах планировочного элемента (квартал) в отношении существующих объектов капитального строительства - сохранением параметров количества парковочных мест к таким объектам, а также обеспечением необходимыми для эксплуатации существующих объектов пожарными проездами;

1.2. В случае необходимости изменения по итогам разработки градостроительного обоснования, указанного в подпункте 1.1 настоящей статьи, параметров элементов планировочной структуры (красные линии; линии, обозначающие дороги, улицы, проезды, линии связи, объекты инженерной и транспортной инфраструктур, проходы к водным объектам общего пользования и их береговым полосам), зон планируемого размещения объектов федерального значения, объектов регионального значения, объектов местного значения строительство здания, сооружения осуществляется в соответствии с утвержденным проектом планировки территории, устанавливающим такие изменения;

1.3. На территориях зон действия ограничений по условиям охраны объектов культурного наследия - при наличии обоснования соответствия внешнего архитектурного облика планируемого объекта характеру и облику исторически сложившейся застройки города.

2. Требования пункта 1 настоящей статьи не распространяются:

2.1. На строительство объектов социального назначения: детских дошкольных образовательных учреждений (детские сады), школ среднего (полного) общего образования и поликлиник;

2.2. На реконструкцию существующих зданий, сооружений, в том числе со сносом ранее существующих построек, не влекущую за собой изменение плотности и параметров застройки территории в границах элемента планировочной структуры (квартал).

3. При осуществлении комплексной застройки жилыми домами, в том числе при комплексном освоении новых территорий или развитии застроенных территорий, обеспеченность объектами социального назначения (детские сады, школы и поликлиники) должна быть завершена (объекты введены в эксплуатацию) до ввода в эксплуатацию жилых домов.

Предельные (минимальные и (или) максимальные) размеры земельных участков и предельные параметры разрешенного строительства, реконструкции объектов капитального строительства, общие для всех видов разрешенного использования, для всех видов территориальных зон.

1. Архитектурные решения объектов капитального строительства должны соответствовать установленным требованиям и статьям 44.1 и 44.2 настоящих Правил.

2. Предельные (минимальные и (или) максимальные) размеры земельных участков, в том числе их площадь, и предельные параметры разрешенного строительства, реконструкции объектов капитального строительства, не установленные в настоящих Правилах в соответствии с пунктами 3 и 4 статьи 29 настоящих Правил, не подлежат установлению.

Местные нормативы градостроительного проектирования городского округа Казань, утвержденные решением Казанской городской Думы от 14.12.2016 №8-12 (в редакции от 21.06.2017 №6-17), если иные нормативы не установлены проектом планировки территории.

2.4. Требования к назначению, параметрам и размещению объекта капитального строительства на земельном участке, на который действие градостроительного регламента не распространяется или для которого градостроительный регламент не устанавливается:

Причины отнесения земельного участка к виду земельного участка, на который действие градостроительного регламента не распространяется или для которого градостроительный регламент не устанавливается	Реквизиты акта, регулирующего использование земельного участка	Требования к использованию земельного участка	Требования к параметрам объекта капитального строительства			Требования к размещению объектов капитального строительства	
			Предельное количество этажей и (или) предельная высота зданий, строений, сооружений	Максимальный процент застройки в границах земельного участка, определяемый как отношение суммарной площади земельного участка, которая может быть застроена, ко всей площади земельного участка	Иные требования к параметрам объекта капитального строительства	Минимальные отступы от границ земельного участка в целях определения мест допустимого размещения зданий, строений, сооружений, за пределами которых запрещено строительство зданий, строений, сооружений	Иные требования к размещению объектов капитального строительства
1	2	3	4	5	6	7	8
-	-	-	-	-	-	-	-

3. Информация о расположенных в границах земельного участка объектах капитального строительства и объектах культурного наследия

3.1. Объекты капитального строительства

№ _____, _____ Не имеется _____,
 (согласно чертежу(ам) (назначение объекта капитального строительства, этажность, высотность,
 градостроительного плана) (общая площадь, площадь застройки)
 инвентаризационный или кадастровый номер _____ -

3.2. Объекты, включенные в единый государственный реестр объектов культурного наследия (памятников истории и культуры) народов Российской Федерации

№ _____, _____ Не имеется _____,
 (согласно чертежу(ам) (назначение объекта культурного наследия, общая площадь, площадь
 градостроительного плана) (застройки)

(наименование органа государственной власти, принявшего решение о включении выявленного объекта культурного наследия в реестр, реквизиты этого решения)

регистрационный номер в реестре _____ - _____ от _____ - _____
 (дата)

4. Информация о расчетных показателях минимально допустимого уровня обеспеченности территории объектами коммунальной, транспортной, социальной инфраструктур и расчетных показателях максимально допустимого уровня территориальной доступности указанных объектов для населения в случае, если земельный участок расположен в границах территории, в отношении которой предусматривается осуществление деятельности по комплексному и устойчивому развитию территории:

Информация о расчетных показателях минимально допустимого уровня обеспеченности территории								
Объекты коммунальной инфраструктуры			Объекты транспортной инфраструктуры			Объекты социальной инфраструктуры		
Наименование вида объекта	Единица измерения	Расчетный показатель	Наименование вида объекта	Единица измерения	Расчетный показатель	Наименование вида объекта	Единица измерения	Расчетный показатель
1	2	3	4	5	6	7	8	9
-	-	-	-	-	-	-	-	-
Информация о расчетных показателях максимально допустимого уровня территориальной доступности								
Наименование вида объекта	Единица измерения	Расчетный показатель	Наименование вида объекта	Единица измерения	Расчетный показатель	Наименование вида объекта	Единица измерения	Расчетный показатель
1	2	3	4	5	6	7	8	9
-	-	-	-	-	-	-	-	-

5. Информация об ограничениях использования земельного участка, в том числе если земельный участок полностью или частично расположен в границах зон с особыми условиями использования территорий

Земельный участок частично расположен в 3 поясе зоны санитарной охраны водозабора «Аки», частично входит в охранные зоны объектов электросетевого хозяйства.

Ограничения прав на земельный участок, предусмотренные статьей 56 Земельного кодекса Российской Федерации, Мероприятия по третьему поясу: 1. Выявление, тампонирование или восстановление всех старых, бездействующих, дефектных или неправильно эксплуатируемых скважин, представляющих опасность в части возможности загрязнения водоносных горизонтов. 2. Бурение новых скважин и новое строительство, связанное с нарушением почвенного покрова, производится при обязательном согласовании с центром государственного санитарно-эпидемиологического надзора. 3. Запрещение закачки отработанных вод в подземные горизонты, подземного складирования твердых отходов и разработки недр земли. 4. Запрещение размещения складов горюче-смазочных материалов, ядохимикатов и минеральных удобрений, накопителей промстоков, шламохранилищ и других объектов, обуславливающих опасность химического загрязнения подземных вод. Размещение таких объектов допускается в пределах третьего пояса ЗСО только при использовании защищенных подземных вод, при условии выполнения специальных мероприятий по защите водоносного горизонта от загрязнения при наличии санитарно-эпидемиологического заключения центра государственного санитарно-эпидемиологического надзора, выданного с учетом заключения органов геологического контроля. 5. Своевременное

выполнение необходимых мероприятий по санитарной охране поверхностных вод, имеющих непосредственную гидрологическую связь с используемым водоносным горизонтом, в соответствии с гигиеническими требованиями к охране поверхностных вод., 3 пояс зоны санитарной охраны водозабора "Аки", зона с особыми условиями использования территорий, № 002117-3, индекс ЗСО-3, 16.00.2.3735, Приказ об утверждении проекта расчета границ поясов зон санитарной охраны водозабора «Аки» МУП «Водоканал» г. Казани № 342-п от 08.05.2014.

В пределах охранных зон объектов электросетевого хозяйства без письменного решения о согласовании сетевых организаций юридическим и физическим лицам запрещается строительство, капитальный ремонт, реконструкция или снос зданий и сооружений и иная хозяйственная деятельность, предусмотренная постановлением Правительства РФ от 24.02.2009 №160.

6. Информация о границах зон с особыми условиями использования территорий, если земельный участок полностью или частично расположен в границах таких зон:

Наименование зоны с особыми условиями использования территории с указанием объекта, в отношении которого установлена такая зона	Перечень координат характерных точек в системе координат, используемой для ведения Единого государственного реестра недвижимости		
	Обозначение (номер) характерной точки	X	Y
1	2	3	4
-	-	-	-

Перечень координат характерных точек в системе координат, используемой для ведения Единого государственного реестра недвижимости		
Обозначение (номер) характерной точки	X	Y
1	2	3
ВЛ 110 кВ Отпайка на ПС Константиновка 16.00.2.2182		
1	477878,84	1312616,89
2	478009,94	1312400,45
ВЛ 110 кВ отпайка на ПС Константиновка от ВЛ-110 кВ Киндери-Центральная до оп.24 16.16.2.12		
1	477878,69	1312616,81
2	478251,02	1312000,87

7. Информация о границах зон действия публичных сервитутов -

Обозначение (номер) характерной точки	Перечень координат характерных точек в системе координат, используемой для ведения Единого государственного реестра недвижимости	
	X	Y
-	-	-

8. Номер и (или) наименование элемента планировочной структуры, в границах которого расположен земельный участок -

9. Информация о технических условиях подключения (технологического присоединения) объектов капитального строительства к сетям инженерно-технического обеспечения, определенных с учетом программ комплексного развития систем коммунальной инфраструктуры поселения, городского округа

МУП «Водоканал», письмо от 19.12.2019 №07-15/36868.

ООО «ТранзитЭнергоМонтаж», технологическое присоединение электрической мощности энергопринимающих устройств от 10.12.2018 №2018-6.

«Комитет внешнего благоустройства», технические возможности подключения к сетям ливневой канализации от 30.04.2019 «300419-4.

Казанские тепловые сети АО «Казэнерго», предоставление информации об отсутствии подключения теплоснабжения объекта на территории земельного участка от 04.06.2020 №6480.

10. Реквизиты нормативных правовых актов субъекта Российской Федерации, муниципальных правовых актов, устанавливающих требования к благоустройству территории правила благоустройства города Казани, утвержденные решением Казанской городской Думы от 18.10.2006 №4-12

11. Информация о красных линиях: Информация отсутствует

Обозначение (номер) характерной точки	Перечень координат характерных точек в системе координат, используемой для ведения Единого государственного реестра недвижимости	
	X	Y
-	-	-



[Handwritten signature in blue ink]