


Условные обозначения:

- жилой многоквартирный дом
- устройство парковки из асфальтобетона
- устройство газона
- устройство покрытия из газонной решетки с применением геотекстиля
- устройство пешеходных дорожек из тротуарной плитки (вид 1/2)
- асфальтобетонная отмостка
- устройство резинового покрытия
- устройство детской площадки
- ограждение
- устройство пандуса для МПН
- земельный участок 4.2.24.04.0104.2.12.17.2
- граница земельного участка 4.2.24.04.0104.623 с минимальным отступом от грани земельного участка в пределах катры разрешается строительство ОКС

- Чертежи раздела ПЗУ разработаны на топографической основе, предоставленной Заказчиком.
- Система координат – МСК-42 зона 1.
- Система высот – Балтийская 1929 г.
- Координаты зданий и сооружений даны в системе координат топографической съемки.
- Сведения о природо-климатических условиях строительства:
 - климатический район строительства – IV;
 - нормативное значение веса снегового покрова на 1 м² горизонтальной поверхности земли (ИУ снеговой район) S_н=18 кН/м²;
 - нормативное значение ветрового давления (III ветровой район) – 0,38кПа;
 - глубина сезонного промерзания строительной земли – 185 см;
 - сейсмичность – 6 баллов (карта А1);
 - температура воздуха наиболее холодной пятидневки обеспеченностью 0,92 – -39 С;
 - На территории ЖУ предусмотрен выезд с восточной и южной сторон.

Номер на плане	Наименование и обозначение	Этажность						Строительный объем, м³
		Площадь, м²			всего	здания	здания	
		квартир	застройки	нормируемая				
1	Блок-секция 2/1	15	95	570,6	6065,8	6065,8		
2	Блок-секция 2/2	15	123	821,3	6971,1	6971,1		
3	Подъезная парковка	1	-	1441,90	1441,9	-		

20-8-2-ПЗУ-ГЧ							
1	Зом	1/5-2/3	1/1/2/3	"15-этажный двух секционный жилой дом с подземной парковкой по пр. Курбаского в Рудничном р-не, г. Кемерово"			
Мам Козляч	Лист	МБДх	Паралель	Дата	Стадия	Лист	Листов
Разраб	Харезин	М Дорин	С.Ю.ЗД	5.10.23		П	4
Пров	Баннов	Иван	Иван	5.10.23			
Н.Контроль	Биль	Иван	Иван	5.10.23		ООО «ПрогнозПроект»	
ГИП	Баннов	Иван	Иван	5.10.23		земельного участка (1500)	

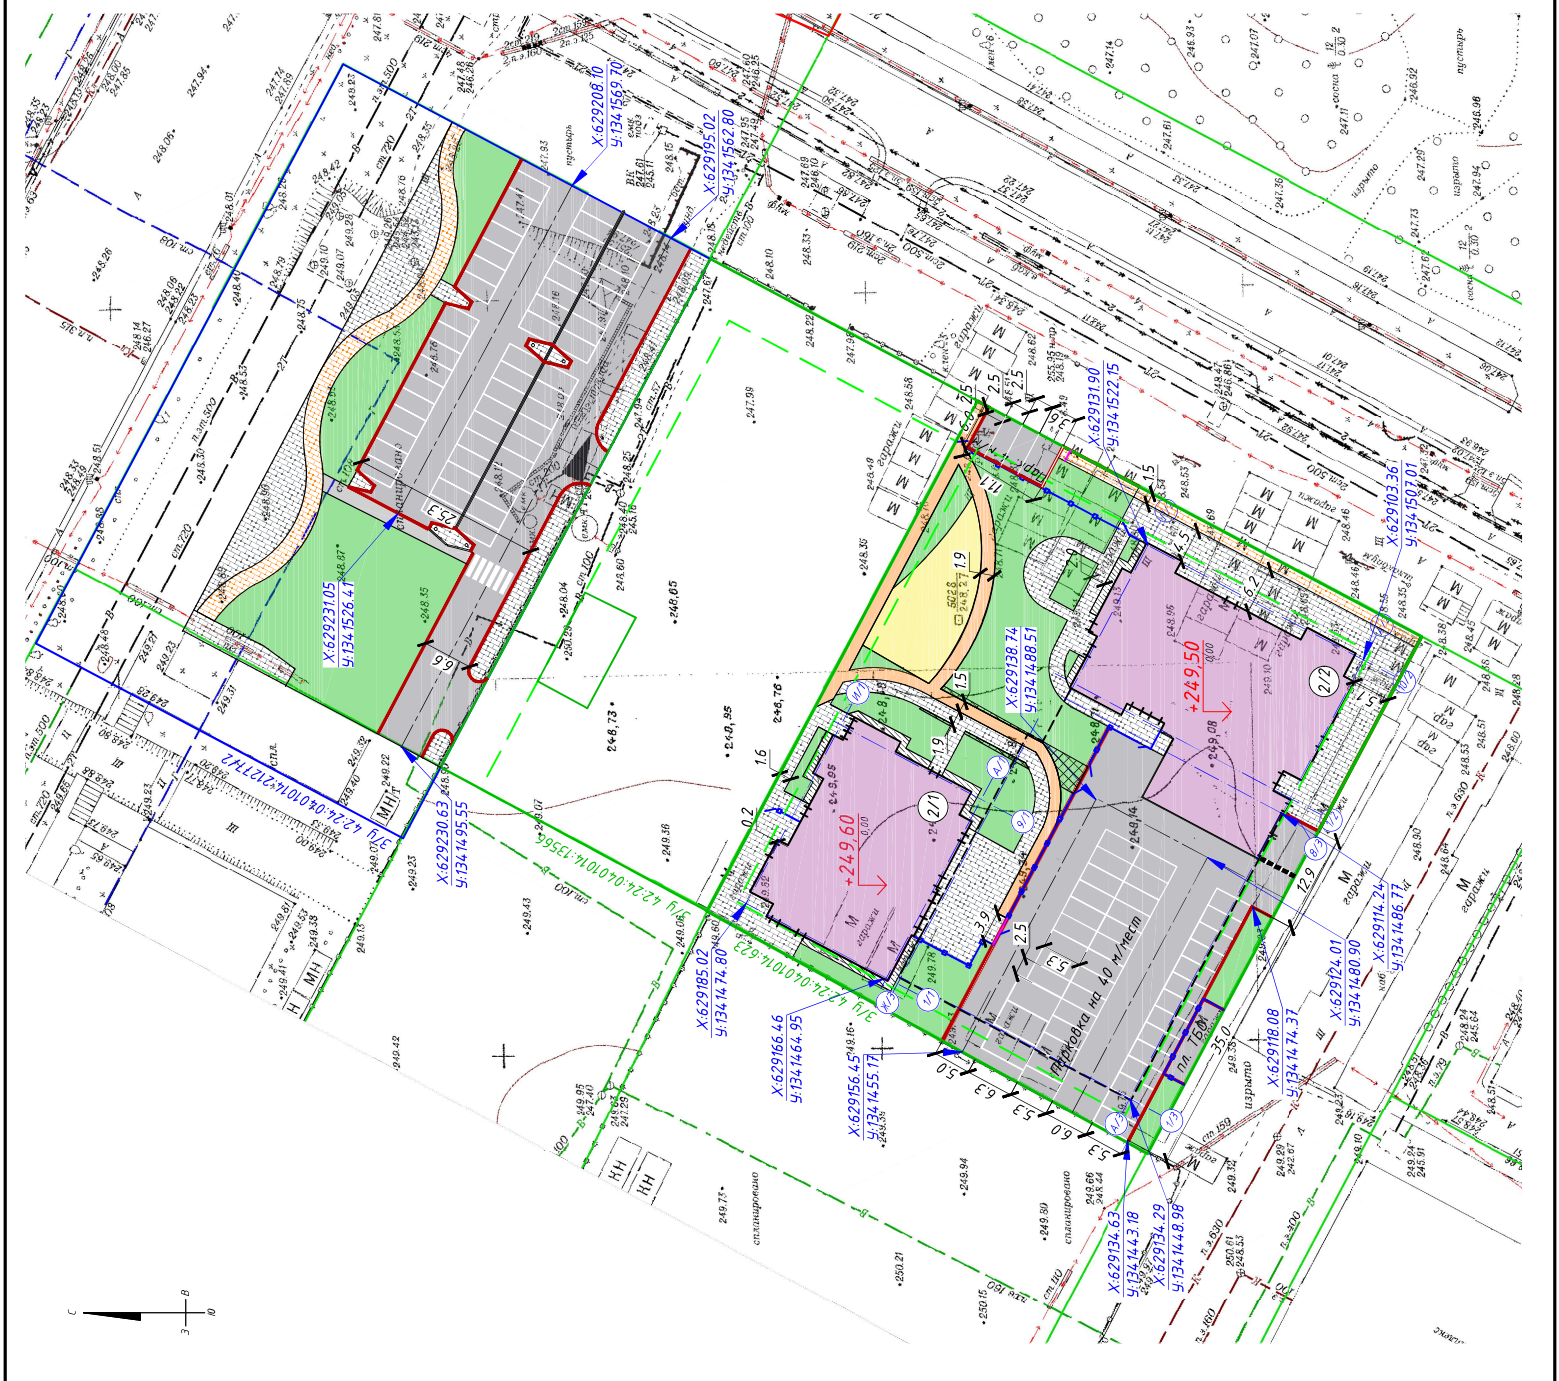

И№№подл. Подп и дата Вам чиб № Логосдан