




Приложение 2

к градостроительному плану № RU62326000-00074-17

Таблица координат поворотных точек красных линий

N	X	Y
тп 13	13565,41	18614,84
тп 14	13749,90	18315,91
тп 15	13807,41	18346,49
тп 16	13707,65	18508,18
тп 17	13699,75	18520,94

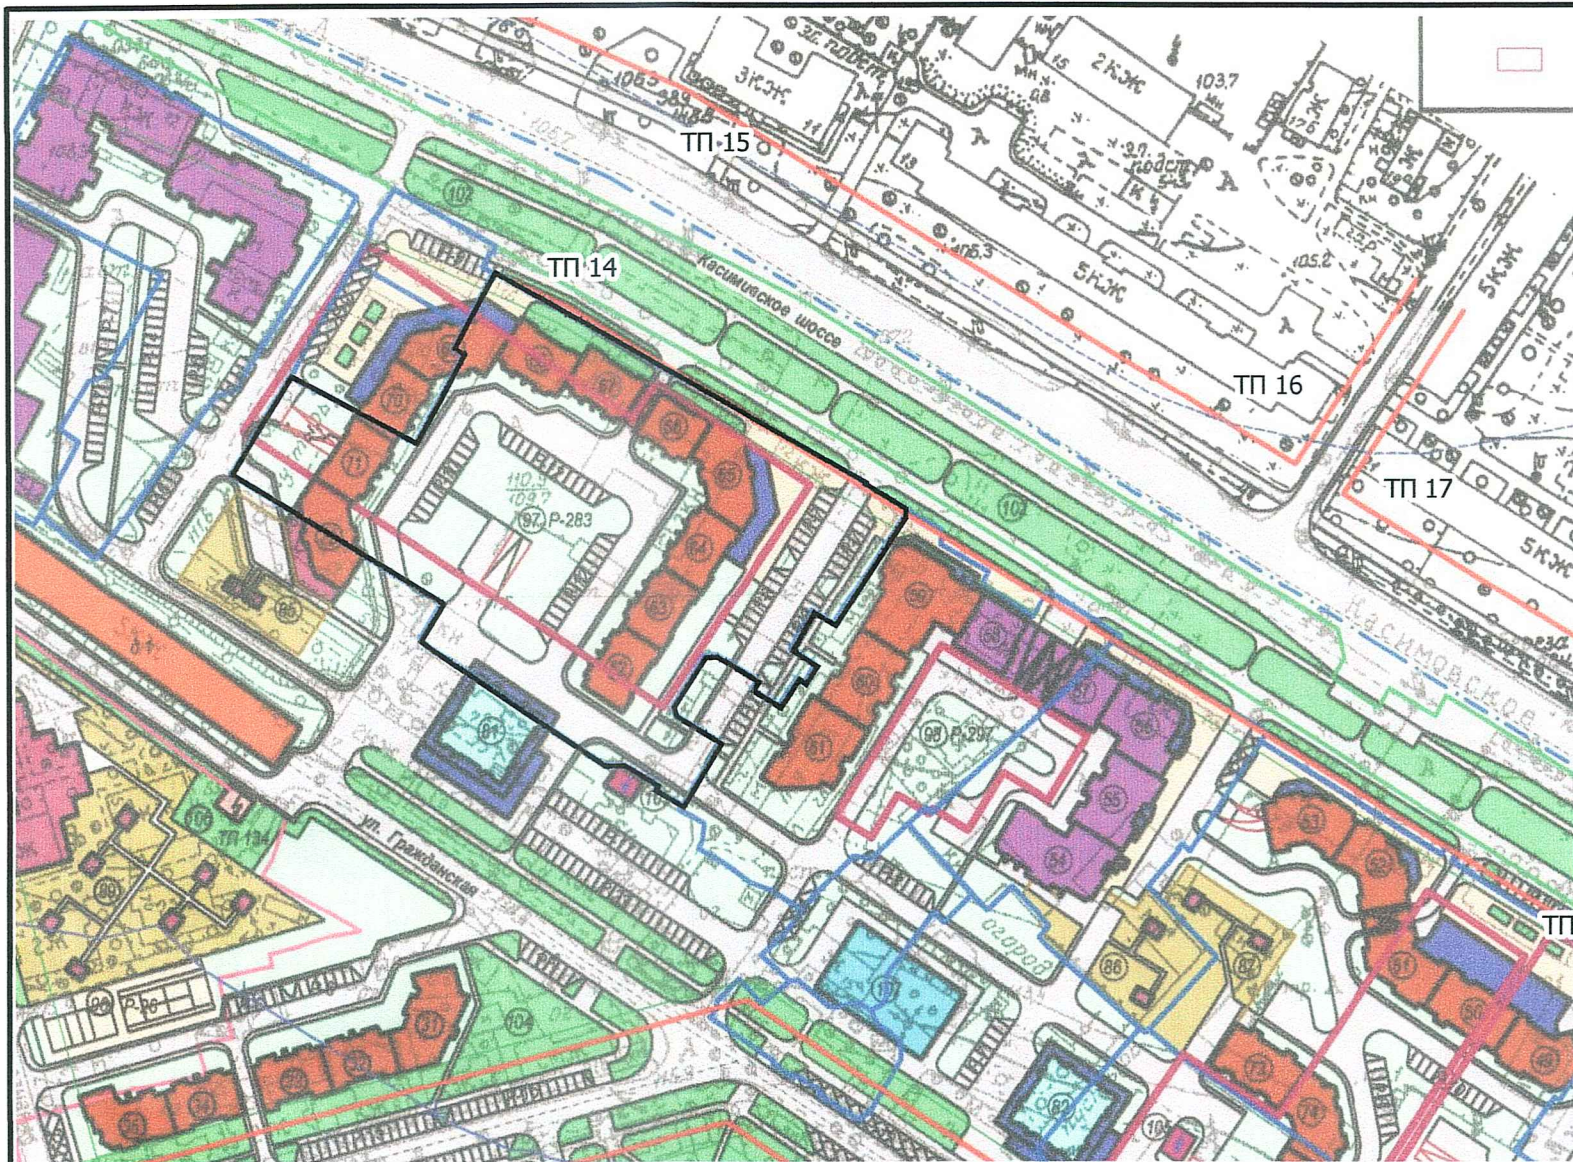

Экспликация зданий и сооружений

№ по плану	Наименование	Общая площадь, м²				Этажность	Дома, подлежащие сносу	Очередность стр-ва
		Жилая часть	Нежилая часть	Парковка	Болея			
Проектируемые								
62	Жилой дом с офисными помещениями	2080	170		2250	10		I этап
63	Жилой дом с офисными помещениями	2080	150		2230	10		I этап
64	Жилой дом с офисными помещениями	2080	220		2300	10		I этап
65	Жилой дом с магазином продовольственных товаров	1650	150		1800	12		I этап
66	Жилой дом с офисными помещениями	1920	280		2180	10		I этап
67	Жилой дом с офисными помещениями	2030	260		2290	10		I этап
68	Жилой дом с офисными помещениями	2020	220		2240	10		I этап
69	Жилой дом с офисными помещениями	1435	190		1625	9		I этап
70	Жилой дом с офисными помещениями	1200	150		1350	9		I этап
71	Жилой дом с офисными помещениями	1200	150		1350	9		I этап
72	Жилой дом с офисными помещениями	1435	170		1605	9		I этап
97	Подземная парковка (P-283)			8503	8503	1		I этап

Условные обозначения

- Граница разработки проекта
- Проектируемые красные линии
- Линии регулирования застройки
- × Граница СЗЗ от пром. узла, подлежащая изменению
- Граница перспективной СЗЗ от пром. узла
- Граница застроенной территории, подлежащей развитию
- Жилые здания**
- Дома 5 этажей существующие
- Дома 10 этажей существующие
- Дома 6 этажей проектируемые
- Дома 9-15 этажей проектируемые
- Дома 16-17 этажей проектируемые
- Дома 20 этажей проектируемые
- Дома 24 этажей проектируемые
- Общественные здания**
- Детский сад проектируемый
- Встроенно-пристроенные нежилые помещения бытового обслуживания
- Пандусы подземных гаражей
- Подземные пешеходные переходы
- Спортзал
- Реконструируемая общеобразовательная школа
- Здания инженерной инфраструктуры**
- Трансформаторная подстанция проектируемая
- Трансформаторные подстанции существующие
- Территории**
- Парки скверы
- Детские сады
- Границы землепользования
- Границы подземных гаражей



Фрагмент проекта изменений в документацию "Проект планировки территории в границах улиц: Касимовское шоссе, улица Новая, улица Совхозная в городе Рязани