


Схема планировочной организации земельного участка
М1:500

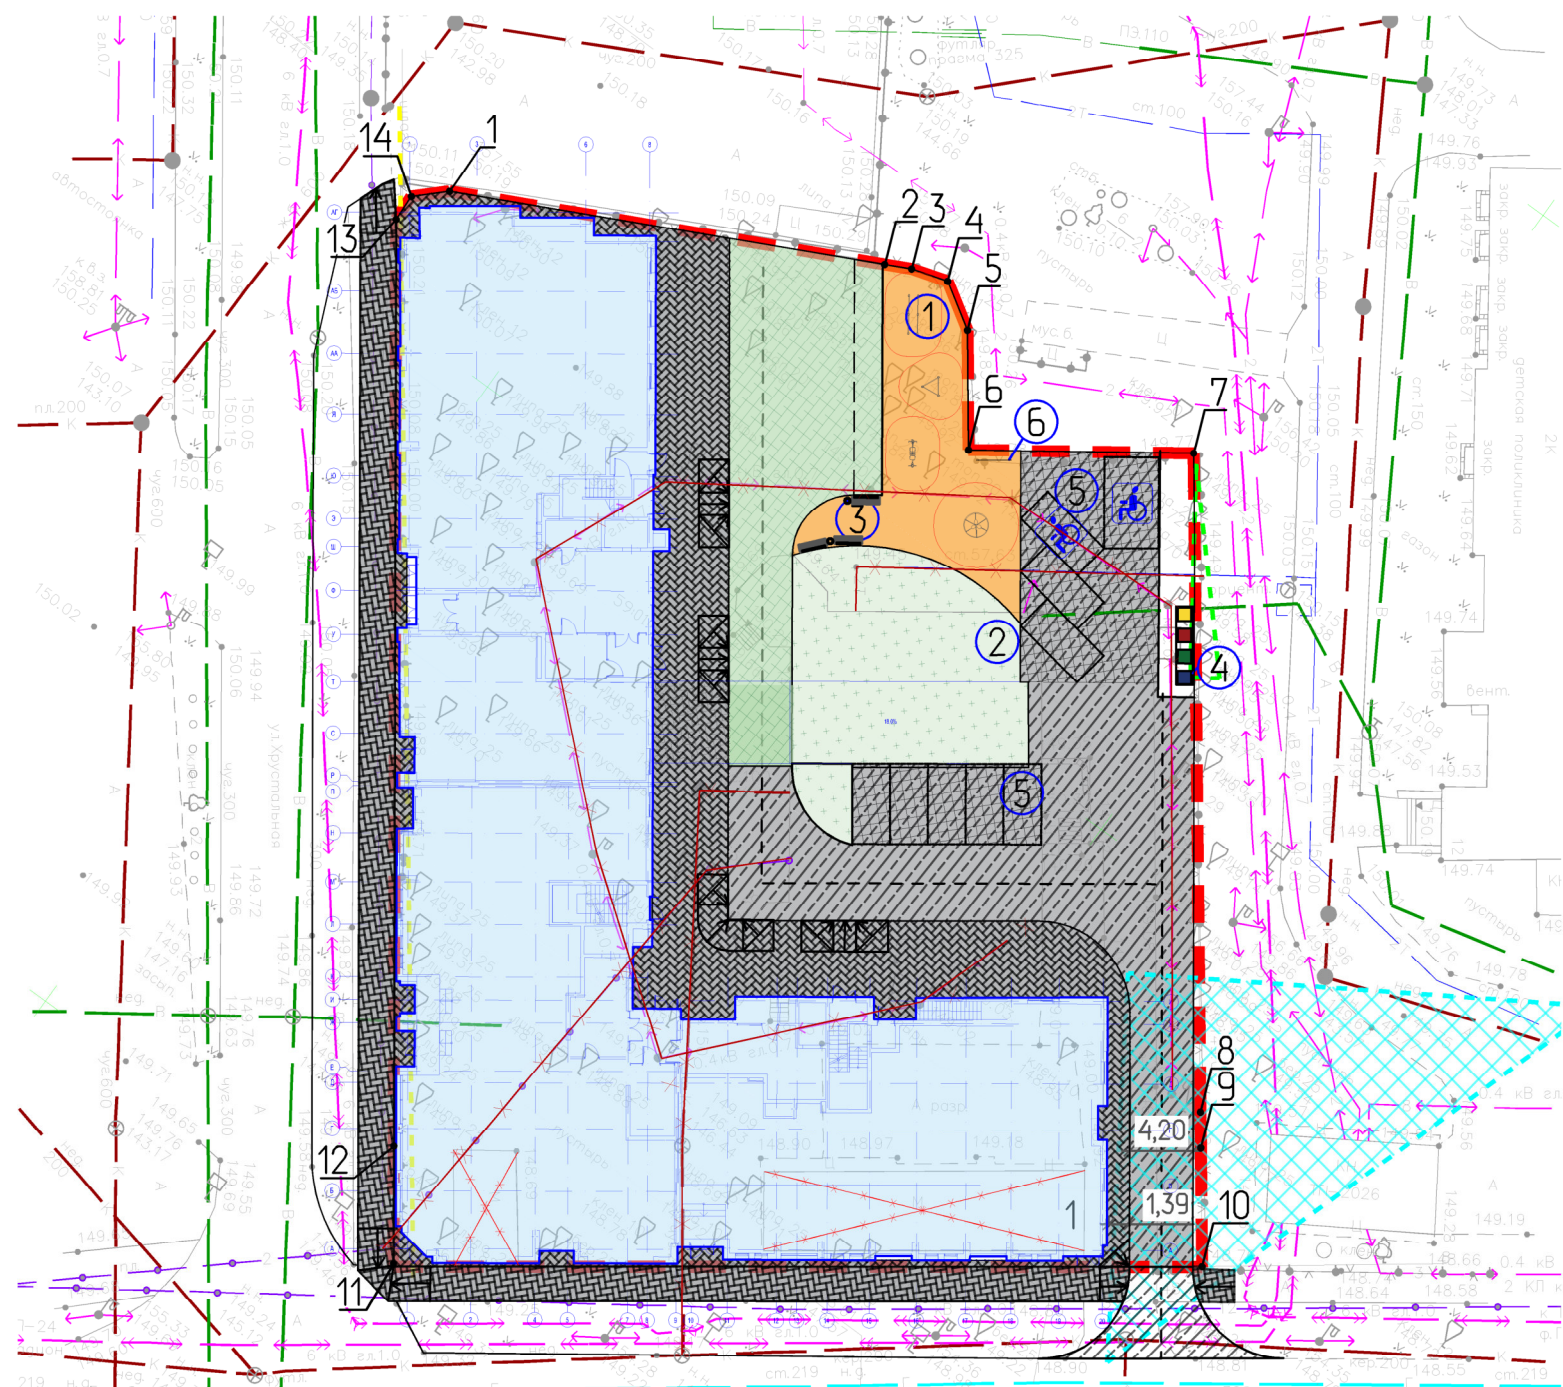

Каталог координат поворотных точек земельного участка
(59:01:4311080:884)

№ на плане	X	Y
2	519671.91	2235566.59
3	519672.71	2235568.21
4	519673.44	2235570.62
5	519671.62	2235573.55
6	519665.19	2235578.26
7	519673.72	2235590.47
8	519638.67	2235516.27
9	519636.76	2235517.68
10	519630.43	2235522.34
11	519599.19	2235578.94
12	519605.66	2235574.31
13	519655.47	2235538.62
14	519657.68	2235538.55

Ведомость жилых и общественных здания и сооружения

Номер на плане	Наименование и обозначение	Этажность	Количество			Площадь, м2				Строительный объем, м3	
			Здания	Квартиры	Всего	Застройки		Общая		Здания	Всего
1	Многоквартирный жилой дом	6	1	125	125	1650.10	1650.10	-	-	38480.80	38480.80

Ведомость площадок

Поз	Наименование	Тип	Площадь, м2	Примечание
1	Спортивная площадка	-	207.29	
2	Детская площадка	-	207.29	
3	Площадка для отдыха	-	5.00	
4	Площадка ТКО	-		
5	Площадка временного хранения автомобилей	-	197.30	
6	Площадка для сушки белья	-	1.00	

Примечания

- Согласно Градостроительному плану №РФ-59-2-03-0-00-2022-0016, минимальный отступ от границ земельного участка до места допустимого размещения зданий отсутствует. Проектируемое здание расположено в границах допустимого места размещения зданий.
- Земельный участок полностью расположен в охранный зоне транспорта 59:32-6.553 и в зоне охраны объекта культурного наследия 59:01-6.6299.

28/02-23-ПЗУ.ГЧ

Многоквартирный жилой дом со встроенными помещениями по ул. Ким, 46 в Мотовилихинском районе г. Перми

Изм.	Колуч.	Лист	Надк.	Подп.	Дата	Стадия	Лист	Листов
Разраб.	Рыбакова				05.23	П	2	
ГИП	Саркисян				05.23			
Н.контр.	Дилаваров				05.23	000 "ПСК"АФ-ПРОЕКТ"		

Схема планировочной организации земельного участка
М1:500

Условные обозначения и изображения	Наименование обозначения и изображения
	Граница земельного участка согласно ГПЗУ №РФ-59-2-03-0-00-2022-0079
	Проектируемые проезды из асфальтобетона
	Проектируемые тротуары из бетонной плитки
	Проектируемое (резиновое) покрытие площадок на уровне земли
	Проектируемое озеленение (газон)
	Проектируемое озеленение (усиленный газон)
	Охранная зона инженерных коммуникация 59:01-6.8003
	Охранная зона линии и сооружения связи и линии и сооружения радиорелизации 59:01-6.6395, охранная зона телефонной канализации АТС-65
	Демонтируемые сооружения

Взам. инв. №
Подпись и дата
Инв. №