


ЭКСПЛИКАЦИЯ ЗДАНИЙ И СООРУЖЕНИЙ

Номер на плане	Наименование	
1	Многоквартирный жилой дом (9 этажей)	проектир.
2	КНС	проектир.
Площадки		
а	Детская игровая площадка	проектир.
б	Площадка отдыха взрослого населения	проектир.
в	Площадка для парковки легковых автомобилей (открытая)	проектир.
г	площадка мусорных контейнеров	проектир.

Условные обозначения:

- Граница земельного участка 37:24:010247:440
- Граница дополнительных участков (173.0м2)
- Проектируемый жилой дом
- Проезд из асфальтобетона
- Тротуар из асфальтобетона
- Газон
- площадки отдыха
- площадки детские
- газон укрепленный
- парковка для МГН
- парковка
- Пониженный бортовой камень/контрастная полоса длиной 2м.

Конструкция пониженного бортового камня

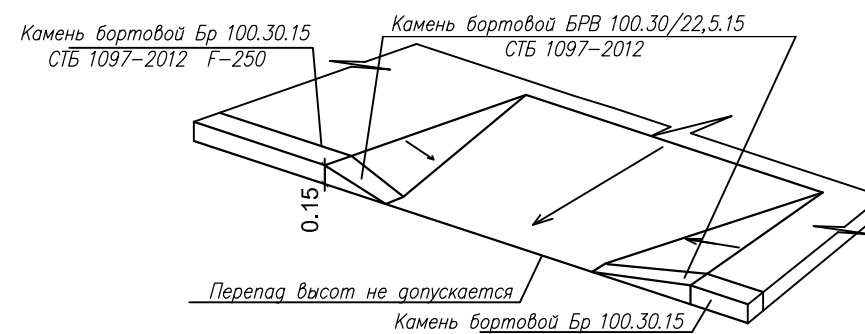

4/2022-К/86П/22-ПЗУ							
Многоквартирный 9-ти этажный жилой дом расположен по адресу: между ул. Кооперативная, ул. 2-я Полевая, ул. 3-я Южная							
изм.	кол.уч.	лист	№док	Подпись	Дата		
Разраб.		Жукова			01.23		
Проверил		Межуева			01.23		
Нач. отд.		Рощина			01.23		
ГИП		Фарносов			01.23		
Н.контр.		Кручинина			01.23		
Многоквартирный жилой дом					стадия	лист	листов
Схема планировочной организации земельного участка М 1:500					П	2	
					ООО СКБ "Проект" г. Иваново		