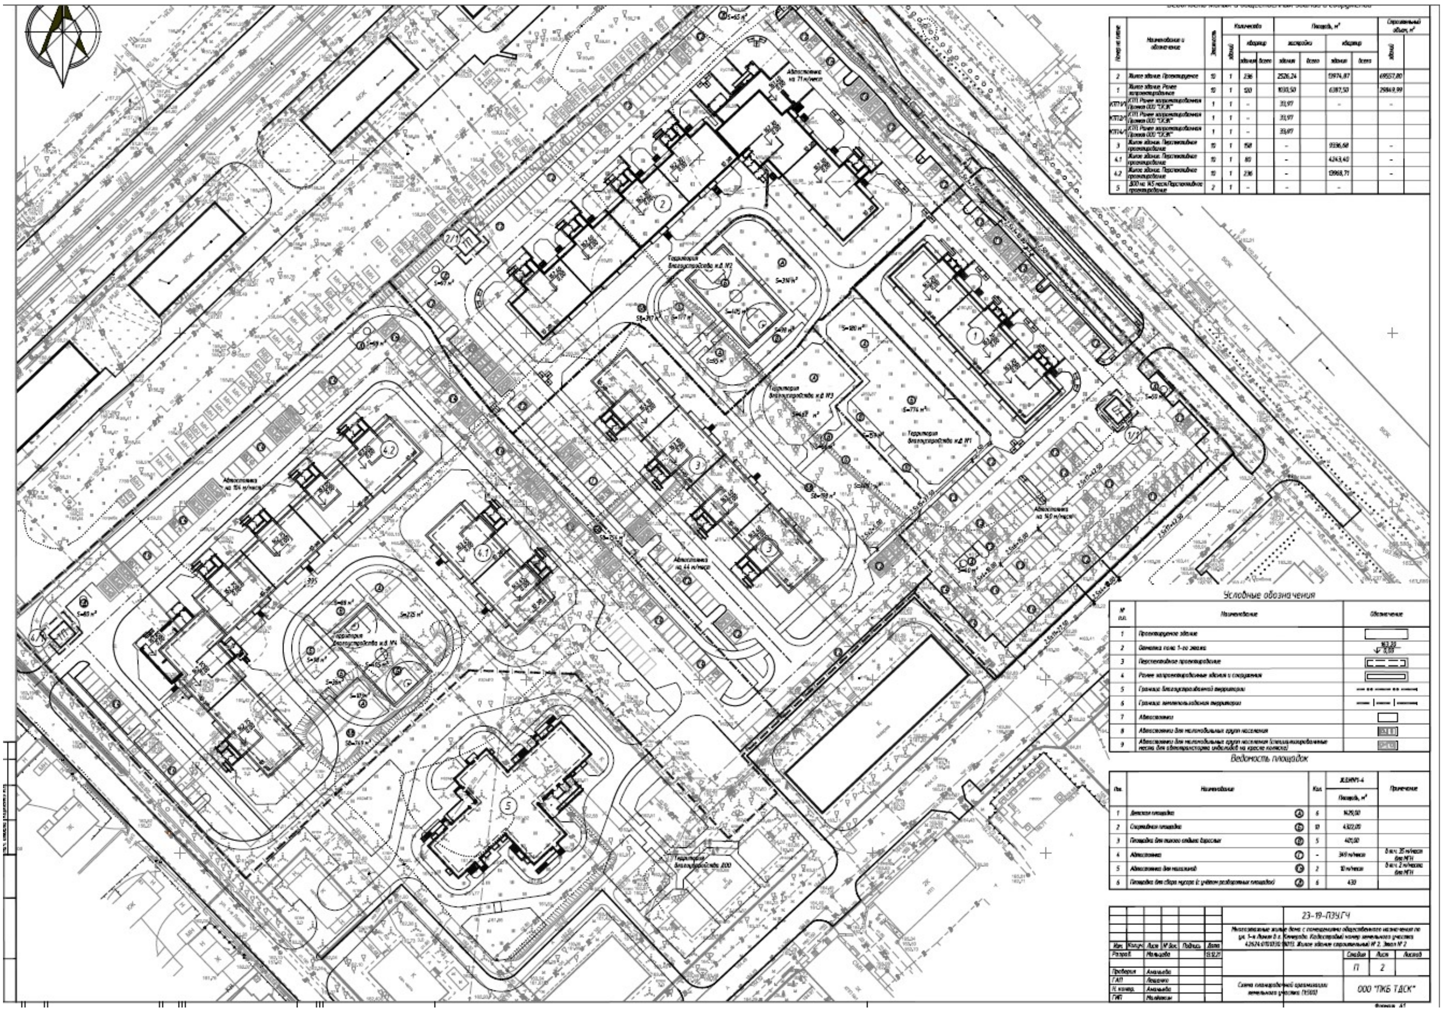
Автостоянка на 71 м/мест
Территория благоустройства ж.д. №2
Территория благоустройства ж.д. №3
Территория благоустройства ж.д. №1
Территория благоустройства ж.д. №4
Автостоянка на 104 м/мест
Автостоянка на 44 м/мест
Автостоянка на 140 м/мест
Территория благоустройства ДОО
1
2
3
4.1
4.2
5

Ведомость жилых и общественных зданий и сооружений

Номер на плане	Наименование и обозначение	Этажность	Количество			Площадь, м²				Строительный объем, м³	
			зданий	квартир		застройки		квартир		здания	
				здания	всего	здания	всего	здания	всего		
2	Жилое здание. Проектируемое	10	1	236		2526,24		13974,87		69557,80	
1	Жилое здание. Ранее запроектированное	10	1	120		1030,50		6387,50		29849,99	
КТП1/1	КТП. Ранее запроектированная Проект ООО "ГКЭК"	1	1	–		33,97		–		–	
КТП2/1	КТП. Ранее запроектированная Проект ООО "ГКЭК"	1	1	–		33,97					
КТП4/1	КТП. Ранее запроектированная Проект ООО "ГКЭК"	1	1	–		33,97					
3	Жилое здание. Перспективное проектирование	10	1	158		–		9336,68		–	
4.1	Жилое здание. Перспективное проектирование	10	1	80		–		4243,40		–	
4.2	Жилое здание. Перспективное проектирование	10	1	236		–		13968,71		–	
5	ДОО на 145 мест. Перспективное проектирование	2	1	–		–		–			

Условные обозначения

№ п.п.	Наименование	Обозначение
1	Проектируемое здание	▭
2	Отметка пола 1-го этажа	163,20 0,00
3	Перспективное проектирование	▭
4	Ранее запроектированные здания и сооружения	▭
5	Граница благоустраиваемой территории	— •• — •• —
6	Граница землепользования территории	— | — | —
7	Автостоянка	▭
8	Автостоянка для маломобильных групп населения	▨
9	Автостоянка для маломобильных групп населения (специализированные места для автотранспорта инвалидов на креслах колясках)	▨

Ведомость площадок

Поз.	Наименование		Кол.	ЖД№№1-4	Примечание
				Площадь, м²	
1	Детская площадка	(А)	6	1429,00	
2	Спортивная площадка	(Б)	10	4322,00	
3	Площадка для тихого отдыха взрослых	(В)	5	401,00	
4	Автостоянка	(Г)	-	349 м/мест	в т.ч. 35 м/мест для МГН
5	Автостоянка для посетителей	(Е)	2	10 м/мест	в т.ч. 2 м/места для МГН
6	Площадка для сбора мусора (с учётом разворотных площадок)	(Д)	6	430	

Изм.	Кол.уч.	Лист	№ док.	Подпись	Дата
Разраб.		Мальцева			13.12.21
Проверил		Ананьева			
ГАП		Лещенко			
Н. контр.		Ананьева			
ГИП		Малафеев			

23-19-ПЗУ.ГЧ

Многоэтажные жилые дома с помещениями общественного назначения по ул. 1-я Линия в г. Кемерово. Кадастровый номер земельного участка 42:24:0101030:18013. Жилое здание строительный № 2. Этап № 2

Стадия	Лист	Листов
П	2	

Схема планировочной организации земельного участка М1:500

ООО "ПКБ ТДСК"

Формат А1