



АДМИНИСТРАЦИЯ ГОРОДА ЧЕБОКСАРЫ  
ШУПАШКАР ХУЛА АДМИНИСТРАЦИЙӐ

# ГРАДОСТРОИТЕЛЬНЫЙ ПЛАН ЗЕМЕЛЬНОГО УЧАСТКА

№ Р Ф - 2 1 - 2 - 0 1 - 0 - 0 0 - 2 0 2 2 - 0310

Градостроительный план земельного участка подготовлен на основании заявления АО «СЗ «Стройтрест № 3» от 10.08.2022 № 782 (вх. в адм. от 10.08.2022 № 15675).

Местонахождение земельного участка: Чувашская Республика-Чувашия, город Чебоксары, улица Короленко, 4.

### Описание границ земельного участка (образуемого земельного участка):

Обозначение (номер) характерной точки	Перечень координат характерных точек в системе координат, используемой для ведения Единого государственного реестра недвижимости	
	X	Y
1	408754.04	1230059.55
2	408747.04	1230077.41
3	408748.74	1230078.05
4	408736.19	1230109.88
5	408732.17	1230108.31
6	408718.63	1230142.80
7	408645.99	1230114.29
8	408650.53	1230103.10
9	408644.96	1230100.89
10	408642.13	1230099.84
11	408646.39	1230082.67
12	408650.88	1230071.49
13	408652.99	1230072.32
14	408653.72	1230070.46
15	408651.88	1230069.73
16	408662.15	1230043.94
17	408659.51	1230042.68
18	408664.15	1230030.67
19	408666.94	1230031.69
20	408673.47	1230015.01
21	408691.73	1230021.45
22	408687.06	1230033.46
23	408744.78	1230055.94

1	408754.04	1230059.55
---	-----------	------------

Кадастровый номер земельного участка (при наличии) или в случае, предусмотренном частью 1.1 статьи 57.3 Градостроительного кодекса Российской Федерации, условный номер образуемого земельного участка на основании утвержденных проекта межевания территории и (или) схемы расположения земельного участка или земельных участков на кадастровом плане территории: 21:01:020201:2175.

Площадь земельного участка: 8353 кв.м.

**Информация о расположенных в границах земельного участка объектах капитального строительства:** В границах земельного участка расположены объекты капитального строительства. Описание объектов капитального строительства приводится в подразделе 3.1 «Объекты капитального строительства» раздела 3.

**Информация о границах зоны планируемого размещения объекта капитального строительства в соответствии с утвержденным проектом планировки территории:** Проект планировки территории не утвержден.

Обозначение (номер) характерной точки	Перечень координат характерных точек в системе координат, используемой для ведения Единого государственного реестра недвижимости	
	X	Y
-	-	-

**Реквизиты проекта планировки территории и (или) проекта межевания территории в случае, если земельный участок расположен в границах территории, в отношении которой утверждены проект планировки территории и (или) проект межевания территории:** Документация по планировке территории не утверждена.

Градостроительный план подготовлен Управлением архитектуры и градостроительства администрации города Чебоксары.

И.о. главного архитектора  
города Чебоксары \_\_\_\_\_



/ Е.В. Алипова /




Дата выдачи


19.08.2022



1. Чертеж градостроительного плана земельного участка

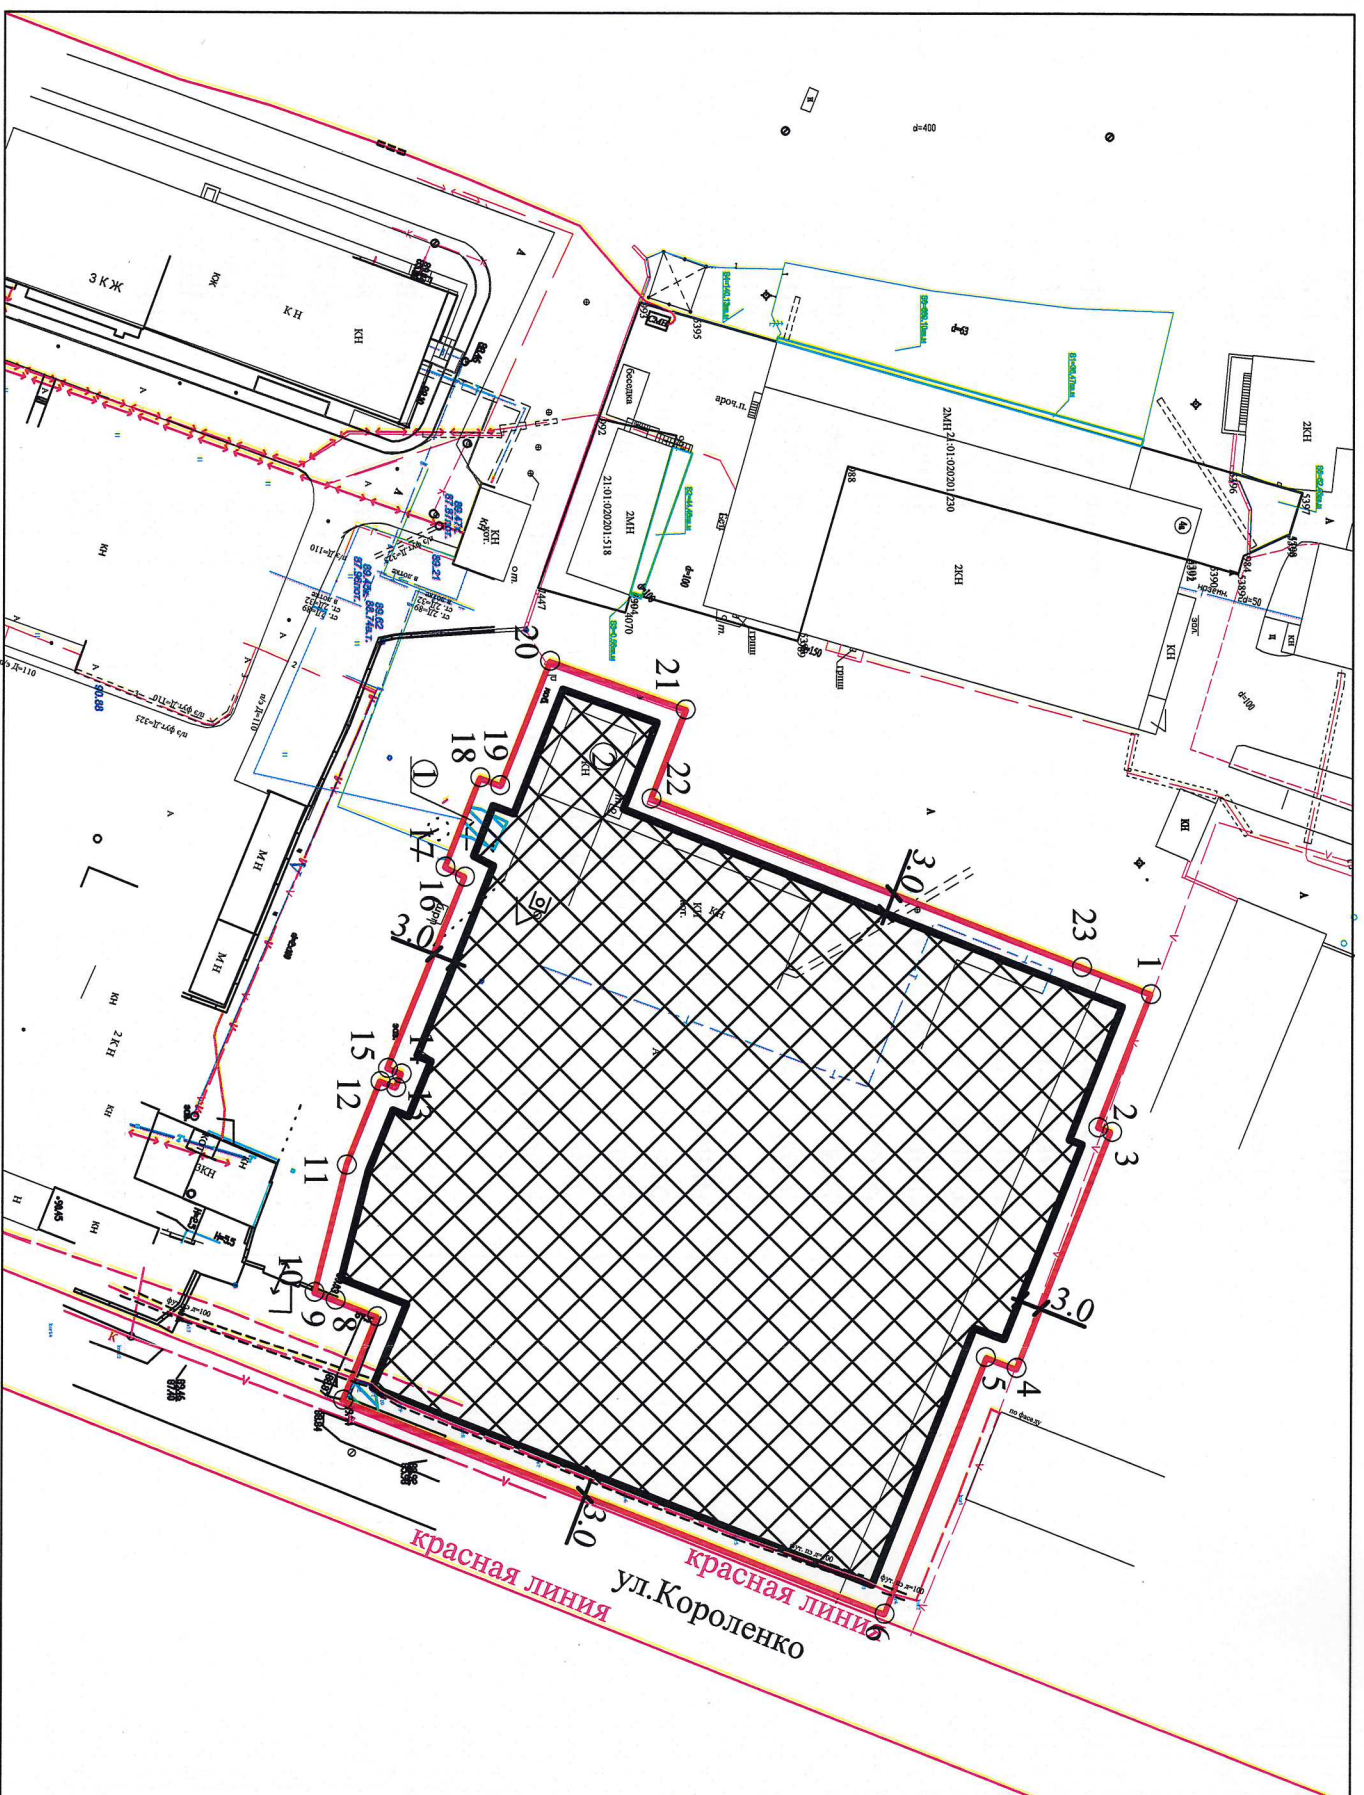

Ситуационный план М 1:10000

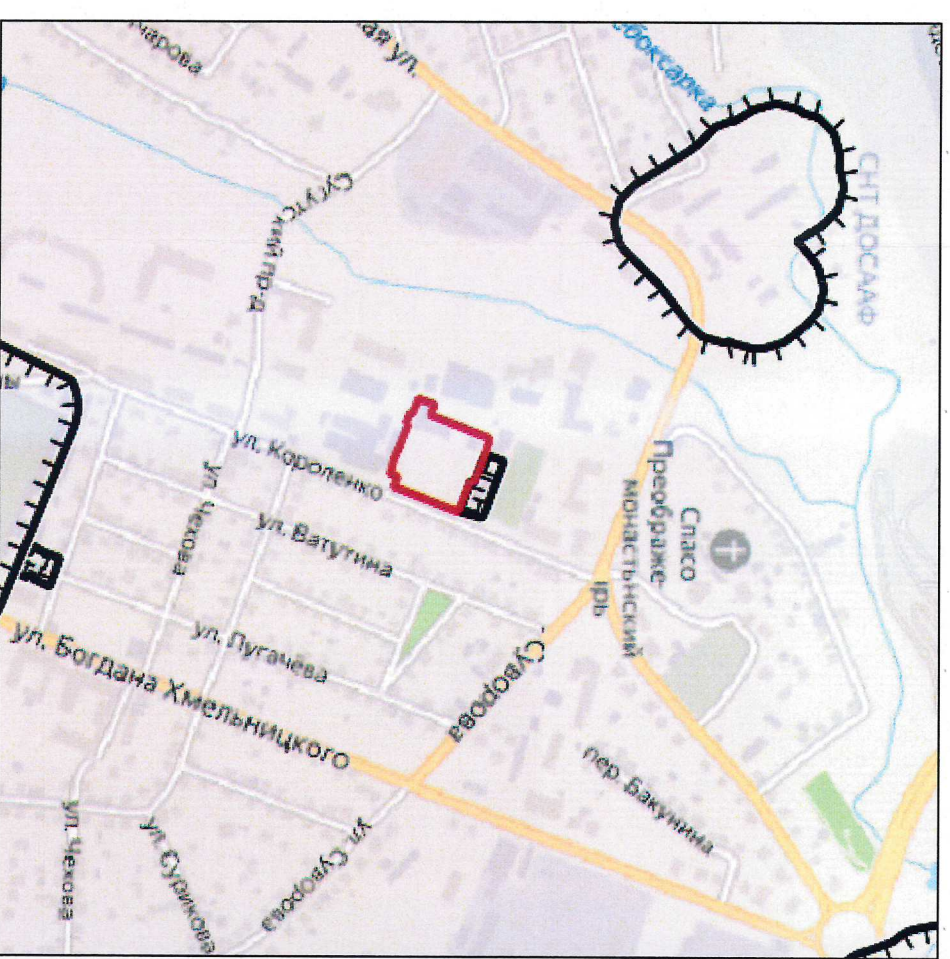

Условные обозначения

- Граница земельного участка
- 1 — Номера характерных точек границ земельного участка с координатами
- Красные линии
- $\pm 3.0$  — Минимальный отступ от красных линий улиц и от границ земельного участка, в пределах которых разрешается строительство объектов капитального строительства (М) для вида разрешенного использования в соответствии с таблицей 2
- ⊠ — Границы, в пределах которых разрешается строительство объектов капитального строительства
- ⊙ — Номера объектов капитального строительства
- ▨ — Иные ограничения (обременения) прав

Площадь земельного участка 8353 кв.м.

Чертеж градостроительного плана земельного участка разработан на топографической основе в масштабе М 1:1000, выполненной в 2022 году МБУ "Управление территориального планирования" города Чебоксары

Чертеж градостроительного плана земельного участка разработан " 16 " августа 2022г.

Заказчик: АО "СЗ "Стройтрест № 3"		Чувашская Республика, город Чебоксары, улица Короленко, 4	
Изм.	Кол-во	Исполнитель	Дата
	1	Соколова И.А.	
Градостроительный план земельного участка		Страница 3	
Чертеж градостроительного плана земельного участка М 1:1000		МБУ "Управление территориального планирования" города Чебоксары	



**2. Информация о градостроительном регламенте либо требованиях к назначению, параметрам и размещению объекта капитального строительства на земельном участке, на который действие градостроительного регламента не распространяется или для которого градостроительный регламент не устанавливается.**

Земельный участок расположен в территориальной зоне делового, общественного и коммерческого назначения (О-1). Установлен градостроительный регламент.

**2.1 Реквизиты акта органа государственной власти субъекта Российской Федерации, органа местного самоуправления, содержащего градостроительный регламент либо реквизиты акта федерального органа государственной власти, органа государственной власти субъекта Российской Федерации, органа местного самоуправления, иной организации, определяющего, в соответствии с федеральными законами, порядок использования земельного участка, на который действие градостроительного регламента не распространяется или для которого градостроительный регламент не устанавливается.**

Правила землепользования и застройки, утвержденные представительным органом местного самоуправления: Решение Чебоксарского городского Собрания депутатов Чувашской Республики от 03.03.2016 № 187 «Об утверждении Правил землепользования и застройки Чебоксарского городского округа, разработанных АО «РосНИПИУрбанистики» в 2015 году» (далее - ПЗиЗ).

**2.2. Информация о видах разрешенного использования земельного участка:**

Земельный участок с кадастровым номером 21:01:020201:2175 площадью 8353 кв.м по улице Короленко, 4 города Чебоксары с видом разрешенного использования «многоэтажная жилая застройка (высотная застройка)» находится в собственности АО «СЗ «Стройтрест № 3» (выписка из ЕГРН от 16.08.2022 № КУВИ-001/2022-140695912).

Виды разрешенного использования земельных участков и объектов капитального строительства, предельные размеры земельных участков и параметры разрешенного строительства, реконструкции объектов капитального строительства:

Таблица № 1.

№ п/п	Код (числовое обозначение) в соответствии с Классификатором	Вид разрешенного использования земельного участка (в соответствии с Классификатором видов разрешенного использования земельных участков утвержденным уполномоченным федеральным органом исполнительной власти)	Параметры разрешенного строительства, реконструкции объектов капитального строительства			Ограничения использования
			Предельная этажность зданий, строений, сооружений, этаж	Предельные размеры земельных участков (мин. - макс.), га	Максимальный процент застройки, %	
1	2	3	4	5	6	7
<b>Основные виды и параметры разрешенного использования земельных участков и объектов</b>						



капитального строительства						
1	2.5	Среднеэтажная жилая застройка	8	п. 2 примечания	50	п. 1 примечания
2	2.6	Многоэтажная жилая застройка (высотная застройка)	17	п. 2 примечания	60	п. 1 примечания
3	2.7.1	Хранение автотранспорта	2	макс. 1,3	80	п. 1 примечания
4	2.7.2	Размещение гаражей для собственных нужд	1	макс. 0,008	не подлежит установлению	п. 1 примечания
5	3.1.1	Предоставление коммунальных услуг	2	не подлежит установлению	не подлежит установлению	п. 1 примечания
6	3.1.2	Административные здания организаций, обеспечивающих предоставление коммунальных услуг	3	мин. 0,06	75	п. 1 примечания
7	3.2.1	Дома социального обслуживания	5	не подлежит установлению	60	п. 1 примечания
8	3.2.2	Оказание социальной помощи населению	5	не подлежит установлению	60	п. 1 примечания
9	3.2.3	Оказание услуг связи	4	не подлежит установлению	60	п. 1 примечания
10	3.2.4	Общежития	9	не подлежит установлению	60	п. 1 примечания
11	3.3	Бытовое обслуживание	4	макс. 0,6	75	п. 1 примечания
12	3.4.1	Амбулаторно-поликлиническое обслуживание	5	мин. 0,3	60	п. 1 примечания
13	3.4.2	Стационарное медицинское обслуживание	9	мин. 1,5	60	п. 1 примечания
14	3.4.3	Медицинские организации особого назначения	не подлежит установлению	не подлежит установлению	не подлежит установлению	п. 1 примечания
15	3.5.1	Дошкольное, начальное и среднее общее образование	4	мин. 0,26	30	п. 1 примечания
16	3.5.2	Среднее и высшее профессиональное	9	не подлежит	60	п. 1 примечания



		образование		установле нию		
17	3.6.1	Объекты культурно-досуговой деятельности	4	не подлежит установле нию	70	п. 1 примечания
18	3.6.2	Парки культуры и отдыха	не подлежит установлени ю	не подлежит установле нию	не подле жит устано влению	п. 1 примечания
19	3.7.1	Осуществление религиозных обрядов	не подлежит установлени ю	не подлежит установле нию	не подле жит устано влению	п. 1 примечания
20	3.8.1	Государственное управление	17	мин. 0,03	60	п. 1 примечания
21	3.8.2	Представительская деятельность	17	мин. 0,03	60	п. 1 примечания
22	3.9.2	Проведение научных исследований	17	мин. 0,07	60	п. 1 примечания
23	3.10.1	Амбулаторное ветеринарное обслуживание	4	не подлежит установле нию	60	п. 1 примечания
24	4.1	Деловое управление	17	мин. 0,03	60	п. 1 примечания
25	4.2	Объекты торговли (торговые центры, торгово-развлекательные центры (комплексы))	7	мин. 0,35	60	п. 1 примечания
26	4.3	Рынки	4	мин. 0,3	80	п. 1 примечания
27	4.4	Магазины	5	макс. 0,35	60	п. 1 примечания
28	4.5	Банковская и страховая деятельность	5	мин. 0,1	60	п. 1 примечания
29	4.6	Общественное питание	4	макс. 0,3	60	п. 1 примечания
30	4.7	Гостиничное обслуживание	17	макс. 1,5	60	п. 1 примечания
31	4.8.1	Развлекательные мероприятия	4	не подлежит установле нию	60	п. 1 примечания
32	4.10	Выставочно-ярмарочная деятельность	5	мин. 0,3	80	п. 1 примечания
33	5.1.1	Обеспечение спортивно-зрелищных мероприятий	5	мин. 0,05	80	п. 1 примечания
34	5.1.2	Обеспечение занятий спортом в помещениях	5	мин. 0,05	80	п. 1 примечания
35	6.8	Связь	не подлежит установлени ю	не подлежит установле нию	не подле жит устано влению	п. 1 примечания



36	7.6	Внеуличный транспорт	не подлежит установлению	не подлежит установлению	не подлежит установлению	п. 1 примечания
37	8.3	Обеспечение внутреннего правопорядка	5	мин. 0,2	60	п. 1 примечания
38	9.3	Историко-культурная деятельность	не подлежит установлению	не подлежит установлению	не подлежит установлению	п. 1 примечания
39	12.0.1	Улично-дорожная сеть	не подлежит установлению	не подлежит установлению	не подлежит установлению	п. 1 примечания
40	12.0.2	Благоустройство территории	не подлежит установлению	не подлежит установлению	не подлежит установлению	п. 1 примечания
Условно разрешенные виды и параметры использования земельных участков и объектов капитального строительства						
41	2.1	Для индивидуального жилищного строительства	3	мин. 0,03	п. 3 примечаний	п. 1 примечания
42	2.6	Многоэтажная жилая застройка (высотная застройка)	25	п. 2 примечания	50	п. 1 примечания
43	4.8.2	Проведение азартных игр	4	мин. 0,03	60	п. 1 примечания
44	4.9.1	Объекты дорожного сервиса	2	мин. 0,06	80	п. 1 примечания
45	5.1.5	Водный спорт	не подлежит установлению	не подлежит установлению	не подлежит установлению	п. 1 примечания
46	5.4	Причалы для маломерных судов	не подлежит установлению	не подлежит установлению	не подлежит установлению	п. 1 примечания
47	6.9	Склад	не подлежит установлению	не подлежит установлению	75	п. 1 примечания
48	7.3	Водный транспорт	не подлежит установлению	не подлежит установлению	не подлежит установлению	п. 1 примечания
49	11.1	Общее пользование водными объектами	не подлежит установлению	не подлежит установлению	не подлежит установлению	п. 1 примечания



Вспомогательные виды и параметры использования земельных участков и объектов капитального строительства						
50	4.9	Служебные гаражи	10	мин. 0,005	80	п. 1 примечания
51	5.1.3	Площадки для занятий спортом	не подлежит установлению	не подлежит установлению	не подлежит установлению	п. 1 примечания
52	5.1.4	Оборудованные площадки для занятий спортом	не подлежит установлению	не подлежит установлению	не подлежит установлению	п. 1 примечания

**Примечания:**

1. Границы зон с особыми условиями использования территории, накладывающие ограничения на использование земельных участков и объектов капитального строительства, отображены на Карте зон с особыми условиями использования территории настоящих Правил. Использование земельных участков в границах зон с особыми условиями использования территории осуществляется в соответствии с требованиями законодательства Российской Федерации.

2. Минимальный размер земельного участка определяется по формуле:

$S_{min} = 0,92 \times \text{Собщ.пл.}$ , где 0,92 – удельный показатель земельной доли для жилых зданий разной этажности (при норме жилищной обеспеченности – 18 кв.м на чел. Для иной нормы согласно расчету:  $0,92 \times 18/n$ , где n – расчетная жилищная обеспеченность, принятая в документации по планировке территории, но не менее минимальной нормы обеспеченности общей площадью жилых помещений, установленной нормативно-правовыми документами Чебоксарского городского округа, Собщ.пл. – общая площадь жилых помещений в жилом здании, кв.м.

3. Процент нового строительства индивидуального жилого дома в границах земельного участка - 0. На земельных участках сложившейся индивидуальной застройки возможна реконструкция, капитальный ремонт индивидуальных жилых домов, в этих случаях максимальный процент застройки - 60.

4. Не подлежащие установлению параметры разрешенного строительства, реконструкции объектов капитального строительства и иные предельные параметры разрешенного строительства, реконструкции объектов капитального строительства определяются в соответствии с требованиями местных и (или) республиканских нормативов градостроительного проектирования, технических регламентов, национальных стандартов, сводов правил; заданием на проектирование объектов и другими нормативными правовыми документами.

5. Предельные размеры земельных участков в условиях реконструкции допускается уменьшать не более чем на 50% от показателей, приведённых в данной таблице.

**2.3. Предельные (минимальные и (или) максимальные) размеры земельного участка и предельные параметры разрешенного строительства, реконструкции объекта капитального строительства, установленные градостроительным регламентом для территориальной зоны, в которой расположен земельный участок:**



Предельные (минимальные и (или) максимальные) размеры земельных участков, в том числе их площадь			Минимальные отступы от границ земельного участка в целях определения мест допустимого размещения зданий, строений, сооружений, за пределами которых запрещено строительство зданий, строений, сооружений	Предельное количество этажей и (или) предельная высота зданий, строений, сооружений	Максимальный процент застройки в границах земельного участка, определяемый как отношение суммарной площади земельного участка, которая может быть застроена, ко всей площади земельного участка	Требования к архитектурным решениям объектов капитального строительства, расположенным в границах территории исторического поселения федерального или регионального значения	Иные показатели
Длина, м	Ширина, м	Площадь, м <sup>2</sup> или га					
1	2	3	4	5	6	7	8
Без ограничений	Без ограничений	Согласно таблице № 1	Согласно таблице № 2	Согласно таблице № 1	Согласно таблице № 1	Без ограничений	Согласно таблице № 3

Минимальные отступы от границ земельного участка для размещения объектов капитального строительства производственного и коммунального назначения определяются в соответствии с местными и (или) республиканскими нормативами градостроительного проектирования, требованиями технических регламентов, национальных стандартов, сводов правил, утвержденных в установленном порядке, заданием на проектирование объектов и другими нормативными правовыми документами.

Минимальные отступы зданий, строений, сооружений от границ земельных участков, от красных линий улиц, красных линий проездов для объектов жилищного строительства, учреждений и предприятий обслуживания.

Таблица № 2.

№ п/п	Наименование объектов	Параметры минимальных отступов, в метрах		
		от границ земельных участков	от красных линий магистральных улиц	от красных линий улиц и дорог местного значения, проездов
1	2	3	4	5
1	Индивидуальные жилые дома, жилые дома на приквартирных земельных участках личных подсобных хозяйств, блокированные жилые дома	3	3	3
2	Детские дошкольные и общеобразовательные организации	по нормам инсоляции, освещенности и противопожарным требованиям, но не менее 3	до стены здания 25	3
3	Многоквартирные жилые дома,	3	5	3



	учреждения и предприятия обслуживания.			
4	Многоквартирные жилые дома, учреждения и предприятия обслуживания в случаях примыкания к объектам капитального строительства соседнего земельного участка при наличии глухих стен у обоих примыкающих зданий	0	5	3
5	Коммунальное обслуживание	1	3	1
6	Иные	3	3	3

**Примечание:**

1. В условиях сложившейся застройки, при реконструкции объекта капитального строительства допускается сохранение существующих отступов от красных линий улиц и проездов.

**Иные показатели:**

Допустимые площади озелененной территории земельных участков.

Таблица № 3.

№ п/п	Вид использования	Площадь озелененной территории, в процентах (%)
1	2	3
1.	Индивидуальные жилые дома, садовые участки	$\geq 40$
2.	Многоквартирные жилые дома	$\geq 25$
4.	Детские дошкольные и общеобразовательные организации.	$\geq 50$
5.	Прочие объекты, в т. ч. производственные предприятия за исключением объектов коммунального хозяйства, объектов сельскохозяйственного использования, объектов транспорта.	$\leq 15$
6.	Объекты коммунального хозяйства, объекты сельскохозяйственного использования, объекты транспорта, специальные парки (зоопарки, ботанические сады).	не установлено
7.	Парки, городские сады, скверы, бульвары, зоны отдыха	в соответствии с местными нормативами градостроительного проектирования

**Примечание:**

1. К озелененной территории земельного участка относятся части участков, которые не застроены объектами капитального строительства, не заняты временными сооружениями, водоемами и акваториями, тротуарами или проездами с твердым покрытием и при этом покрыты зелеными насаждениями (древесной, кустарниковой и травянистой растительностью), доступными для всех пользователей объектов, расположенных на земельном участке;

2. Озелененная территория земельного участка может быть оборудована: площадками для отдыха взрослых, детскими площадками; открытыми спортивными площадками; площадками для выгула собак; грунтовыми пешеходными дорожками; другими подобными



объектами. Площадь, занимаемая объектами, которыми может быть оборудована озелененная территория земельного участка, не должна превышать 50% площади озелененной территории;

3. При совмещении на одном участке видов использования с различными требованиями к озеленению процент озеленения определяется по виду использования с максимальным значением;

4. Требования к размерам и озеленению санитарно-защитных зон следует принимать в соответствии с техническими регламентами, СанПиНами и иными действующими нормативными документами, но не менее 60% территории земельного участка.

5. Для объектов, не указанных в таблице, минимальная (максимальная) площадь озеленения определяется в соответствии с местными и (или) республиканскими нормативами градостроительного проектирования, требованиями технических регламентов, заданием на проектирование объектов и другими нормативными правовыми документами или по аналогии с видами использования, указанными в данной таблице.

Расчетные показатели обеспеченности населения машино-местами на объектах хранения легковых автомобилей постоянного населения городского округа приведены в местных нормативах градостроительного проектирования «Градостроительство. Планировка и застройка Чебоксарского городского округа», утвержденных решением Чебоксарского городского Собрания депутатов Чувашской Республики от 25.12.2018 № 1517.

**2.4. Требования к назначению, параметрам и размещению объекта капитального строительства на земельном участке, на который действие градостроительного регламента не распространяется или для которого градостроительный регламент не устанавливается (за исключением случая, предусмотренного пунктом 7.1 части 3 статьи 57.3 Градостроительного кодекса Российской Федерации):**

Причины отнесения земельного участка к виду земельного участка, на который действие градостроительного регламента не распространяется или для которого градостроительный регламент не устанавливается	Реквизиты акта, регулирующего использование земельного участка	Требования к использованию земельного участка	Требования к параметрам объекта капитального строительства			Требования к размещению объектов капитального строительства	
			Предельное количество этажей и(или) предельная высота зданий, строений, сооружений	Максимальный процент застройки в границах земельного участка, определяемый как отношение суммарной площади земельного участка, которая может быть застроена, ко всей площади земельного участка	Иные требования к параметрам объекта капитального строительства	Минимальные отступы от границ земельного участка в целях определения мест допустимого размещения зданий, строений, сооружений, за пределами которых запрещено строительство зданий, строений, сооружений	Иные требования к размещению объектов капитального строительства
1	2	3	4	5	6	7	8
-	-	-	-	-	-	-	-



**2.5. Предельные параметры разрешенного строительства, реконструкции объекта капитального строительства, установленные положением об особо охраняемых природных территориях, в случае выдачи градостроительного плана земельного участка в отношении земельного участка, расположенного в границах особо охраняемой природной территории:**

Причины отнесения земельного участка к виду земельного участка, для которого градостроительный регламент не устанавливается	Реквизиты Положения об особо охраняемой природной территории	Реквизиты утвержденной документации по планировке территории	Зонирование особо охраняемой природной территории (да/нет)							
			Функциональная зона	Виды разрешенного использования земельного участка		Требования к параметрам объекта капитального строительства			Требования к размещению объектов капитального строительства	
				Основные виды разрешенного использования	Вспомогательные виды разрешенного использования	Предельное количество этажей и (или) предельная высота зданий, строений, сооружений	Максимальный процент застройки в границах земельного участка, определяемый как отношение суммарной площади земельного участка, которая может быть застроена, ко всей площади земельного участка	Иные требования к параметрам объекта капитального строительства	Минимальные отступы от границ земельного участка в целях определения мест допустимого размещения зданий, строений, сооружений, за пределами которых запрещено строительство зданий, строений, сооружений	Иные требования к размещению объектов капитального строительства
1	2	3	4	5	6	7	8	9	10	11
-	-	-	-	-	-	-	-	-	-	-

**3. Информация о расположенных в границах земельного участка объектах капитального строительства и объектах культурного наследия.**

**3.1. Объекты капитального строительства:**

- 1- сооружение (газопровод) с кадастровым номером 21:01:020201:1544;
- 2- нежилое строение.

Объекты недвижимости с кадастровыми номерами: 21:01:020201:659, 21:01:020201:660 сняты с государственного кадастрового учета (справочная информация Росреестра по объектам недвижимости в режиме online).

**3.2. Объекты, включенные в единый государственный реестр объектов культурного наследия (памятников истории и культуры) народов Российской Федерации: информация отсутствует.**

**4. Информация о расчетных показателях минимально допустимого уровня обеспеченности территории объектами коммунальной, транспортной, социальной инфраструктур и расчетных показателях максимально допустимого уровня территориальной доступности указанных объектов для**



**населения в случае, если земельный участок расположен в границах территории, в отношении которой предусматривается осуществление деятельности по комплексному развитию территории:**

Информация о расчетных показателях минимально допустимого уровня обеспеченности территории								
Объекты коммунальной инфраструктуры			Объекты транспортной инфраструктуры			Объекты социальной инфраструктуры		
Наименование вида объекта	Единица измерения	Расчетный показатель	Наименование вида объекта	Единица измерения	Расчетный показатель	Наименование вида объекта	Единица измерения	Расчетный показатель
1	2	3	4	5	6	7	8	9
-	-	-	-	-	-	-	-	-
Информация о расчетных показателях максимально допустимого уровня территориальной доступности								
Наименование вида объекта	Единица измерения	Расчетный показатель	Наименование вида объекта	Единица измерения	Расчетный показатель	Наименование вида объекта	Единица измерения	Расчетный показатель
1	2	3	4	5	6	7	8	9
-	-	-	-	-	-	-	-	-

**5. Информация об ограничениях использования земельного участка, в том числе если земельный участок полностью или частично расположен в границах зон с особыми условиями использования территорий:**

В соответствии с Правилами землепользования и застройки Чебоксарского городского округа, утвержденными решением Чебоксарского городского Собрания депутатов Чувашской Республики от 03.03.2016 № 187, земельный участок полностью расположен в зоне санитарной охраны источников питьевого водоснабжения (гл. III СанПин 2.1.4.1110-02).

Приказом Федерального агентства воздушного транспорта (Росавиация) Министерства транспорта Российской Федерации от 31.12.2020 № 1896-П установлена приаэродромная территория аэродрома (ПАТ) Чебоксары. Абсолютная высота земельного участка в Балтийской системе высот 1977г. – 87,5 м.

Земельный участок полностью расположен:

- в 3 подзоне ПАТ (сектор 3.1)

Согласно п. 3 Постановления Правительства РФ от 02.12.2017 № 1460 выделение подзоны осуществляется в границах полос воздушных подходов, установленных в соответствии с Федеральными правилами использования воздушного пространства Российской Федерации, утвержденными постановлением Правительства Российской Федерации от 11 марта 2010 г. № 138 «Об утверждении Федеральных правил использования воздушного пространства Российской Федерации».

**Ограничения использования земельных участков и (или) расположенных на них объектов недвижимости и осуществления экономической и иной деятельности в третьей подзоне приаэродромной территории аэродрома Чебоксары:**

В третьей подзоне запрещается размещать объекты, высота которых превышает ограничения, установленные уполномоченным Правительством РФ



федеральным органом исполнительной власти при установлении соответствующей ПТ;

Числовые значения ограничения по высоте, размещаемых в 3-й подзоне объектов (в границах сектора), представлены в таблице. Ограничения по максимальной высоте сооружений в таблице даны в Балтийской системе высот 1977г.

Таблица. Ограничения по высоте, размещаемых в 3-й подзоне объектов (в границах сектора)

№ п/п	номер подзоны	допустимая высота сооружений в пределах подзоны*	ограничительная поверхность	Поворотные точки подзоны**
1	3.1	320.73	внешняя горизонтальная	круг с радиусом R=15000м с центром в точке 1 за исключением внутреннего контура: 213-153-154-119-132-133-118-159-160-214-(R6000 с центром в т.3)-215-216-(R6000 с центром в т.2)-217-71-70-35-46-45-36-65-64-210-(R6000 с центром в т.2)-211-212-(R6000 с центром в т.3)-213

\* Абсолютная высота сооружений в пределах подзоны с диапазоном высот рассчитывается в соответствии с формулами, представленными в Методике оценки соответствия гражданских аэродромов Федеральным авиационным правилам «Требования, предъявляемые к аэродромам, предназначенным для взлета, посадки, руления и стоянки гражданских воздушных судов» к приказу Минтранса России от 25 августа 2015 г. № 262, введенной в действие решением Росавиации от 09.11.2015 г. № 6.04-2464;

- в 4 подзоне ПАТ (сектор 4.10.21)

Согласно п. 3 Постановления Правительства РФ от 02.12.2017 № 1460 выделение подзоны по границам зон действия средств радиотехнического обеспечения полетов воздушных судов и авиационной электросвязи, обозначенным в аэронавигационном паспорте аэродрома гражданской авиации, инструкции по производству полетов в районе аэродрома государственной (экспериментальной) авиации.

**Ограничения использования земельных участков и (или) расположенных на них объектов недвижимости и осуществления экономической и иной деятельности в четвертой подзоне приаэродромной территории аэродрома Чебоксары:**

В четвертой подзоне запрещается размещать объекты, создающие помехи в работе наземных объектов средств и систем обслуживания воздушного движения, навигации, посадки и связи, предназначенных для организации воздушного движения и расположенных вне первой подзоны;

Таблица. Перечень ограничений для секторов 4 подзоны



№ контура подзоны	№ поворотных точек	Ограничения по максимальной высоте сооружений в границах контура подзоны	Ограничения по типу размещаемых объектов в границах контура подзоны
Ограничения объекта ОРЛ-А			
4.10.21	Кольцо: внутренний контур №№ 1455-1488; внешний контур №№ 1489-1522	265.61	Запрещается размещать объекты, высота которых превышает установленные ограничения. К таким объектам относятся здания, а также движущиеся или стационарные, временные или постоянные объекты, способные вызвать помехи для радиосигналов средств связи, навигации и наблюдения, такие как механизмы, сооружения, используемые для возведения зданий, а также земляные работы и вынутый грунт, деревья и лесные массивы.

- в 5 подзоне ПАТ

Пятая подзона приаэродромной территории аэродрома Чебоксары выделена по границам, установленным исходя из требований безопасности полетов и промышленной безопасности опасных производственных объектов с учетом максимального радиуса зон поражения в случаях происшествий техногенного характера на опасных производственных объектах. Расчет границ пятой подзоны основан на границах полос воздушных подходов. Запретные зоны и зоны ограничения полетов, исключенные из полос воздушных подходов аэродрома, в границы пятой подзоны не входят.

**Ограничения использования земельных участков и (или) расположенных на них объектов недвижимости и осуществления экономической и иной деятельности в пятой подзоне приаэродромной территории аэродрома Чебоксары:**

В пятой подзоне приаэродромной территории аэродрома Чебоксары запрещается размещать опасные производственные объекты, определенные Федеральным законом от 21.07.1997 № 116-ФЗ «О промышленной безопасности опасных производственных объектов», не относящиеся к инфраструктуре аэропорта, функционирование которых может повлиять на безопасность полетов воздушных судов, исходя из их радиуса максимального поражения.

При невозможности соблюдения нормативных расстояний сооружение опасных производственных объектов должно выполняться на основании специальных технических условий (СТУ), разработанных для конкретного объекта капитального строительства, и содержащих дополнительные технические требования, обеспечивающие безопасную эксплуатацию и функционирование объектов и сооружений;

- в 6 подзоне ПАТ



Шестая подзона приаэродромной территории аэродрома Чебоксары выделена по границе, установленной на удалении 15 километров от контрольной точки аэродрома Чебоксары.

**Ограничения использования земельных участков и (или) расположенных на них объектов недвижимости и осуществления экономической и иной деятельности в шестой подзоне приаэродромной территории аэродрома Чебоксары:**

На всей территории в границах шестой подзоны устанавливаются ограничения по размещению объектов, способствующих привлечению и массовому скоплению птиц.

Согласно выписке из ЕГРН от 16.08.2022г. № КУВИ-001/2022-140695912 земельный участок частично расположен в иных ограничениях (обременениях) прав:

- с учетным номером части 21:01:020201:2175/1 площадью 11 кв.м. Вид ограничения (обременения): ограничения прав на земельный участок, предусмотренные статьями 56, 56.1 Земельного кодекса Российской Федерации; реквизиты документа-основания: постановление «О порядке установления охранных зон объектов электросетевого хозяйства и особых условий использования земельных участков, расположенных в границах таких зон» от 24.02.2009 № 160 выдан: Правительство РФ; Содержание ограничения (обременения): согласно постановлению Правительства РФ № 160 от 24.02.2009 «О порядке установления охранных зон объектов электросетевого хозяйства и особых условий использования зон»; Реестровый номер границы: 21.01.2.1983;

- с учетным номером части 21:01:010107:2175/2 площадью 21,76 кв.м. Вид ограничения (обременения): ограничения прав на земельный участок, предусмотренные статьями 56, 56.1 Земельного кодекса Российской Федерации; реквизиты документа-основания: документ, воспроизводящий сведения, содержащиеся в решении об установлении или изменении границ зон с особыми условиями использования территорий от 16.05.2018; сопроводительное письмо от 02.08.2018 № 10/28-11733; распоряжение Кабинета Министров Чувашской Республики от 20.07.2018 № 516-р; приложение к распоряжению № 516-р от 20.07.2018 № 11. Содержание ограничения (обременения): Газораспределительные сети устанавливаются вдоль трасс наружных газопроводов - в виде территории, ограниченной условными линиями, проходящими на расстоянии 2 метров с каждой стороны газопровода (Постановление Правительства РФ от 20 ноября 2000 г. № 878 «Об утверждении Правил охраны газораспределительных сетей»). Реестровый номер границы: 21:01-6.2498. Вид объекта реестра границ: Зона с особыми условиями использования территории. Вид зоны по документу: Охранная зона газораспределительной сети - газопровода по ул. Репина от ул. Б. Хмельницкого до котельной Винзавода. Тип зоны: Охранная зона инженерных коммуникаций.



**6. Информация о границах зон с особыми условиями использования территорий, если земельный участок полностью или частично расположен в границах таких зон:**

Наименование зоны с особыми условиями использования территории с указанием объекта, в отношении которого установлена такая зона	Перечень координат характерных точек в системе координат, используемой для ведения Единого государственного реестра недвижимости		
	Обозначение (номер) характерной точки	X	Y
1	2	3	4
иные ограничения (обременения) прав с учетным номером части 21:01:020201:2175/1	1	408649.29	1230112.15
	2	408648.31	1230111.98
	3	408647.36	1230112.30
	4	408646.69	1230113.04
	5	408646.48	1230114.23
	6	408646.52	1230114.50
	7	408650.76	1230116.16
	8	408650.44	1230113.71
	9	408650.07	1230112.78
иные ограничения (обременения) прав с учетным номером части 21:01:020201:2175/2	1	408649.29	1230112.15
	1	408661.14	1230038.45
	2	408662.60	1230034.67
	3	408664.31	1230035.03
	4	408667.78	1230036.67
	5	408666.06	1230040.29
	6	408663.03	1230038.85
1	408661.14	1230038.45	

**7. Информация о границах публичных сервитутов: информация отсутствует.**

Обозначение (номер) характерной точки	Перечень координат характерных точек в системе координат, используемой для ведения Единого государственного реестра недвижимости	
	X	Y
-	-	-

**8. Номер и (или) наименование элемента планировочной структуры, в границах которого расположен земельный участок: отсутствует.**

**9. Информация о технических условиях подключения (технологического присоединения) объектов капитального строительства к сетям инженерно-технического обеспечения, определенных с учетом программ комплексного развития систем коммунальной инфраструктуры поселения, городского округа: согласно заявлению АО «СЗ «Стройтрест № 3» от 10.08.2022 № 782 (вх. в адм. от 10.08.2022 № 15675) технические условия для подключения к сетям инженерно-технического обеспечения не требуются.**

**10. Реквизиты нормативных правовых актов субъекта Российской Федерации, муниципальных правовых актов, устанавливающих**



**требования к благоустройству территории:** Решение Чебоксарского городского Собрания депутатов Чувашской Республики от 28.11.2017 № 1006 «Об утверждении Правил благоустройства территории города Чебоксары».

**11. Информация о красных линиях:** отсутствует

Обозначение (номер) характерной точки	Перечень координат характерных точек в системе координат, используемой для ведения Единого государственного реестра недвижимости	
	X	Y
-	-	-



Прошито, прошнуровано 10 л. листов

Нач. отд. депроизъ-ва И. В. Никифорова

Нач. отд. исх. данных В. А. Серикова

