


Экспликация зданий и сооружений

Номер на плане	Наименование	Кол.	Примечание
1	Жилой дом	1	Проектируемый
2	Детская площадка	3	Проектируемая
3	Спортивная площадка	3	Проектируемая
4	Площадка для отдыха взрослого населения	1	Проектируемая
5	Контейнерная площадка	1	Проектируемая

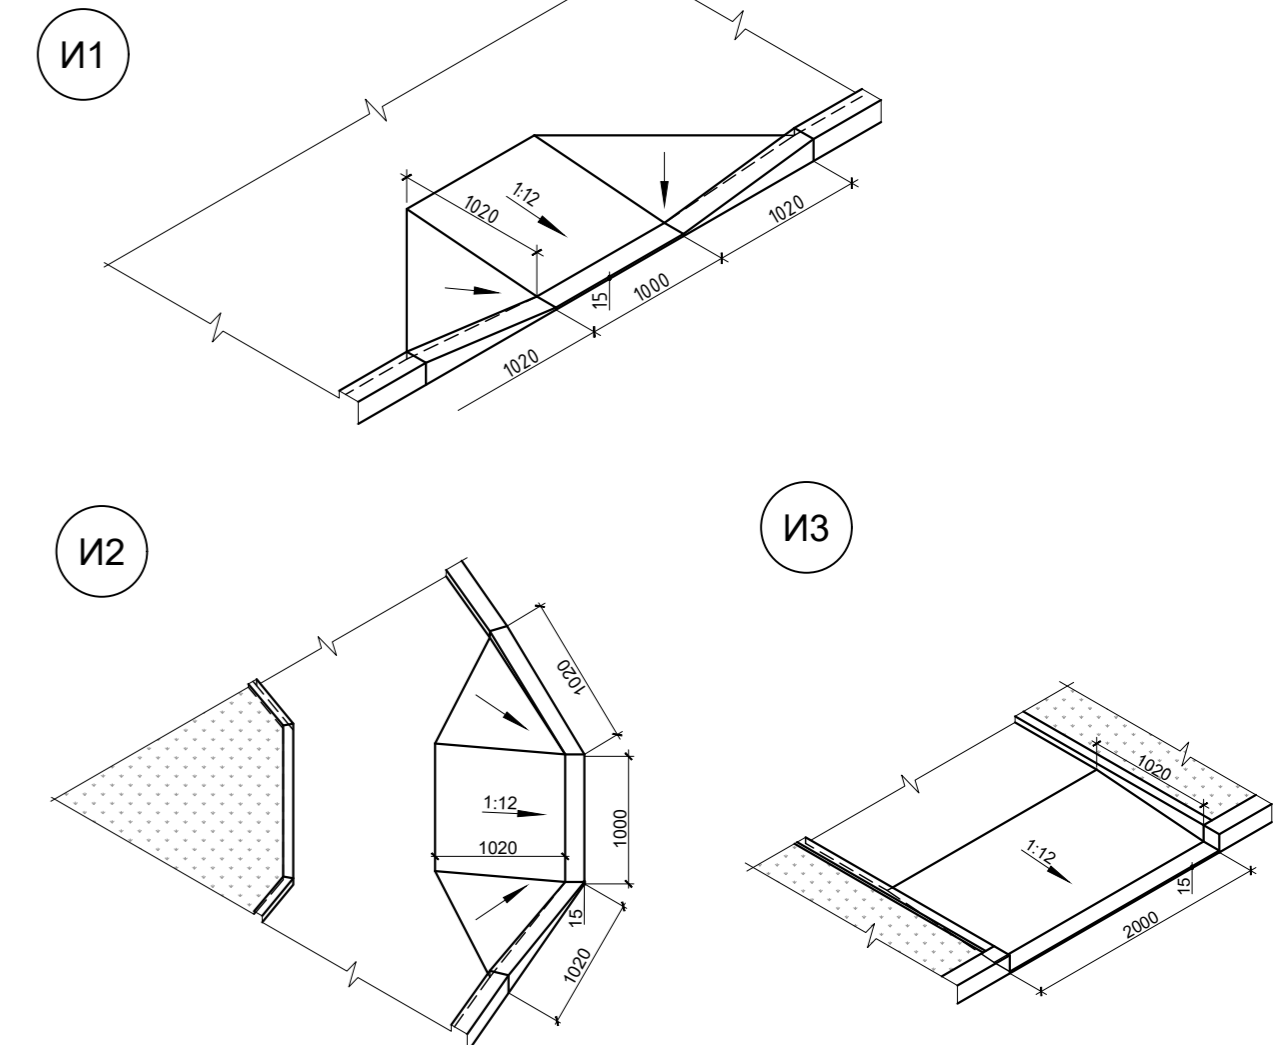

673-21-ПЗУ					
Многоквартирный жилой дом по ул.Республики, 83, г. Салехард					
Изм.	Кол.уч.	Лист	№ док.	Подп.	Дата
Разработал	Шараковас			Шар	07.22
Проверил	Бардулин			Бард	07.22
Жилой дом				Стадия	Лист
				П	
Листов				Листов	
Н.контр. Каюкова				АО Институт "Уралсервергаз-проект"	
ГИП Бардулин					
				07.22	07.22
Схема планировочной организации земельного участка, М1:500					

Согласовано	
Взам. инв. №	
Подп. и дата	
Инв. № подл.	