

*Общество с ограниченной ответственностью «КАСКАД проект»
(ООО «КАСКАД проект»)
СРО – П – 049 – 4027090104 – 07082013 – 0099 – 4 от 07.08.2013г.*

*«Гаражный комплекс. Здание №3 по ГП»,
расположенное по адресу: Калужская обл., г. Калуга, ул. Верховая*

ПРОЕКТНАЯ ДОКУМЕНТАЦИЯ

Раздел 2

Схема планировочной организации земельного участка

ГАР-ПРД-КАС/КП-3-ПЗУ

Том 2

<i>Изм</i>	<i>№ док.</i>	<i>Подпись</i>	<i>Дата</i>

**КАЛУГА
2023 г.**

Общество с ограниченной ответственностью «КАСКАД проект»
(ООО «КАСКАД проект»)
СРО – П – 049 – 4027090104 – 07082013 – 0099 – 4 от 07.08.2013г.

«Гаражный комплекс. Здание №3 по ГП»,
расположенное по адресу: Калужская обл., г. Калуга, ул. Верховая

ПРОЕКТНАЯ ДОКУМЕНТАЦИЯ

Раздел 2

Схема планировочной организации земельного участка

ГАР-ПРД-КАС/КП-3-ПЗУ

Том 2

Генеральный директор





А.А. Соломатников

Изм	№ док.	Подпись	Дата

КАЛУГА
2023 г.

СОДЕРЖАНИЕ ТОМА

Обозначение	Наименование	Страница
ГАР-ПРД-КАС/КП-3-ПЗУ	Схема планировочной организации земельного участка	
	а) Характеристика земельного участка, предоставленного для размещения объекта капитального строительства	4
	б) Обоснование границ санитарно-защитных зон объектов капитального строительства в пределах границ земельного участка	4
	в) Обоснование и описание планировочной организации земельного участка в соответствии с градостроительным и техническим регламентами либо документами об использовании земельного участка	5
	г) Техничко-экономические показатели земельного участка, предоставленного для размещения объекта капитального строительства	6
	д) Обоснование и описание решений по инженерной подготовке территории, в том числе решений по инженерной защите территории и объектов капитального строительства от последствий	6

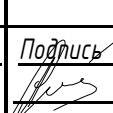						ГАР-ПРД-КАС/КП-3-ПЗУ.С			
Изм.	Кол.уч	Лист	№ док.	Подпись	Дата	Схема планировочной организации земельного участка	Стадия	Лист	Листов
ГИП		Соломатников			03.23		П	1	2
Н. контр.	Казаков				03.23		ООО «КАСКАД проект» г. Калуга		

Обозначение	Наименование	Страница
	опасных геологических процессов, паводковых	
	и грунтовых вод	
	е) Описание организации рельефа вертикальной	6
	планировкой	
	ж) Описание решений по благоустройству	7
	территории	
	з) Обоснование зонирования территории земельного	7
	участка, предоставленного для размещения	
	объекта капитального строительства	
	л) Обоснование схем транспортных коммуникаций,	7
	обеспечивающих внешний и внутренний подъезд	
	к объекту капитального строительства	
ЧЕРТЕЖИ:		
ГАР-ПРД-КАС/КП-3-ПЗУ, л. 1	Ситуационный план М 1:2000	9
ГАР-ПРД-КАС/КП-3-ПЗУ, л. 2	Разбивочный план М 1:500	10
ГАР-ПРД-КАС/КП-3-ПЗУ, л. 3	План организации рельефа М 1:500	11
ГАР-ПРД-КАС/КП-3-ПЗУ, л. 4	План земляных масс М 1:500	12
ГАР-ПРД-КАС/КП-3-ПЗУ, л. 5	План благоустройства территории М 1:500	13
ГАР-ПРД-КАС/КП-3-ПЗУ, л. 6	Сводный план инженерных сетей М 1:500	14

						ГАР-ПРД-КАС/КП-3-ПЗУ.С	Лист
Изм.	Кол.уч	Лист	№ док	Подпись	Дата		2

Схема планировочной организации земельного участка**а) Характеристика земельного участка, предоставленного для размещения объекта капитального строительства**

Настоящим проектом предусмотрено строительство здания гаража на земельном участке с кадастровым номером 40:26:000372:17798 площадью 707м²; расположенном на землях населенных пунктов с видом разрешённого использования – хранение автотранспорта 2.7.1.

Земельный участок свободен от застройки.

Территория строительства граничит:

– с севера – с незастроенным з/у с К.Н. 40:26:000372:17796;

– с востока – с незастроенным з/у с К.Н. 40:26:000372:638;

– с юга – с незастроенным з/у с К.Н. 40:26:000372:17796;

– с запада – с незастроенным з/у с К.Н. 40:26:000372:17796.

Рельеф площадки спланированный и имеет уклон в южном направлении. Перепад отметок в границах проектирования 212.13–207.00.м и составляет 5.12м.

Зеленые насаждения на участке строительства представлены травянистой растительностью.

Подъезд к участку строительства осуществляется с юго-западной стороны.

б) Обоснование границ санитарно-защитных зон объектов капитального строительства в пределах границ земельного участка

Согласно СанПиН 2.2.1/2.1.1.1200–03 «Санитарно-защитные зоны, санитарная классификация предприятий, сооружений и иных объектов» для данного объекта класс санитарной классификации не установлен. Разрыв от наземных гаражей-стоянок, паркингов закрытого типа принимается на основании результатов расчетов рассеивания загрязнений в атмосферном воздухе и уровней физического воздействия.

ГАР-ПРД-КАС/КП-3-ПЗУ



Изм.	Кол.уч.	Лист	№ док.	Подпись	Дата			
Разработал		Кан			03.23	Стадия	Лист	Листов
						П	1	5
						ООО «КАСКАД проект» г. Калуга		
Н. контр.		Казаков			03.23			

Схема планировочной организации земельного участка

В соответствии с пунктом 1 «Правил установления санитарно-защитных зон и использования земельных участков, расположенных в границах санитарно-защитных зон», утвержденных Постановлением Правительства РФ от 03.03. 2018 № 222 санитарно-защитная зона объекта «Гаражный комплекс. Здание №3 по ГП», расположенные по адресу: Калужская обл., г. Калуга, ул. Верховая, не устанавливается.

в) Обоснование и описание планировочной организации земельного участка в соответствии с градостроительным и техническим регламентами либо документами об использовании земельного участка

Планировочная организация земельного участка разработана в полном соответствии с техническим заданием на выполнение работ по разработке проектной документации по объекту: «Гаражный комплекс. Здание №3 по ГП», расположенному по адресу: Калужская обл., г. Калуга, ул. Верховая, а также на основании:

- градостроительных планов земельного участка №РФ -40-2-01-0-00-2023-2130-0 от 12.10.2023;
- инженерно-геодезических, инженерно-геологических изысканий, выполненных ПК "ГЕО" в 2022г.

В ходе проектирования были использованы:

- СП 42.13330.2016 Градостроительство. Планировка и застройка городских и сельских поселений. Актуализированная редакция СНиП 2.07.01-89*;
- СП 18.13330.2019 Планировочная организация земельного участка (Генеральные планы промышленных предприятий). Актуализированная редакция СНиП II-89-80*;
- СП 4.13130.2013 Системы противопожарной защиты. Ограничение распространения пожара на объектах защиты. Требования к объемно-планировочным и конструктивным решениям;
- СанПиН 2.2.1/2.1.1.1200-03 «Санитарно-защитные зоны и санитарная классификация предприятий, сооружений и иных объектов».

Земельный участок расположен в градостроительной зоне Ж-4 (зона застройки малоэтажными жилыми домами.).

Установлен градостроительный регламент. Предельные (минимальные и (или) максимальные) размеры земельного участка и предельные параметры разрешенного строительства, реконструкции объекта капитального строительства:

- по проекту минимальный отступ от границы земельного участка до строения составляет 1 м, что соответствует градостроительному регламенту;
- предельное количество этажей или предельная высота зданий, строений, сооружений составляет 3,065м – что соответствует градостроительному регламенту;
- максимальный процент застройки в границах земельных участков составляет 70%, по проекту 91%, получено разрешение на отклонение №4838-пн от 28.11.2023.

Разбивка проектируемого гаражного комплекса выполнена по секциям методом координатной привязки точек пересечения крайних осей к координатам геодезической сети квадратов.

						ГАР-ПРД-КАС/КП-3-ПЗУ	Лист
							2
Изм.	Кол.уч	Лист	№ док	Подпись	Дата		

ж) Описание решений по благоустройству территории

Проектные решения по благоустройству территории предусматривают:

– устройство асфальтобетонного покрытия проезда и площадки с использованием бордюра из бортового камня БР100.30.15 по ГОСТ 6665-91.

Свободные от использования участки территории озеленяются устойчивыми газонами из многолетних трав по слою почвенно-растительного грунта.

В качестве уличного освещения территории проектом предусмотрено наружное освещение с установкой светодиодных светильников на опорах и стене здания.

Для сбора бытового мусора запроектирована площадка, оборудованная мусоросборными контейнерами, расположенная в юго-восточной стороне участка.

з) Обоснование зонирования территории земельного участка, предоставленного для размещения объекта капитального строительства

Зонирование территории не требуется.

л) Обоснование схем транспортных коммуникаций, обеспечивающих внешний и внутренний подъезд к объекту капитального строительства

Основной подъезд к гаражному комплексу к зданию №3 по ГП осуществляется с юго-восточной стороны с существующего проезда примыкающего к улице районного значения ул. Георгия Амелина.

Проезд запроектирован шириной 6 м (СП 4.13130.2013 п.8).



Радиусы закругления бортового камня приняты 6м. (СП 42.13330.2016 п.11.15).

Для подъезда мусоровоза запроектирована разворотная площадка (16,30м x 16,30м), что не менее нормативной по СП 4.13130.2013 п.8.

						ГАР-ПРД-КАС/КП-3-ПЗУ	Лист
							4
Изм.	Кол.уч	Лист	№ док	Подпись	Дата		

<i>Таблица регистрации изменений</i>								
<i>Изм.</i>	<i>Номера листов (страниц)</i>				<i>Всего лис- тов (стра- ниц) в док.</i>	<i>Номер докум.</i>	<i>Подп.</i>	<i>Дата</i>
	<i>изме- ненных</i>	<i>замене- нных</i>	<i>новых</i>	<i>аннули- рованных</i>				

						<i>ГАР-ПРД-КАС/КП-3-ПЗУ</i>	<i>Лист</i>
<i>Изм.</i>	<i>Кол.уч</i>	<i>Лист</i>	<i>№ док.</i>	<i>Подпись</i>	<i>Дата</i>		5

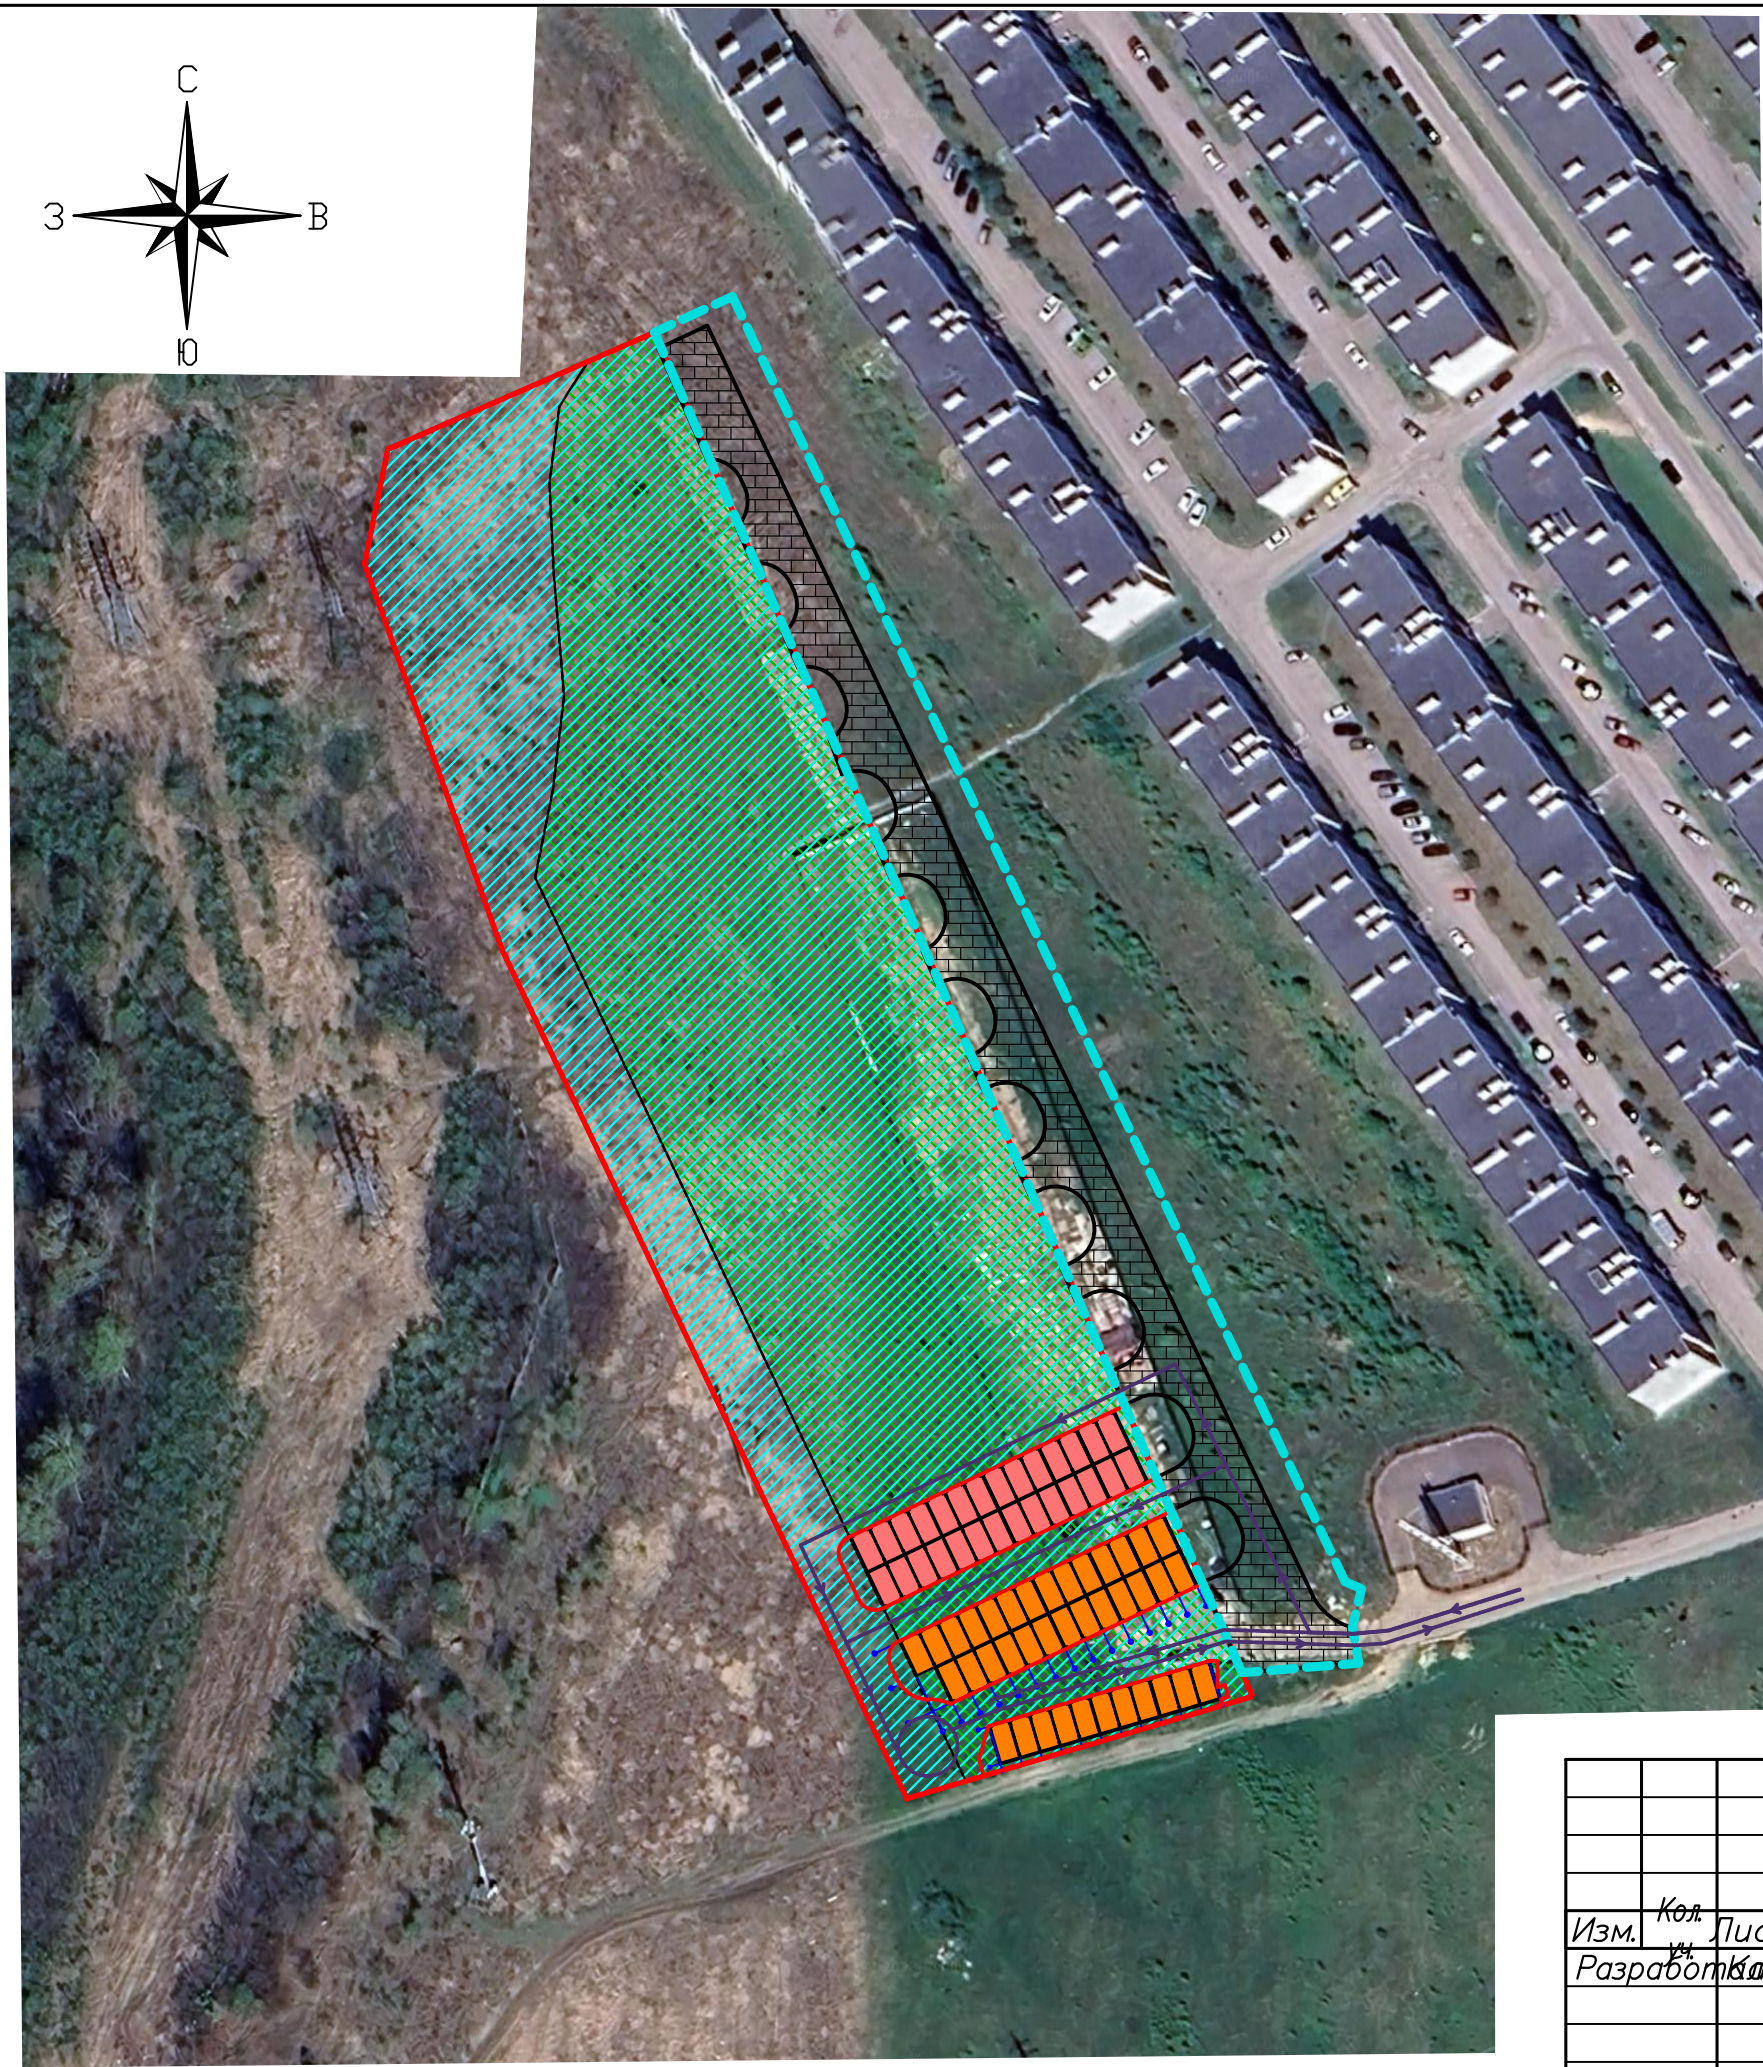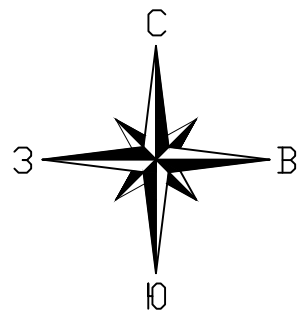

- УСЛОВНЫЕ ОБОЗНАЧЕНИЯ
- Граница земельного участка
 - - - Граница земельного участка размещенного проезда
 - - - Схема организации движения транспорта
 - Проектируемые здания
 - Планируемое здания
 - ▨ Границы, в пределах которых разрешается строительство объекта капитального строительства
 - ▨ Границы, в пределах которых разрешается строительство объекта капитального строительства при условии соблюдения требования СП 4.13130.2013, Постановления Правительства РФ от 16.09.2020 "Об утверждении Правил противопожарного режима в Российской Федерации"
 - ▨ Граница зон планируемого размещения объекта капитального строительства


Согласовано

Инв. N подл. и дата
Подп. и дата
Взам. инв. N

					ГАР-ПРД-КАС/КП-3-ПЗУ			
					"Гаражный комплекс. Здания №№ 3 по ГП, расположенные по адресу: Калужская обл., г. Калуга, ул. Верховая"			
Изм.	Кол. лист	№ док	Подпись	Дата	Здания №№ 3	Стадия	Лист	Листов
Разработ	из	Кан	<i>Мих</i>	03.23		П	1	
ГИП		Соломатников	<i>Соломатников</i>	03.23	Ситуационный план М 1:2000	ООО "КАСКАД проект" г. Калуга Формат А3		
Н. контр.		Казаков	<i>Казаков</i>	03.23				

ЭКСПЛИКАЦИЯ ЗДАНИЙ И СООРУЖЕНИЙ

№ по генпл.	Наименование	Примечание
3	Здание №3	Проектируемый

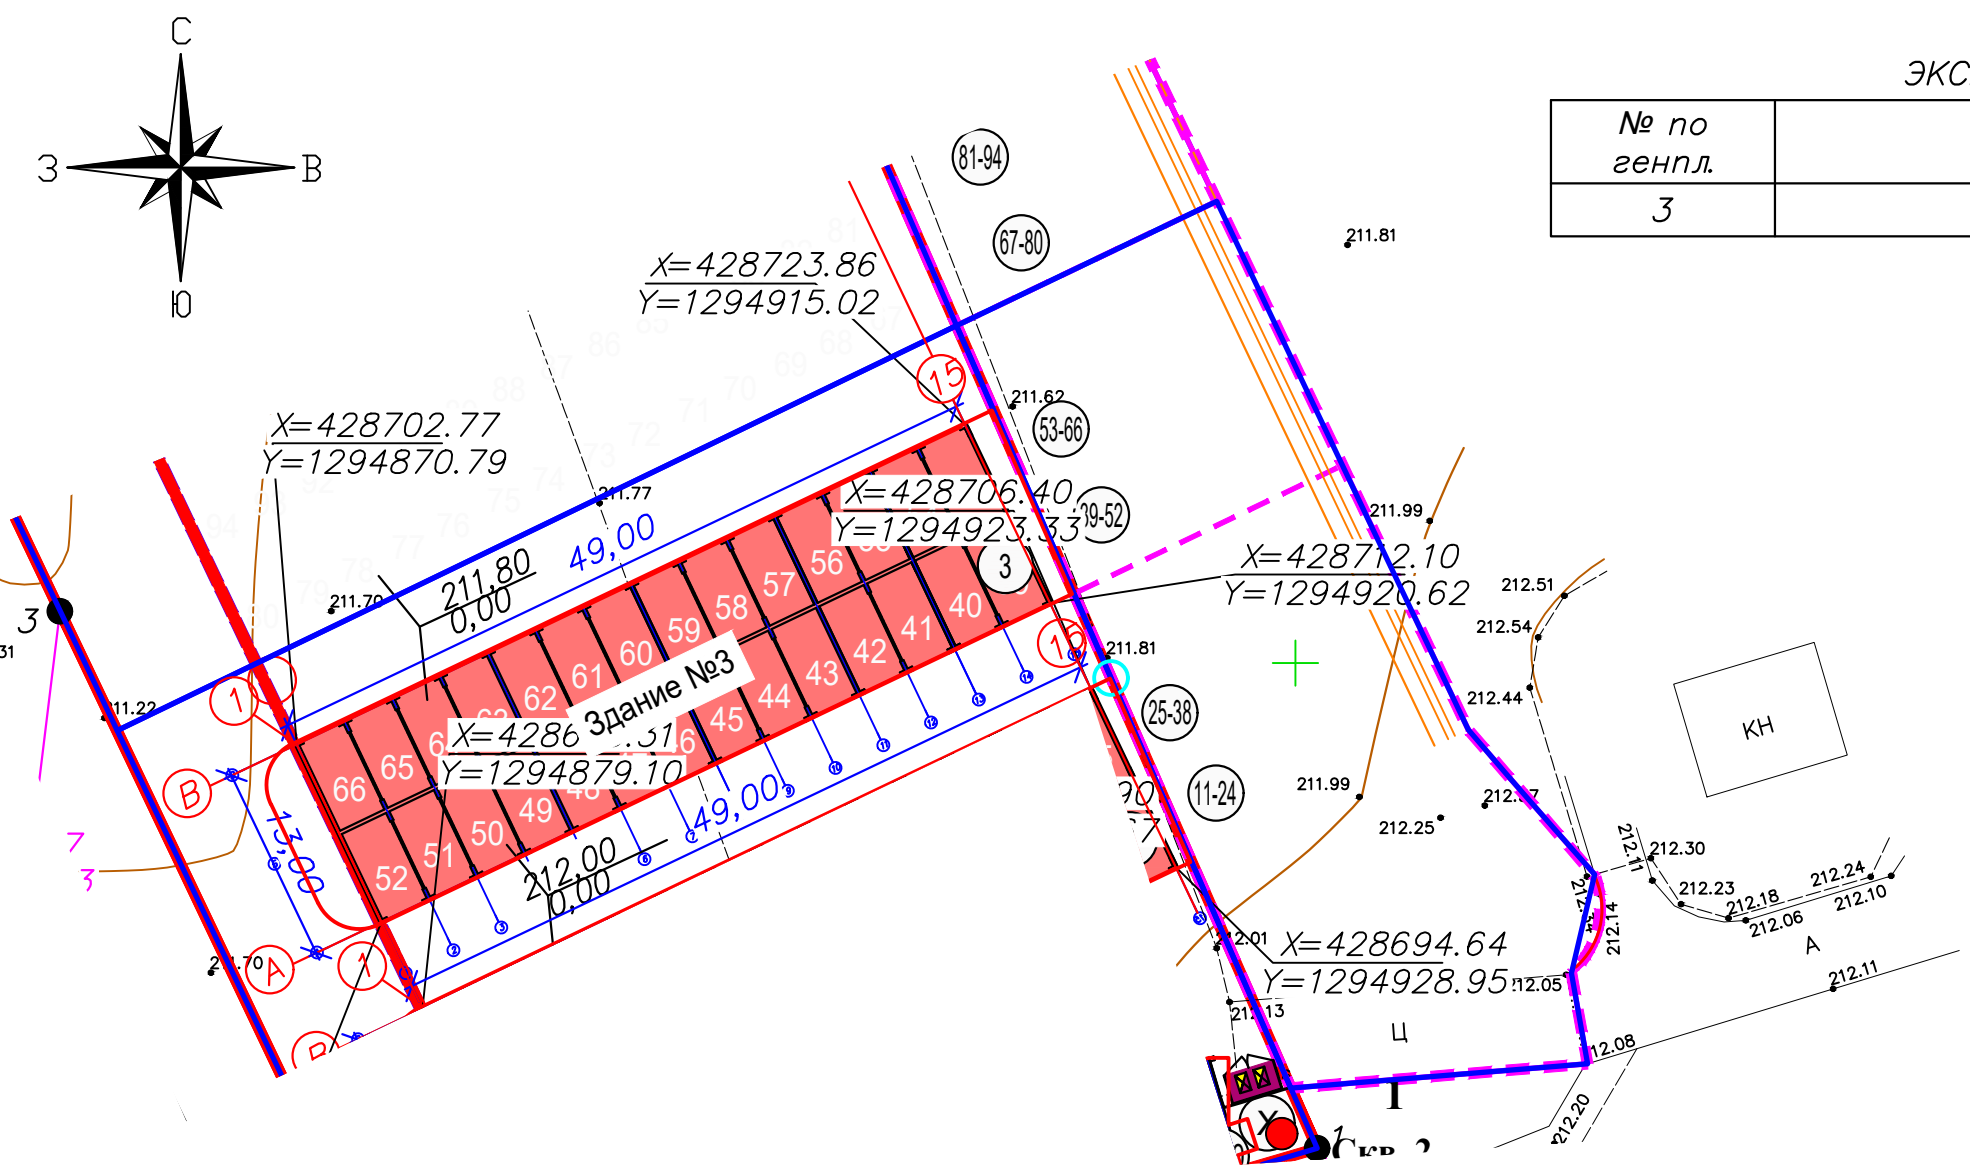


ВЕДОМОСТЬ ПРОЕКТИРУЕМЫХ ПЛОЩАДОК

поз.	Наименование	Примечание
X	Хозяйственная площадка: Площадка для мусоросборных контейнеров	

1. Данный чертеж выполнен на топографическом плане, выполненном ООО "Визир" в 2022 г.
2. Система высот Балтийская.
3. Разбивка строительных осей здания №3 дана в координатах, которые указаны на пересечениях строительных осей, а также в соответствии с линейными размерами приведенными на данном чертеже.


ГАР-ПРД-КАС/КП-3-ПЗУ					
"Гаражный комплекс. Здания №№3 по ГП, расположенные по адресу: Калужская обл., г. Калуга, ул. Верховая"					
Изм.	Кол. в	Лист	№ док	Подпись	Дата
Разработ	1	1	1	М.И.И.	03.23
Здания №№3					Стадия
					Лист
					Листов
					П
					3
ГИП Соломатников					03.23
Н. контр. Казаков					03.23
ООО "КАСКАД проект" г. Калуга					Формат А3

Инв. N подл. и дата
 Согласовано
 Инв. N подл. и дата

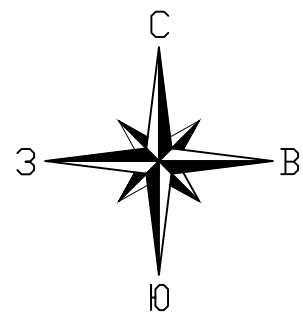

ЭКСПЛИКАЦИЯ ЗДАНИЙ И СООРУЖЕНИЙ

№ по генпл.	Наименование	Примечание
3	Здание №3	Проектируемый

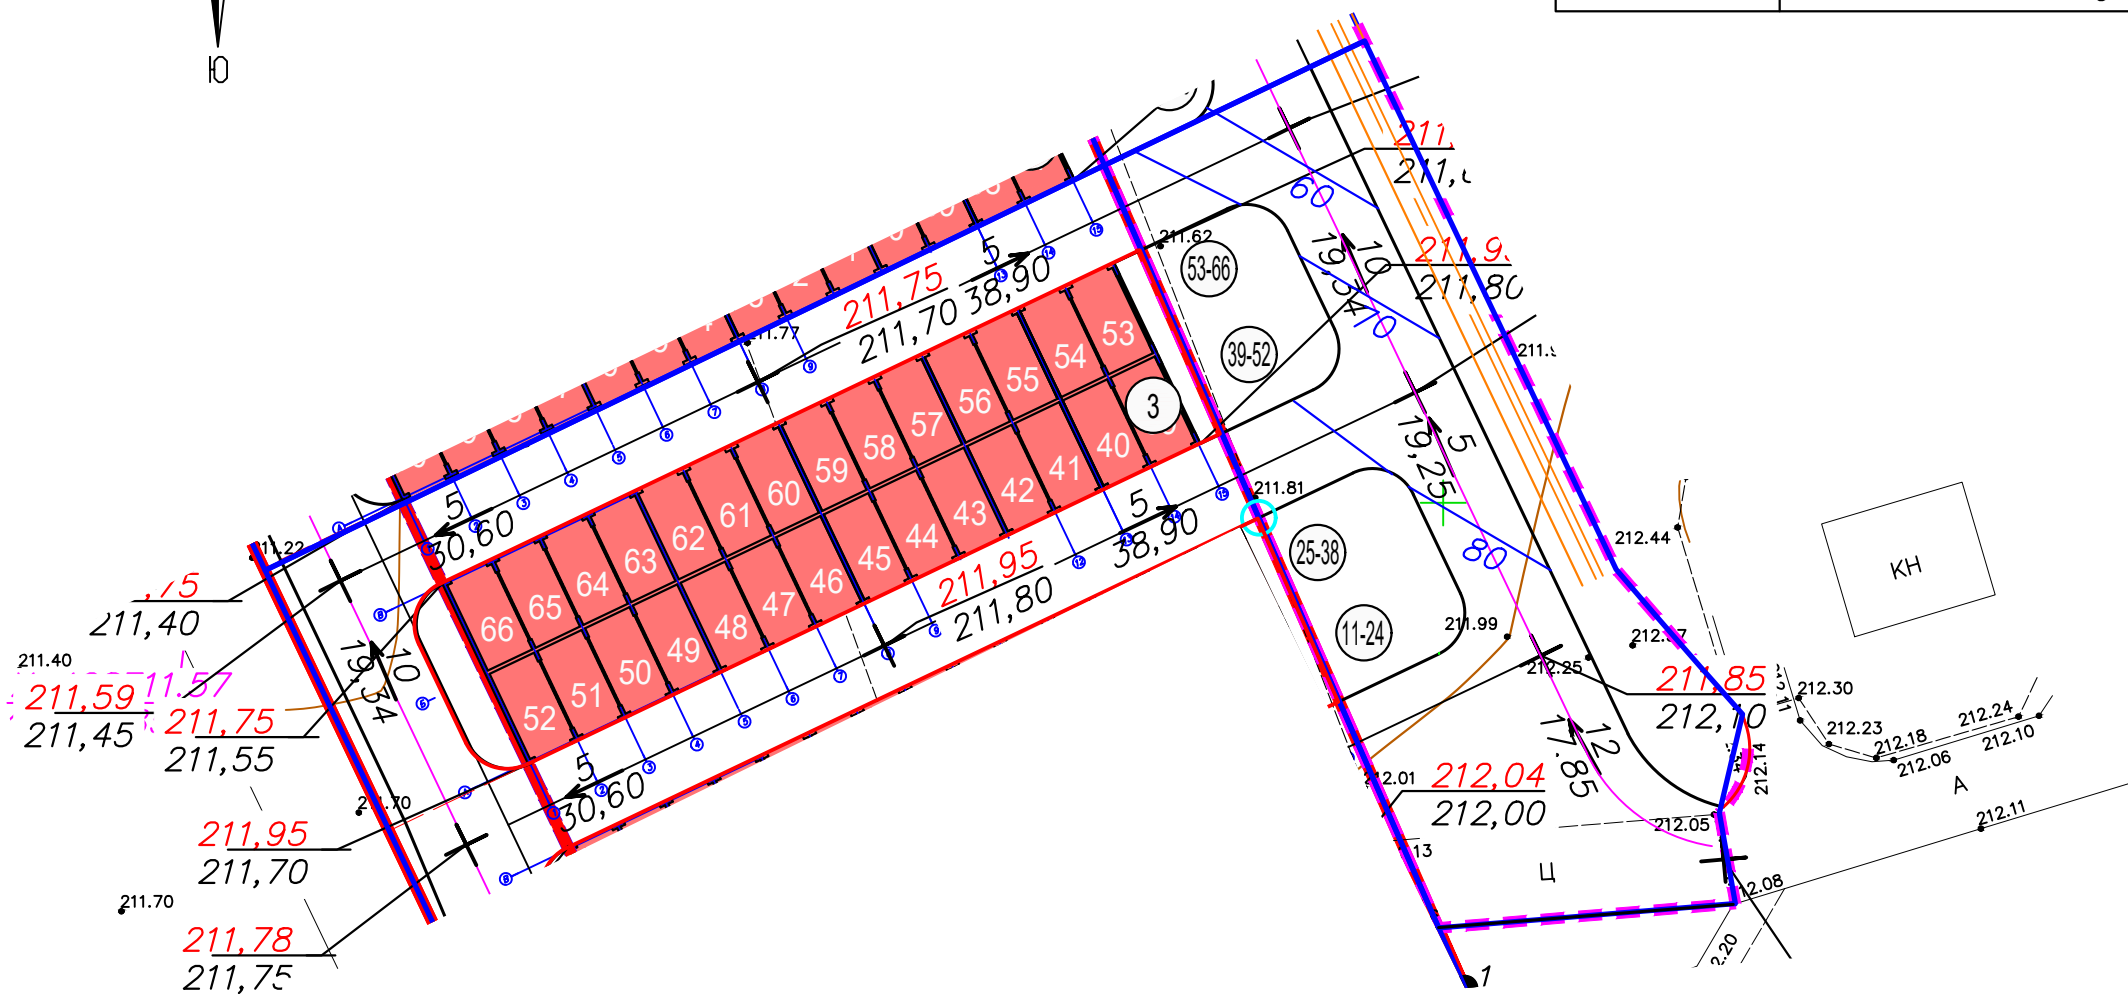

УСЛОВНЫЕ ОБОЗНАЧЕНИЯ

- $\frac{5}{30,60}$ Уклон в проилях / Расстояние в метрах
- $\sqrt{212,06}$ Проектные и сущ. отметки в местах перелома продольного профиля
- $\sqrt{212,09}$ Отметка чистого пола здания

1. Данный чертеж выполнен на топографическом плане, выполненном ООО "Визир" в 2022г.
2. Система высот Балтийская.

				ГАР-ПРД-КАС/КП-3-ПЗУ		
				"Гаражный комплекс. Здания №№ 3 по ГП, расположенные по адресу: Калужская обл., г. Калуга, ул. Верховая"		
Изм.	Кол. вх.	Лист	№ док.	Подпись	Дата	Статус
Разработ		Кан		<i>[Signature]</i>	03.23	Лист Листов
						Здания №№ 3
						П 4
				ГИП	Соломатников	03.23
				Н. контр.	Казаков	03.23
						План организации рельефа М 1:500
						ООО "КАСКАД проект" г. Калуга Формат А3

Согласовано

Инв. N подл. Подп. и дата. Взам. инв. N

насыпь +	+172	Итого	+172
выемка -	-		-

Планировка территории в насыпи 1183 м²

насыпь +	+189	Итого	+189
выемка -	-		-

Планировка территории в насыпи 1170 м²

насыпь +	+14	Итого	+14
выемка -	-		-

Планировка территории в насыпи 1183 м²

насыпь +	+23	Итого	+23
выемка -	-		-

Планировка территории в насыпи 322 м²


насыпь +	+14	Итого	+14
выемка -	-31		-31

Планировка территории в насыпи 153 м²

Планировка территории в выемке 153 м²

насыпь +	-	Итого	-
выемка -	-43		-43

Планировка территории в выемке 356 м²

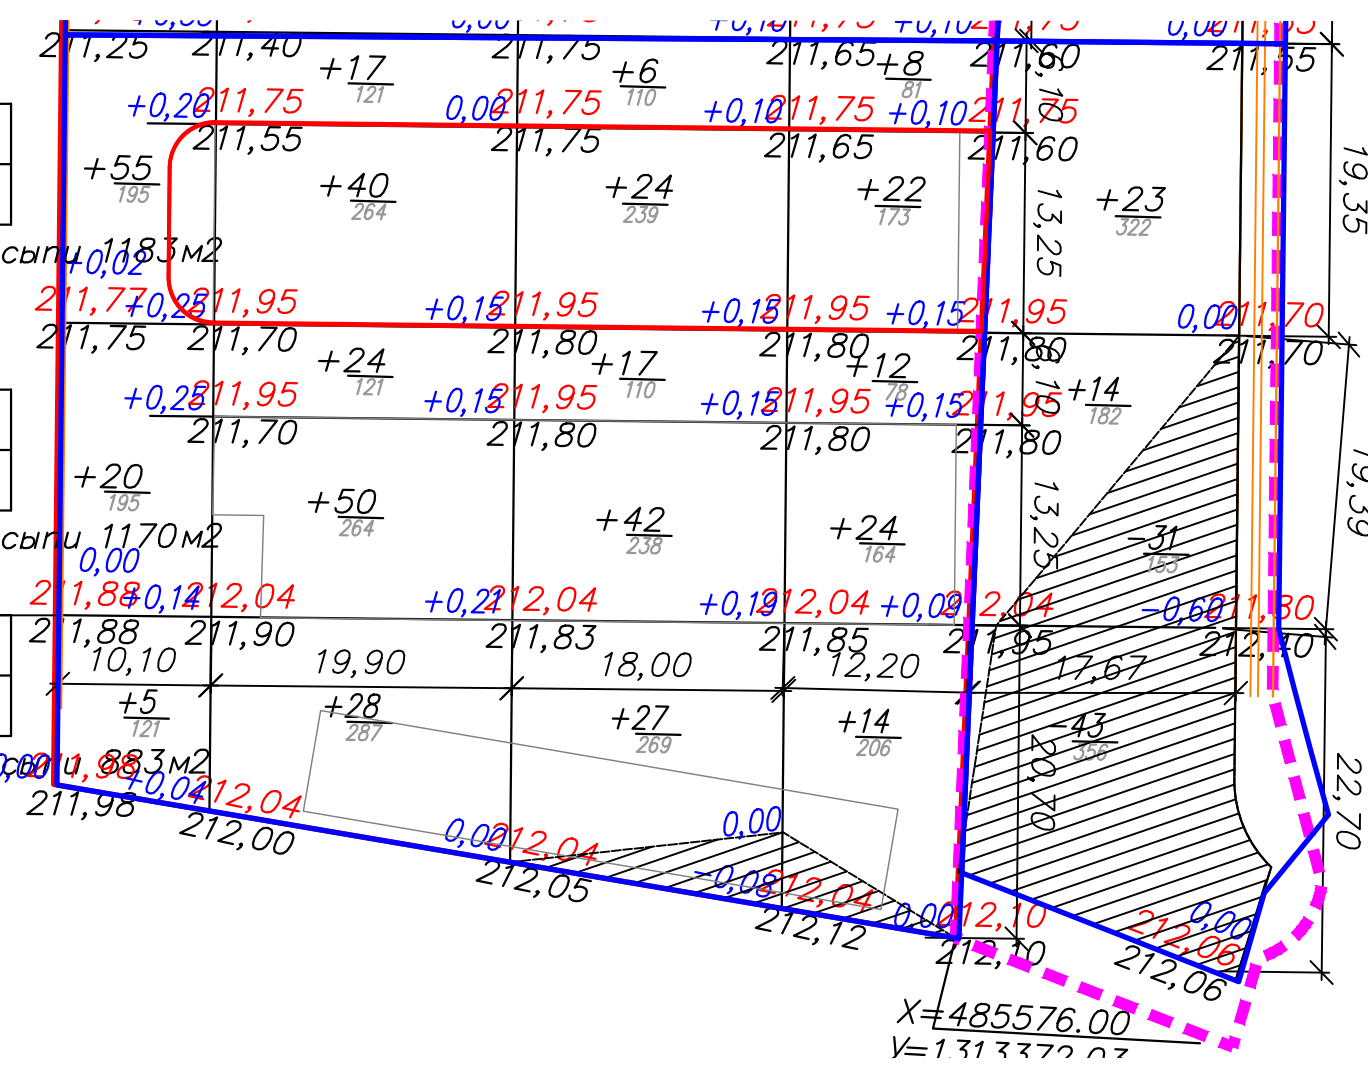

ВЕДОМОСТЬ ОБЪЕМОВ ЗЕМЛЯНЫХ МАСС

Наименование работ и объемов грунта	Количество, м ³ в границе		Количество, м ³ за границей		Примеч.
	насыпь (+)	выемка (-)	насыпь (+)	выемка (-)	
1. Грунт планировки территории	375	-	37	74	ПЗУ (4)
2. Замена почвенно-растительного грунта	662		239		
3. Вытесненный грунт, в т.ч при устройстве:		1101		591	
а) автодорожных покрытий		(1046)		(492)	ПЗУ (5)
б) на участке озеленения		(55)		(99)	
4. Поправка на уплотнение	21		5		
3. Всего пригодного грунта	1433	1101	281	665	
4. Недостаток пригодного грунта		332			
5. Избыток пригодного грунта	357	332	384		
5. Срезка почвенно-растительного грунта h=0,2м (3310 и 1196 м ²)		662*		239*	
6. Используемый грунт на озеленение	55*		99*		
7. Избыток почвенно-растительного грунта	607*		140*		
8. Итого перерабатываемого грунта	1433	1433	665	665	
	662*	662*	239*	239*	

* почвенно-растительный грунт
 - Объем грунта дан без учета вытесненного грунта от устройства фундаментов под здание, сооружения и прокладки инженерных сетей

УСЛОВНЫЕ ОБОЗНАЧЕНИЯ

- Граница земельного участка
- Рабочая отметка
- 0.00 212,06 — Планировочная отметка земли (красная)
- 212,06 — Существующая отметка земли (черная)
- +28 Объем насыпи


1. Данный чертеж разработан на основании "Разбивочного плана" и "Плана организации рельефа, л. 3; л. 4.

Стр. 13

ГАР-ПРД-КАС/КП-3-ПЗУ				
"Гаражный комплекс. Здания №№ 3 по ГП, расположенные по адресу: Калужская обл., г. Калуга, ул. Верховая"				
Изм.	Кол. в.	Лист	№ док.	Подпись
Разработчик				03.23
Здания №№ 3				Стадия
				Лист
				Листов
П				5
ООО "КАСКАД проект" г. Калуга				
Формат А3				

Согласовано

Инв. N подл. и дата. Подп. и дата. Взам. инв. N

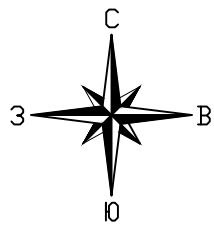

ВЕДОМОСТЬ ПРОЕЗДОВ в границе ГПЗУ

Условн. обознач	Наименование	Тип	Площадь покрытия, м ²	Примечание
	Проезд	1	1494	БР 100.30.15 -106пм

ВЕДОМОСТЬ ПРОЕЗДОВ за границей ГПЗУ

Условн. обознач	Наименование	Тип	Площадь покрытия, м ²	Примечание
	Проезд	1	703	БР 100.30.15-142пм


ВЕДОМОСТЬ ЭЛЕМЕНТОВ ОЗЕЛЕНЕНИЯ в границе ГПЗУ

Условн. обознач	Наименование породы или вида насаждения	Возраст, лет	Кол-во шт.	Примечание
	Газон (мятлик луговой -60%, овсяница -20%, райграс пастбищный -20%), м ²	м2	273, 04	0,02 кг/м ² по слою растительного грунта

ВЕДОМОСТЬ ЭЛЕМЕНТОВ ОЗЕЛЕНЕНИЯ в границе ГПЗУ

Условн. обознач	Наименование породы или вида насаждения	Возраст, лет	Кол-во шт.	Примечание
	Газон (мятлик луговой -60%, овсяница -20%, райграс пастбищный -20%), м ²	м2	493	0,02 кг/м ² по слою растительного грунта

КОНСТРУКЦИЯ ПОКРЫТИЯ, ТИП 1

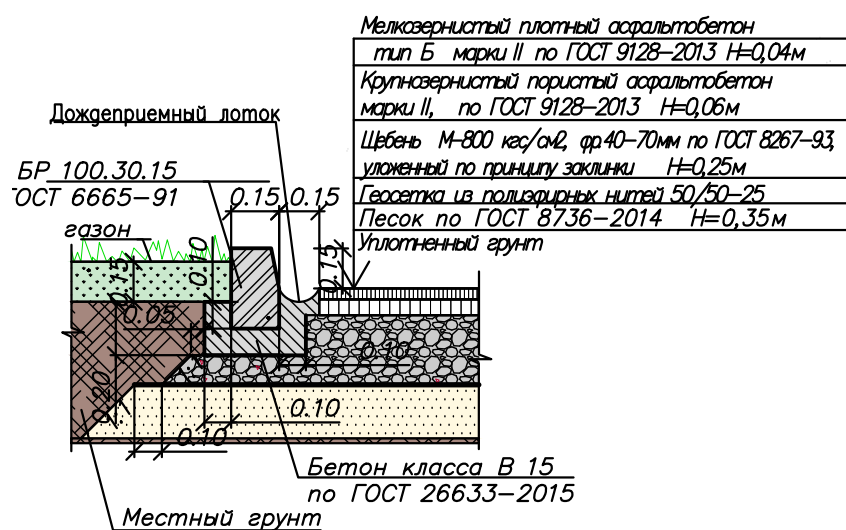


1. Данный чертеж разработан на основании "Разбивочного плана", чертеж ГАР-ПРД-КАС/КП-3-ПЗУ, л. 3.
2. Разбивку площадки выполнять от наружных граней стен здания №2 в соответствии с линейными размерами, приведенными на данном чертеже.

- УСЛОВНЫЕ ОБОЗНАЧЕНИЯ
- Граница земельного участка
 - Проектируемые здания
 - Планируемое здания


ГАР-ПРД-КАС/КП-3-ПЗУ			
"Гаражный комплекс Здания №№ 3 по ПП, расположенные по адресу: Калужская обл., г. Калуга, ул. Верховая"			
Изм.	Кол. Лист	№ док	Подпись Дата
Разработчик	Лист	№ док	03.23
Здания №№3			Стадия Лист Листов
			П 6
ГИП	Соломатников	03.23	План благоустройства территории М 1:500
Н. контр.	Жакозов	03.23	
ООО "КАСКАД проект" г. Калуга			Формат А2

Инв. N подл. и дата. Взам. инв. N

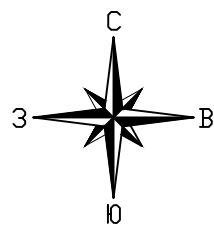

ЭКСПЛИКАЦИЯ ЗДАНИЙ И СООРУЖЕНИЙ

№ по генпл.	Наименование	Примечание
3	Здание №3	Проектируемый

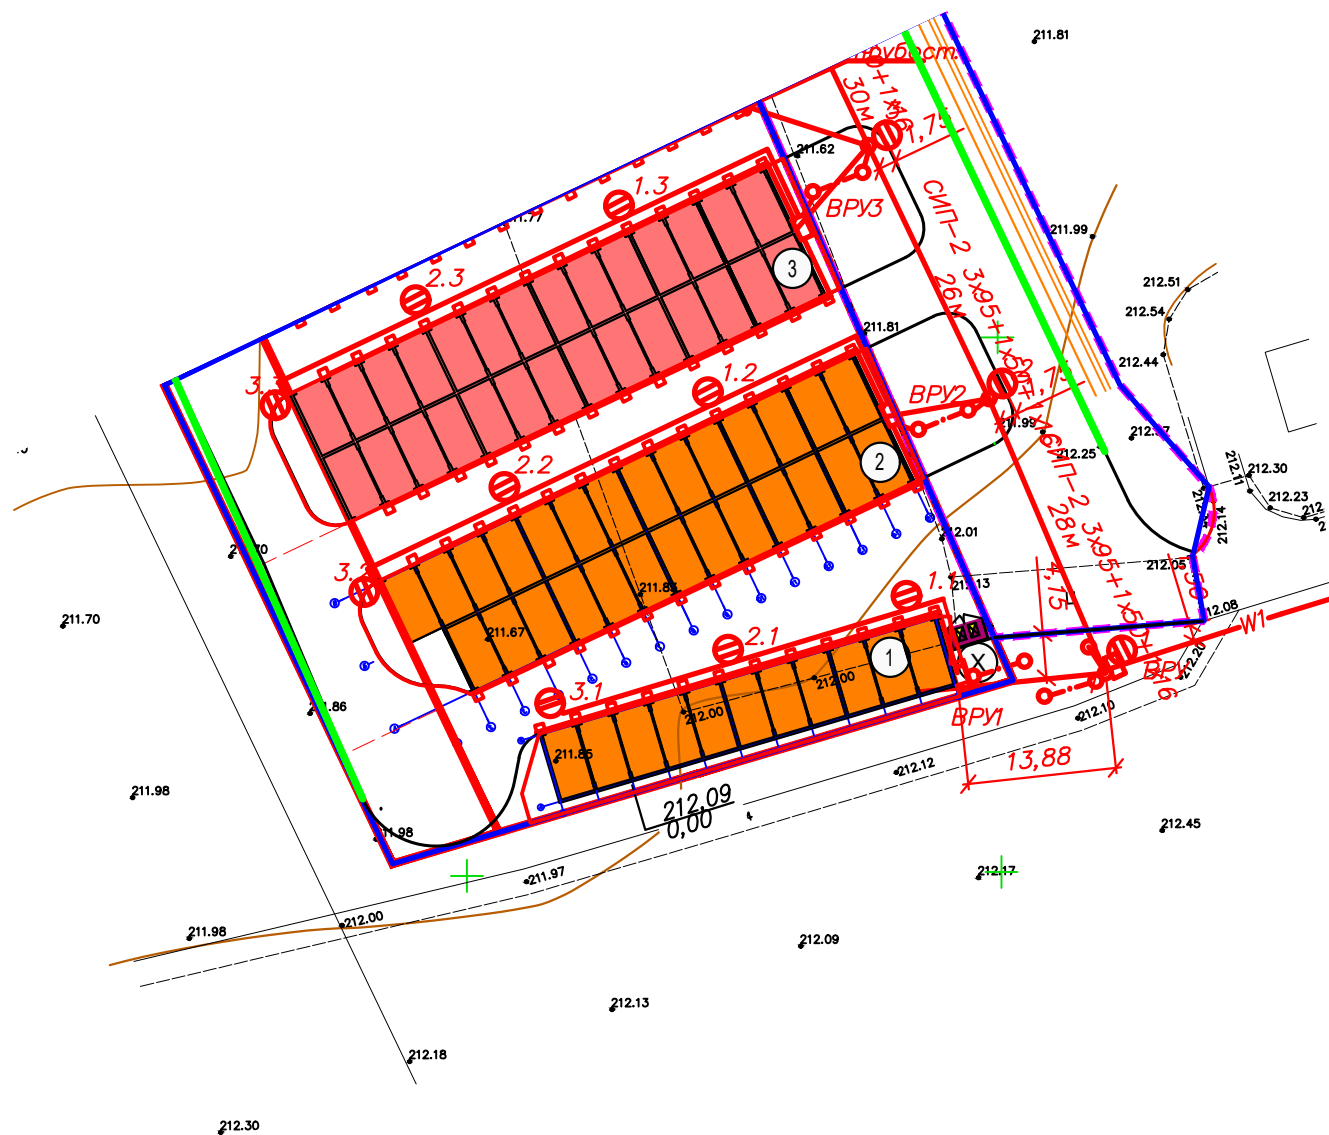

Условные обозначения

- ВЛИ-0.4 кВ проводом СИП 2
- кабель 0.4 кВ по стене в трубе из полиамида
- Светодиодный светильник на опоре
- Светодиодный светильник на стене
- Устройство заземления в траншее
- Кабель 0.4 кВ в траншее
- Кабель 0.4 кВ в траншее в трубе
- Дождеприемный лоток

- УСЛОВНЫЕ ОБОЗНАЧЕНИЯ
- Граница земельного участка
 - Проектируемые здания
 - Планируемое здания

1. Данный чертеж выполнен на топографическом плане, выполненном ООО "Визир" в 2022г.
2. Система высот Балтийская.

Изм.		Кол. Лист	№ док	Подпись	Дата	ГАР-ПРД-КАС/КП-3-ПЗУ		
"Гаражный комплекс Здания №№3 по ГП, расположенные по адресу: Калужская обл., г. Калуга, ул. Верховая"						Здания №№3		
						П	7	Листов
ГИП Соломатников						Сводный план инженерных сетей		
Н. контр. Казаков						М 1:500		
						ООО "КАСКАД проект" г. Калуга Формат А2		

Согласовано
Инв. N подл. и дата
Взам. инв. N