



## Решения по планировке, благоустройству озеленению и освещению территории M1:500

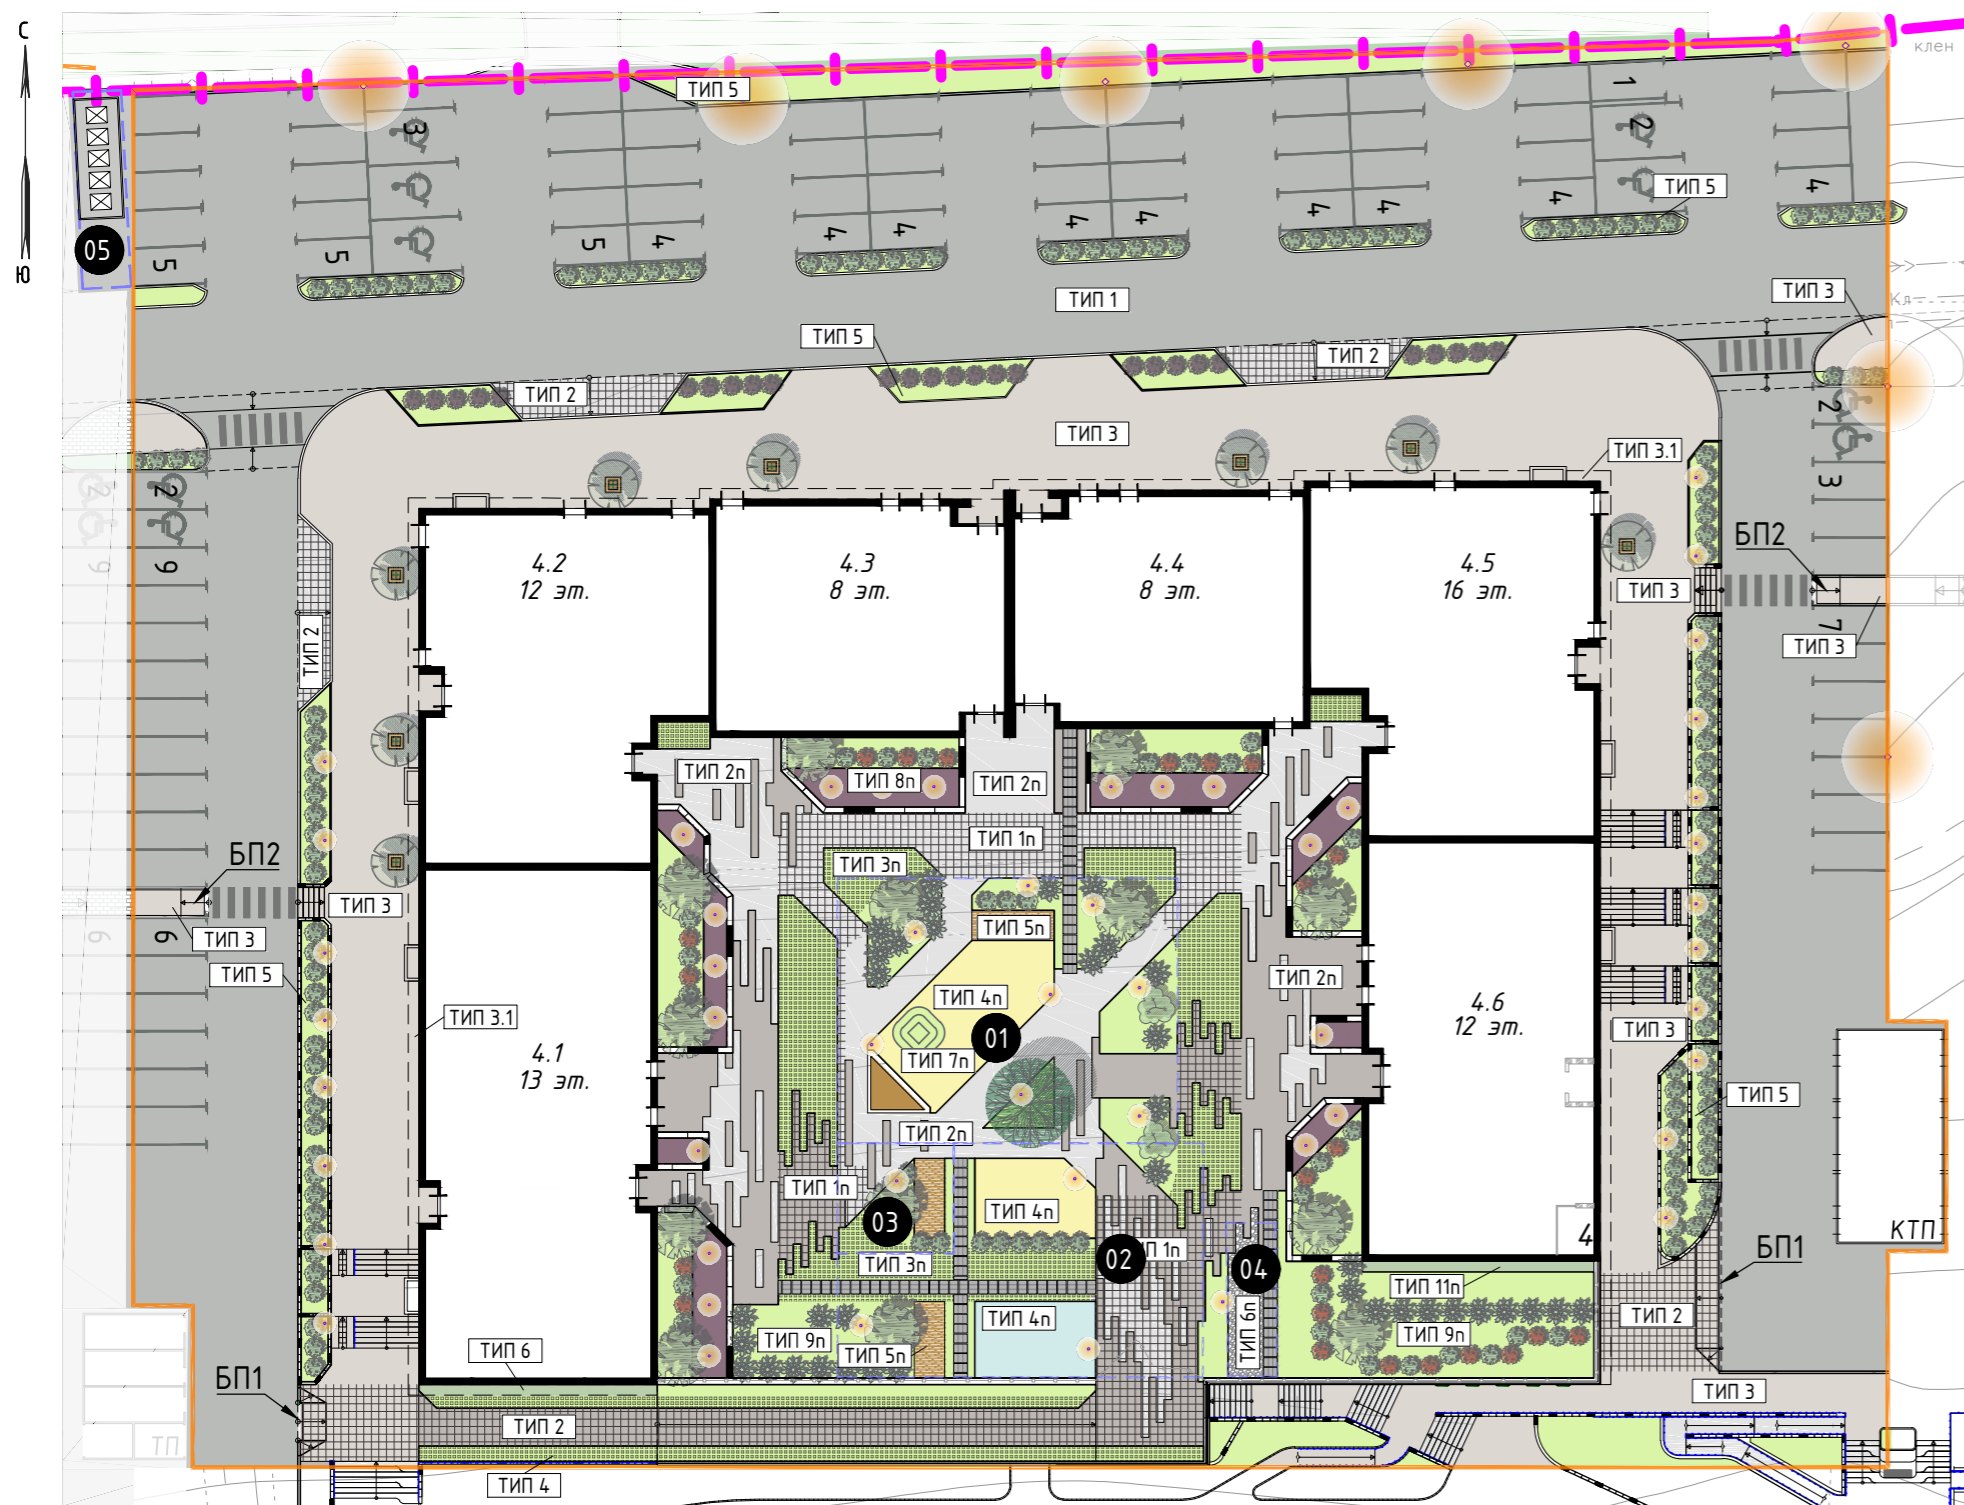

## Схема размещения площадок для занятия спортом

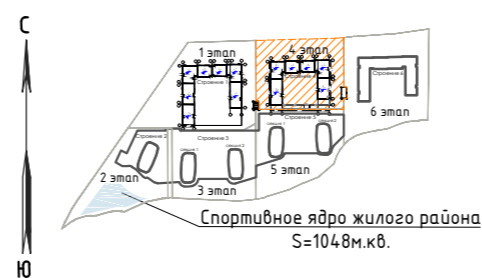

## Условные обозначения элементов благоустройства

Обозначение	Наименование
	Элементы освещения
	Контейнер ТБО
	Элементы озеленения

## Экспликация площадок

Номер на плане	Наименование	Координаты квадрата сетки
01	Детские игровые площадки	
02	Площадки для занятия спортом	
03	Площадки для отдыха взрослых	
04	Площадки для хозяйственных целей (сушки белья)	
05	Площадки для сбора ТБО	

## Ведомость проездов, тротуаров, дорожек и площадок

(без учета благоустройства кровли паркинга и навесов)

Поз.	Наименование	Тип	S покрытия, м <sup>2</sup>	Примечание
1	Проезд с бордюром из бортового камня БР100.30.15, l=4.70м	1	3423.00	
2	Тротуары (с возможностью проезда пожарного транспорта)	2	214.10	
3	Тротуары, площадки (брусчатка) с бордюром из бортового камня БР100.20.8, l=86м	3	1462.58	
4	Решетка газонная с бордюром из стали, l=17м	4	28.80	
5	Грунтовое покрытие (под газон)	5	557	
7	Отмостка	6	11.0	
		3.1	124.0	
8	Подпорные стенки		54.7	

## Ведомость проездов, тротуаров, дорожек и площадок

(без учета благоустройства кровли паркинга)

Поз.	Наименование	Тип	S покрытия, м <sup>2</sup>	Примечание
1	Тротуары (с возможностью проезда пожарного транспорта)	1п	384.70	
2	Тротуары с бордюром из стали, l=731м	2п	736.50	
3	Решетка газонная (с возможностью проезда пожарного транспорта)	3п	285.50	
4	Площадки (резиновое покрытие)	4п	148.40	
5	Террасная доска	5п	31.60	
6	Галька	6п	22.30	
7	Песочное покрытие	7п	6.30	
6	Грунтовое покрытие (под газон)	7п, 8п	684.40	
7	Подпорные стенки		62.30	

Примечание: сечения покрытий по кровле паркинга представлены в разделе 05-АР/20-03-КР

## Ведомость элементов озеленения

(без учета благоустройства кровли паркинга)

Поз.	Наименование породы или вида насаждения	Возраст, лет	Кол. шт.	Примечание
1	Газон обыкновенный*, тип 9п	-	546.70	м <sup>2</sup> , посев многолетних трав
2	Мульча, тип 10п	-	127.00	м <sup>2</sup> , посев многолетних трав
3	Фитомодуль (отмостка), тип 11п	-	10.70	м <sup>2</sup> , посев многолетних трав

\* - с учетом засева газонной решетки

## Условные обозначения покрытий

Обозначение	Наименование
	Проезды с асфальтобетонным покрытием
	Тротуары (брусчатка, плитка на укрепленном основании)
	Тротуары (брусчатка)
	Тротуары (брусчатка)
	Тротуары (плитка)
	Отмостка из фитомодуля
	Газон паркового типа
	Резиновое покрытие, цвет 1
	Резиновое покрытие, цвет 2
	Покрытие из гальки
	Террасная доска
	Решетка газонная
	Песочное покрытие
	Мульча

Примечания:

- Условные обозначения приведены на листе 2.
- Ведомость жилых и общественных зданий приведена на листе 2.
- Данный лист читать совместно с листом 6

05-АР/20-04-ПЗУ.ГЧ					
Многоквартирные жилые дома в мкр. № 9 жилого района Арбеково в г.Пенза					
Этап 4. Строение 4					
Изм.	Кол. уч.	Лист	№ док.	Подп.	Дата
2	-	Зам.	13-22	<i>Фир</i>	08.22
1	-	Зам.	13-22	<i>Фир</i>	08.22
Разработал	Бахтиева			<i>Фир</i>	04.22
Проверил	Тарасова			<i>Фир</i>	04.22
Н.контроль	Тарасова			<i>Фир</i>	04.22

Схема планировочной организации земельного участка, решения по планировке, благоустройству озеленению и освещению территории

