


Ведомость тротуаров, дорожек и площадок

| Поз. | Наименование | Тип | Площадь покрытия, кв. м | | Примечание |
|------|---------------------------------|-----|--------------------------------------------------|--------------------------------------------------|----------------|
| | | | в границах отведенного участка под строительство | вне границ отведенного участка под строительство | |
| I | Проезды | A | 2083,0 | - | 2083,0 |
| II | Тротуары | B | 631,3 | - | 631,3 |
| III | Автостоянка временного хранения | A | 570,0 | - | 570,0 |
| IV | Площадка для спортивных игр | B | 274,7 | - | 274,7 |
| V | Площадка для игр детей | B | 168,8 | - | 168,8 |
| VI | Хозяйственная площадка | Г | 85,6 | - | 85,6 |
| VII | Площадка для отдыха взрослых | Б | 52,0 | - | 52,0 |
| VIII | Газон | Б | 1259,18 | - | 1259,18 15,73% |
| IX | Отмостка | Б | 63,83 | - | 63,83 |

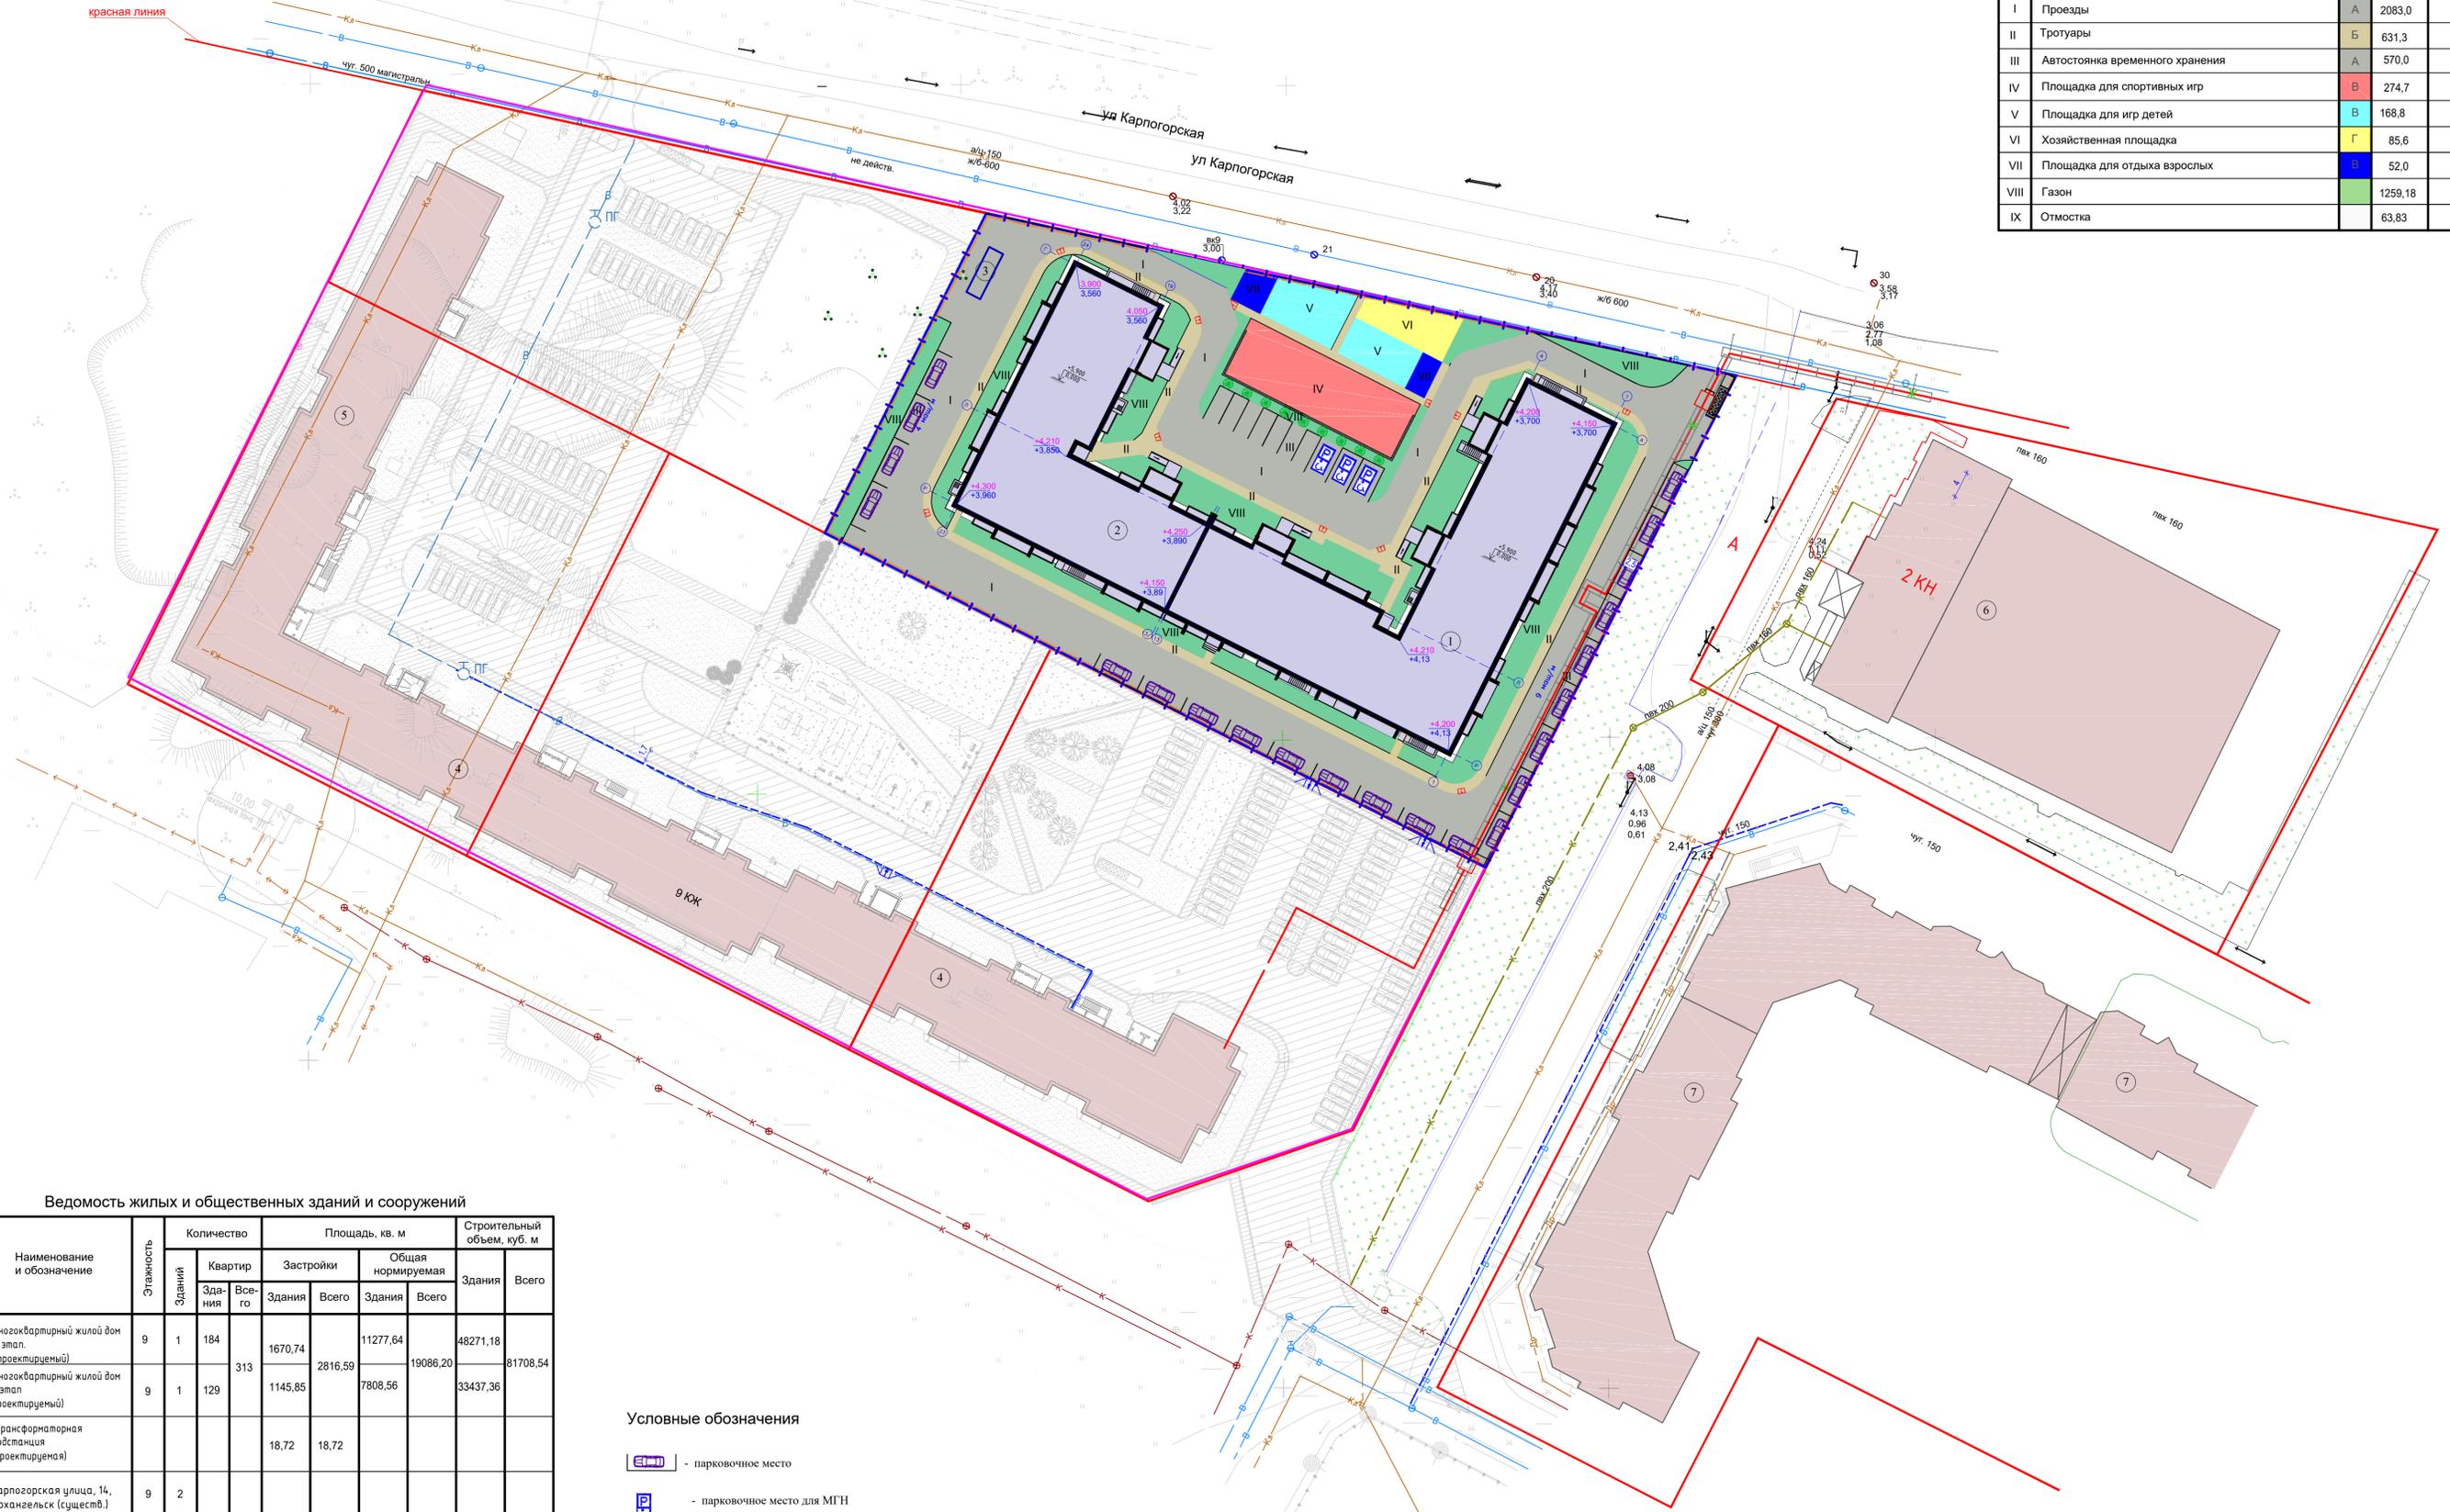

Ведомость жилых и общественных зданий и сооружений

| Поз. | Наименование и обозначение | Этажность | Количество | | | Площадь, кв. м | | | | Строительный объем, куб. м | |
|------|---------------------------------------------------------------------|-----------|------------|---------|-------|----------------|---------|-------------------|----------|----------------------------|----------|
| | | | Здания | Квартир | Всего | Застройки | | Общая нормируемая | | Здания | Всего |
| | | | | | | Здания | Всего | Здания | Всего | | |
| 1 | Многоквартирный жилой дом 1 этаж (проектируемый) | 9 | 1 | 184 | 313 | 1670,74 | 2816,59 | 11277,64 | 19086,20 | 48271,18 | 81708,54 |
| 2 | Многоквартирный жилой дом 2 этаж (проектируемый) | 9 | 1 | 129 | | 1145,85 | 7808,56 | | | | 33437,36 |
| 3 | Трансформаторная подстанция (проектируемая) | | | | | 18,72 | 18,72 | | | | |
| 4 | Карпогорская улица, 14, Архангельск (сущест.) | 9 | 2 | | | | | | | | |
| 5 | Многоквартирный жилой дом Карпогорская улица, (Проектируемый) (АГР) | 9 | 1 | | | | | | | | |
| 6 | Центр пляжных видов спорта "Волга Волга", Карпогорская улица 18, | 2 | 1 | | | | | | | | |
| 7 | Многоквартирный жилой дом Московский пр. 43, корп.3 (сущест.) | 9-13 | 1 | | | | | | | | |

Условные обозначения

- парковочное место
- парковочное место для МГН
- пандус для МГН
- шумозащитный акустический экран защита игровой зоны (кирпичная стена)
- оборудованное место под ТБО
- дождеприемная решетка
- проектные отметки планировки фактические отметки рельефа местности
- асфальтобетонное покрытие проездов и автостоянок (тип А)
- бетонное покрытие тротуара и площадок (тип Г)
- озеленение (посев многолетних трав)
- озеленение

| 04.2022-ПЗУ.ГЧ | | | | |
|-----------------------------------------------------------------------|----------|------|--------|---------|
| г. Архангельск, территориальный округ Майская горка, ул. Карпогорская | | | | |
| Изм. | Кол. | Лист | Док | Подпись |
| Разработал | Бобок | | | |
| Проверил | Смирнова | | | |
| ГИП | Иванов | | | |
| Н.контроль | Канюкова | | | |
| Многоквартирный жилой дом | | | Стация | Лист |
| Схема планировочной организации земельного участка М 1:500 | | | П | |
| Общество с ограниченной ответственностью "Север-Вулгар-Сервис" | | | Листов | |