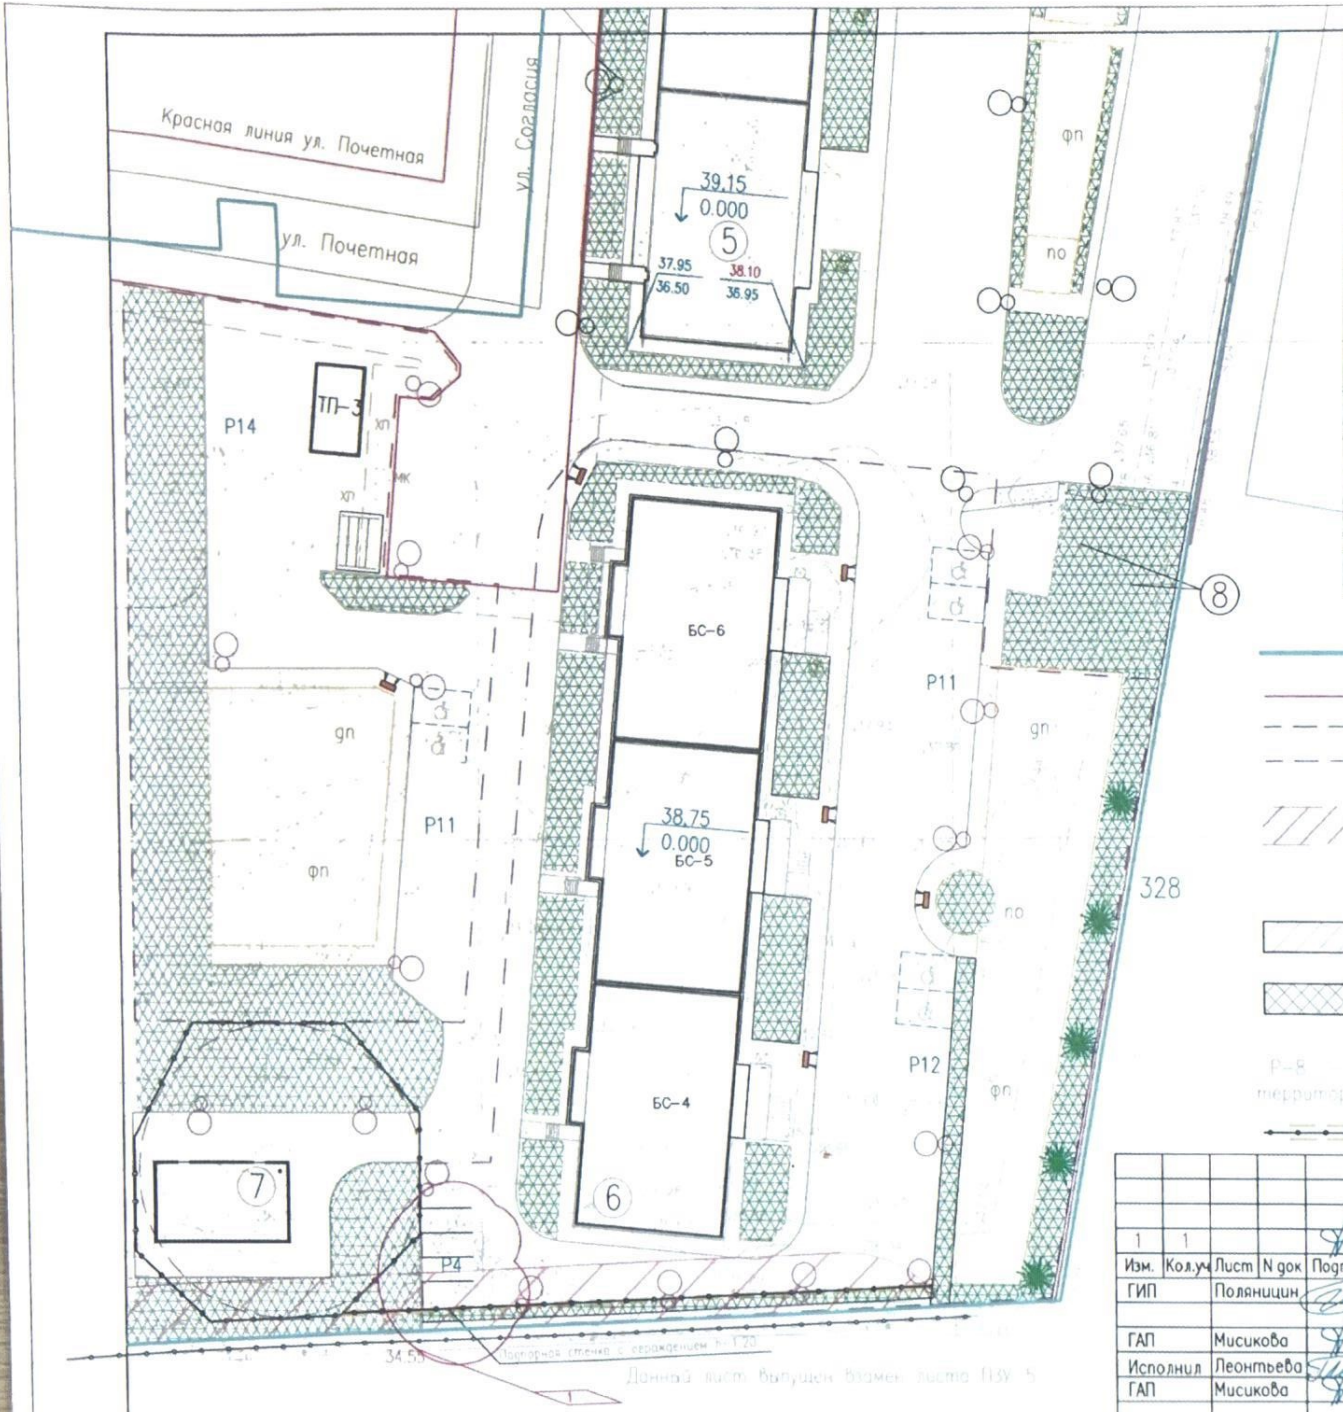

	Наименование	Примечание
5	Многоквартирный жилой дом (N5)	в стадии стр-ва
6	Многоквартирный жилой дом (N6)	проект.
7	Насосная станция	в стадии стр-ва
8	Пожарные резервуары	в стадии стр-ва
ТП-3	Трансформаторная подстанция	проект.
дп	Детская игровая площадка	проектируемая
сп	Площадка спортивная	проектируемая
по	Площадка отдыха	проектируемая
хп	Площадка хозяйственная	проектируемая
Р	Площадка для временного хранения автомобилей	проектируемая
мк	Площадка для мусороконтейнеров	проектируемая

Изм.	Кол.уч.	Лист	N док	Подпись	Дата
	1	1			
ГИП		Полянцин			
ГАП		Мисикова			
Исполнил		Леонтьева			
ГАП		Мисикова			

Схема планировочной организации земельного участка М1:500

Стадия	Лист	Листов
П	5К	

ООО "Модуль – один" г. Южно-Сахалинск