


Схема расположения зданий и сооружений

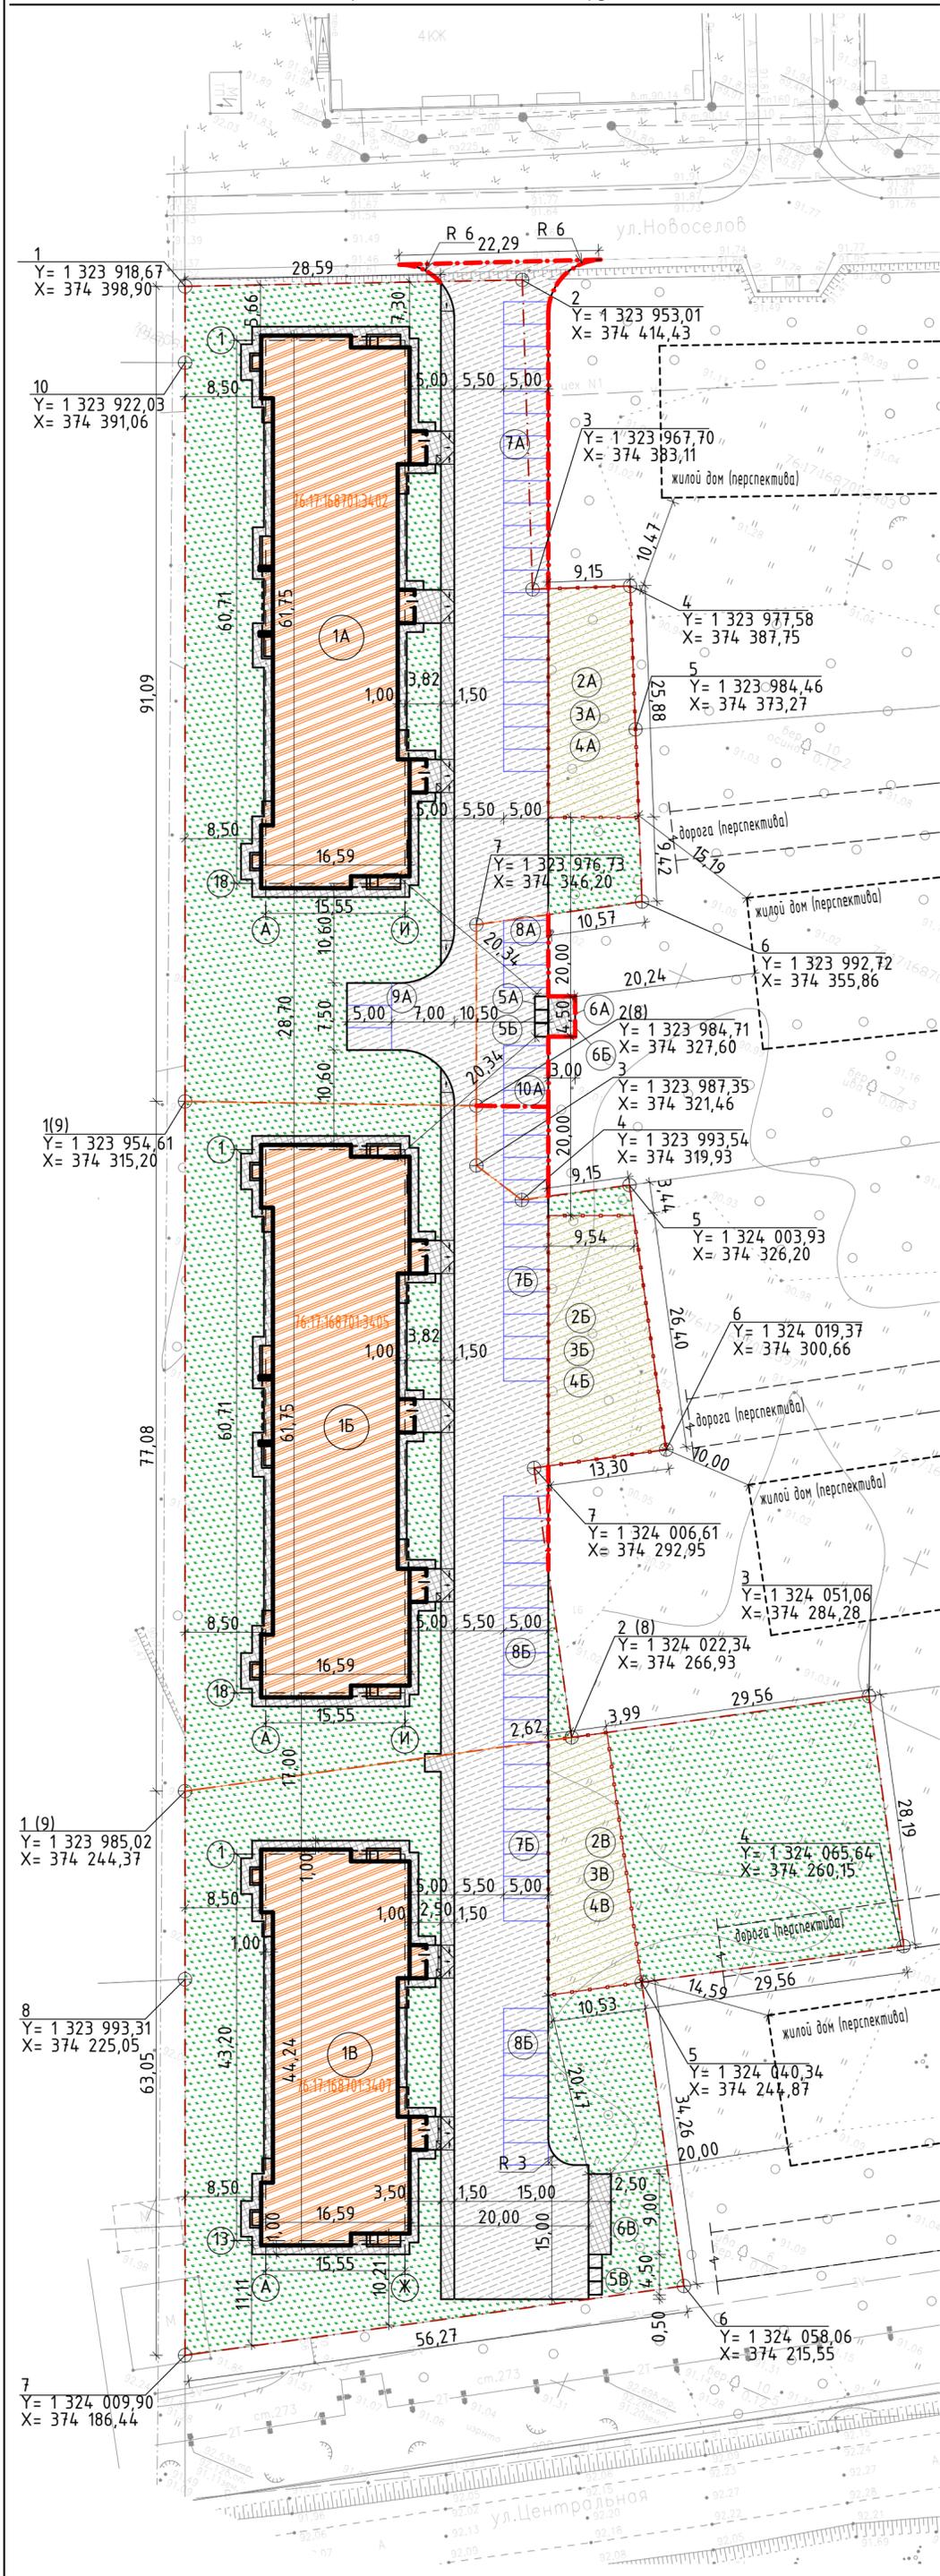

Экспликация зданий и сооружений строения 1А

Номер на плане	Наименование	Примечание
1А	Многоквартирный жилой дом	Инд.проект
2А	Детская игровая площадка	
3А	Площадка отдыха взрослого населения	
4А	Площадка для занятий физкультурой	
5А	Площадка для мусороконтейнеров с мет. ограждением и навесом	
6А	Площадка хозяйственная (для чистки дом. вещей)	
7А	Автостоянка на 21 м/м	30 м/м
8А	Автостоянка на 3 м/м	
9А	Автостоянка на 3 м/м	
10А	Автостоянка на 3 м/м	

Технико-экономические показатели по участку строения 1А

Номер п/п	Наименование	Площадь м2
1	Площадь участка по ГПЗУ	3829
2	Площадь дополнительного благоустройства	297
3	Площадь застройки	974
4	Процент застройки	25
5	Площадь асфальтобетонного покрытия проездов	1111
6	Площадь асфальтобетонного покрытия тротуаров, отмостки	326
7	Площадь песчаного покрытия площадок ДИ, ПФ, ПО	248
8	Площадь газона	1481

Экспликация зданий и сооружений строения 1Б

Номер на плане	Наименование	Примечание
1Б	Многоквартирный жилой дом	Инд.проект
2Б	Детская игровая площадка	
3Б	Площадка отдыха взрослого населения	
4Б	Площадка для занятий физкультурой	
5Б	Площадка для мусороконтейнеров с мет. ограждением и навесом	по договору аренды
6Б	Площадка хозяйственная (для чистки дом. вещей)	по договору аренды
7Б	Автостоянка на 12 м/м	23 м/м
8Б	Автостоянка на 11 м/м	

Технико-экономические показатели по участку строения 1Б

Номер п/п	Наименование	Площадь м2
1	Площадь участка по ГПЗУ	3279
2	Площадь дополнительного благоустройства	83
3	Площадь застройки	974
4	Процент застройки	30
5	Площадь асфальтобетонного покрытия проездов	752
6	Площадь асфальтобетонного покрытия тротуаров, отмостки	311
7	Площадь песчаного покрытия площадок ДИ, ПФ, ПО	309
8	Площадь газона	1042

Экспликация зданий и сооружений строения 1В

Номер на плане	Наименование	Примечание
1В	Многоквартирный жилой дом	Инд.проект
2В	Детская игровая площадка	
3В	Площадка отдыха взрослого населения	
4В	Площадка для занятий физкультурой	
5В	Площадка для мусороконтейнеров с мет. ограждением и навесом	
6В	Площадка хозяйственная (для чистки дом. вещей)	
7В	Автостоянка на 8 м/м	15 м/м
8В	Автостоянка на 7 м/м	

Технико-экономические показатели по участку строения 1В

Номер п/п	Наименование	Площадь м2
1	Площадь участка по ГПЗУ	4077
2	Площадь застройки	705
3	Процент застройки	17
4	Площадь асфальтобетонного покрытия проездов	724
5	Площадь асфальтобетонного покрытия тротуаров, отмостки	269
6	Площадь песчаного покрытия площадок ДИ, ПФ, ПО	242
7	Площадь газона	2156

Технико-экономические показатели по трем участкам 1А, 1Б, 1В (итого)

Номер п/п	Наименование	Площадь м2
1	Площадь участка по ГПЗУ	11185
2	Площадь дополнительного благоустройства	380
3	Площадь застройки	2653
4	Процент застройки	24
5	Площадь асфальтобетонного покрытия проездов	2587
6	Площадь асфальтобетонного покрытия тротуаров, отмостки	906
7	Площадь песчаного покрытия площадок ДИ, ПФ, ПО	799
8	Площадь газона	4679

02/01/2022;02/02/2022;03/02/2022-ПЗУ

Малозэтажный многоквартирный жилой дом с инженерными коммуникациями по адресу: Ярославская обл., Ярославский район, Ивняковский с.о. к.н.з.у. 76.17:168701:34.02/34.05/34.07

Изм.	Колуч.	Лист	№Док.	Подп.	Дата
Разработал	Лысокин	А.В.			
Проверил	Медведев	А.В.			
Н. контр.	Медведев	А.В.			
ГИП	Медведев	А.В.			

Жилые дома	Стая	Лист	Листов
	Р	3	
Схема расположения зданий и сооружений		ИП Медведев А.В.	