

Ведомость жилых и общественных зданий и сооружений



Номер на плане	Наименование и обозначение	Этажность	Количество		Площадь, м ²				Строительный объём, м ³	
			эта-жи	квартир	застройки		общая нормируемая		здания	всего
					здания	всего	здания	всего		
1	Многоквартирный жилой дом	17	1	136	136	568,3				
	ул. Рудницкого, д.14									
	в г. Кирове									

Ведомость тротуаров, дорожек и площадок

Поз.	Наименование	Тип	Площадь покрытия, м ²	Примечание
<i>В пределах участка:</i>				
2	Гостевая парковка для автомобилей на 2 м/места Покрытие из бетонной плитки (газонная решётка бетонная)	5	19,10	
3	Гостевая парковка для автомобилей на 3 м/места Покрытие из бетонной плитки (газонная решётка бетонная)	5	32,60	
4	Гостевая парковка для автомобилей на 9 м/мест Покрытие из бетонной плитки (газонная решётка бетонная)	5	78,90	
5	Гостевая парковка для автомобилей на 4 м/места Покрытие из бетонной плитки (газонная решётка бетонная)	5	50,43	
6	Стоянка для автомобилей постоянного хранения на 16 м/мест в т. ч. 1 расширенное м/место для МГН. Покрытие из бетонной плитки (газонная решётка бетонная)	5	155,68	
7	Гостевая парковка для автомобилей на 29 м/мест Покрытие из бетонной плитки (газонная решётка бетонная)	5	271,57	
8	Стоянка для автомобилей постоянного хранения на 20 м/мест Покрытие из бетонной плитки (газонная решётка бетонная)	5	251,56	
8а	Гостевая парковка для автомобилей на 12 м/мест Покрытие из бетонной плитки (газонная решётка бетонная)	5	53,22	
9	Стоянка для автомобилей постоянного хранения на 14 м/мест Покрытие из бетонной плитки (газонная решётка бетонная)	5	122,14	
10	Бетонное покрытие площадки для мусорного контейнера-накопителя с зелеными насаждениями по периметру Твердое покрытие из тротуарной плитки с бордюром из бортового камня БР 100.20.8, в том числе:	4	7,93	
11	площадка для хозяйственных целей (сушка белья)	2	33,35	
12	тротуар (пешеходная зона)	2	337,35	
13	площадка для отдыха взрослого населения	2	58,53	
		3		Резиновое покрытие для площадок, в том числе:
14	площадка для занятий физкультурой	3	57,42	
15	площадка для игр детей дошкольного и младшего школьного возраста	3	118,40	
16	Покрытие проезжей части из бетонной плитки (друсчатка) с бордюром из бортового камня БР 100.30.15	1	1107,21	
17	Покрытие проезжей части из бетонной плитки (газонная решётка бетонная) с бордюром из бортового камня БР 100.30.15	5	82,10	
18	Покрытие проезжей части из бетонной плитки (друсчатка) с бордюром из бортового камня БР 100.30.15	1	270,55	
18а	Отмостка бетонная	8	70,06	
<i>За пределами участка (в границах проектирования):</i>				
19	Покрытие проезжей части из асфальтобетона с бордюром из бортового камня БР 100.30.15	6	42,00	
20	Покрытие проезжей части из щебня	7	281,63	
21	Тротуар (пешеходная зона)	2	70,92	

- Данный лист смотри совместно с Лист ПЗУ-11, ПЗУ-12, ПЗУ-3
- Посадка кустарников и деревьев предусмотрена в грунт с применением пристольных декоративных решёток, встраиваемых в конструкцию покрытия игровых площадок

21-21- ПЗУ					
2	-	Зам.		10.21	
1	-	Зам.		09.21	
Изм.	Кол. уч.	Лист	№ док.	Подп.	Дата
Разраб.	Мышкин				
ГИП	Кидешев				
Н.контр.	Мохов				
Многоквартирный жилой дом по ул. Рудницкого, д.14 в г. Кирове					
			Стадия	Лист	Листов
			П	4	
Схема планировочной организации земельного участка с отображением решений по благоустройству территории					
ООО Проектное бюро "Гражданпроект-М"					

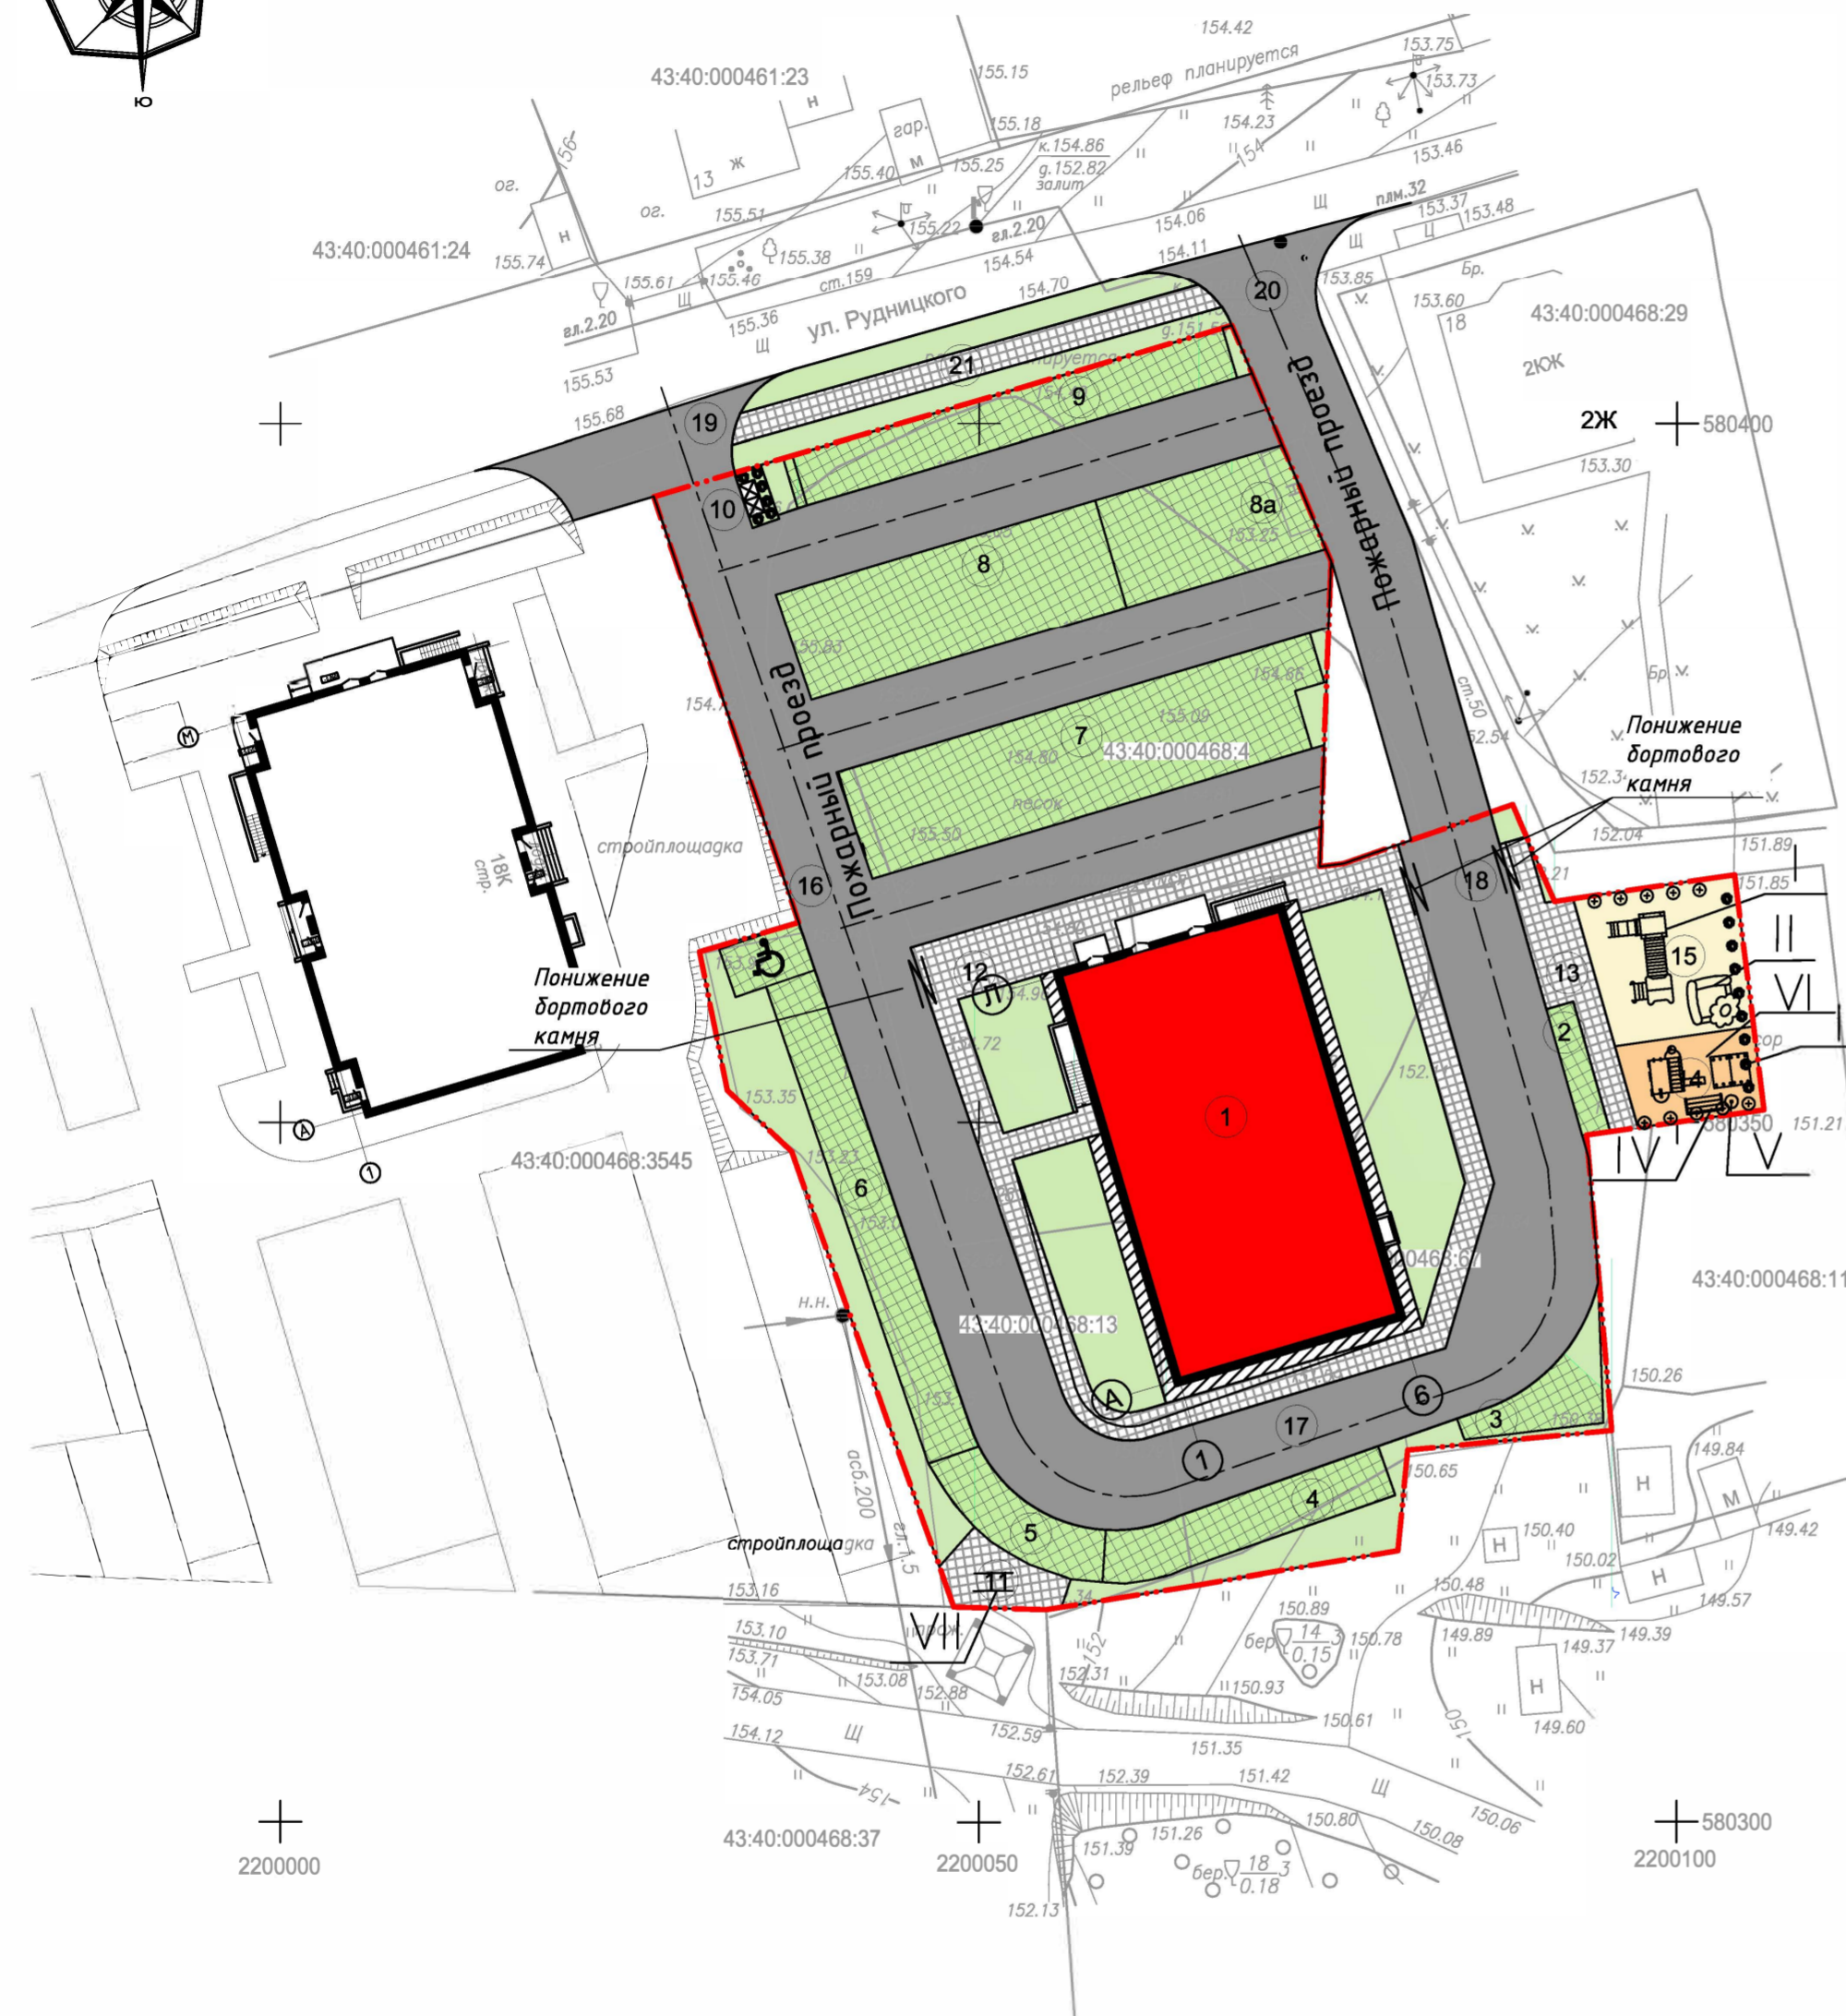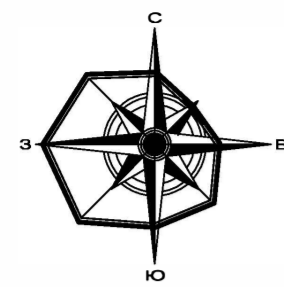

Инв. № подл. Подп. и дата. Взам. инв. №