



 
1. Чертеж градостроительного плана земельного участка



Ситуационный план

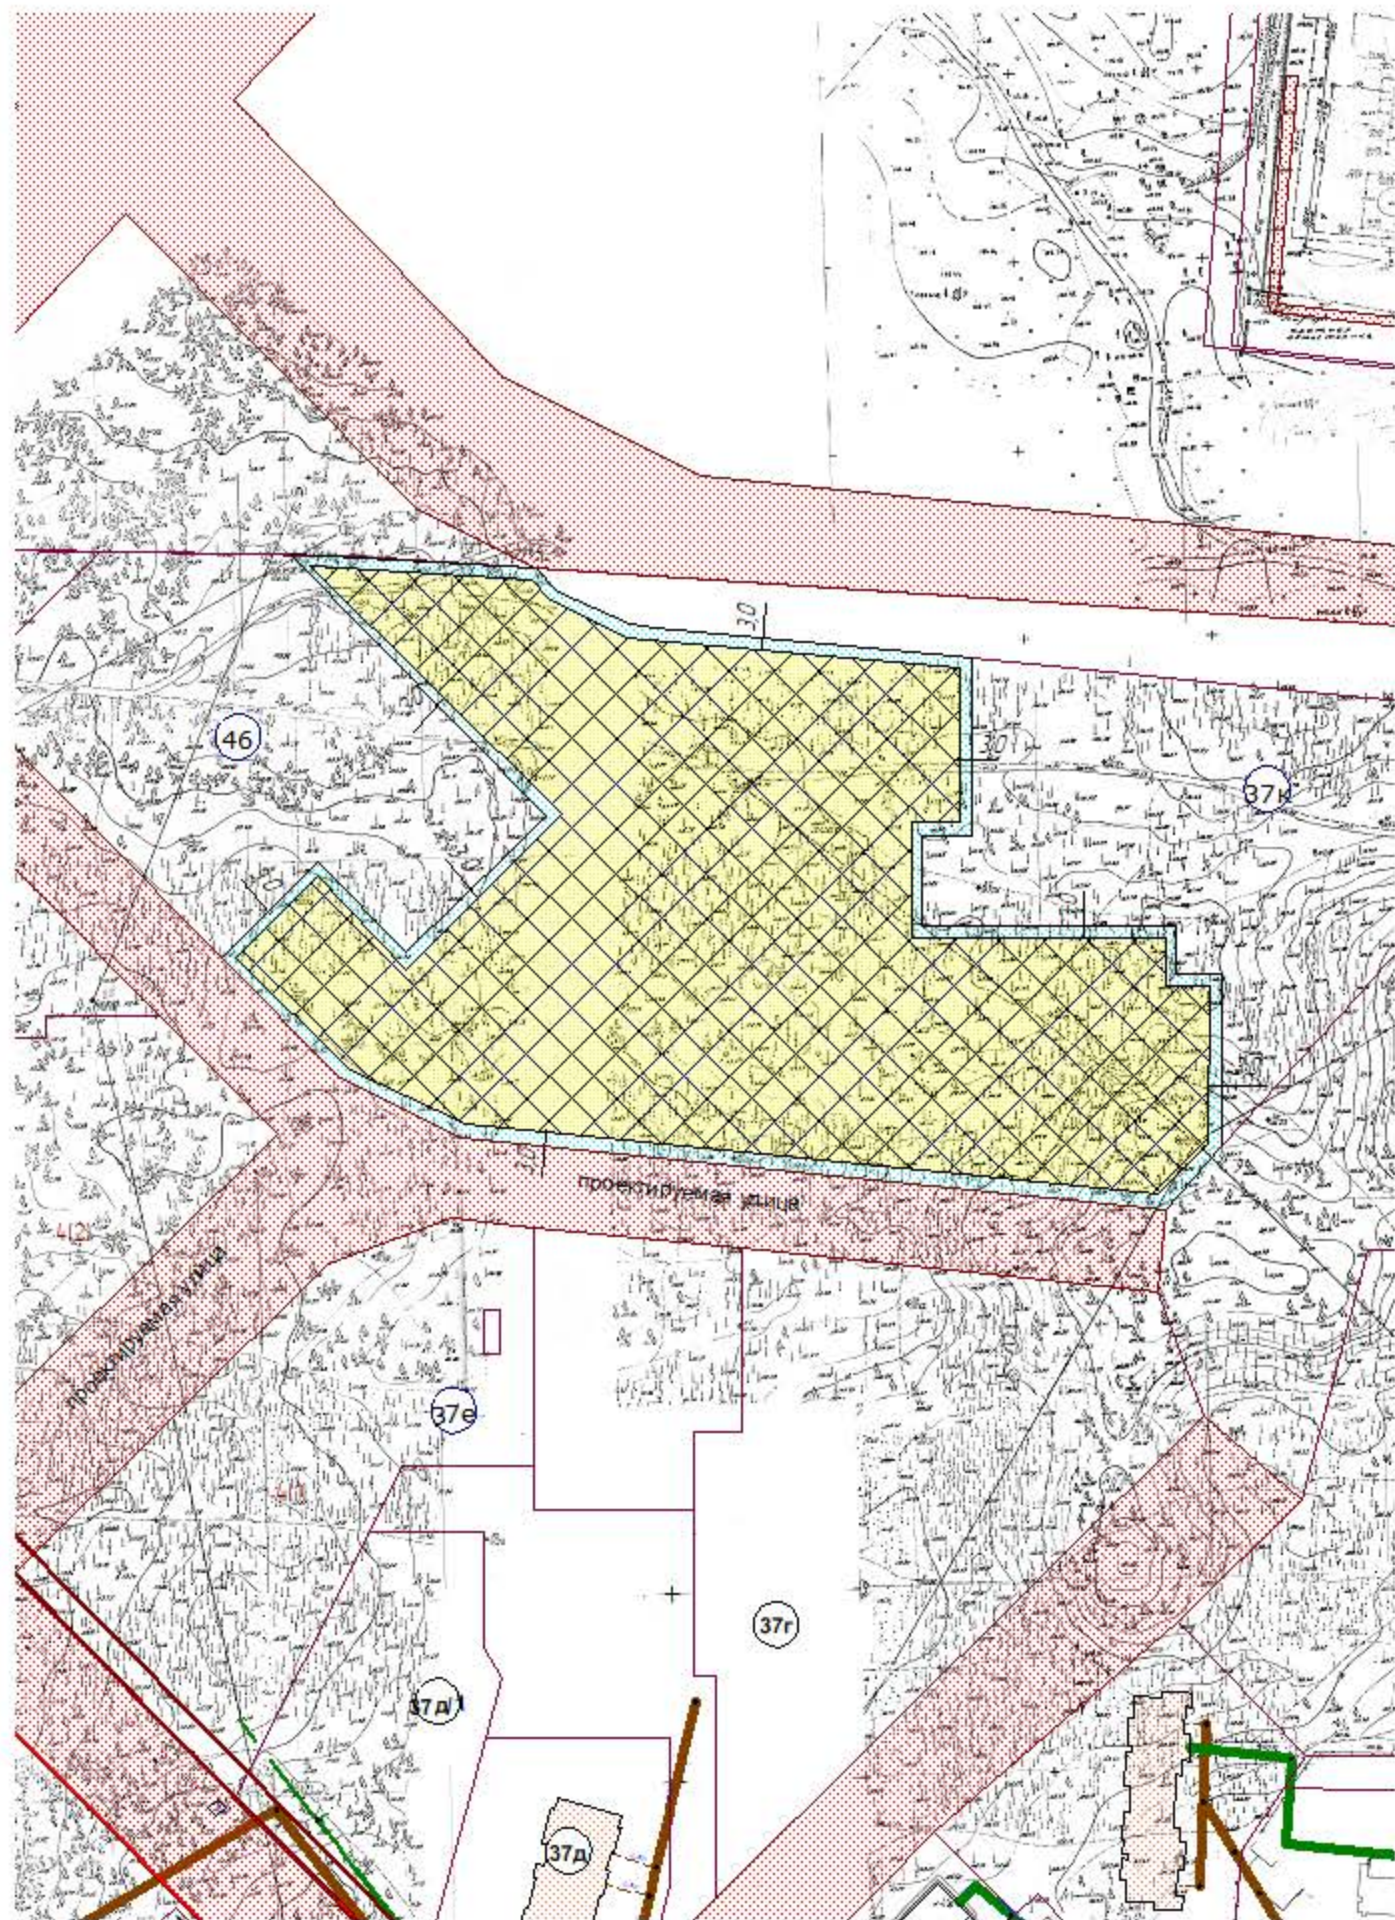

Условные обозначения

-  - место допустимого строительства
-  - граница земельного участка

					Заказчик: ООО "ЖК СОЦГОРОД"	
					Адрес: Ульяновская область, г. Димитровград, пр. Ленина, 37и	
изменко	шир.	лист	№ док.	подп.	дата	
					Застройка среднетажными и многоэтажными жилыми домами	масштаб М 1:2000
Директор	Ильохина					МКУ "УАиГ"
Нач. отдела	Артемьева				Чертеж градостроительного плана земельного участка	
Разработал	Чердакова					