


1. Чертеж градостроительного плана земельного участка

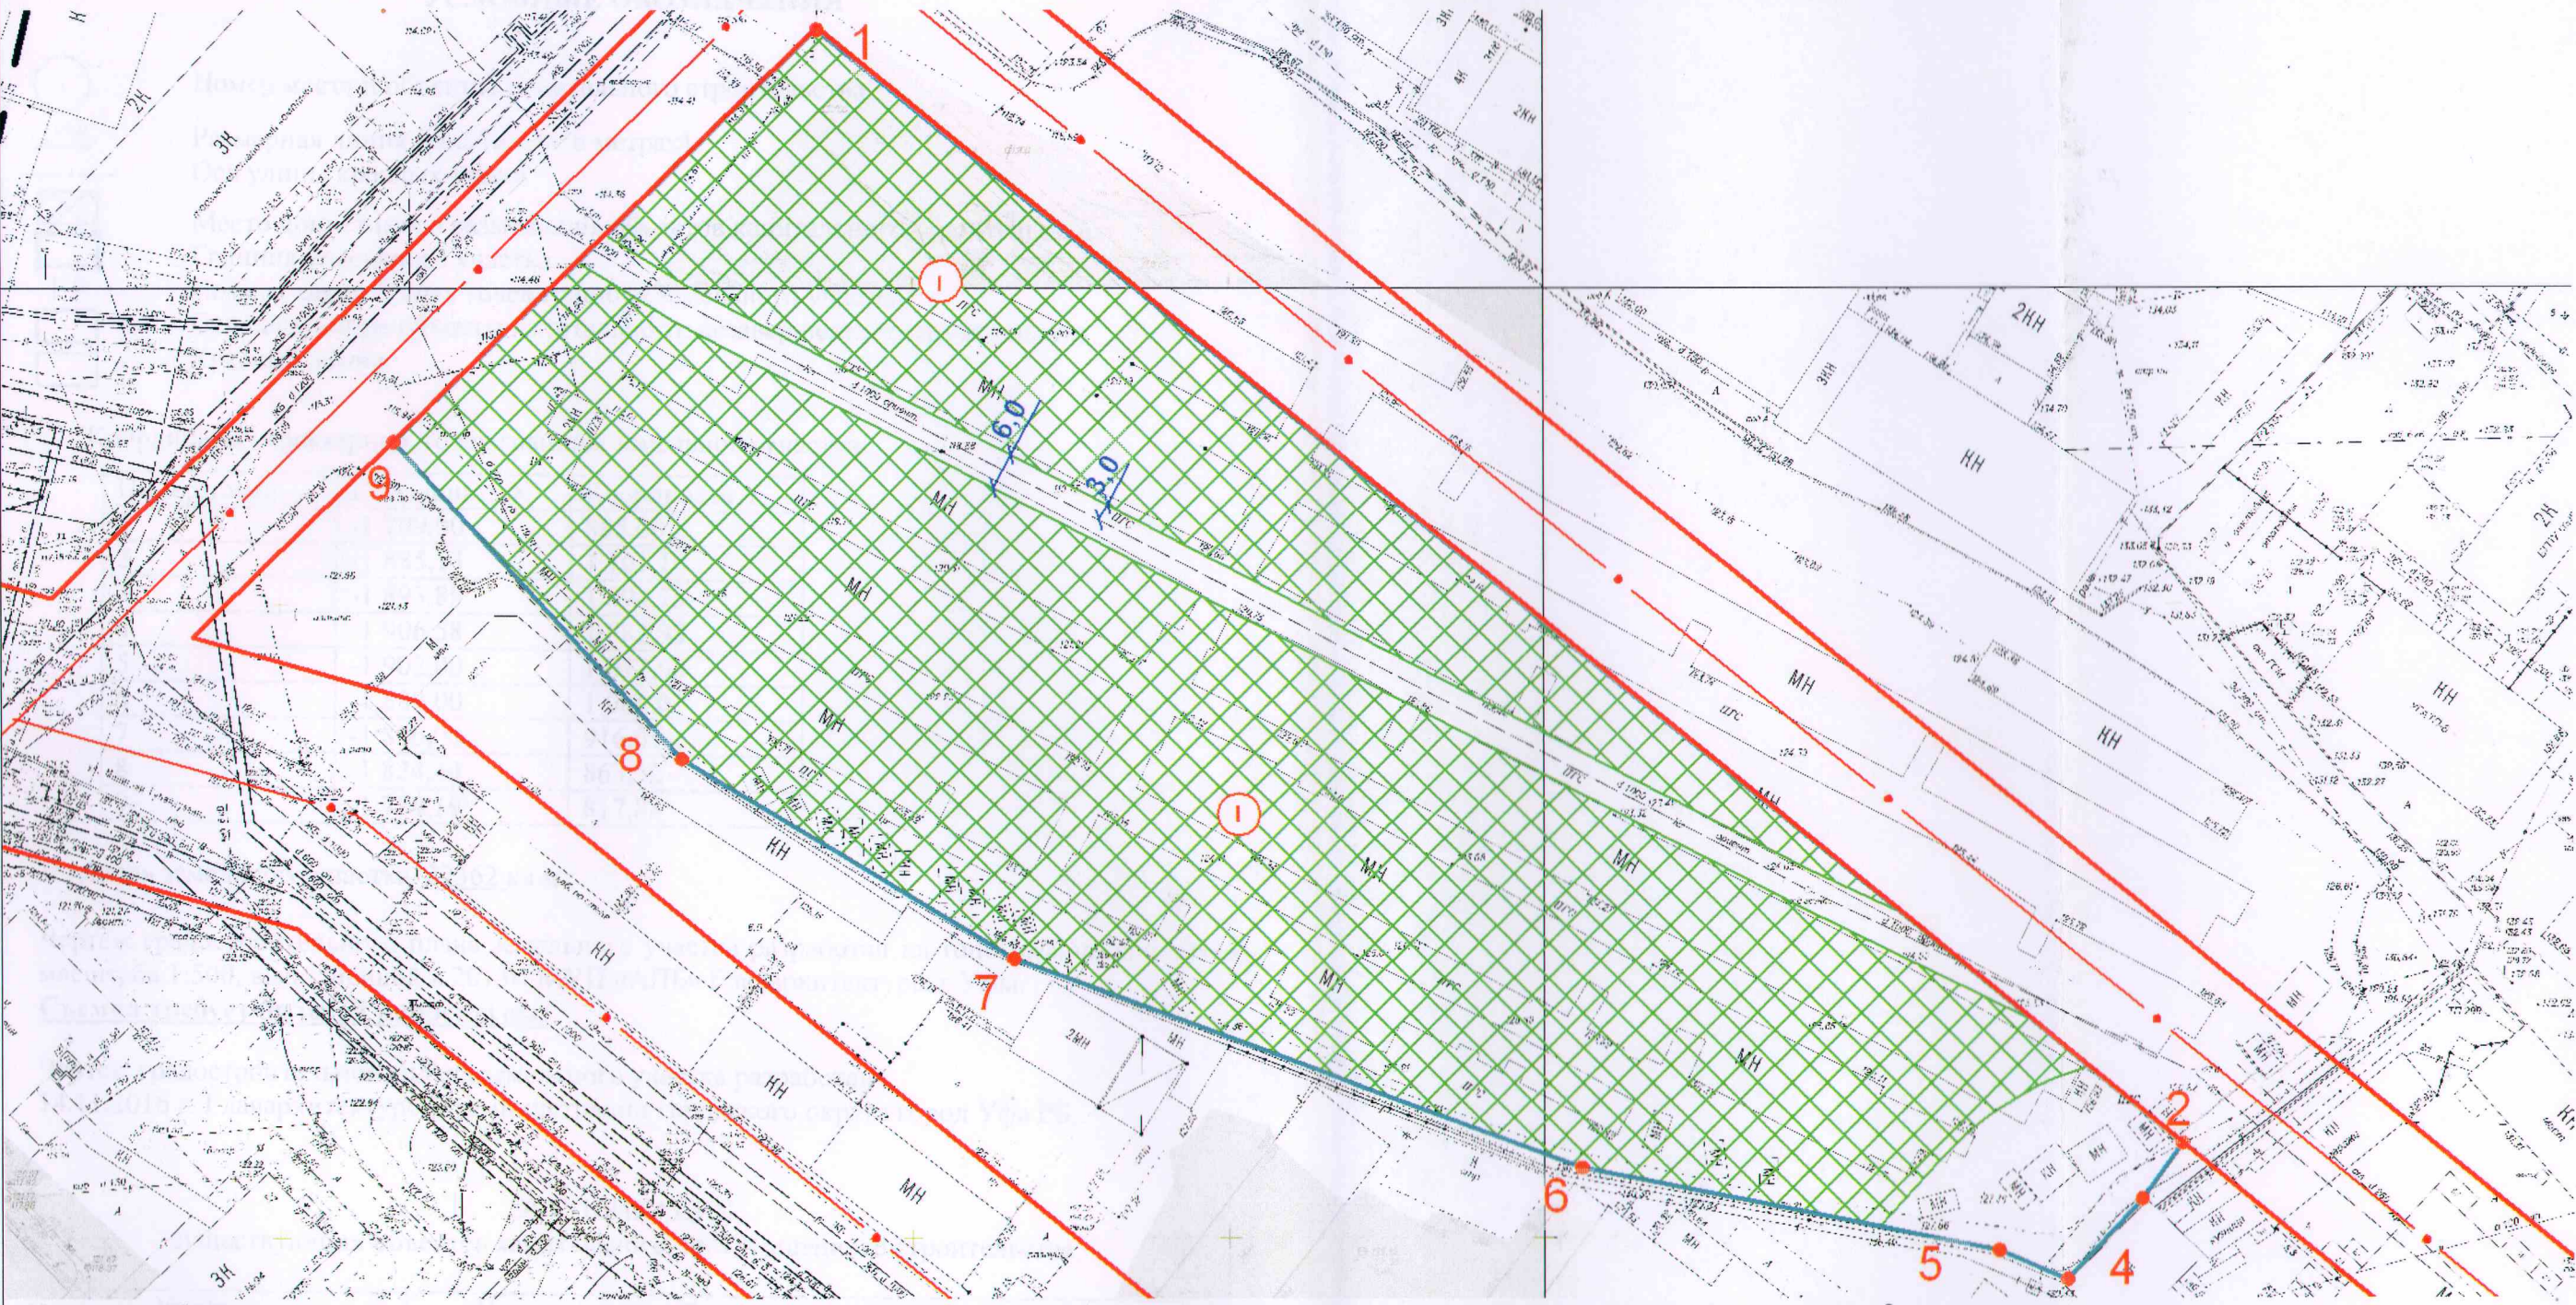

Условные обозначения к чертежу, координаты характерных точек границы земельного участка и площадь земельного участка приведены на листе 2.

Главное управление архитектуры и градостроительства Администрации городского округа город Уфа РБ МУП АПБ ПО ГИС «ИнГео» г. Уфа	Чертеж градостроительного плана земельного участка				ООО "Кайлас"	
	Должность	Подпись	Дата	Фамилия	Масштаб	1: 1100
	Зам. начальника Главархитектуры		18.11.16	А.А.Байназарова	Лист	1
	Нач. отдела ГПЗУ		18.11.16г	Н.К. Токарева		
	Исполнитель		17.11.16г	А.Р. Князева	Листов	