


СХЕМА ПЛАНИРОВОЧНОЙ ОРГАНИЗАЦИИ ЗЕМЕЛЬНОГО УЧАСТКА

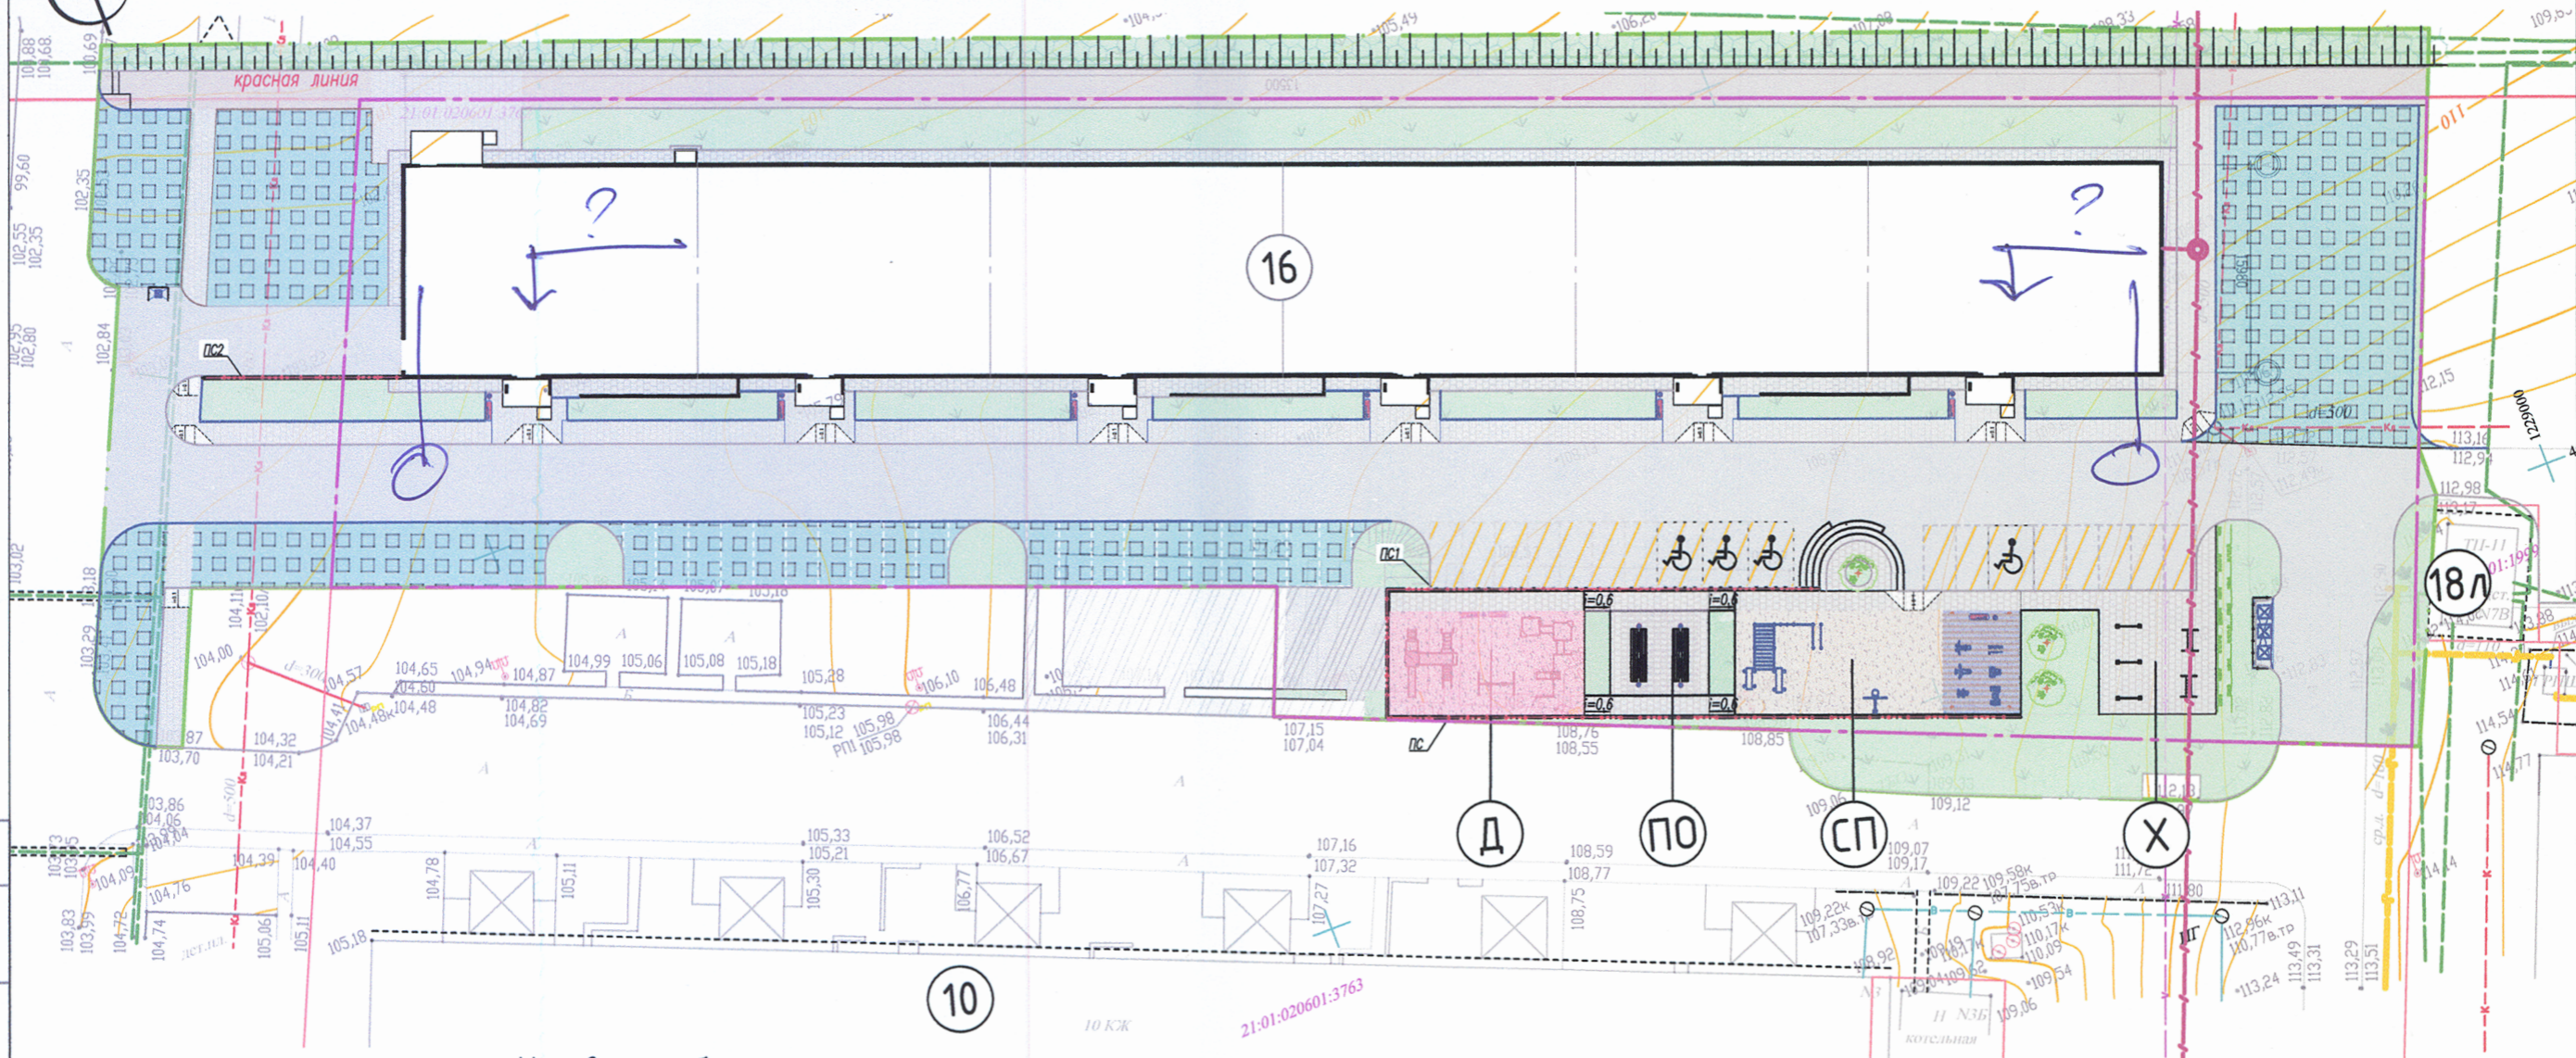

Условные обозначения

- подпорная стена
- ограждение по подпорной стене
- твердое покрытие проездов (асфальтобетон)
- твердое покрытие тротуаров (брусчатка)
- твердое покрытие площадок (резиновая крошка)
- экопарковка
- твердое покрытие площадок (бетон)
- суц. твердое покрытие площадок (бетон)
- парковка
- парковка для МГН

РАССМОТРЕНО

26.05.2023 г. № 94
Гл. архитектор г. Чебоксары

Экспликация зданий и сооружений

Поз	Наименование	Примечание
16	5-этажный жилой дом с предприятиями обслуживания	
10	6-и подъездный дом	
18л	Трансформаторная подстанция	

						000 "СЗ "С-21"	1364-06/22-ПЗУ			
						5-этажный жилой дом с предприятиями обслуживания поз.16 мкр.4 района ул. Б.Хмельницкого г. Чебоксары				
Изм.	Кол. уч.	Лист	№ док.	Подп.	Дата	Схема планировочной организации земельного участка	Стадия	Лист	Листов	
ГИП	Ярлыков				03.23		П	2		
Рук. группы	Сергеева				03.23					
Раб. контр.	Сергеева				03.23					
						Схема планировочной организации земельного участка. М1:500	000 "Чувашпроект"			

Согласовано
Взам инв. №
Подпись и дата
Инв. № подл