


Ситуационная схема.

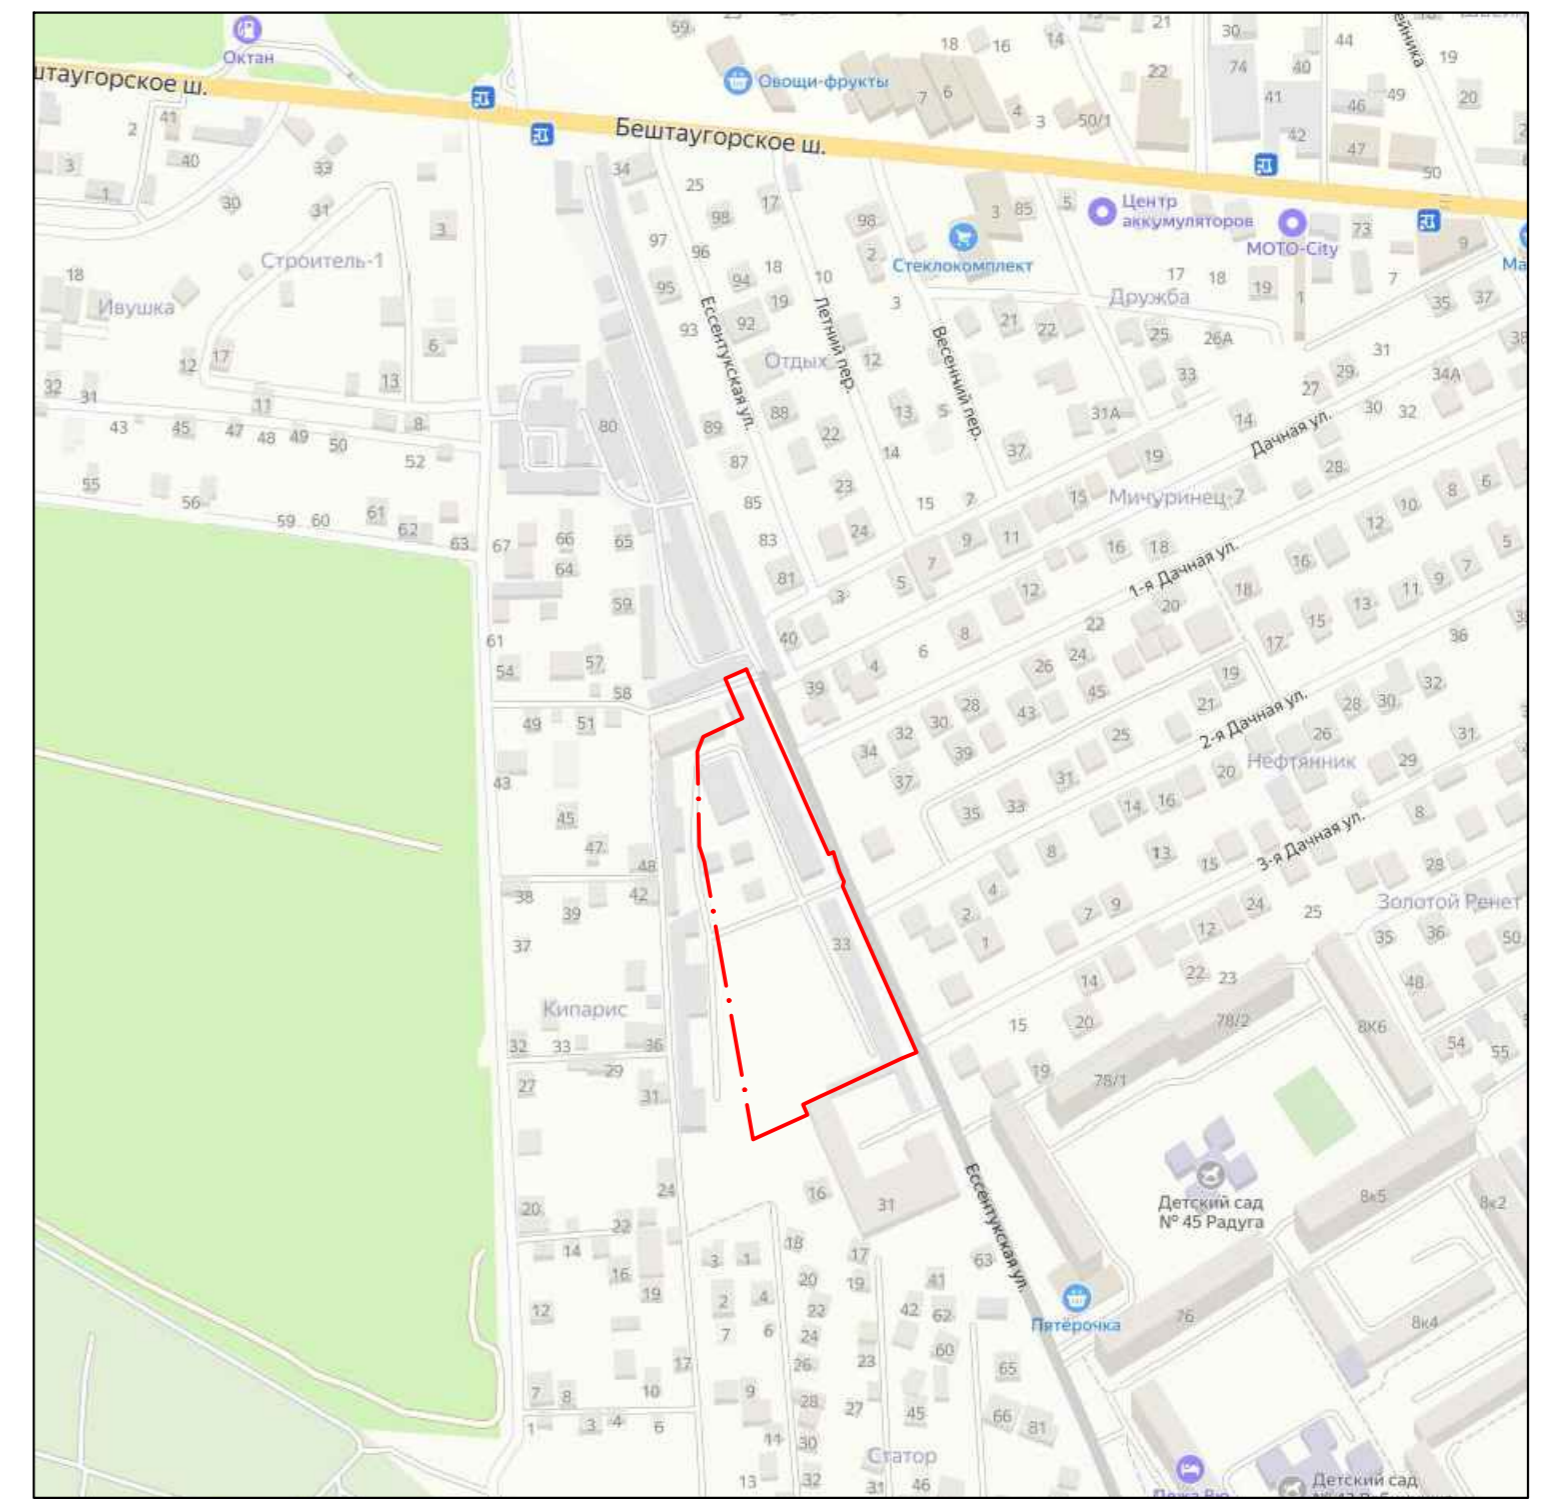

Условные обозначения

- Граница участка
- Асфальтобетонное покрытие
- Тротуар
- Временное покрытие тротуара
- Резиновое покрытие площадок
- Озеленение
- Перспективная застройка

Ведомость жилых и общественных зданий и сооружений

№ п/п	Наименование и обозначение	Этажность	Количество		Площадь, м <sup>2</sup>		Строительный объем, м <sup>3</sup>	
			Здания	Квартир	Застройки	Общая нормируемая	Здания	Всего
1	Многоквартирный жилой дом	12	1	71	546,70	546,70	4567,30	20454,70
2	Существующая временная автостоянка на 40 мест (в том числе 5 мест для транспорта инвалидов) (ИП Данильди)	1						
3	Существующая временная автостоянка на 13 мест (ИП Данильди)	1						
4	Спортивная площадка	1			70,00			
5	Детская игровая площадка собменная с площадкой отдыха	1			120,00			
6	Площадка для детских компьютеров (времен)	1			4,00			
7	Локальные очистные сооружения	1						
8	ГРПШ	1			23,00			

5032.22-ПЗУ				
Жилой дом «Алые паруса»				
Изн.	Колчун	Лист	№ док.	Дата
Разр.	Кузьмина			24.02.22
Г. спец.	Кузьмина			24.02.22
ГИП	Лобанов			24.02.22
Н. контр.	Лобанов			24.02.22
Ситуационная схема. Схема планировочной организации земельного участка. М 1:500			Стр.	Лист
			П	1