

**РОССИЙСКАЯ ФЕДЕРАЦИЯ**  
**ОБЩЕСТВО С ОГРАНИЧЕННОЙ ОТВЕТСТВЕННОСТЬЮ**  
**«АС-нова»**

Член СРО А «МОПО»

*Заказчик: ООО «СЗ «БРУ-ТАМБОВСТРОЙ»*

**9-ти этажный многоквартирный жилой дом с помещениями  
общественного назначения, расположенный на земельном участке с  
кадастровым номером 68:20:3660003:3445**

**ПРОЕКТНАЯ ДОКУМЕНТАЦИЯ**

**Раздел 11: Мероприятия по обеспечению доступа инвалидов**

12-22 – ОДИ

Главный инженер проекта



Ю.А. Илясов


Тамбов 2023







# Схема путей перемещения маломобильных групп населения по прилегающей и дворовой территории, М 1:500

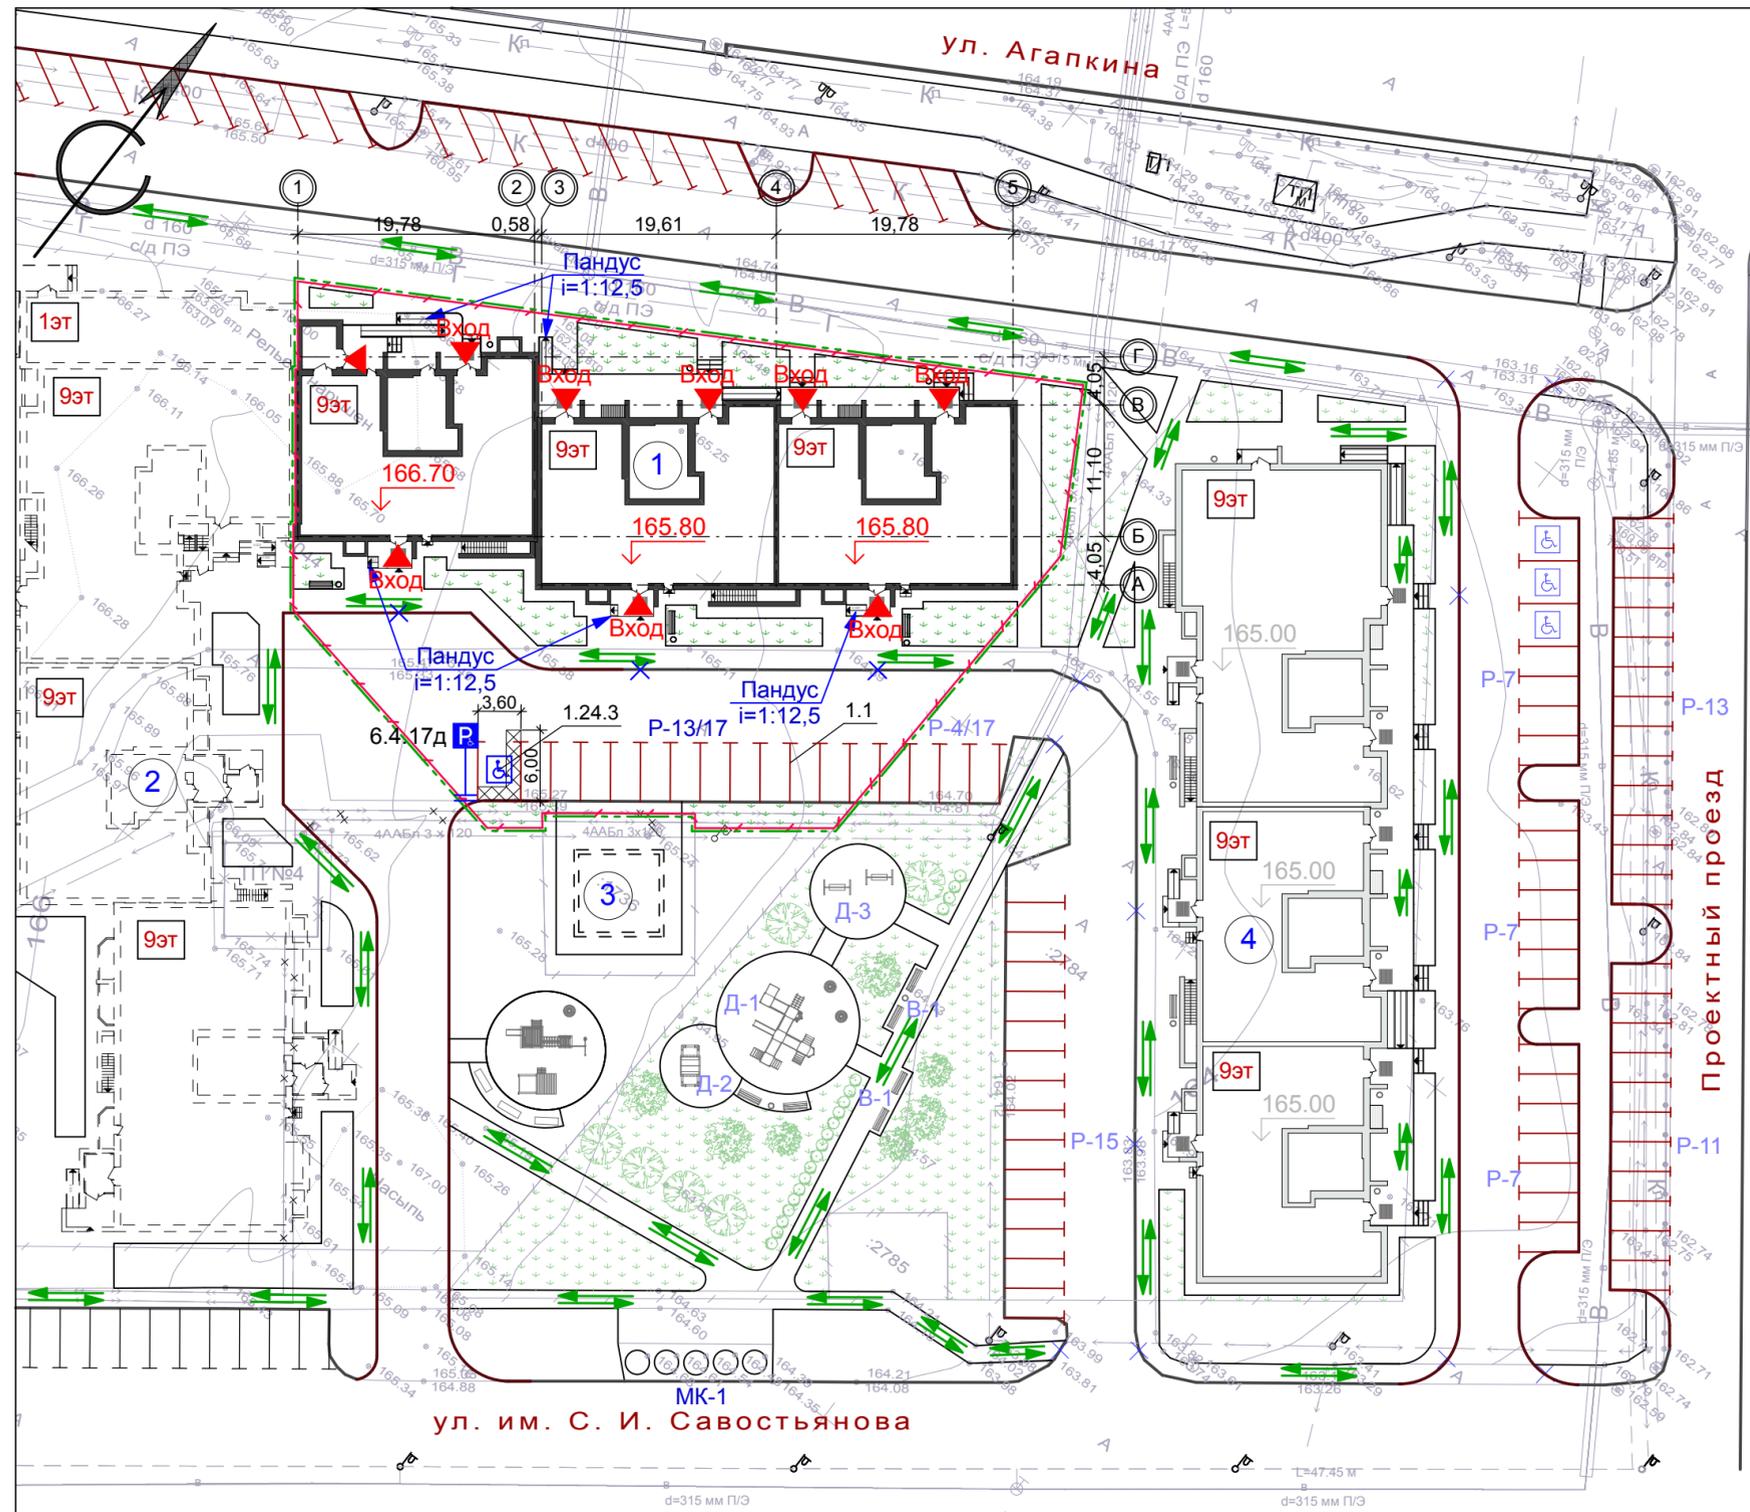

- ### Условные обозначения
- проектируемое здание - 9-ти этажный многоквартирный жилой дом с помещениями общественного назначения
  - здание перспективного развития
  - здание проектируемое ранее
  - обозначение блокировочных осей здания
  - проектируемая отметка пола 1-го этажа
  - гостевые стоянки
  - камень-аппарель (ширина не менее 1,5 м)
  - граница земельного участка, отведенного под строительство
  - граница благоустраиваемой территории (в рамках ГПЗУ)
  - парковочное место для инвалида
  - входная зона жилого дома
  - пути перемещения МГН

## Ведомость зданий и сооружений

Номер на плане	Наименование и обозначение	Этажность	Количество		Площадь, м²				Строительный объем, м³	
			зданий	квартир	застройки		общая нормируемая		здания	всего
1	9-ти этажный многоквартирный жилой дом с помещениями общественного назначения (проектируемый)	9	1	---	925,0	925,0	---	---	---	---
2	9-ти этажный многоквартирный жилой дом с помещениями общественного назначения (перспектива)	9	1	---	---	---	---	---	---	---
3	Трансформаторная подстанция (перспектива)	1	1	---	---	---	---	---	---	---
4	Многоэтажный многоквартирный жилой дом с помещениями общественного назначения по пр.Проектный, земельный участок 4/1 (проектируемый ранее)	9	1	---	---	---	---	---	---	---

## Экспликация площадок


№ на плане	Наименование здания, сооружения	Площадь площадки м²	Количество	Примечание
P-13/17	Гостевая стоянка на 13 автомашин	171,6	1	Проектир.
МК-1	Площадка для мусорных контейнеров	55,0	1	Существует

- Данный чертеж разработан на основании генерального плана и материалов топосъемки М 1:500, предоставленной заказчиком.
- Все размеры и отметки даны в метрах.

					12-22-ОДИ			
					9-ти этажный многоквартирный жилой дом с помещениями общественного назначения, расположенный на земельном участке с кадастровым номером 68:20:3660003:3445			
Изм.	Кол.уч.	Лист	№ док.	Подп.	Дата	стадия	лист	листов
						П	1	
Разраб.		Архипова А.А.			10.01.23			
Провер.		Полов С.А.			10.01.23			
Н.контр.		Матвеева Е.Н.			10.01.23			
ГАП		Гаврилов А.Т.			10.01.23			
ГИП		Илясов Ю.А.			10.01.23			
Схема путей перемещения маломобильных групп населения по прилегающей и дворовой территории								


Инв. № подл. Подп. и дата. Взам. инв. №

# Схема доступности помещений офисов и жилого дома для МГН на креслах-колясках. План 1-го этажа.

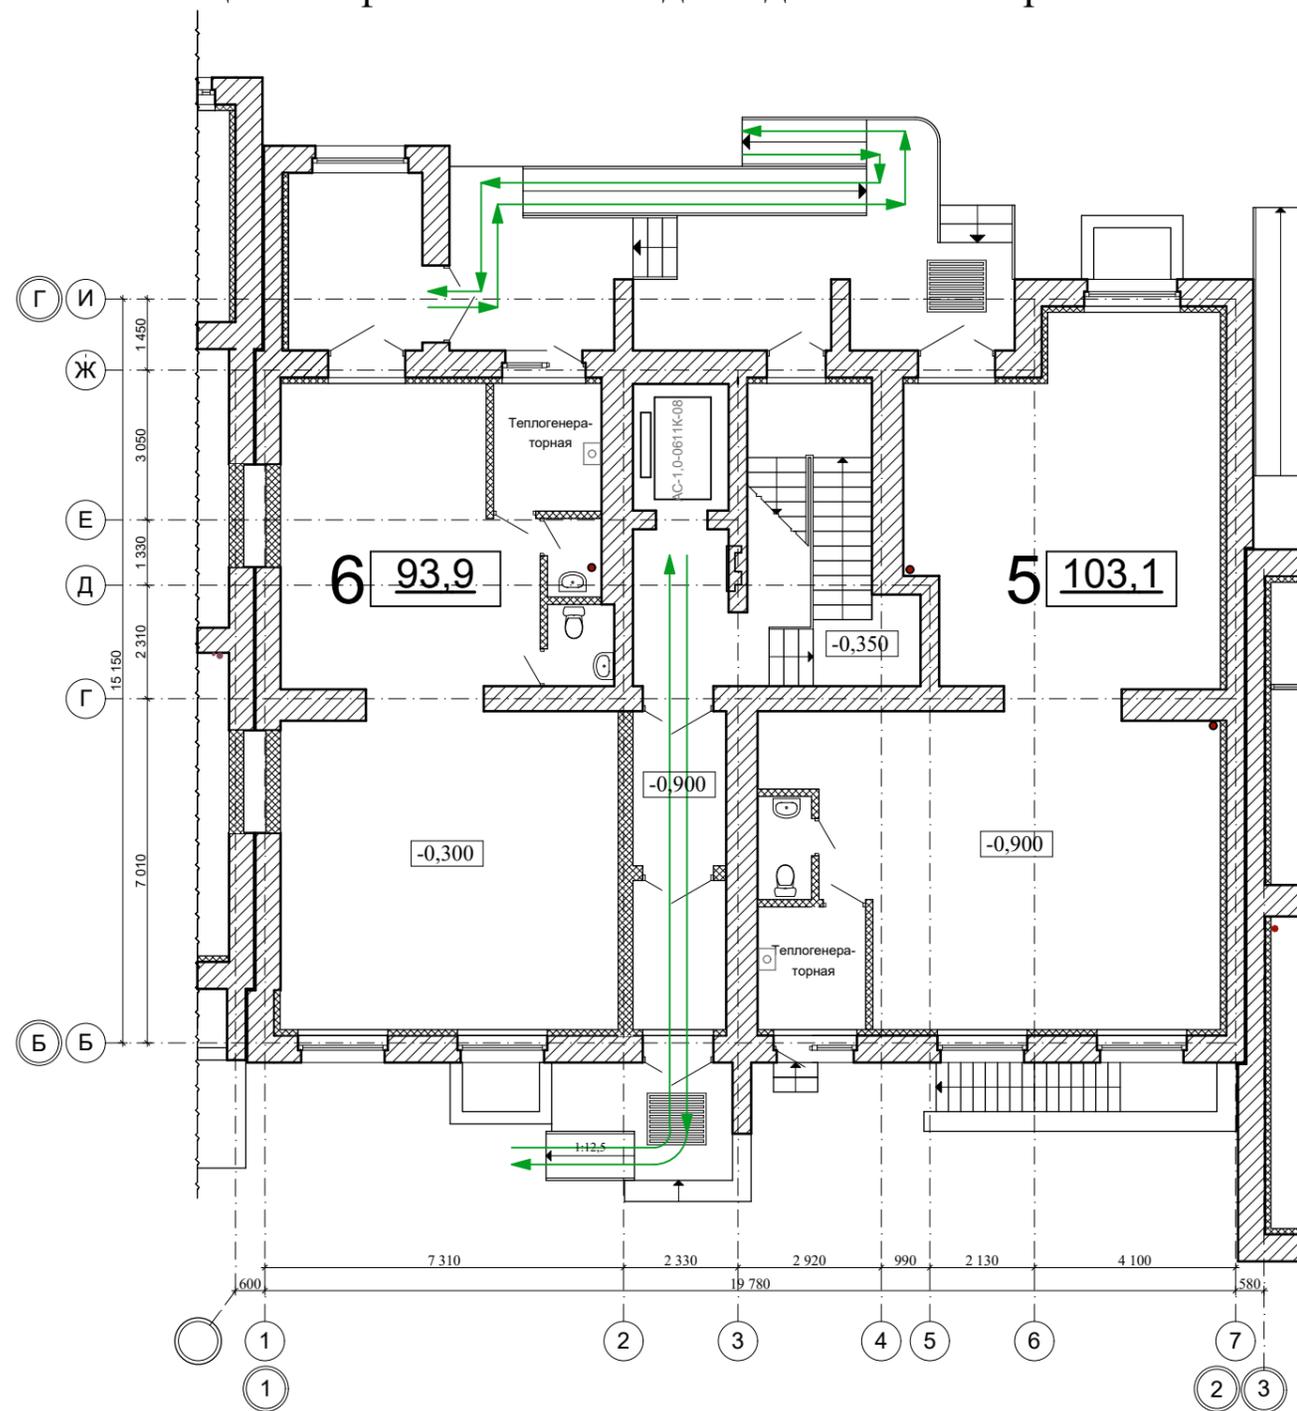

### Условные обозначения:

 пути перемещения МГН

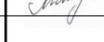					2022	12-22 - ОДИ		
						9-ти этажный 3-х подъездный многоквартирный жилой дом, расположенный на земельном участке с кадастровым номером 68:20:3660003:3445		
Изм.	Кол.уч.	Лист	N док.	Подп.	Дата	стадия	лист	листов
Разраб.		Меркулов А.В.				Секция в блокировочных осях "1-2", "Б-Г"	II	1
Проверил		Попов С.А.						
ГАП		Гаврилов А.Т.				Схема доступности помещений офисов и жилого дома для МГН на креслах-колясках. План 1-го этажа.		
ГИП		Илясов Ю.А.						
Н. контр.		Матвеева Е.Н.						


Согласовано

Взам. инв. N

Подп. и дата

Инв. N подл.

Схема доступности помещений офисов и жилого дома для МГН на креслах-колясках. План 1-го этажа.

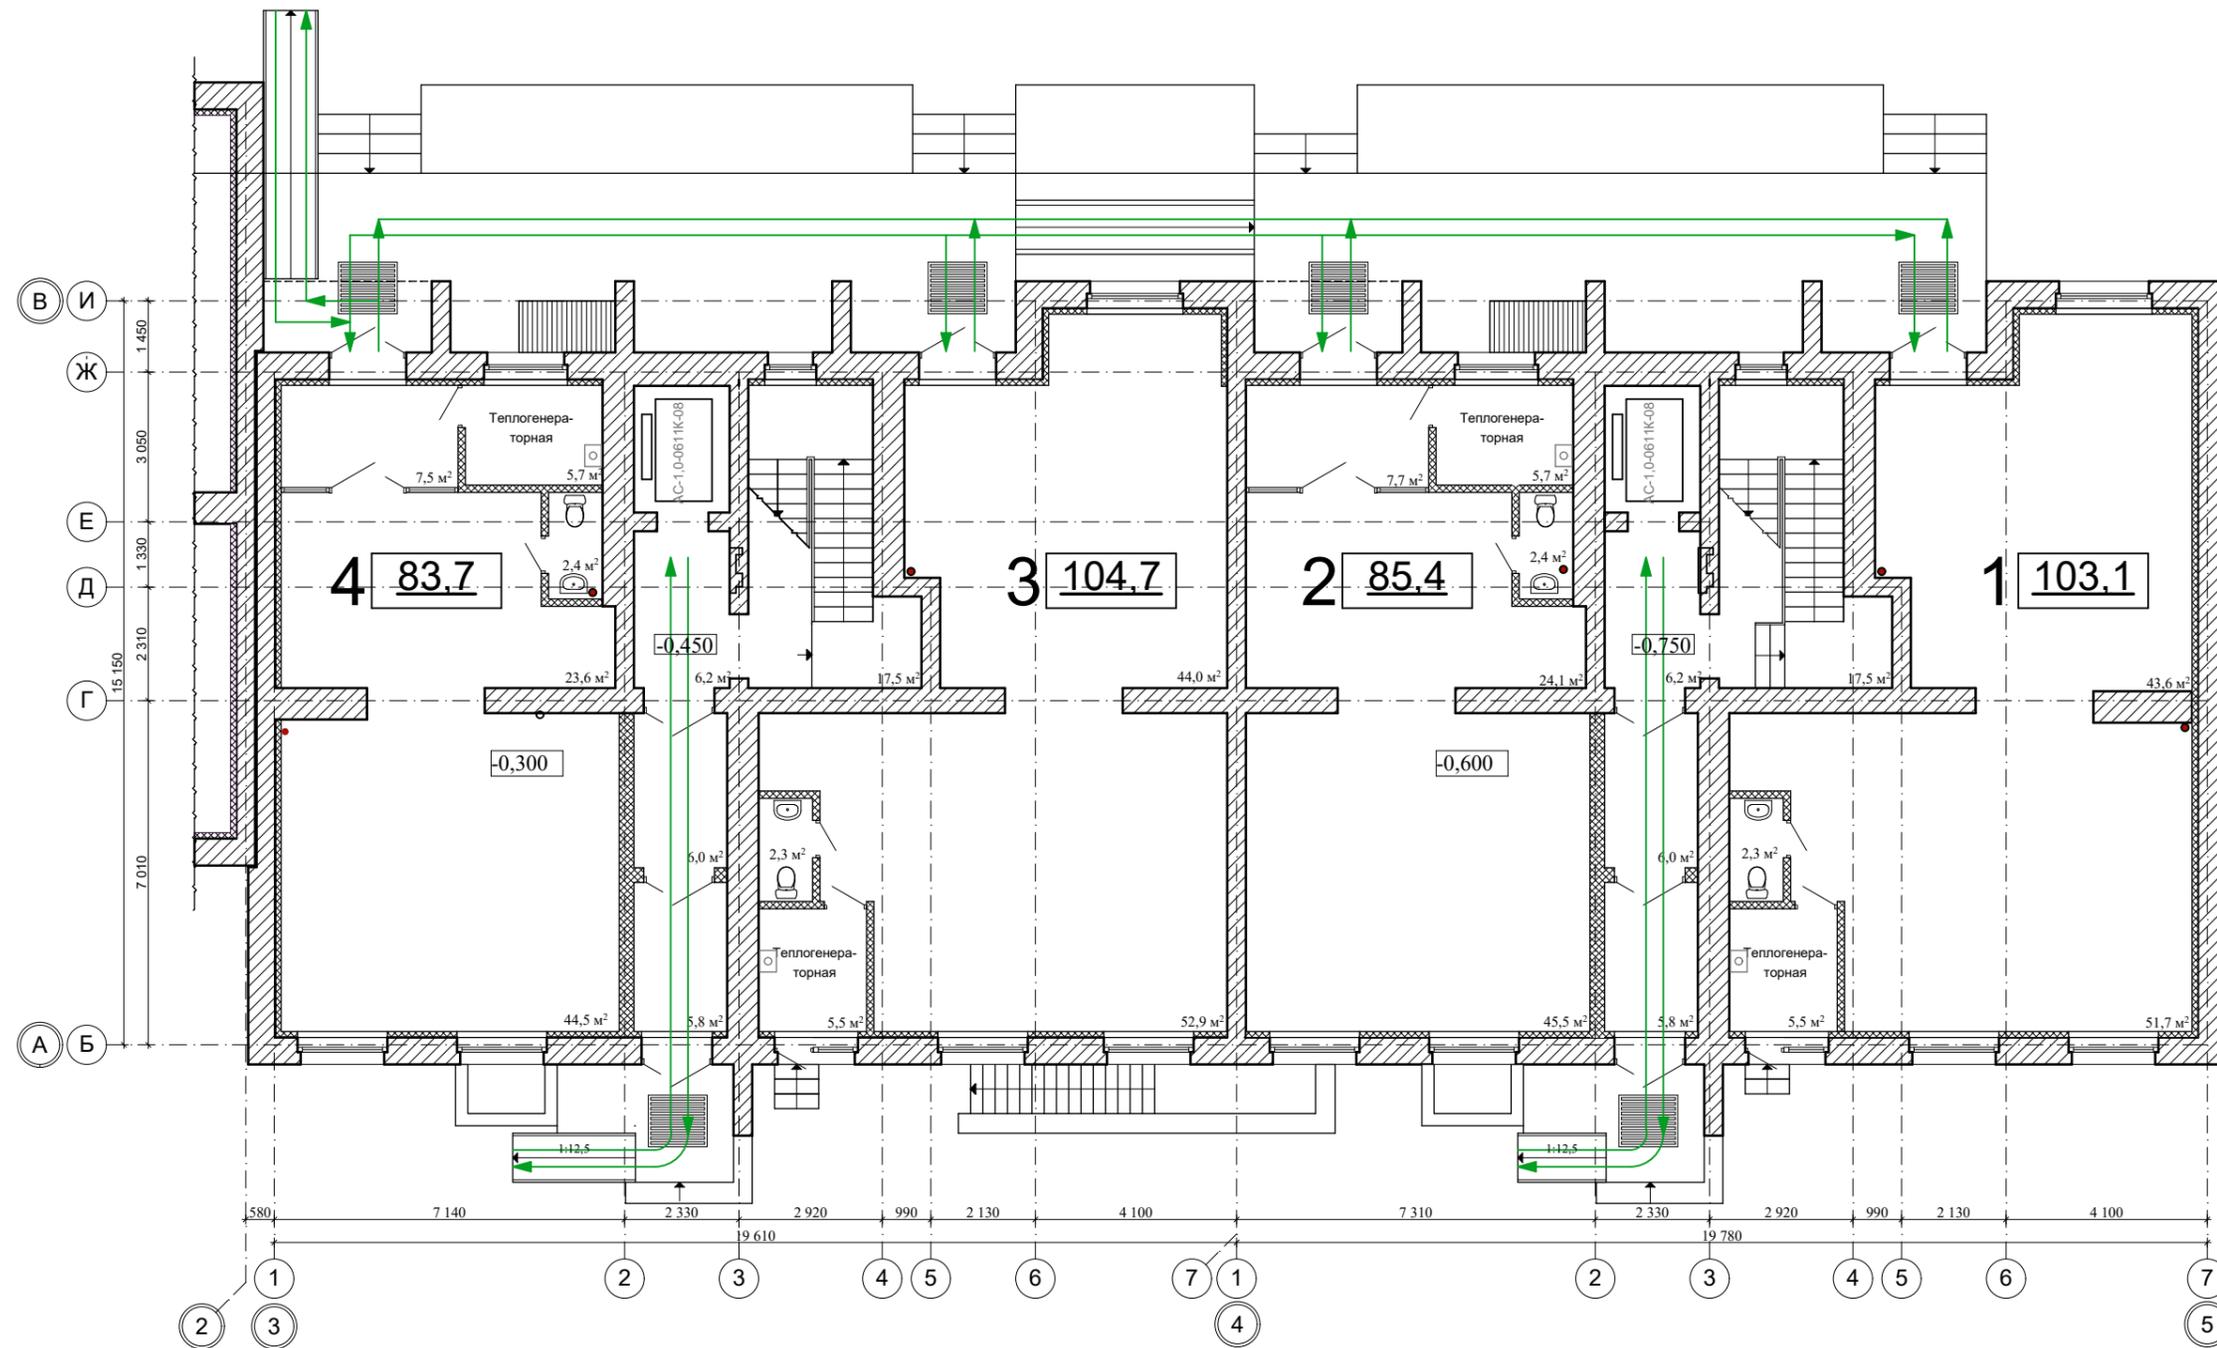

Условные обозначения:

→ → пути перемещения МГН

Изм.	Кол.уч.	Лист	N док.	Подп.	Дата	2022	12-22 - ОДИ				
							9-ти этажный 3-х подъездный многоквартирный жилой дом, расположенный на земельном участке с кадастровым номером 68:20:3660003:3445				
Разраб.	Меркулов А.В.			<i>A. Merkulov</i>			Секция в блокировочных осях "3-5", "А-В"	стадия	лист	листов	
Проверил	Попов С.А.			<i>S. Popov</i>				II	1		
ГАП	Гаврилов А.Т.			<i>A. Gavrilov</i>			Схема доступности помещений офисов и жилого дома для МГН на креслах-колясках. План 1-го этажа.				
ГИП	Илясов Ю.А.			<i>Y. Ilyasov</i>							
Н. контр.	Матвеева Е.Н.			<i>E. Matveeva</i>							

Согласовано

Взам. инв. N

Подп. и дата

Инв. N подл.