
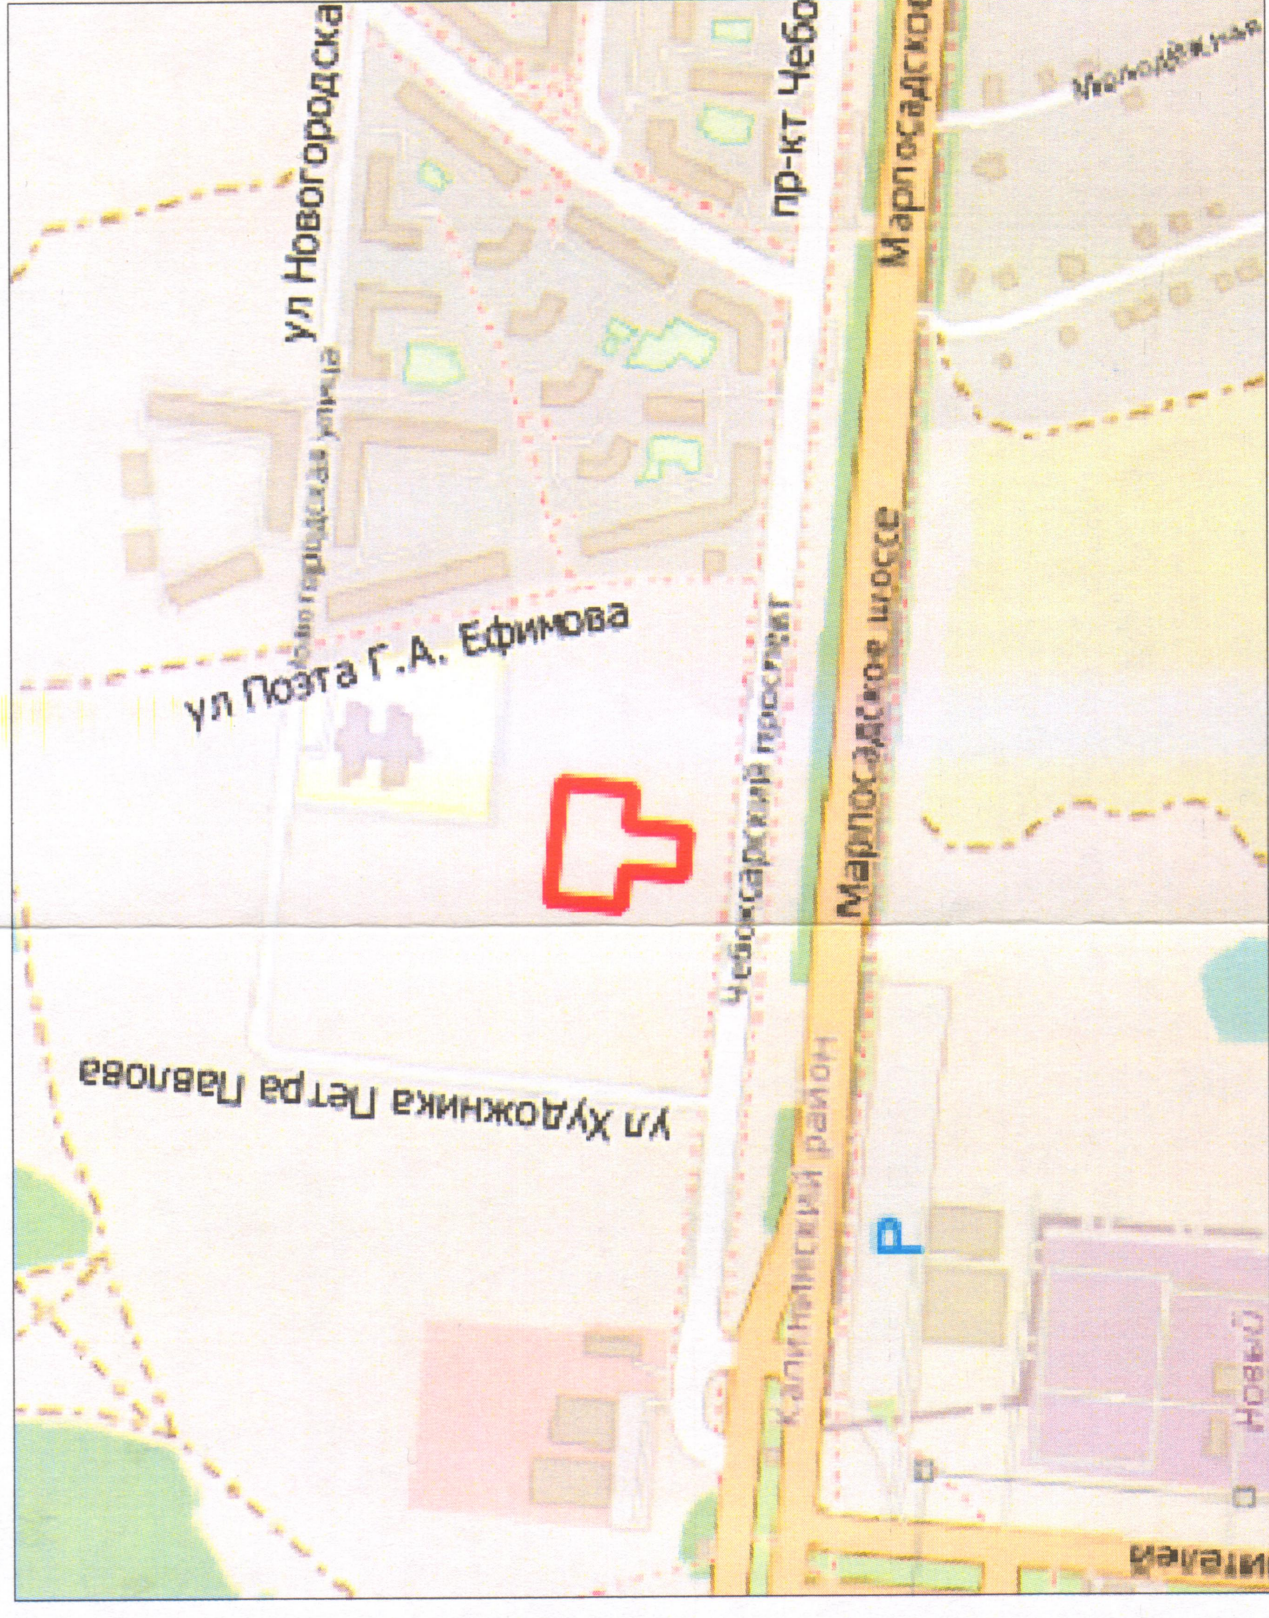


1. Чертеж градостроительного плана земельного участка

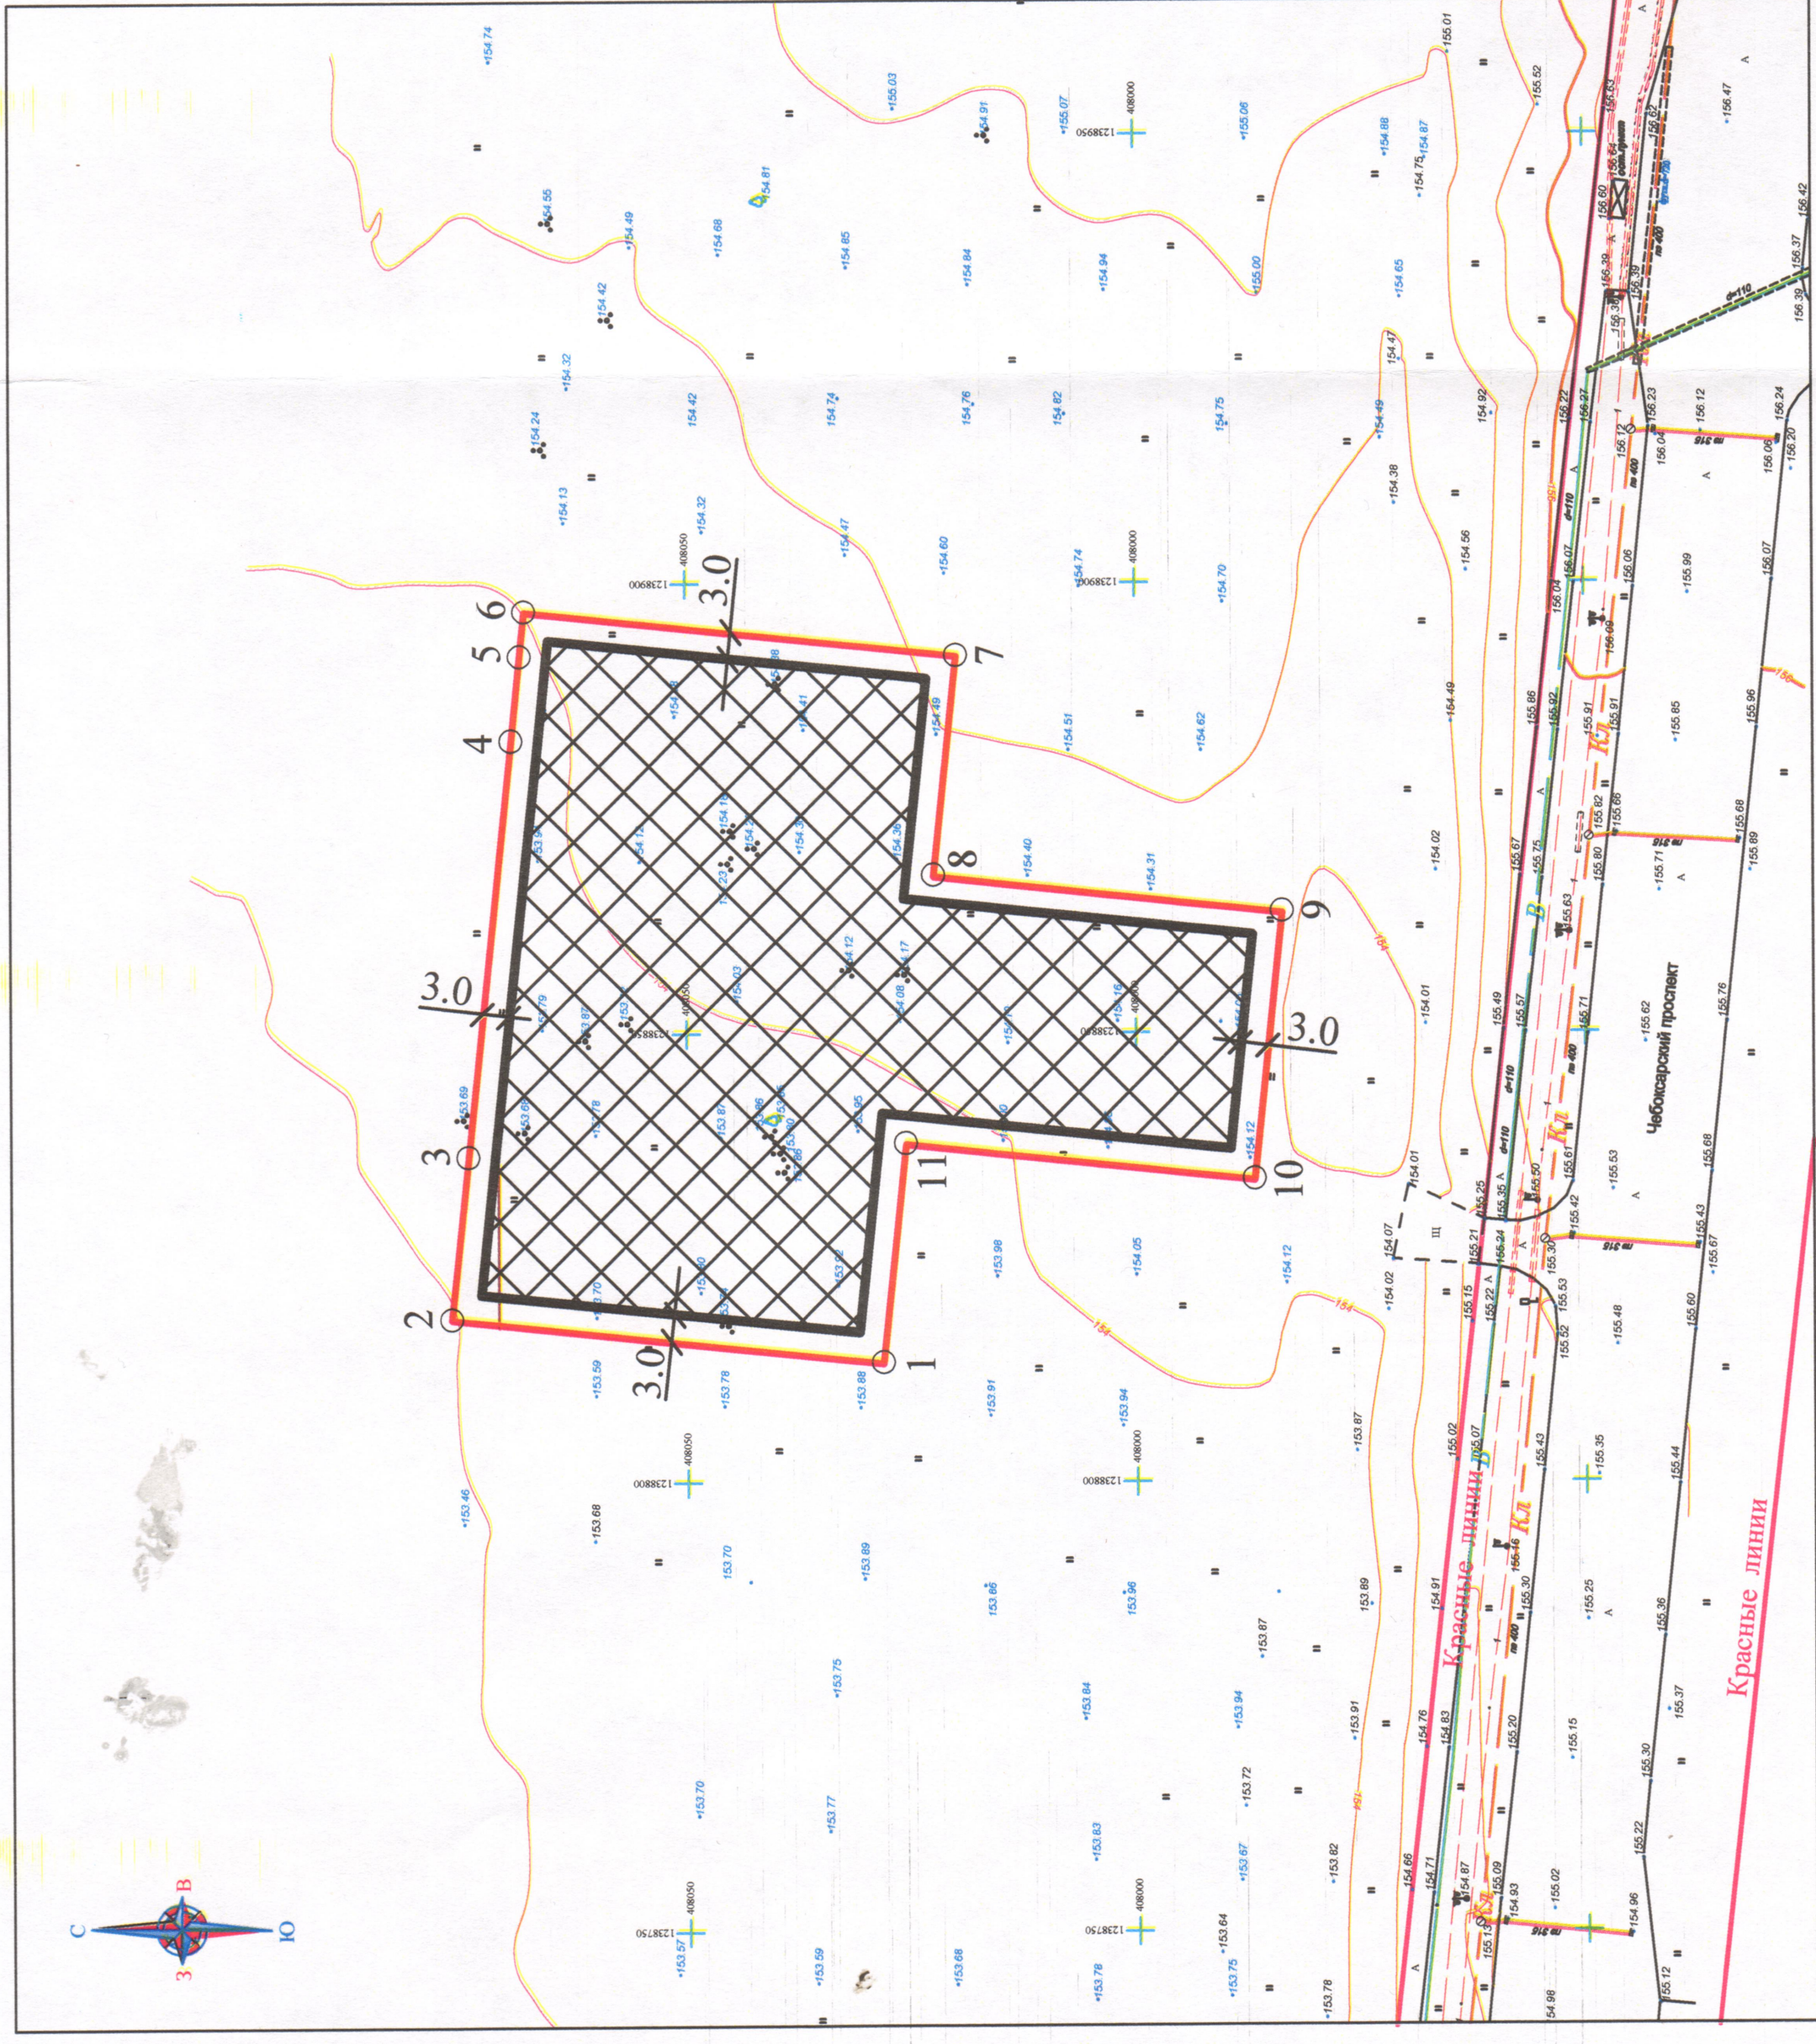

Условные обозначения

- Красные линии
- Граница земельного участка
- Номера характерных точек границ земельного участка с координатами
- Минимальный отступ от красных линий улицы и от границ земельного участка, в пределах которых разрешается строительство объектов капитального строительства (м) для вида разрешенного использования в соответствии с таблицей 2
- Границы, в пределах которых разрешается строительство объектов капитального строительства

24

Площадь земельного участка 4987 кв. м.

Чертеж градостроительного плана земельного участка разработан на исполнительный съемке в масштабе М 1:1000, выполненной в 2015 году ООО "НПШ "Геоинформатика"

Чертеж градостроительного плана земельного участка разработан " 03 " 04 2023г.

Изм.	Кол. уч.	Лист	№ док.	Подпись	Дата
				<i>Лужин С.В.</i>	
Начальник	Лужин С.В.				
Зам. начальника	Гимфосова Н.Г.				
Нач. отдела	Степцова В.А.				
Исполнитель	Саврасова Е.Е.				

Заказчик: АО "СЗ "Инкост"		Стация	Лист	Листов
Адрес: Чувашская Республика - Чувашия, г. Чебоксары				3
Градостроительный план земельного участка				
Чертеж градостроительного плана земельного участка М 1:1000		МБУ "Управление территориального планирования" города Чебоксары		