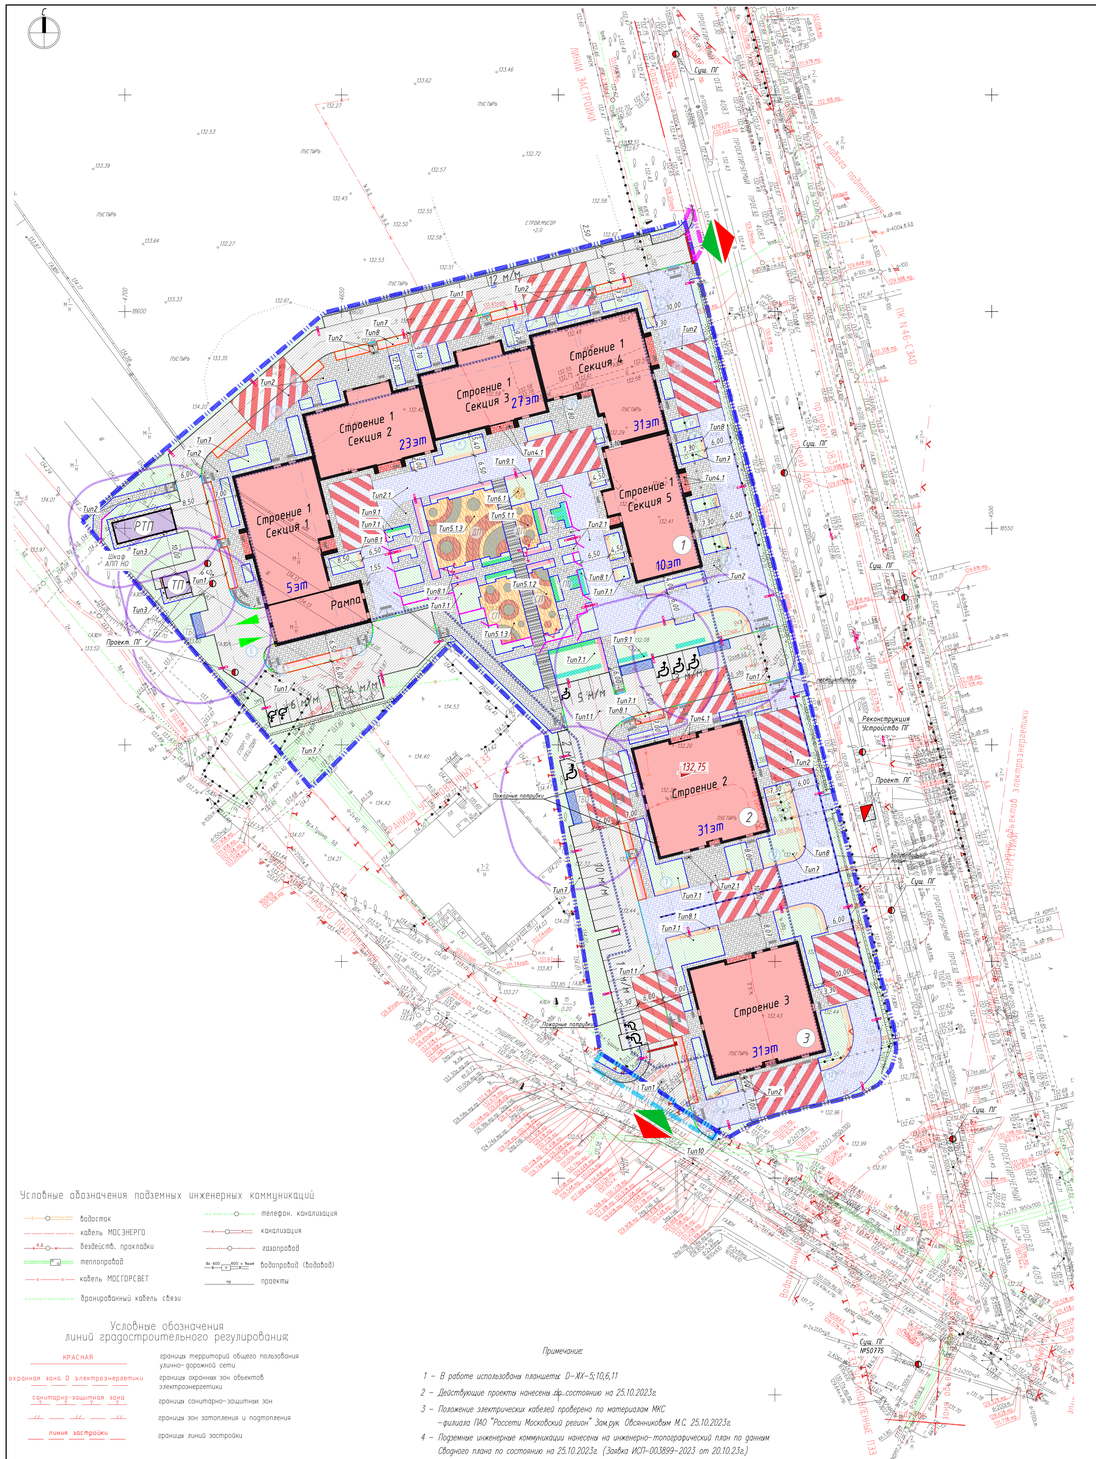

ВЕДОМОСТЬ ПОКРЫТИЙ В границах дополнительного благоустройства – Участок 1

Наименование	Тип	Конструктивные разрезы покрытий на грунтовом основании	Толщина слоя, см	Толщина конструкции общая,см	Условное обозначение покрытия	Материал покрытия	Площадь, м²
КОНСТРУКЦИИ ДОРОЖНЫХ ОДЕЖД							
Проезды с покрытием из а/бетона	1	-Асфальтобетон плотный из горячей мелкозернистой щебеночной смеси; тип Б, марка II (ГОСТ 9128-2013) -Асфальтобетон плотный из горячей крупнозернистой щебеночной смеси; тип В, марка II (ГОСТ 9128-2013) -Щебенечно-дробяно-песчаная смесь (ГОСТ 25607-2009) -Геотекстиль (разрывная нагрузка не менее 12,5 кН/м, стат.продавливание не менее 1,5кН) (ГОСТ 56479-2015) -Песок Кф не менее 2,0 м/сут, $K_{упл}$ не менее 0,98 (ГОСТ 8736-2014) -Геотекстиль (разрывная нагрузка не менее 7,5 кН/м, стат.продавливание не менее 1,0кН) (ГОСТ 56479-2015) -Грунт земляного полотна, $K_{упл}$ не менее 0,98 (ГОСТ 25100-2020)	5 9 20 - 60 - -	94		Асфальтобетон	17,7
Тротуар с возможностью проезда пож. техники с покрытием из бетонной плитки	2	-Бетонная тротуарная плитка (ГОСТ 17608-2017) -Цуканд цементно-песчаная смесь М100(ГОСТ 31357-2007) -Цементобетон монолитный В15 (ГОСТ 26633-2015) -Щебенечно-дробяно-песчаная смесь (ГОСТ 25607-2009) -Геотекстиль (разрывная нагрузка не менее 12,5 кН/м, стат.продавливание не менее 1,5кН) (ГОСТ 56479-2015) -Песок Кф не менее 3,0 м/сут, $K_{упл}$ не менее 0,98 (ГОСТ 8736-2014) -Геотекстиль (разрывная нагрузка не менее 7,5 кН/м, стат.продавливание не менее 1,0кН) (ГОСТ 56479-2015) -Грунт земляного полотна, $K_{упл}$ не менее 0,98 (ГОСТ 25100-2020)	8 5 15 15 - 40 - -	83		Тротуарная мультиформатная плитка фабрика "Гранит" или аналог	6,1
						Общая площадь участка:	23,8

ВЕДОМОСТЬ ПОКРЫТИЙ В границах дополнительного благоустройства – Участок 2

Наименование	Тип	Конструктивные разрезы покрытий на грунтовом основании	Толщина слоя, см	Толщина конструкции общая,см	Условное обозначение покрытия	Материал покрытия	Площадь, м²
КОНСТРУКЦИИ ДОРОЖНЫХ ОДЕЖД							
Проезды с покрытием из а/бетона	1	-Асфальтобетон плотный из горячей мелкозернистой щебеночной смеси; тип Б, марка II (ГОСТ 9128-2013) -Асфальтобетон плотный из горячей крупнозернистой щебеночной смеси; тип В, марка II (ГОСТ 9128-2013) -Щебенечно-дробяно-песчаная смесь (ГОСТ 25607-2009) -Геотекстиль (разрывная нагрузка не менее 12,5 кН/м, стат.продавливание не менее 1,5кН) (ГОСТ 56479-2015) -Песок Кф не менее 2,0 м/сут, $K_{упл}$ не менее 0,98 (ГОСТ 8736-2014) -Геотекстиль (разрывная нагрузка не менее 7,5 кН/м, стат.продавливание не менее 1,0кН) (ГОСТ 56479-2015) -Грунт земляного полотна, $K_{упл}$ не менее 0,98 (ГОСТ 25100-2020)	5 9 20 - 60 - -	94		Асфальтобетон	53,8
Тротуар с возможностью проезда пож. техники с покрытием из бетонной плитки	2	-Бетонная тротуарная плитка (ГОСТ 17608-2017) / Бетонная тактильная плитка (ГОСТ 52875-2018) -Цуканд цементно-песчаная смесь М100(ГОСТ 31357-2007) -Цементобетон монолитный В15 (ГОСТ 26633-2015) -Щебенечно-дробяно-песчаная смесь (ГОСТ 25607-2009) -Геотекстиль (разрывная нагрузка не менее 12,5 кН/м, стат.продавливание не менее 1,5кН) (ГОСТ 56479-2015) -Песок Кф не менее 3,0 м/сут, $K_{упл}$ не менее 0,98 (ГОСТ 8736-2014) -Геотекстиль (разрывная нагрузка не менее 7,5 кН/м, стат.продавливание не менее 1,0кН) (ГОСТ 56479-2015) -Грунт земляного полотна, $K_{упл}$ не менее 0,98 (ГОСТ 25100-2020)	8 5 15 15 - 40 - -	83		Тротуарная мультиформатная плитка фабрика "Гранит" или аналог "Кафедра тактильный" фабрика "Гранит" (300х300х80) с конусообразными рифами	31,0 0,6 м² 7 шт.
ПОКРЫТИЯ БЛАГОУСТРОЙСТВА							
Газон	7	- Газон посевной - Плодородный грунт, В уплотненном состоянии - Грунт земляного полотна, Купл не менее 0,98 (ГОСТ 25100-2020)	- 20 -	20		Газон	13,0
						Общая площадь участка:	98,4

УЗЛЫ СОПРЯЖЕНИЯ ПОКРЫТИЙ

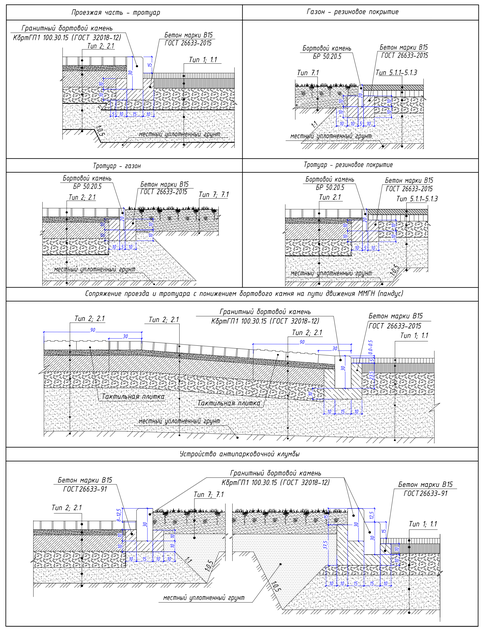

ВЕДОМОСТЬ ПОКРЫТИЙ НА КРОВЛЕ ПОДЗЕМНОЙ АВТОСТОЯНКИ

Наименование	Тип	Конструктивные разрезы покрытий на кровле подземной автостоянки	Толщина слоя, см	Толщина конструкции общая,см	Условное обозначение покрытия	Материал покрытия	Площадь,м²
КОНСТРУКЦИИ ДОРОЖНЫХ ОДЕЖД							
Проезды, стоянки с покрытием из а/бетона	1.1	-Асфальтобетон плотный из горячей мелкозернистой щебеночной смеси; тип Б, марка II (ГОСТ 9128-2013) -Асфальтобетон плотный из горячей крупнозернистой щебеночной смеси; тип В, марка II (ГОСТ 9128-2013) -Щебенечно-дробяно-песчаная смесь (ГОСТ 25607-2009) -Геотекстиль (разрывная нагрузка не менее 12,5 кН/м, стат.продавливание не менее 1,5кН) (ГОСТ 56479-2015) -Песок Кф не менее 2,0 м/сут, Купл не менее 0,98 (ГОСТ 8736-2014) -Геотекстиль (разрывная нагрузка не менее 7,5 кН/м, стат.продавливание не менее 1,0кН) (ГОСТ 56479-2015) -Дренажный уплотненный непучинистый фракционный грунт, Купл не менее 0,98 (в соответствии с СП 34.13330.2012 и ГОСТ 25100-2020) -Конструкция покрытия кровли подземной автостоянки (см.АР)	5 9 20 - 60 - (+) -	94		Асфальтобетон	975,0
Тротуар, отмостка, тротуар с возможностью проезда пож. техники с покрытием из бетонной плитки	2.1	-Бетонная тротуарная плитка (ГОСТ 17608-2017) -Бетонная тактильная плитка (ГОСТ 52875-2018) -Цуканд цементно-песчаная смесь М100 (ГОСТ 31357-2007) -Цементобетон монолитный В15 (ГОСТ 26633-2015) -Щебенечно-дробяно-песчаная смесь (ГОСТ 25607-2009) -Геотекстиль (разрывная нагрузка не менее 12,5 кН/м, стат.продавливание не менее 1,5кН) (ГОСТ 56479-2015) -Песок Кф не менее 3,0 м/сут, $K_{упл}$ не менее 0,98 (ГОСТ 8736-2014) -Геотекстиль (разрывная нагрузка не менее 7,5 кН/м, стат.продавливание не менее 1,0кН) (ГОСТ 56479-2015) -Дренажный уплотненный непучинистый грунт, Купл не менее 0,98 (в соответствии с СП 34.13330.2012 и ГОСТ 25100-2020) -Конструкция покрытия кровли подземной автостоянки (см.АР)	8 5 15 15 - 40 - (+) -	83		Тротуарная мультиформатная плитка ООО "НСС" или аналог "Кафедра тактильный" фабрика "Гранит" (300х300х80) с конусообразными рифами	3101,5 8 шт. 9,6** 28,2 м² 313 шт. 8 шт. 0,9**м² 10 шт.
Тротуар с покрытием из бетонной плитки на входных группах	4.1	- Бетонная тротуарная плитка (ГОСТ 17608-2017) - Бетонная тактильная плитка (ГОСТ 52875-2018) - Цуканд цементно-песчаная смесь М100 (ГОСТ 31357-2007) - Конструкция плиты входной группы (см.АР)	8 5 -	13		Тротуарная мультиформатная плитка ООО "НСС" или аналог "Кафедра тактильный" фабрика "Гранит" (300х300х80) с конусообразными рифами	77,8 8 шт. 77,8** 8,1**м² 90 шт.
ПОКРЫТИЯ БЛАГОУСТРОЙСТВА							
Площадки с покрытием из резиновой крошки	5.11	- Резиновая цветная крошка, смешанная с полиуретаном (вяжущим (базовая резиновая цвет черный 60%, финишная 10%) (ГОСТ Р ЕН 1177-2013) - Горячий пятнистый песчаный асфальтобетон вид Д, марка III (ГОСТ 9128-2013) - Щебень осадочных пород фракционированный, 40-80 мм, марка по прочности не ниже М400, уложенный по способу заклинки, фракционированным щебнем 10-20 (5-10) мм (ГОСТ 32703-2014) - Песок мелкий, Кф не менее 2,0 м/сут, Купл не менее 0,98 (ГОСТ 8736-2014) - Дренажный уплотненный непучинистый грунт, Купл не менее 0,98 (в соответствии с СП 34.13330.2012 и ГОСТ 25100-2020) - Конструкция покрытия кровли подземной автостоянки (см.АР)	5 6 15 30 (+) -	56		Покрытие из резиновой крошки	46,6
	5.12	- Резиновая цветная крошка, смешанная с полиуретаном (вяжущим (базовая резиновая цвет черный 60%, финишная 10%) (ГОСТ Р ЕН 1177-2013) - Горячий пятнистый песчаный асфальтобетон вид Д, марка III (ГОСТ 9128-2013) - Щебень осадочных пород фракционированный, 40-80 мм, марка по прочности не ниже М400, уложенный по способу заклинки, фракционированным щебнем 10-20 (5-10) мм (ГОСТ 32703-2014) - Песок мелкий, Кф не менее 2,0 м/сут, Купл не менее 0,98 (ГОСТ 8736-2014) - Дренажный уплотненный непучинистый грунт, Купл не менее 0,98 (в соответствии с СП 34.13330.2012 и ГОСТ 25100-2020) - Конструкция покрытия кровли подземной автостоянки (см.АР)	7 6 15 30 (+) -	59			67,8
	5.13	- Резиновая цветная крошка, смешанная с полиуретаном (вяжущим (базовая резиновая цвет черный 90%, финишная 10%) (ГОСТ Р ЕН 1177-2013) - Горячий пятнистый песчаный асфальтобетон вид Д, марка III (ГОСТ 9128-2013) - Щебень осадочных пород фракционированный, 40-80 мм, марка по прочности не ниже М400, уложенный по способу заклинки, фракционированным щебнем 10-20 (5-10) мм (ГОСТ 32703-2014) - Песок мелкий, Кф не менее 2,0 м/сут, Купл не менее 0,98 (ГОСТ 8736-2014) - Дренажный уплотненный непучинистый грунт, Купл не менее 0,98 (в соответствии с СП 34.13330.2012 и ГОСТ 25100-2020) - Конструкция покрытия кровли подземной автостоянки (см.АР)	10 6 15 30 (+) -	61			379,6
Покрытие из речного песка в песочнице	6.1	- Песок речной по крупности 1,6-1,8 Кф 5-7 м/сут (ГОСТ 8736-2014) - Геотекстиль 300-350 г/м2 (ГОСТ 56479-2015) - Дренажный уплотненный непучинистый грунт, Купл не менее 0,98 (в соответствии с СП 34.13330.2012 и ГОСТ 25100-2020) - Конструкция покрытия кровли подземной автостоянки (см.АР)	30 - (+) -	30		Песок речной в песочнице	6,2
Газон	7.1	- Газон посевной - Плодородный грунт, В уплотненном состоянии - Дренажный уплотненный непучинистый грунт, Купл не менее 0,98 (в соответствии с СП 34.13330.2012 и ГОСТ 25100-2020) - Конструкция покрытия кровли подземной автостоянки (см.АР)	20 - (+) -	20		Газон	1034,6
Шпалеры	8.1	- Посадка многолетников с мульчированием - Плодородный грунт, В уплотненном состоянии - Дренажный уплотненный непучинистый грунт, Купл не менее 0,98 (в соответствии с СП 34.13330.2012 и ГОСТ 25100-2020) - Конструкция покрытия кровли подземной автостоянки (см.АР)	40 - (+) -	40		Шпалеры из многолетников	216,6
Живая изгородь	9.1	- Посадка кустарников в живой изгороди с мульчированием - Плодородный грунт В уплотненном состоянии - Дренажный уплотненный непучинистый грунт, Купл не менее 0,98 (в соответствии с СП 34.13330.2012 и ГОСТ 25100-2020) - Конструкция покрытия кровли подземной автостоянки (см.АР)	60 - (+) -	60		Кустарники в живой изгороди	93,8

(+) Основание дорожной одежды над паркингом перепенной толщины.

** Площадь покрытия, входящая в площадь застройки.

ВЕДОМОСТЬ ПОКРЫТИЙ НА ГРУНТОВОМ ОСНОВАНИИ

Наименование	Тип	Конструктивные разрезы покрытий на грунтовом основании	Толщина слоя, см	Толщина конструкции общая,см	Условное обозначение покрытия	Материал покрытия	Площадь, м² в границах ГПЗУ
КОНСТРУКЦИИ ДОРОЖНЫХ ОДЕЖД							
Проезды, стоянки, с покрытием из а/бетона	1	-Асфальтобетон плотный из горячей мелкозернистой щебеночной смеси; тип Б, марка II (ГОСТ 9128-2013) -Асфальтобетон плотный из горячей крупнозернистой щебеночной смеси; тип В, марка II (ГОСТ 9128-2013) -Щебенечно-дробяно-песчаная смесь (ГОСТ 25607-2009) -Геотекстиль (разрывная нагрузка не менее 12,5 кН/м, стат.продавливание не менее 1,5кН) (ГОСТ 56479-2015) -Песок Кф не менее 2,0 м/сут, $K_{упл}$ не менее 0,98 (ГОСТ 8736-2014) -Геотекстиль (разрывная нагрузка не менее 7,5 кН/м, стат.продавливание не менее 1,0кН) (ГОСТ 56479-2015) -Грунт земляного полотна, $K_{упл}$ не менее 0,98 (ГОСТ 25100-2020)	5 9 20 - 60 - -	94		Асфальтобетон	2516,5
Тротуар, отмостка, тротуар с возможностью проезда пож. техники с покрытием из бетонной плитки	2	-Бетонная тротуарная плитка (ГОСТ 17608-2017) / Бетонная тактильная плитка (ГОСТ 52875-2018) -Цуканд цементно-песчаная смесь М100 (ГОСТ 31357-2007) -Цементобетон монолитный В15 (ГОСТ 26633-2015) -Щебенечно-дробяно-песчаная смесь (ГОСТ 25607-2009) -Геотекстиль (разрывная нагрузка не менее 12,5 кН/м, стат.продавливание не менее 1,5кН) (ГОСТ 56479-2015) -Песок Кф не менее 3,0 м/сут, $K_{упл}$ не менее 0,98 (ГОСТ 8736-2014) -Геотекстиль (разрывная нагрузка не менее 7,5 кН/м, стат.продавливание не менее 1,0кН) (ГОСТ 56479-2015) -Грунт земляного полотна, $K_{упл}$ не менее 0,98 (ГОСТ 25100-2020)	8 5 15 15 - 40 - -	83		Тротуарная мультиформатная плитка ООО "НСС" или аналог "Кафедра тактильный" фабрика "Гранит" (300х300х80) с конусообразными рифами	3359,2 8 шт. 28,5** 57,3 м² 637 шт. 8 шт. 1,4**м² 15 шт.
Отмостка ТП с покрытием из а/бетона	3	(Разрабатывается по отдельному проекту)	-	-		-	44,7
ПОКРЫТИЯ БЛАГОУСТРОЙСТВА							
Газон	7	- Газон посевной - Плодородный грунт, В уплотненном состоянии - Грунт земляного полотна, Купл не менее 0,98 (ГОСТ 25100-2020)	20 -	20		Газон	2572,4
Шпалеры	8	- Посадка многолетников с мульчированием - Плодородный грунт, В уплотненном состоянии - Грунт земляного полотна, Купл не менее 0,98 (ГОСТ 25100-2020)	40 -	40		Шпалеры из многолетников	203,2

** Площадь покрытия, входящая в площадь застройки.

ВЕДОМОСТЬ БОРТОВОГО КАМНЯ

Графическое обозначение	Наименование	Количество в границах ГПЗУ, м.п.	Количество за границами ГПЗУ, м.п. Участок 1	Участок 2	Всего	Примечание
	Гранитный бортовой камень КБрпГП1 (15.30.100) ГОСТ 32018-2012 на бетонном основании с превышением 150 мм над дорогой	74,9	7	17	24	ООО "НСС" (или аналог)
	Гранитный бортовой камень КБрпГП1 (15.30.100) ГОСТ 32018-2012 на бетонном основании у клумб с превышением 125 мм над тротуром.	321	0	0	0	
	Гранитный бортовой камень КБрпГП1 (15.30.100) ГОСТ 32018-2012 на бетонном основании вполелевый у основания пандуса.	67	0	2	2	
	Гранитный бортовой камень КБрпГП1 (15.30.100) ГОСТ 32018-2012 на бетонном основании пониженный.	46	0	2	2	
	Всего:	1193	7	21	28	
	Бортовой камень БР 50.20.5 на бетонном основании	2123	1	12	13	
	Гранитный бортовой камень КБрпГП3 (60.20.100) ГОСТ 32018-2012 на бетонном основании	8	0	0	0	

ЭКСПЛИКАЦИЯ ЗДАНИЙ И СООРУЖЕНИЙ

Номер на плане	Наименование	Примечание
1	Жилой дом. Строение 1	Проектируемый
2	Жилой дом. Строение 2	Проектируемый
3	Жилой дом. Строение 3	Проектируемый
ТП	Площадка под размещение ТП	По отдельному проекту
РТП	Площадка под размещение РТП	По отдельному проекту
	Шкаф АПП НО	Заводского изготовления

ЭКСПЛИКАЦИЯ ПЛОЩАДОК

Обозначение на плане	Наименование	Примечание
(ПО)	Площадка для отдыха	
(ДП)	Детские площадки	
(СП)	Спортивные площадки	
(ТБО)	Площадки ТБО	

УСЛОВНЫЕ ОБОЗНАЧЕНИЯ

Условное обозначение	Наименование
	Граница земельного участка по ГПЗУ № РФ-77-4-53-3-68-2023-6549-0 от 06.10.23
	Граница дополнительного благоустройства, Участок 1
	Граница дополнительного благоустройства, Участок 2
	Проектируемые здания и сооружения
	Площадка под размещение ТП, РТП (разрабатывается по отдельному проекту)
	Контур подземного паркинга
1	Номер здания по экспликации
(ПО) (ДП) (СП) (ТБО)	Площадка отдыха; Площадка детские; Площадки спортивные; Площадка ТБО
/	Проектируемые откосы (Откос 1:1,5 / Укрепленный откос 1:1)
	Контейнеры для сбора ТБО
	Санитарно-защитные разрывы
	Открытые автостоянки, в том числе для МГН
	Место расположения пандуса на пересечении пешеходных путей и проезжей части
	Тактильная плитка
	Дождеприемная решетка
	Место установки шлагбаума
	Водоотводный лоток
	Площадки для установки пожарной техники
	Гранитный бортовой камень КБрпГП1 15.30.100 по проезам
	Гранитный бортовой камень КБрпГП1 15.30.100 у клумб
	Гранитный бортовой камень КБрпГП1 15.30.100 вполелевый
	Гранитный бортовой камень КБрпГП1 15.30.100 пониженный
	Бортовой камень БР 50.20.5 садовый
	Гранитный бортовой камень КБрпГП3 20.60.100
	Проезды, стоянки с асфальтобетонным покрытием (проезд и подъезд для пожарной техники, рассчитанный на максимальную нагрузку от пожарной техники)
	Тротуары с возможностью проезда пож. техники с покрытием из плитки (проезд и подъезд для пожарной техники, рассчитанный на максимальную нагрузку от пожарной техники)
	Тротуары, отмостка с покрытием из плитки
	Отмостка ТП с асфальтобетонным покрытием (по отдельному проекту)
	Покрытие из бетонной плитки на входных группах
	Детские и спортивные площадки с покрытием из резиновой крошки
	Покрытие из речного песка в песочнице
	Проектируемое озеленение – газон / цветники / живые изгороди
	Въезд/выезд на территорию
	Въезд/выезд в подземный паркинг
	Проектируемые опоры освещения
	Пожарный гидрант
	Шумозащитное ограждение с калиткой

Примечание:

1 – В работе использованы планшеты: D-XX-5;10,6,11

2 – Действующие проекты нанесены по состоянию на 25.10.2023г.

3 – Положение электрических кабелей проверено по материалам МКС –филиала ПАО "Россети Московский регион" Зам.рук. Обсянниковым М.С. 25.10.2023г.

4 – Подземные инженерные коммуникации нанесены на инженерно-топографический план по данным Сводного плана по состоянию на 25.10.2023г. (Заявка ИСП-003899-2023 от 20.10.23г.)

5 – Линии градостроительного регулирования нанесены по данным Москомархитектуры (Заявка ЛПР-8873-2023 от 20.10.2023г.)

Срок действия инженерно-топографического плана – 3 года с момента изготовления (п.1.4., Раздел II постановления Правительства Москвы от 19.05.2015 N284-ПП «Об утверждении порядка оформления ордеров (разрешений) на проведение земляных работ, установку временных ограждений, размещение временных объектов в городе Москве»)

Система координат – МСК Москвы
Система высот – Московская

Изм.	Кол.уч.	Лист	N док.	Подп.	Дата	0077-22.ИГДИ			
						«Жилой дом с инженерными сетями, подземной автостоянкой и благоустройством территории по адресу: г. Москва, внутригородское муниципальное образование Покровское-Стрешнево, Строительный проезд, земельный участок 9/13 (Строительный проезд, вл. 9) (Северо-Западный административный округ)»			
Пол.Работы		Голомазов			27.01.23	Заказчик ООО "ГПИ-РЕНОВАЦИЯ"	Стадия	Лист	Листов
Разработал		Шарова			27.01.23		П	1	1
Проверил		Обсянников			27.01.23				
Нач.отдела		Ежмурова			27.01.23	Инженерно-топографический план Масштаб 1:500	ООО "Вершина-Инженерные изыскания"		

Примечание:

1 – В работе использованы планшеты: D-XX-5;6,7,10,11

2 – Действующие проекты нанесены по состоянию на 19.07.2023г.

3 – Положение электрических кабелей проверено по материалам МКС –филиала ПАО "Россети Московский регион" Зам.рук. Обсянниковым М.С. 19.07.2023г.

4 – Подземные инженерные коммуникации нанесены на инженерно-топографический план по данным Сводного плана по состоянию на 19.07.2023г. (Заявка ИСП-002547-2023 от 13.07.2023г.)

5 – Линии градостроительного регулирования нанесены по данным Москомархитектуры (Заявка ЛПР-5531-2023 от 12.07.2023г.)

Срок действия инженерно-топографического плана – 3 года с момента изготовления (п.1.4., Раздел II постановления Правительства Москвы от 19.05.2015 N284-ПП «Об утверждении порядка оформления ордеров (разрешений) на проведение земляных работ, установку временных ограждений, размещение временных объектов в городе Москве»)

Система координат – МСК Москвы
Система высот – Московская

Изм.	Кол.уч.	Лист	N док.	Подп.	Дата	0178-23.ИГДИ			
						«Жилые и Нежилые помещения, Машино-места входят в состав Многоквартирного дома по ориентировочному адресу: г. Москва, внутригородское муниципальное образование Покровское-Стрешнево, Строительный проезд, земельный участок 9/13 (Строительный проезд, вл. 9) (Северо-Западный административный округ)»			
Пол.Работы		Голомазов			26.10.23	Заказчик ООО «ГПИ-РЕНОВАЦИЯ»	Стадия	Лист	Листов
Разработал		Костылева			26.10.23		П	1	2
Проверил		Митякова			26.10.23				
Ген.директор		Обсянников			26.10.23	Инженерно-топографический план Масштаб 1:500	ООО "Вершина-Инженерные изыскания"		

Примечание:

1 – В работе использованы планшеты: D-XX-5;6,7,10,11

2 – Действующие проекты нанесены по состоянию на 19.07.2023г.

3 – Положение электрических кабелей проверено по материалам МКС –филиала ПАО "Россети Московский регион" Зам.рук. Обсянниковым М.С. 19.07.2023г.

4 – Подземные инженерные коммуникации нанесены на инженерно-топографический план по данным Сводного плана по состоянию на 19.07.2023г. (Заявка ИСП-002547-2023 от 13.07.2023г.)

5 – Линии градостроительного регулирования нанесены по данным Москомархитектуры (Заявка ЛПР-5531-2023 от 12.07.2023г.)

Срок действия инженерно-топографического плана – 3 года с момента изготовления (п.1.4., Раздел II постановления Правительства Москвы от 19.05.2015 N284-ПП «Об утверждении порядка оформления ордеров (разрешений) на проведение земляных работ, установку временных ограждений, размещение временных объектов в городе Москве»)

Система координат – МСК Москвы
Система высот – Московская

Изм.	Кол.уч.	Лист	N док.	Подп.	Дата	0142-23.ИГДИ			
						«Жилые и Нежилые помещения, Машино-места входят в состав Многоквартирного дома по ориентировочному адресу: г. Москва, внутригородское муниципальное образование Покровское-Стрешнево, Строительный проезд, земельный участок 9/13 (Строительный проезд,вл.9) (Северо-Западный административный округ)»			
Пол.Работы		Голомазов			01.08.23	Заказчик ООО "ГПИ-РЕНОВАЦИЯ"	Стадия	Лист	Листов
Разработал		Шарова			01.08.23		П	1	1
Проверил		Обсянников			01.08.23				
Ген.директор		Обсянников			01.08.23	Инженерно-топографический план Масштаб 1:500	ООО "Вершина-Инженерные изыскания"		

Данный план выполнен на топографо-геодезической основе, выполненной ООО "Вершина-Инженерные изыскания":
-заказ №0077-22.ИГДИ от 27.01.23г.;
-заказ №0142-23.ИГДИ от 01.08.23г.
ООО "ГПИ-МФС" подтверждает полное соответствие данного плана подлиннику, выполненному ООО "Вершина-Инженерные изыскания".

ГИП Куликов А.А.

Изм.	Кол.уч.	Лист	N док.	Подп.	Дата	1200-1222-ЕПД-ПЗУ1-ГЧ			
Разраб.		Дьякон			08.23	«Жилой дом с инженерными сетями, подземной автостоянкой и благоустройством территории по адресу: г. Москва, внутригородское муниципальное образование Покровское-Стрешнево, Строительный проезд, земельный участок 9/13 (Строительный проезд, вл. 9) (Северо-Западный административный округ)»			
Гл. спец.		Ботвиновская			08.23		Стадия	Лист	Листов
							П	2	
Н. контр.		Кувшинов			08.23	Схема планировочной организации земельного участка М 1:500	МФС Генеральный Подрядчик		
ГИП		Куликов			08.23				

Формат А0