



Ведомость элементов озеленения

Поз.	Наименование породы и вида насаждения	Возраст	Кол.	Примечание
1	Газон обыкновенный с миксоловом (1 этап)	л	4882,7м <sup>2</sup>	
		м	3522,12м <sup>2</sup>	
			1794,6м <sup>2</sup>	
2	Газон усиленный		670,0м <sup>2</sup>	
			434,0м <sup>2</sup>	
			236,0м <sup>2</sup>	

Ведомость малых архитектурных форм и оборудования

№ п/п	Условная обозначение	Наименование	Кол. (шт.)	Примечание
1	1212	Урна	23	КАТАЛОГ ДЕТСКОГО ОБОРУДОВАНИЯ КОЛ
2	2213	Диван	6	
3	2604	Стол	1	
4	4193	Карусель	1	
5	4307	Домик-беседка	1	
6	4118	Качалка на площадке	1	
7	6108	Детский спортивный комплекс	1	
8	6723	Спираль-вертикальная	1	
9	6706	Бум	1	
10		Масоронтейер, V=1,0 м <sup>3</sup>	4	КАТАЛОГ ДЕТСКОГО ОБОРУДОВАНИЯ КОЛ
11	6108	Детский спортивный комплекс	1	
12	5304	Детский игровой комплекс	1	
13	6730	Лаван	1	
14	6499	Гимнастический городок	1	
15	4237	Песочница	1	
16	7514	Тренажер	1	
17	5105	Детский игровой комплекс	1	
18	7526	Тренажер	1	
19	7544	Тренажер	1	
20	6305	Детский спортивный комплекс	1	

Детский игровой комплекс

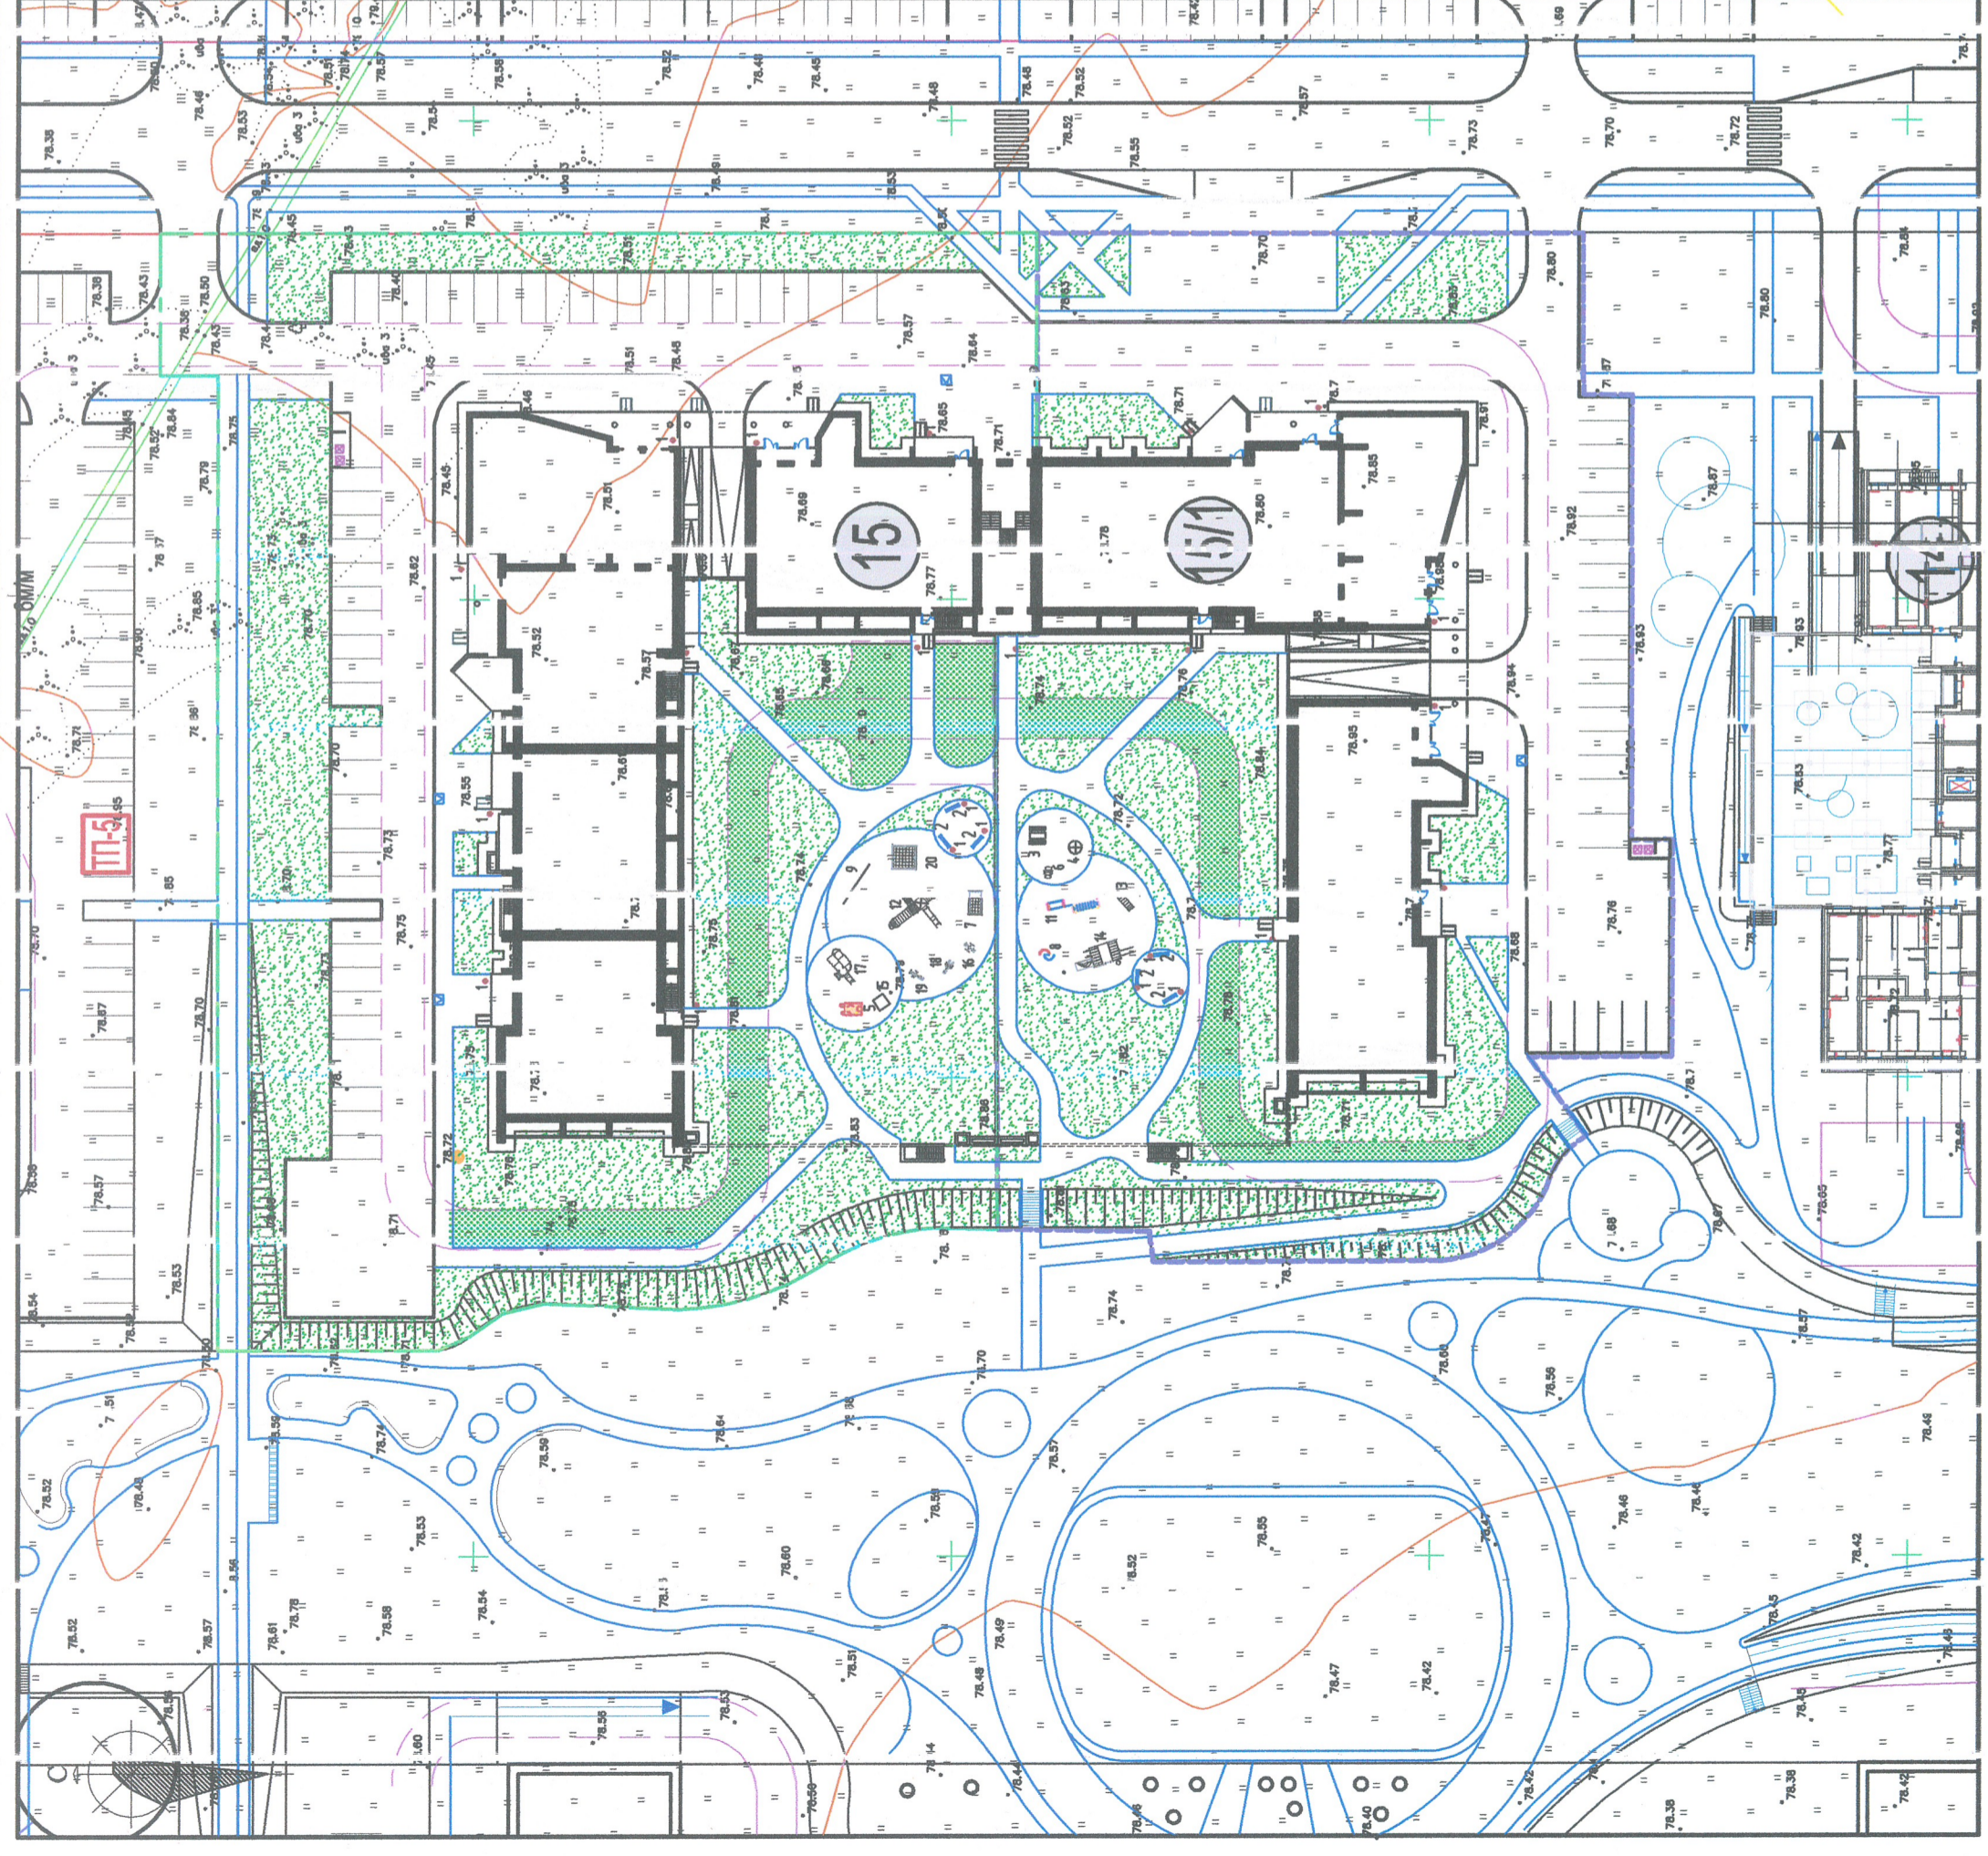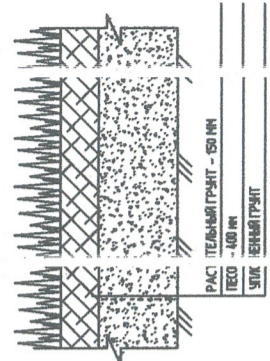

Изм.		№ док.	Лист	Попр.	Дата
Разработал	Киселев	10	1		
Проверил	Скрипчик	10	1		
Рук. проекта	Скрипчик	10	1		
ГАП	Попов	10	1		
ГИП	Белозоб	10	1		
Н. комп.	Неделкин	10	1		

Жилой комплекс №5 с административными помещениями и магазином в п. Кисляки, мкр. "Левобережный", Токского района, Токской области

Новое строительство

СХЕМА ПЛАНОВОЙ ОРГАНИЗАЦИИ ЗЕМЕЛЬНОГО УЧАСТКА № 1500

ООО "АКМ-3"