

Градостроительный план земельного участка

Градостроительный план земельного участка №

Р Ф — 4 5 — 2 — 0 1 — 0 — 0 0 — 2 0 2 3 — 0 0 5 1

Градостроительный план земельного участка подготовлен на основании

заявления ООО «Специализированный застройщик «ГРАД» от 06.02.2023 г. № 75.0-38а

(реквизиты заявления правообладателя земельного участка, иного лица в случае, предусмотренном частью 1.1 статьи 57.3 Градостроительного кодекса Российской Федерации, с указанием ф. и. о. заявителя — физического лица, либо реквизиты заявления и наименование заявителя — юридического лица о выдаче градостроительного плана земельного участка)

Местонахождение земельного участка

Курганская область

(субъект Российской Федерации)

город Курган

(муниципальный район или городской округ)

(поселение)

Описание границ земельного участка:

Обозначение (номер) характерной точки	Перечень координат характерных точек в системе координат, используемой для ведения Единого государственного реестра недвижимости	
	X	Y
1	439387.77	2378242.79
2	439370.45	2378262.34
3	439392.36	2378281.74
4	439368.38	2378308.83
5	439413.89	2378349.29
6	439404.73	2378358.49
7	439260.36	2378230.37
8	439208.99	2378146.41
9	439223.89	2378132.5
10	439228.38	2378136.48
11	439318.43	2378216.25
12	439335.74	2378196.71
1	439387.77	2378242.79

Кадастровый номер земельного участка (при наличии) или в случае, предусмотренном частью 1.1 статьи 57.3 Градостроительного кодекса Российской Федерации, условный номер образуемого земельного участка на основании утвержденных проекта межевания территории и (или) схемы расположения земельного участка или земельных участков на кадастровом плане территории
45:25:020501:260

Площадь земельного участка 12374 кв. м.

Информация о расположенных в границах земельного участка объектах капитального строительства



Объекты капитального строительства отсутствуют.

Информация о границах зоны планируемого размещения объекта капитального строительства в соответствии с утверждённым проектом планировки территории (при наличии)

Обозначение (номер) характерной точки	Перечень координат характерных точек в системе координат, используемой для ведения Единого государственного реестра недвижимости	
	X	Y
-	-	-

Чертеж градостроительного плана земельного участка

СИТУАЦИОННЫЙ ПЛАН М 1:10000

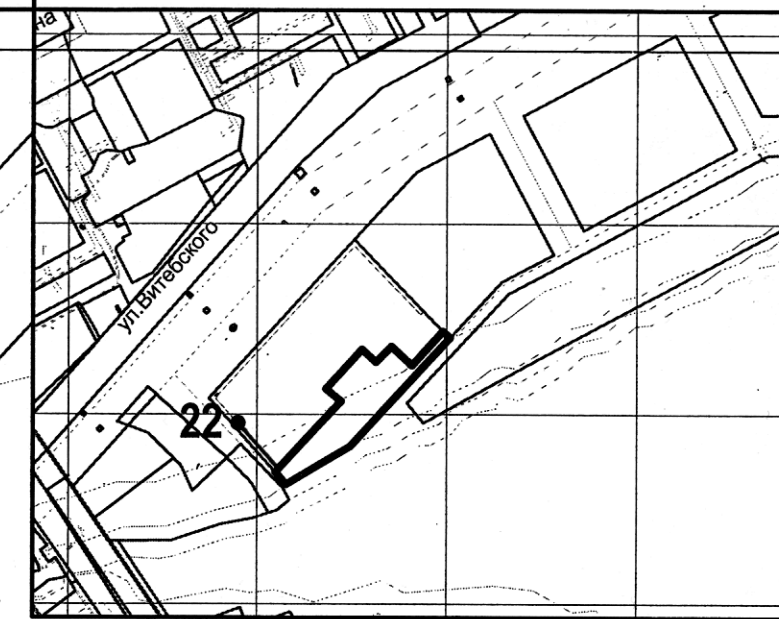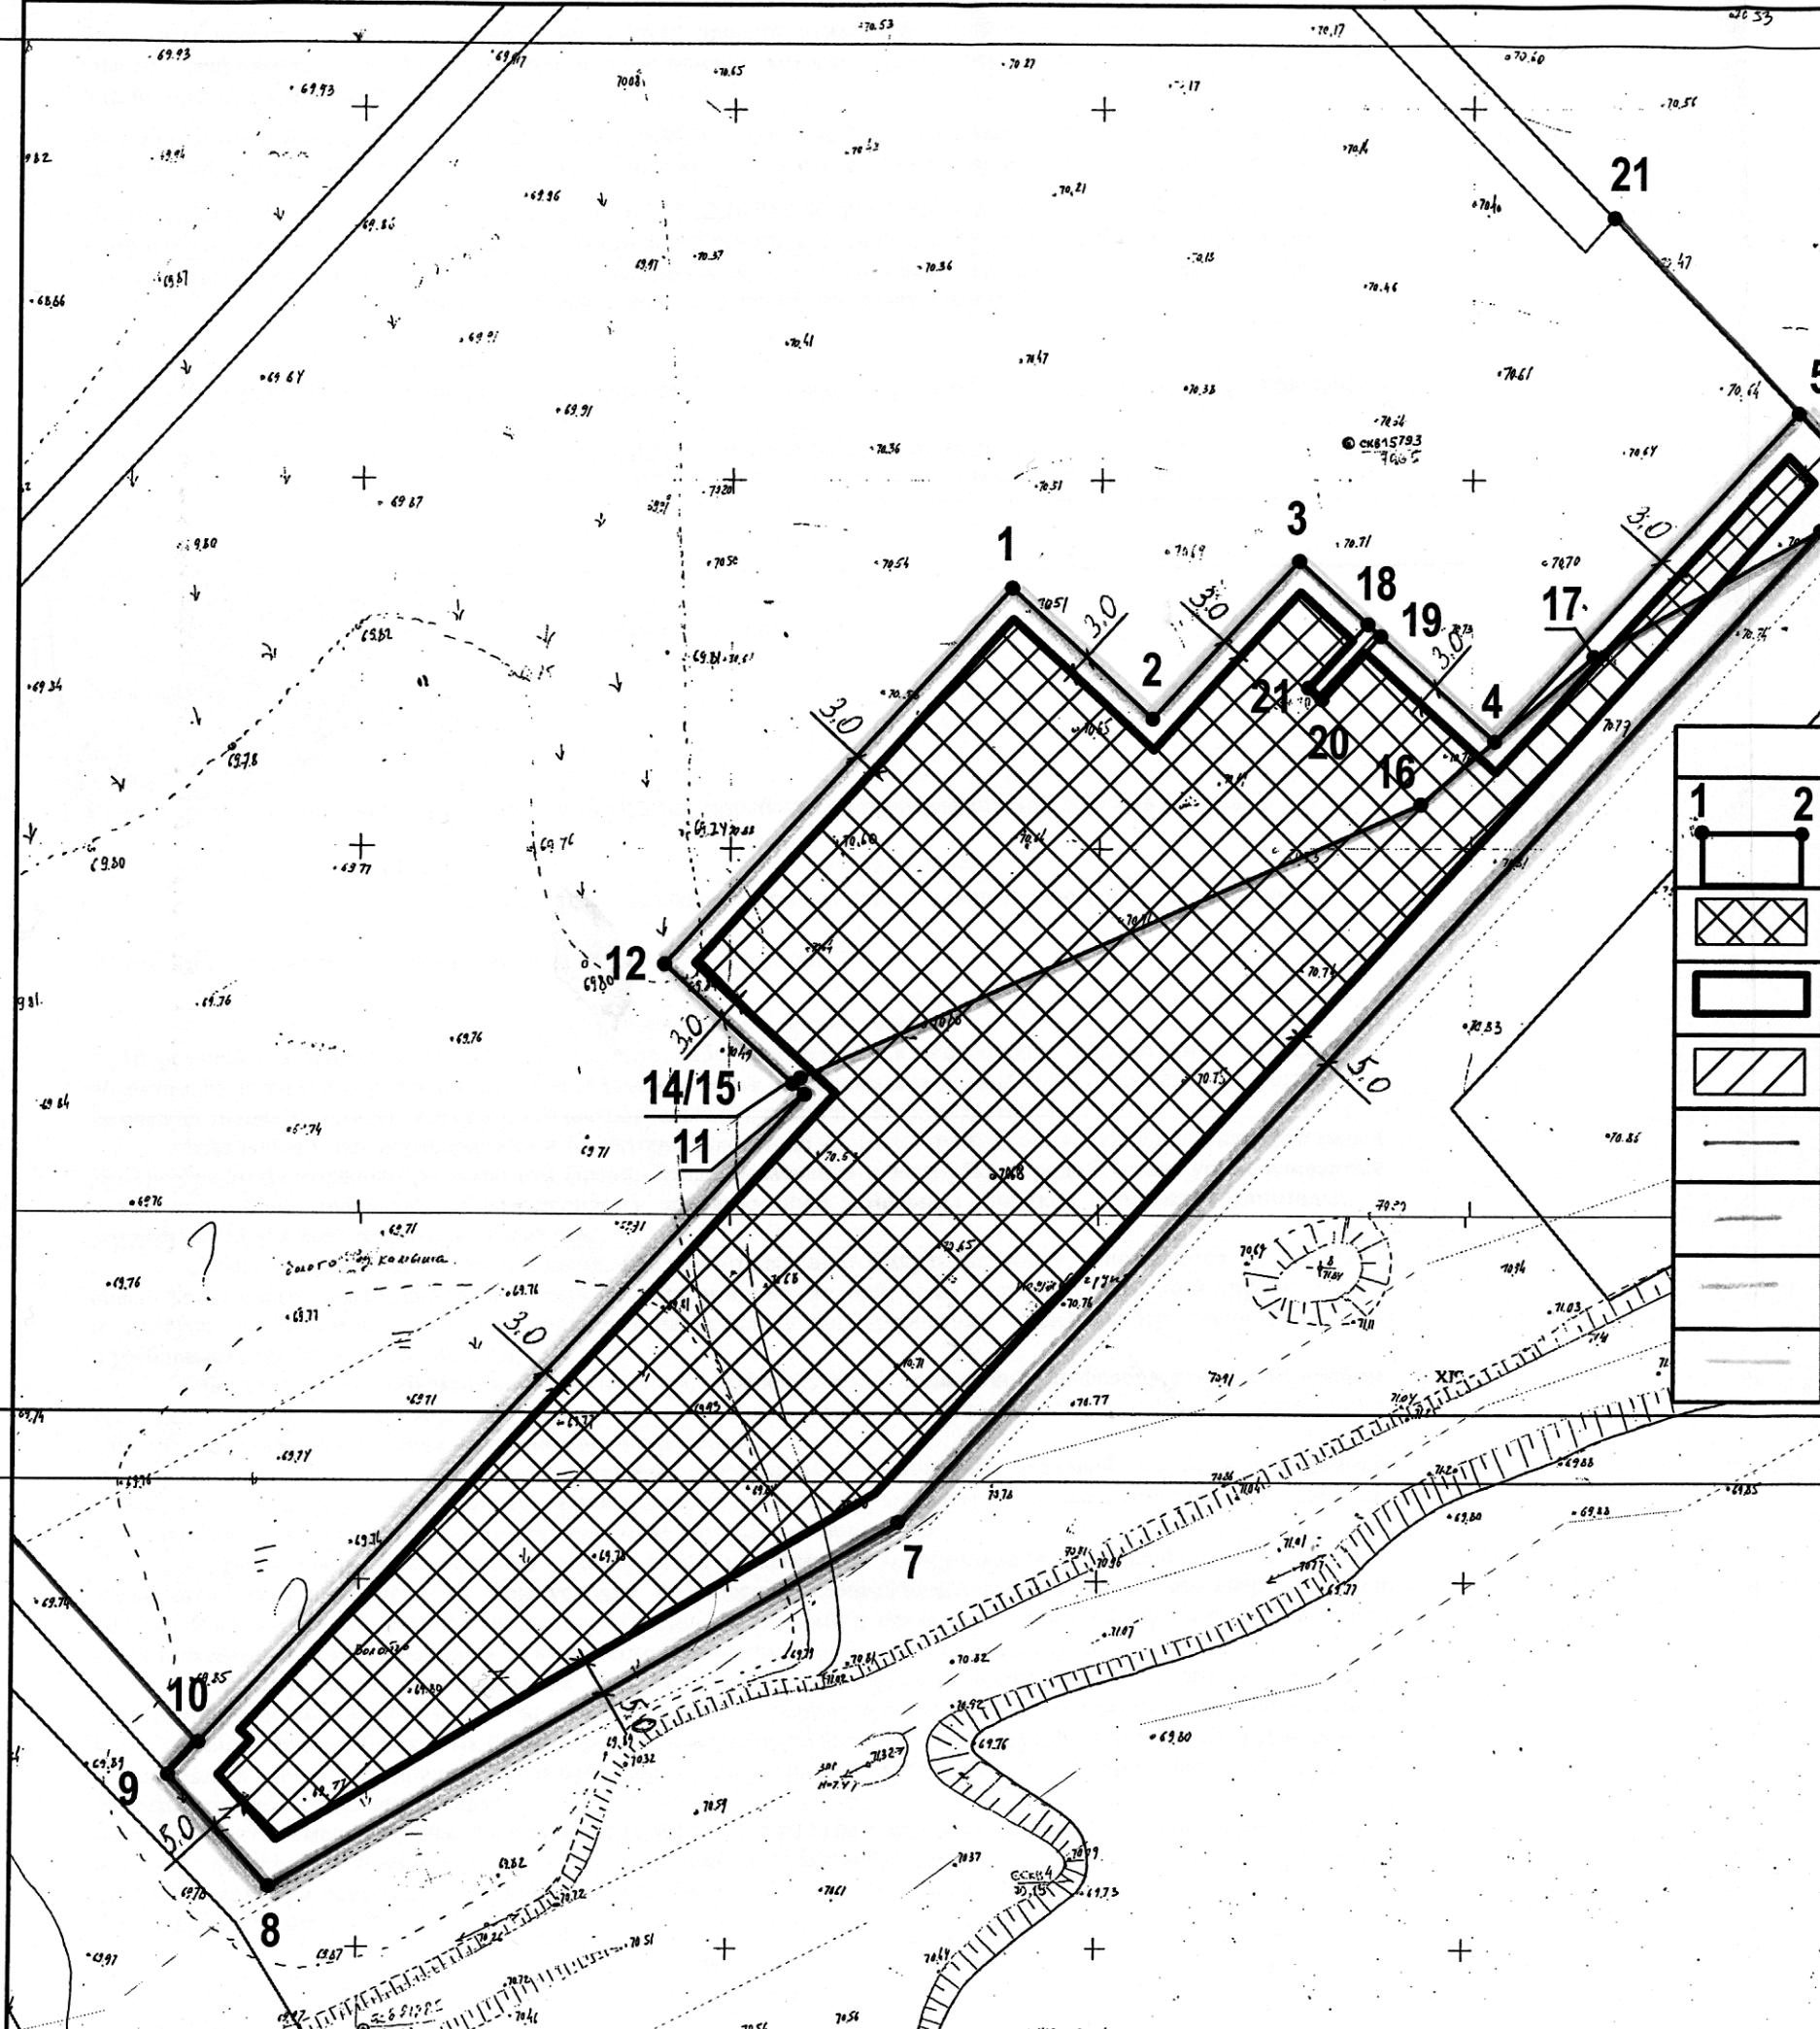

Условные обозначения

1	2	Границы земельного участка
		Места допустимого размещения объектов капитального строительства
		Минимальные отступы от границ земельного участка
		Публичный сервитут
		Красная линия
		Водоохранная зона реки Черная
		Зона затопления территории г. Курган
		Приаэродромная территория аэродрома Курган (45:00-6.190, 45:00-6.192, 45:00-6.193, 45:00-6.194, 45:00-6.195)

Департамент архитектуры, строительства и земельных отношений Администрации города Кургана			
Зав. отделом ПРГ	Егорова Е.А.		Масштаб 1:1000 В 1 сантиметре 10 метров 10 20 30
Зав. отделом ИСОГД	Меньщиков А.И.		
Старш. инспектор	Стешенко Н.А.		

Реквизиты проекта планировки территории и (или) проекта межевания территории в случае, если земельный участок расположен в границах территории, в отношении которой утверждены проект планировки территории и (или) проект межевания территории

Постановление Администрации города Кургана от 16.04.2021 г. № 2462 «Об утверждении проекта межевания для комплексного освоения территории в целях жилищного строительства по ул. Витебского, № 5 города Кургана»

Постановление Администрации города Кургана от 21.12.2020 г. № 7732 «Об утверждении проекта планировки для комплексного освоения территории в целях жилищного строительства по ул. Витебского, № 5 города Кургана»

(указывается в случае, если земельный участок расположен в границах территории в отношении которой утверждены проект планировки территории и (или) проект межевания территории)

Градостроительный план подготовлен

Юшковой Ниной Владимировной – директором Департамента архитектуры, строительства и земельных отношений Администрации города Кургана

Департамент архитектуры, строительства и земельных отношений Администрации города Кургана

(ф.и.о., должность уполномоченного лица, наименование органа или организации)



Юшкова
(подпись)

Н.В. Юшкова /
(расшифровка подписи)

Дата выдачи: 02.2023 г.
(ДД.ММ.ГГГГ)

Чертеж градостроительного плана земельного участка разработан на топографической основе в масштабе

(1: 1000), выполненной _____ не установлена
(дата, наименование организации подготовившей топографическую основу)

Чертеж градостроительного плана земельного участка разработан

(дата, наименование организации)

2. Информация о градостроительном регламенте либо требованиях к назначению, параметрам и размещению объекта капитального строительства на земельном участке, на который действие градостроительного регламента не распространяется или для которого градостроительный регламент не устанавливается:

Земельный участок расположен в территориальной зоне «Зона застройки многоэтажными жилыми домами (Ж 3)». Градостроительным регламентом Правил землепользования и застройки города Кургана устанавливаются следующие общие требования к разрешенному использованию земельных участков и объектов капитального строительства для всех территориальных зон:

- виды разрешенного использования, предусматривающие жилую застройку, допускаются при условии обеспечения планируемой жилой застройки объектами коммунальной, транспортной, социальной инфраструктур и доступа на территорию общего пользования, соблюдения требований федерального законодательства о требованиях пожарной безопасности.

Обеспеченность объектами коммунальной, транспортной, социальной инфраструктур, соблюдение требований федерального законодательства о требованиях пожарной безопасности в границах территории обосновывается документацией по планировке территории.;

- в границах зон с особыми условиями использования территорий правовой режим использования и застройки земельного участка определяется градостроительными регламентами и совокупностью ограничений, установленных в соответствии с законодательством Российской Федерации;

- при наличии на земельном участке сетей инженерных коммуникаций разрешенное использование земельного участка допускается при условии соблюдения минимальных расстояний от инженерных сетей до зданий и сооружений, установленных строительными нормами и правилами. Строительство в охранных зонах сетей инженерных коммуникаций (или вынос сетей) возможно по согласованию с владельцами этих сетей;

- не допускается использование земельного участка и объекта капитального строительства видом разрешенного использования и отклонение от предельных параметров разрешенного строительства, приводящие к нарушению правил благоустройства, противопожарных требований, требований технических регламентов, строительных норм и правил, местных нормативов градостроительного проектирования, санитарно – эпидемиологических правил и норм;

- использование земельного участка или объекта капитального строительства видом разрешенного использования, который является условно разрешенным для данной территориальной зоны, допускается при условии предоставления разрешения на условно разрешенный вид использования земельного участка или объекта капитального строительства.

2.1. Реквизиты акта органа государственной власти субъекта Российской Федерации, органа местного самоуправления, содержащего градостроительный регламент либо реквизиты акта федерального органа государственной власти, органа государственной власти субъекта Российской Федерации, органа местного самоуправления, иной организации, определяющего, в соответствии с федеральными законами, порядок использования земельного участка, на который действие градостроительного регламента не распространяется или для которого градостроительный регламент не устанавливается

Курганская городская Дума. Решение Курганской городской Думы от 12.12.2018 г. № 203 «Об утверждении Правил землепользования и застройки города Кургана»

2.2. Информация о видах разрешенного использования земельного участка

№ п/п	Наименование вида разрешенного использования	Код вида разрешенного использования**
Основные виды разрешенного использования		
1.	Многоэтажная жилая застройка (высотная застройка)	2.6
2.	Предоставление коммунальных услуг*	3.1.1
Условно разрешенные виды использования		
-		
Вспомогательные виды разрешенного использования		
3.	Обеспечение внутреннего правопорядка	8.3
4.	Благоустройство территории*	12.0.2

*Для видов разрешенного использования земельных участков и объектов капитального строительства предельные параметры разрешенного строительства, реконструкции объектов капитального строительства не подлежат установлению.

** Код вида разрешенного использования – (числовое обозначение) вида разрешенного использования земельного участка согласно классификатору видов разрешенного использования земельных участков.

2.3. Предельные (минимальные и (или) максимальные) размеры земельного участка и предельные параметры разрешенного строительства, реконструкции объекта капитального строительства, установленные градостроительным регламентом для территориальной зоны, в которой расположен земельный участок:

Предельные (минимальные и (или) максимальные) размеры земельных участков, в том числе их площадь			Минимальные отступы от границ земельного участка в целях определения мест допустимого размещения зданий, строений, сооружений, за пределами которых запрещено строительство зданий, строений, сооружений	Предельное количество этажей и (или) предельная высота зданий, строений, сооружений	Максимальный процент застройки в границах земельного участка, определяемый как отношение суммарной площади земельного участка, которая может быть застроена, ко всей площади земельного участка	Требования к архитектурным решениям объектов капитального строительства, расположенным в границах территории исторического поселения федерального или регионального значения	Иные показатели
Длина, м	Ширина, м	Площадь, м ² или га					
1	2	3	4	5	6	7	8
Без ограничений	Без ограничений	См. **	- от границ земельных участков, совпадающих с красными линиями улиц и (или) территориями общего пользования, в том числе улицами, проездами, береговыми линиями – 5 метров; - от границ земельных участков, совпадающих с	См. ***	См. ****	Без ограничений	См. *****

			границами смежного земельного участка – 3 метра *				
--	--	--	---	--	--	--	--

*Требования Правил землепользования и застройки города Кургана к минимальным отступам от границ земельных участков в целях определения мест допустимого размещения зданий, строений, сооружений, за пределами которых запрещено строительство зданий, строений, сооружений, не применяются в отношении земельных участков с видом разрешенного использования «блокированная жилая застройка» в отношении границ, вдоль которых располагаются общие стены с соседними домами.

**** Предельные (минимальные и (или) максимальные) размеры земельных участков**

№ п/п	Вид разрешенного использования	Код	Минимальный размер земельного участка, кв.м.	Максимальный размер земельного участка, кв.м.
1.	Многоэтажная жилая застройка (высотная застройка)	2.6	2000	-

Требования Правил землепользования и застройки города Кургана к предельным минимальным размерам земельного участка не применяются в отношении земельных участков (земель):

- ранее предоставленных на каком-либо виде права (находящихся на ином законном основании) в размерах, менее установленных градостроительными регламентами, в целях их кадастрового учета и государственной регистрации прав на них в указанных размерах;
- ранее предоставленных на каком-либо виде права (находящихся на ином законном основании) и расположенных в сложившейся застройке, не позволяющей при образовании земельного участка или уточнении границ земельного участка соблюдения требования к предельным минимальным размерам земельного участка в целях их кадастрового учета и государственной регистрации прав на них в указанных размерах;
- образуемых путем перераспределения ранее предоставленных земельных участков на каком-либо виде права (находящихся на ином законном основании) в размерах, менее установленных градостроительными регламентами, с землями в целях их кадастрового учета и государственной регистрации прав на них в указанных размерах;
- образуемым для эксплуатации и обслуживания существующего объекта капитального строительства в сложившейся застройке, не позволяющей при образовании земельного участка под объектом капитального строительства соблюдения требования к предельным минимальным размерам земельного участка в целях их кадастрового учета и государственной регистрации прав на них в указанных размерах;
- образуемым для эксплуатации и обслуживания существующего объекта капитального строительства, и включающих площадь, занимаемую существующим в его границах объектом капитального строительства и площади, обеспечивающие соблюдение установленных Правилами предельных параметров разрешенного строительства, реконструкции объектов капитального строительства;
- образуемым органом местного самоуправления для комплексного освоения земельного участка в целях жилищного строительства.

Требования Правил к предельным максимальным размерам земельного участка не применяются в отношении земельных участков (земель), ранее предоставленных на каком-либо виде права (находящихся на ином законном основании) в размерах, более установленных градостроительными регламентами, в целях их кадастрового учета, государственной регистрации прав на них в указанных размерах, получения разрешения на строительство, реконструкцию объектов капитального строительства на таких земельных участках.

Границы и параметры земельного участка с видом разрешенного использования, предусматривающим размещение объекта капитального строительства, и предоставленного для строительства объекта капитального строительства (за исключением видов «для индивидуального жилищного строительства», «ведение садоводства»), не являются границами и параметрами земельного участка, предоставляемого для эксплуатации и обслуживания такого объекта.

Предельный (максимальный) размер земельного участка, образуемого для эксплуатации и обслуживания объекта капитального строительства, должен включать площадь, занимаемую существующим в его границах объектом капитального строительства, и обеспечивать соблюдение установленных Правилами землепользования и застройки города Кургана предельных параметров разрешенного строительства, реконструкции объектов капитального строительства. В границы образуемого земельного участка не включаются территории общего пользования (проходы, проезды, дороги) и нормативно не обоснованные территории.

Решение Администрации города Кургана в форме постановления, утверждающее параметры земельного участка для обслуживания и эксплуатации существующего объекта капитального строительства, с площадью менее или более предельного (минимального или максимального) размера земельного участка, является документом, подтверждающим соответствие площади земельного участка требованиям Правил землепользования и застройки города Кургана к предельным (минимальным и (или) максимальным) размерам земельных участков.

Отклонение от предельных (минимальных и (или) максимальных) размеров земельных участков, установленных Правилами землепользования и застройки города Кургана, предоставляется решением Администрации города Кургана в форме постановления.

3. Информация о расположенных в границах земельного участка объектах капитального строительства и объектах культурного наследия

3.1. Объекты капитального строительства

№ _____, _____ Не имеется _____,
(согласно чертежу (ам) (назначение объекта капитального строительства, этажность, высотность,
градостроительного плана) (общая площадь, площадь застройки)

инвентаризационный или кадастровый номер _____

3.2. Объекты, включенные в единый государственный реестр объектов культурного наследия (памятников истории и культуры) народов Российской Федерации

№ _____, _____ Информация отсутствует _____,
(согласно чертежу (ам) (назначение объекта культурного наследия, общая площадь, площадь
градостроительного плана) (застройки)

(наименование органа государственной власти, принявшего решение о включении выявленного объекта культурного наследия в реестр, реквизиты этого решения)

регистрационный номер в реестре _____ от _____ (дата)

4. Информация о расчетных показателях минимально допустимого уровня обеспеченности территории объектами коммунальной, транспортной, социальной инфраструктур и расчетных показателях максимально допустимого уровня территориальной доступности указанных объектов для населения в случае, если земельный участок расположен в границах территории, в отношении которой предусматривается осуществление деятельности по комплексному и устойчивому развитию территории:

Информация о расчетных показателях минимально допустимого уровня обеспеченности территории								
Объекты коммунальной инфраструктуры			Объекты транспортной инфраструктуры			Объекты социальной инфраструктуры		
Наименование вида объекта	Единица измерения	Расчётный показатель	Наименование вида объекта	Единица измерения	Расчётный показатель	Наименование вида объекта	Единица измерения	Расчётный показатель
1	2	3	4	5	6	7	8	9
-	-	-	-	-	-	-	-	-
Информация о расчетных показателях максимально допустимого уровня территориальной доступности								
Наименование вида объекта	Единица измерения	Расчётный показатель	Наименование вида объекта	Единица измерения	Расчётный показатель	Наименование вида объекта	Единица измерения	Расчётный показатель
1	2	3	4	5	6	7	8	9
-	-	-	-	-	-	-	-	-

5. Информация об ограничениях использования земельного участка, в том числе если земельный участок полностью или частично расположен в границах зон с особыми условиями использования территорий

1) Зона затопления территории г. Курган. Приказ Нижне-Обского бассейнового водного управления № 182 от 25.11.2019 г. «Об установлении границ зон затопления, подтопления территории, прилегающей к реке Тобол, города Кургана», ст. 67 Водного кодекса РФ. Земельный участок полностью расположен в границах зоны затопления территории г. Курган. В границах зон затопления, подтопления запрещается: размещение новых населенных пунктов и строительство объектов капитального строительства без обеспечения инженерной защиты таких населенных пунктов и объектов от затопления, подтопления; использование сточных вод в целях регулирования плодородия почв; размещение кладбищ, скотомогильников, объектов размещения отходов производства и потребления, химических, взрывчатых, токсичных, отравляющих и ядовитых веществ, пунктов хранения и захоронения радиоактивных отходов; осуществление авиационных мер по борьбе с вредными организмами.

2) Приаэродромная территория аэродрома Курган. Приказ Федерального агентства воздушного транспорта от 01.02.2021 г. № 53-П «Об установлении приаэродромной территории аэродрома Курган».

Земельный участок полностью расположен в границах зон приаэродромной территории аэродрома Курган:
- реестровый номер зоны - 45:00-6.190: приаэродромная территория аэродрома Курган - ограничение использования земельного участка в пределах зоны в соответствии со ст. 47 Воздушного Кодекса РФ;
- реестровый номер зоны - 45:00-6.192: третья подзона приаэродромной территории аэродрома Курган, ограничения использования земельных участков в пределах зоны: запрещается размещать объекты высота которых превышает ограничения, установленные уполномоченным Правительством РФ федеральным органом исполнительной власти при установлении соответствующей приаэродромной территории Федеральным агентством воздушного транспорта. Ограничения высоты размещаемых объектов установлены приказом Минтранса России от 25.08.2015 года № 262 «Об утверждении Федеральных авиационных правил «Требования

предъявляемые к аэродромам, предназначенным для взлета, посадки, руления и стоянки гражданских воздушных судов»;

- реестровый номер зоны - 45:00-6.193: четвертая подзона приаэродромной территории: в соответствии с техническими характеристиками средств радиотехнического обеспечения полетов воздушных судов, обозначенным в аэронавигационном паспорте аэродрома и согласно ICAO EUR DOC 015 Европейский инструктивный материал по управлению зонами ограничения застройки. Третье издание «в границах четвертой подзоны выделены отдельные контура ограничивающие использование земельных участков и осуществления деятельности на высотах от 69.01 м. до 139.01 м.;

- реестровый номер зоны - 45:00-6.194: пятая подзона приаэродромной территории аэродрома Курган – запрещается размещать опасные производственные объекты, определенные Федеральным законом от 21.07.1997 № 116-ФЗ «О промышленной безопасности опасных производственных объектов», не относящиеся к структуре аэропорта, функционирование которых может повлиять на безопасность полетов воздушных судов, исходя из их радиуса максимального поражения;

- реестровый номер зоны - 45:00-6.195: шестая подзона приаэродромной территории аэродрома Курган, запрещается размещать полигоны для твердых бытовых отходов, скотобойни, фермы, скотомогильники, мусоросжигательные и мусороперерабатывающие заводы, объекты сортировки мусора, рыбные хозяйства и прочие объекты способствующие привлечению массового скопления птиц.

3) Водоохранная зона реки Черная, Водный кодекс РФ, ФЗ № 74 от 03.06.2006 г. Земельный участок частично расположен в водоохранной зоне реки Черная, площадь земельного участка, покрываемая зоной с особыми условиями использования территории, составляет 8326 кв. м. В границах водоохранной зоны запрещается использование сточных вод в целях регулирования плодородия почв; размещение кладбищ, скотомогильников, объектов размещения отходов производства и потребления, радиоактивных отходов; осуществление авиационных мер по борьбе с вредными организмами; движение и стоянка транспортных средств, за исключением их движения и по дорогам и стоянки на дорогах и в специально оборудованных местах, имеющих твердое покрытие; размещение автозаправочных станций, складов горюче-смазочных материалов станций технического обслуживания, используемых для технического осмотра и ремонта транспортных средств, осуществление мойки транспортных средств; размещение специализированных хранилищ пестицидов и агрохимикатов, применение пестицидов и агрохимикатов; сброс сточных, в том числе дренажных вод; разведка и добыча общераспространенных полезных ископаемых.

6. Информация о границах зон с особыми условиями использования территорий, если земельный участок полностью или частично расположен в границах таких зон:

Наименование зоны с особыми условиями использования территории с указанием объекта, в отношении которого установлена такая зона	Перечень координат характерных точек в системе координат, используемой для ведения Единого государственного реестра недвижимости		
	Обозначение (номер) характерной точки	X	Y
1	2	3	4
Зона затопления территории г. Курган	-	-	-
Приаэродромная территория аэродрома Курган	-	-	-
Водоохранная зона реки Черная	13	439398.08	2378352.59
	7	439260.36	2378230.37
	8	439208.99	2378146.41
	9	439223.89	2378132.5
	10	439228.38	2378136.48
	11	439318.43	2378216.25
	14	439319.9	2378214.59
	15	439320.67	2378215.64
	16	439359.61	2378299.07
	17	439380.18	2378322.08
13	439398.08	2378352.59	

7. Информация о границах зон действия публичных сервитутов

Постановление Администрации города Кургана от 30.12.2022 г. № 10035 «Об установлении публичного сервитута»

Обозначение (номер) характерной точки	Перечень координат характерных точек в системе координат, используемой для ведения Единого государственного реестра недвижимости	
	X	Y
18	439383.97	2378291.21
19	439382.38	2378293.01
20	439373.61	2378285.23
21	439375.16	2378283.4
18	439383.97	2378291.21

8. Номер и (или) наименование элемента планировочной структуры, в границах которого расположен земельный участок

9. Информация о возможности подключения (технологического присоединения) объектов капитального строительства к сетям инженерно-технического обеспечения (за исключением сетей электроснабжения), определяемая с учетом программ комплексного развития систем коммунальной инфраструктуры поселения, муниципального округа, городского округа (при их наличии), в состав которой входят сведения о максимальной нагрузке в возможных точках подключения (технологического присоединения) к таким сетям, а также сведения об организации, представившей данную информацию

1) Информация ООО «Курганские теплоэнергетические системы» от 09.02.2023 г. № 128 на запрос о предоставлении информации от 06.02.2023 г. № 75.0-38а в связи со значительной удаленностью энергопринимающих установок потребителя от сетей централизованного теплоснабжения, подключение к сетям объектов капитального строительства является нецелесообразным.

2) Информация ПАО «Курганская генерирующая компания» Структурное подразделение «Тепловые сети» от 10.02.2023 г. № 449 на запрос о предоставлении информации от 06.02.2023 г. № 75.0-38а возможность технологического присоединения к тепловым сетям объекта капитального строительства имеется, максимальная нагрузка в возможной точке подключения на 09.02.2023 г. составляет: 0,1 Гкал/ч

3) Информация АО «Водный союз» на запрос о предоставлении информации от 06.02.2023 г. № 75.0-38а на момент подготовки градостроительного плана не поступала.

10. Реквизиты нормативных правовых актов субъекта Российской Федерации, муниципальных правовых актов, устанавливающих требования к благоустройству территории

Решение Курганской городской Думы от 27.03.2019 г. № 52 «Об утверждении Правил благоустройства территории города Кургана»

11. Информация о красных линиях:

Обозначение (номер) характерной точки	Перечень координат характерных точек в системе координат, используемой для ведения Единого государственного реестра недвижимости	
	X	Y
21	439439.57	2378323.56
5	439413.89	2378349.29
6	439404.73	2378358.49
7	439260.36	2378230.37
8	439208.99	2378146.41
9	439223.89	2378132.5
10	439413.89	2378349.29
22	439298.16	2378071.29