
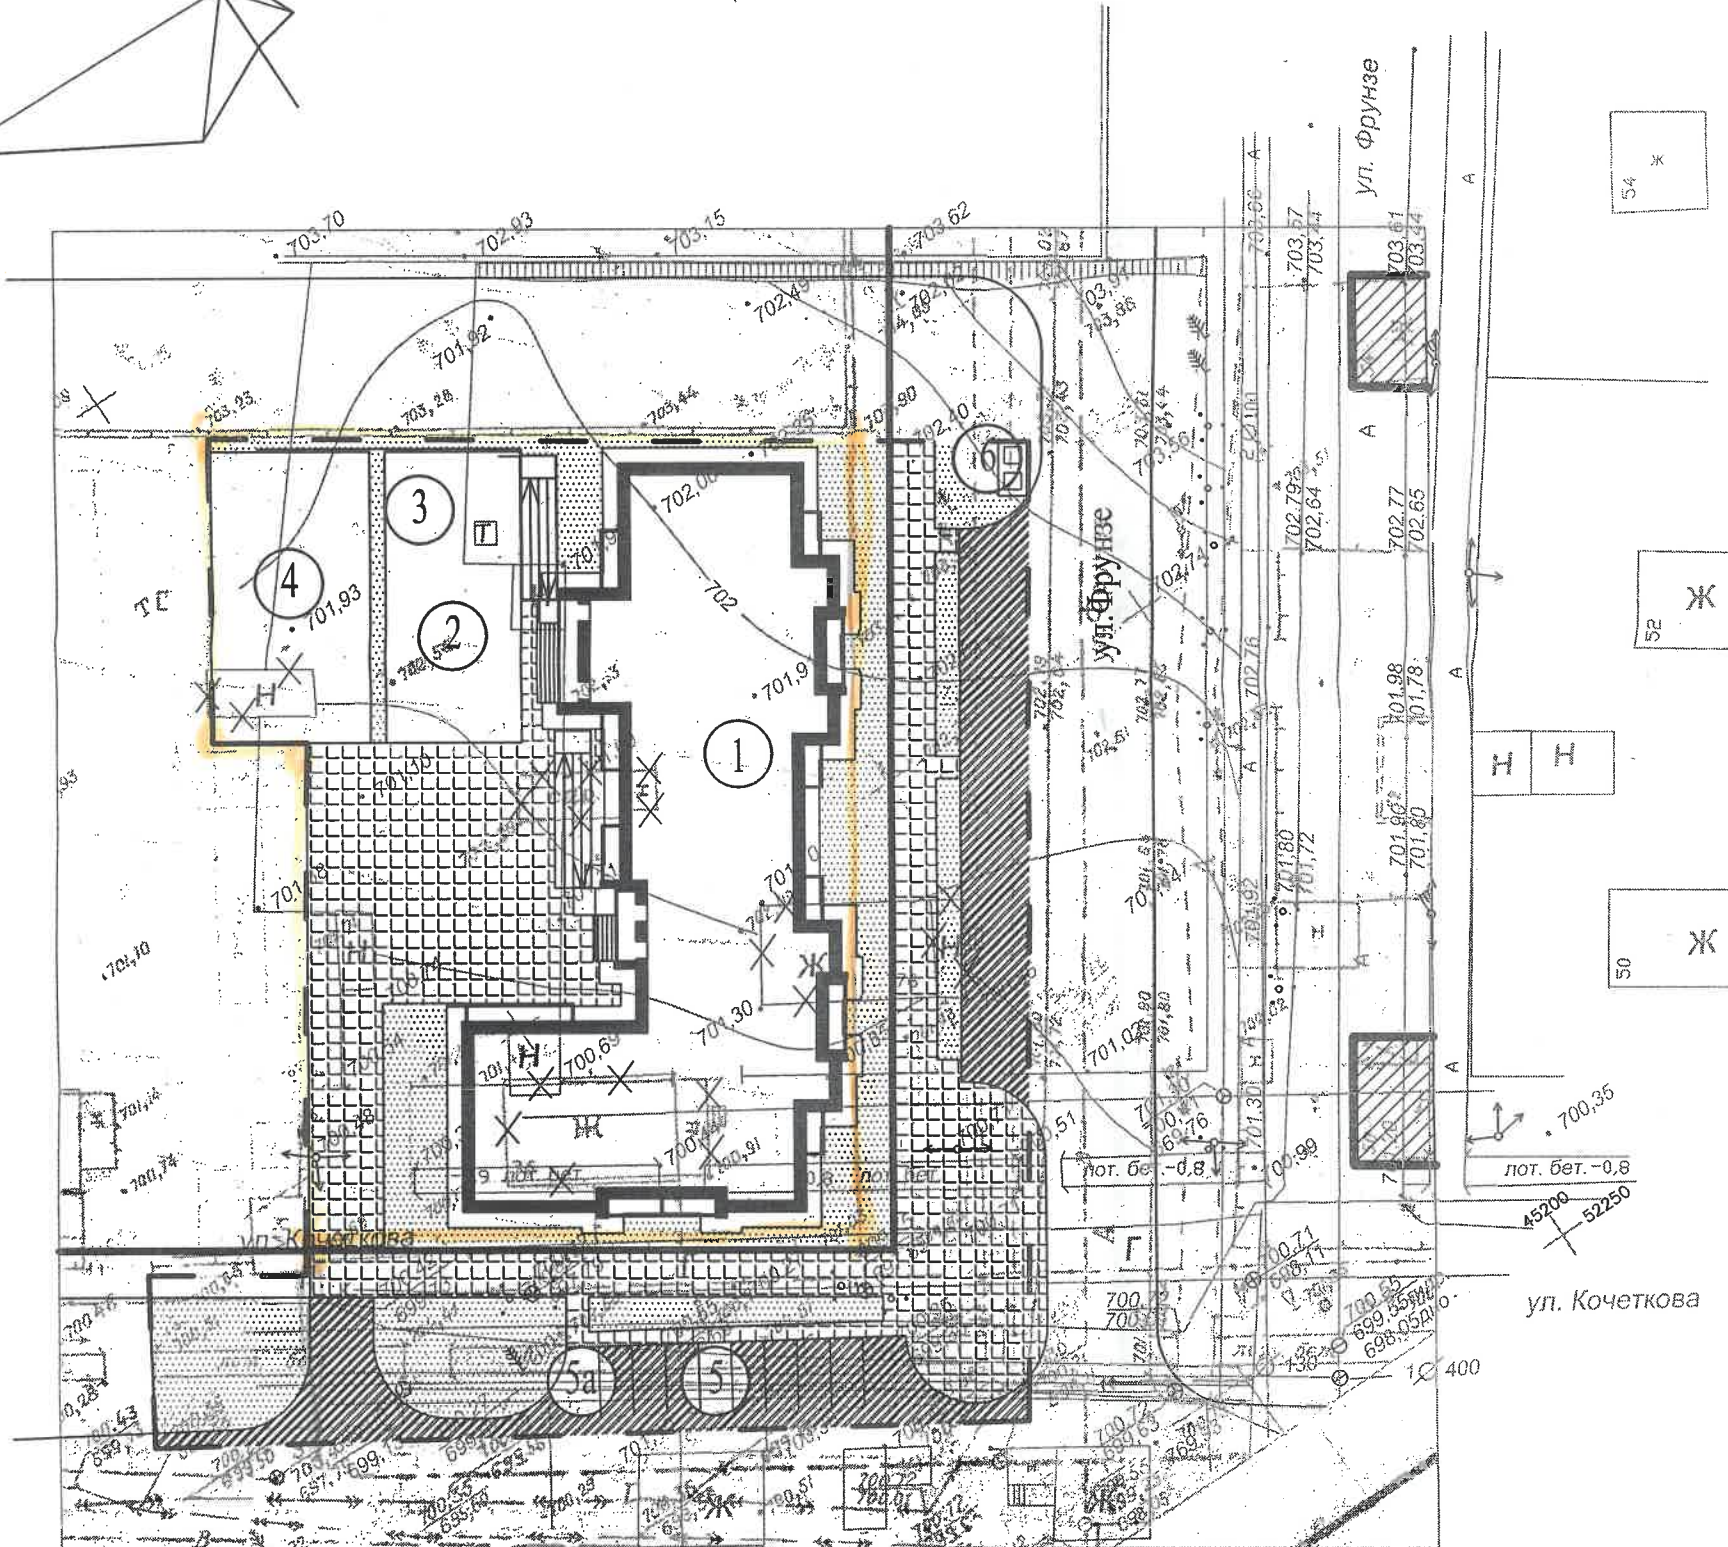






СХЕМА ПЛАНИРОВОЧНОЙ ОРГАНИЗАЦИИ ЗЕМЕЛЬНОГО УЧАСТКА. М1:500.

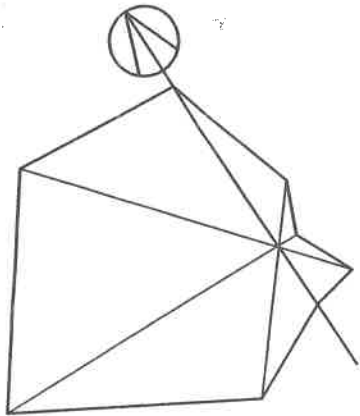

ЭКСПЛИКАЦИЯ ЗДАНИЙ И СООРУЖЕНИЙ

№ по ген.	Наименование	Типовой проект
1	Многоквартирный жилой дом (1 - й этап строительства)	проект.
2	Площадка для отдыха	проект.
3	Детская площадка	проект.
4	Спортплощадка	проект.
5	Автостоянка гостевая	проект.
6	Площадка для мусороконтейнеров	проект.

УСЛОВНЫЕ О

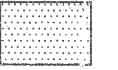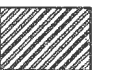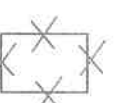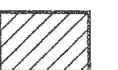

Согласовано

ПР
П
КР
СУ
СН
АС
ПС
ГА