


Условные обозначения

- ▬▬▬▬ Граница участка
- ▬▬▬▬ Граница благоустройства
- ▬▬▬▬ Граница межевания
- 155,9м<sup>2</sup> Общая площадь блокированной секции
- 380 м<sup>2</sup> Площадь участка

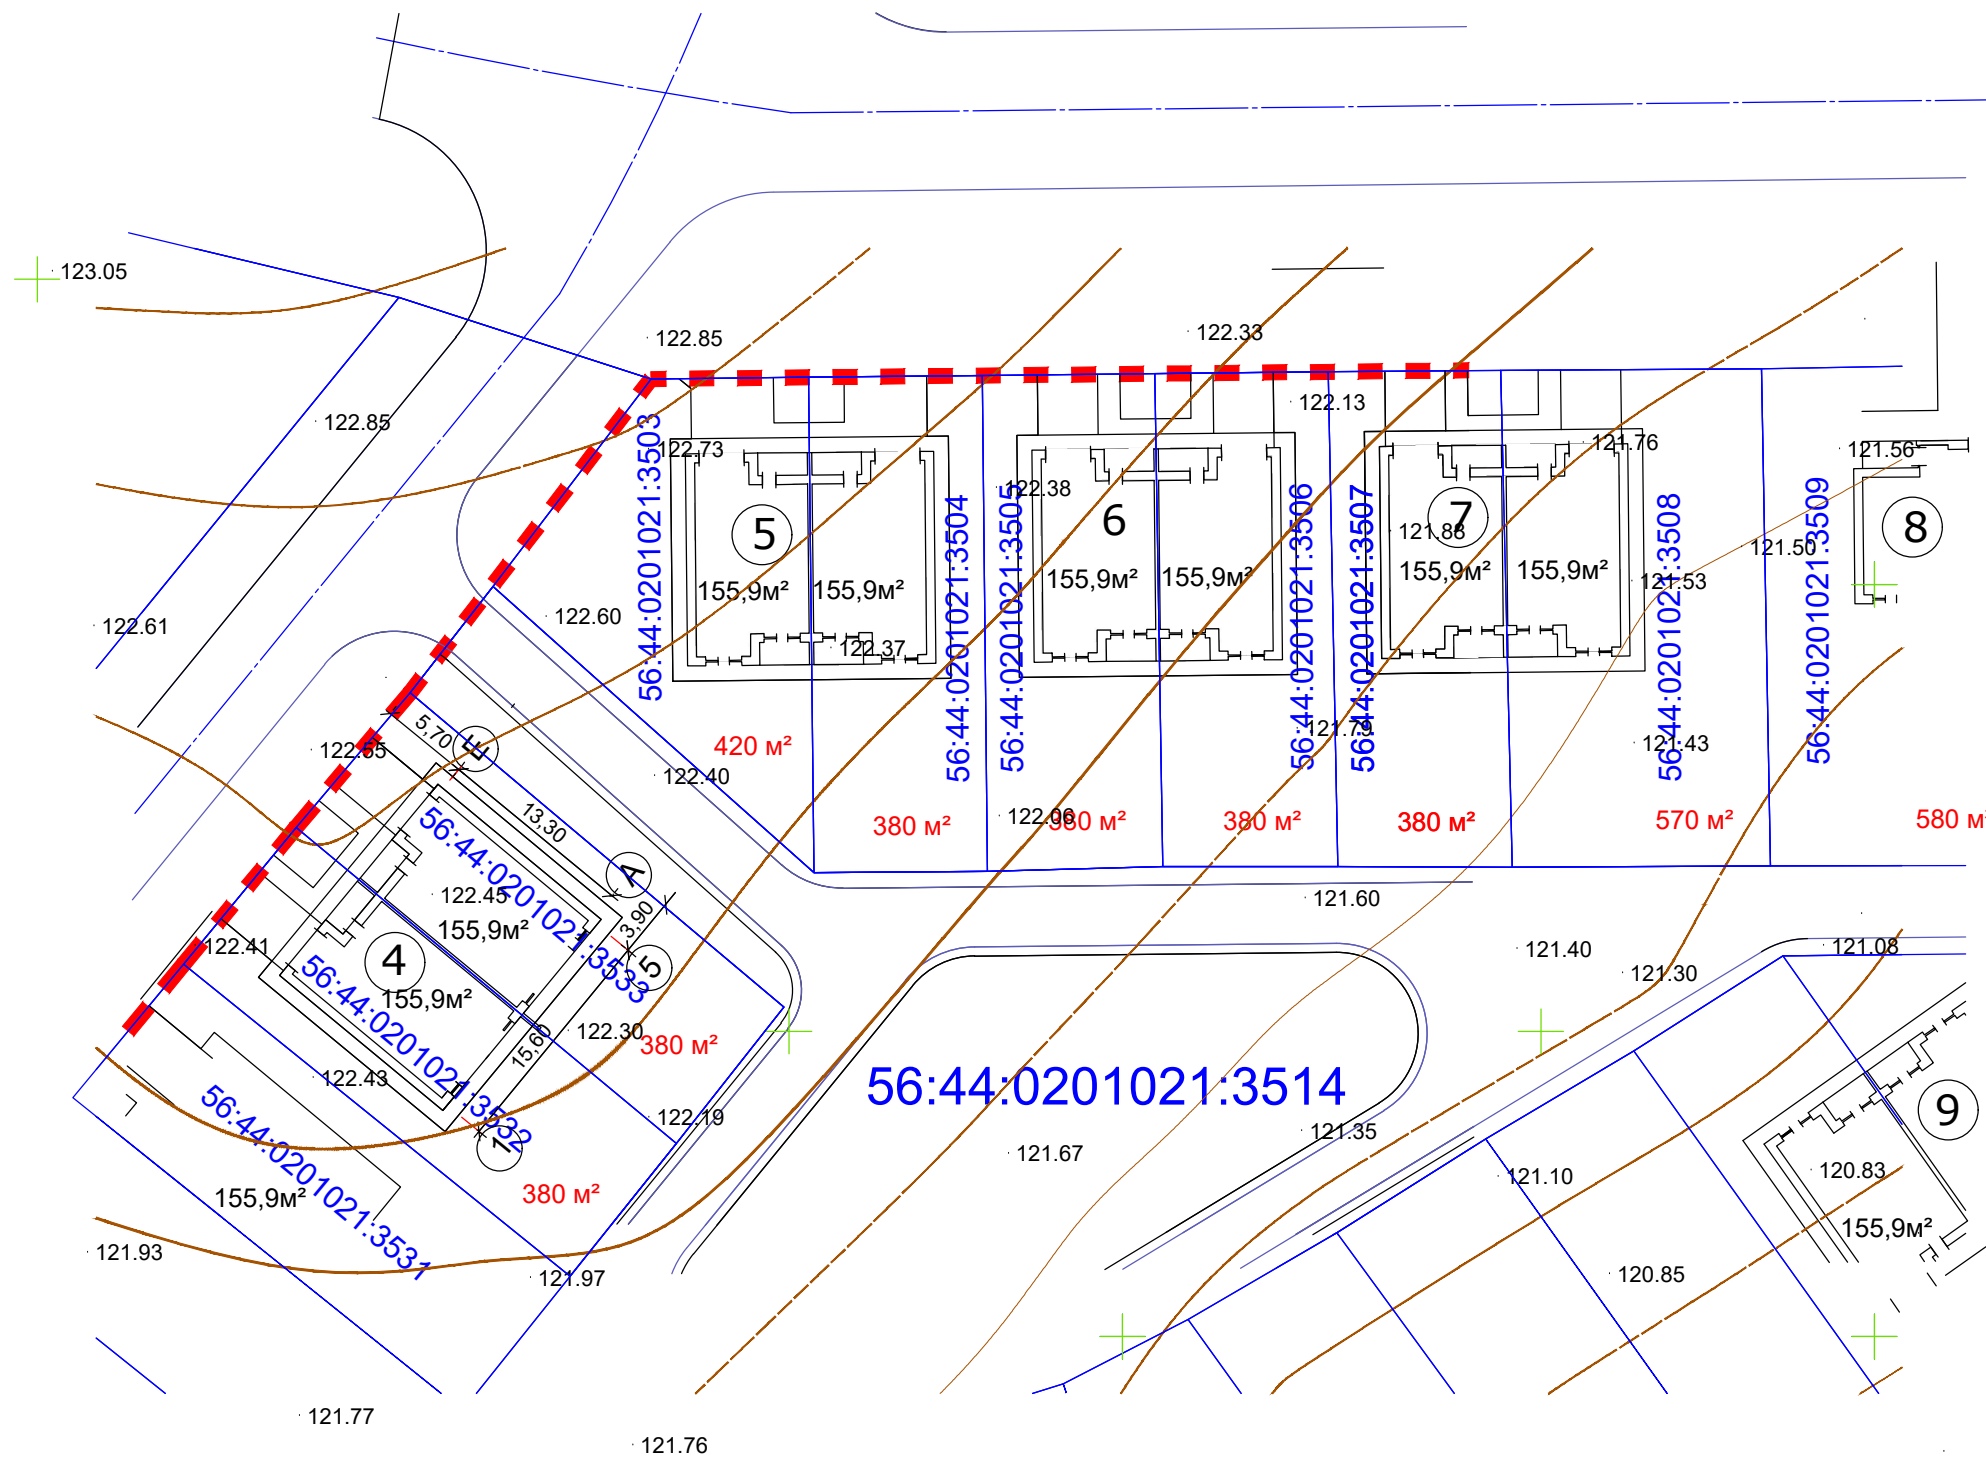


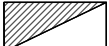

Ведомость жилых и общественных зданий и сооружений


Номер на плане	Наименование и обозначение	Этажность	Количество		Площадь, м²				Строительный объём, м³	
			зданий	квартир	застройки		общая нормируемая		здания	всего
					здания	всего	здания	всего		
1	Блокированный дом №4	2	1		232,65	232,65	311,8	311,8	1 977,53	1 977,53

						16.02.23-01-04-ПЗУ		
						г. Оренбург, п. Ростоши		
						1 очередь строительства. Жилой дом блокированного типа №4.		
						4 этап строительства		
Изм.	Кол.уч.	Лист	№ док.	Подпись	Дата			
Исполнит.	Кузьменко		[Подпись]					
						Стадия		
						Лист		
						Листов		
						п		
						1		
						Листов		
						Разбивочный план		
						М1:500		
						ООО "ПРОМЕТЕЙ"		

План благоустройства и озеленения  
М1:500

Условные обозначения

-  Граница участка
- 155,9м<sup>2</sup>    Общая площадь блокированной секции
- 380 м<sup>2</sup>    Площадь участка
-  Асфальт
-  Газон жилых групп

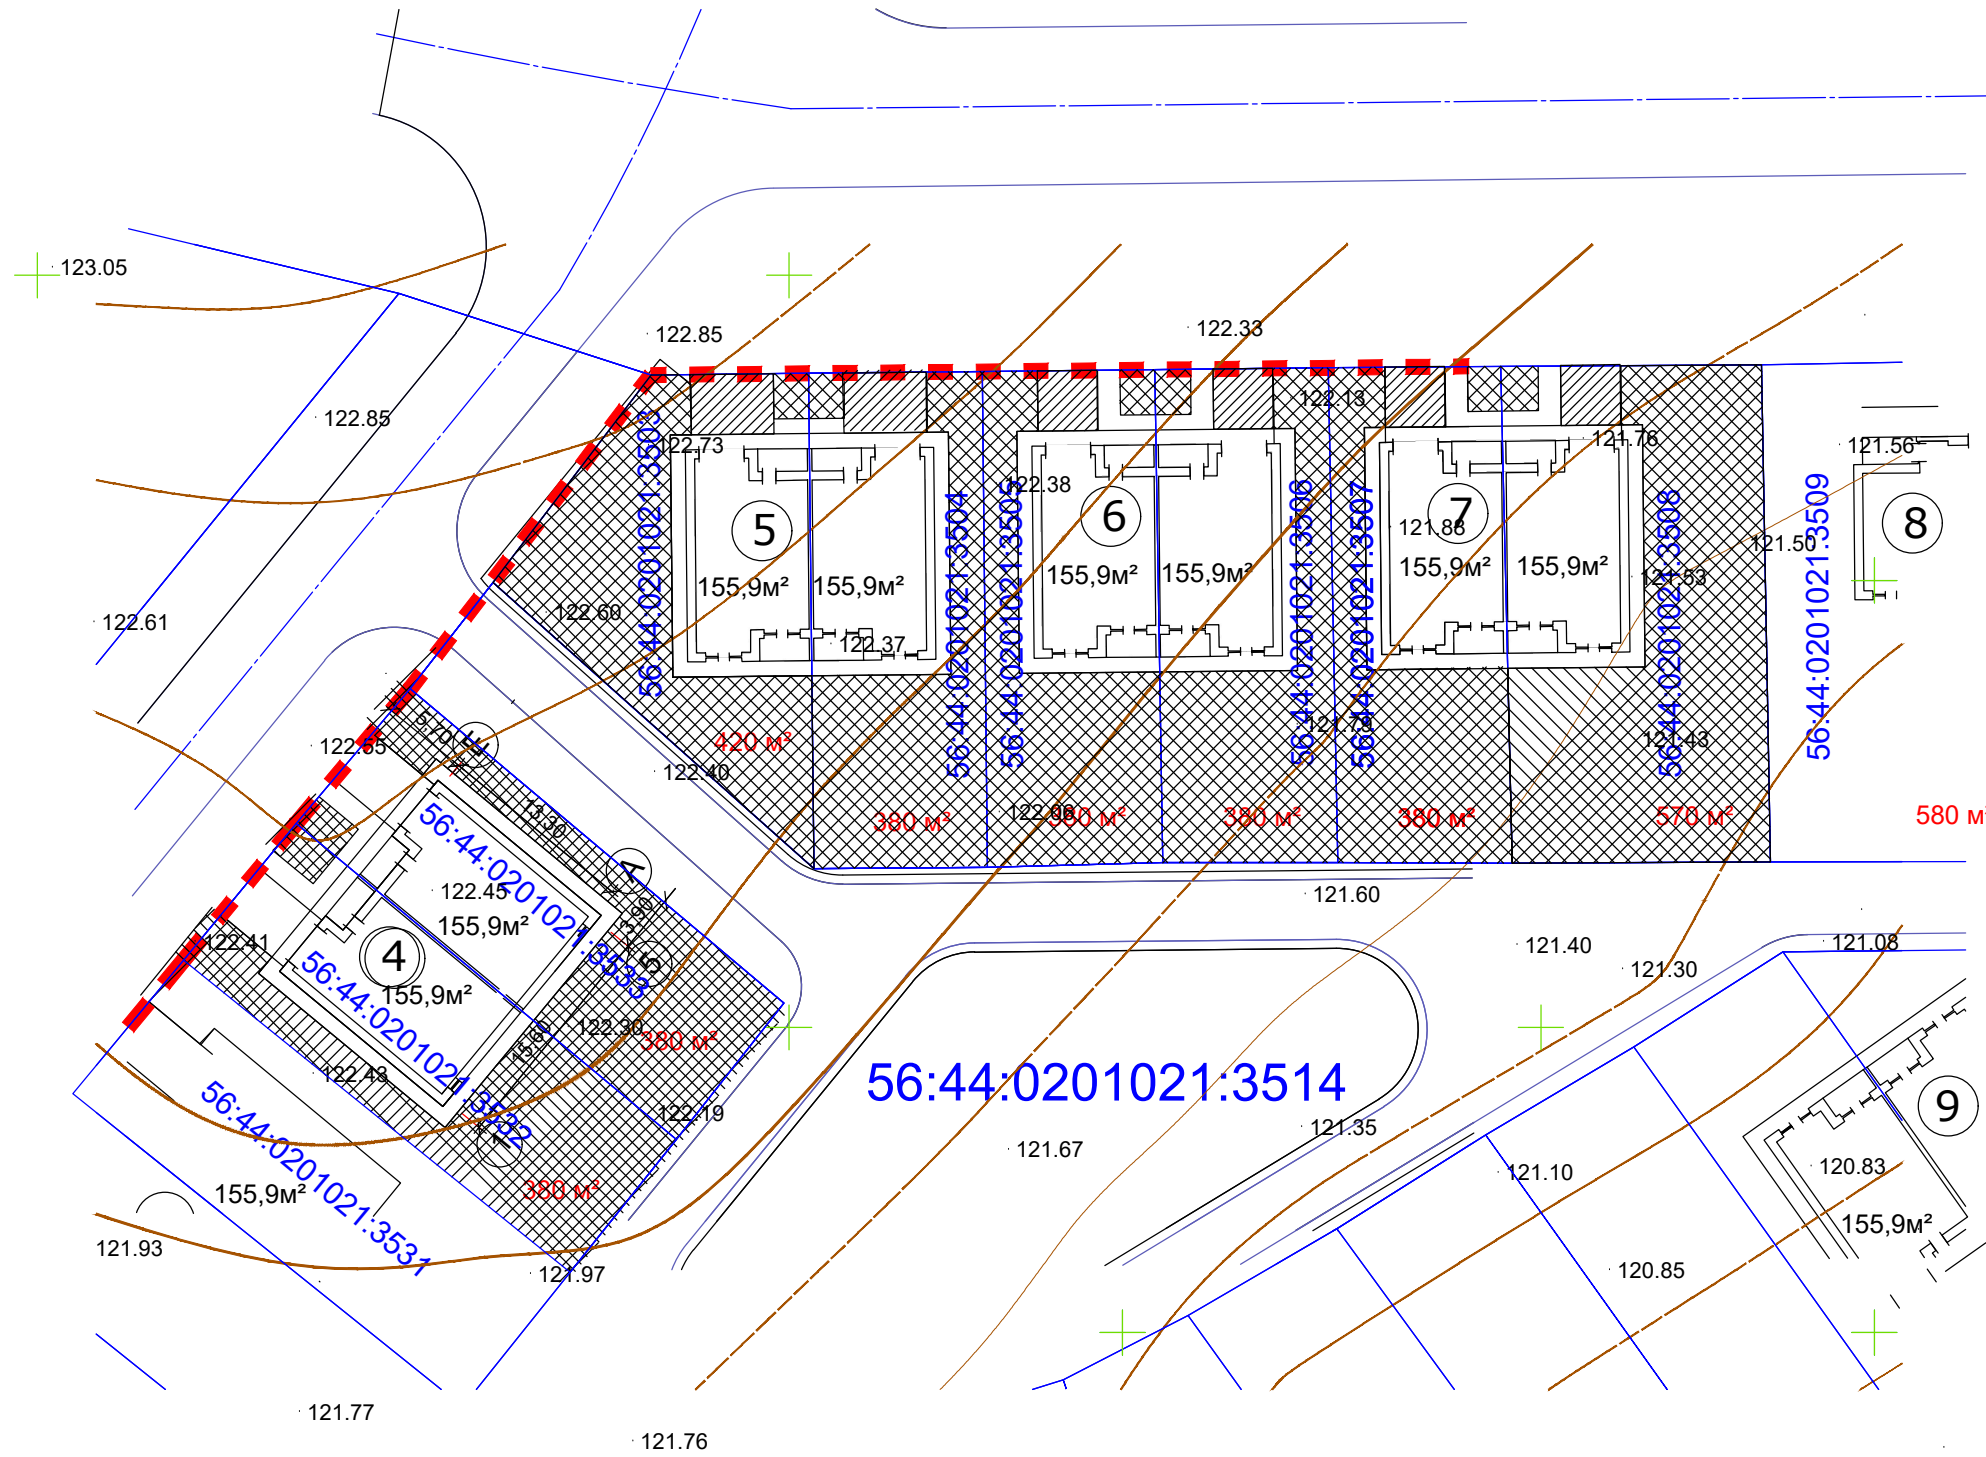

Ведомость жилых и общественных зданий и сооружений


Номер на плане	Наименование и обозначение	Этажность	Количество		Площадь, м <sup>2</sup>				Строительный объём, м <sup>3</sup>	
			зданий	квартир	застройки		общая нормируемая		здания	всего
					здания	всего	здания	всего		
1	Блокированный дом №4	2	1		232,65	232,65	311,8	311,8	1 977,53	1 977,53

						16.02.23-01-04-ПЗУ		
						г. Оренбург, п. Ростоши		
						1 очередь строительства. Жилой дом блокированного типа №4.		
						4 этап строительства		
Изм.	Кол.уч.	Лист	№ док.	Подпись	Дата			
Исполнит.	Кузьменко		Сурж					
						План благоустройства и озеленения		
						М1:500		
						Стадия	Лист	Листов
						п	2	
						ООО "ПРОМЕТЕЙ"		

Сводный план инженерных сетей  
М1:500

Условные обозначения

- В — Проектируемые сети водоснабжения
- К — Проектируемые сети канализации
- ← Проектируемые сети электроснабжения

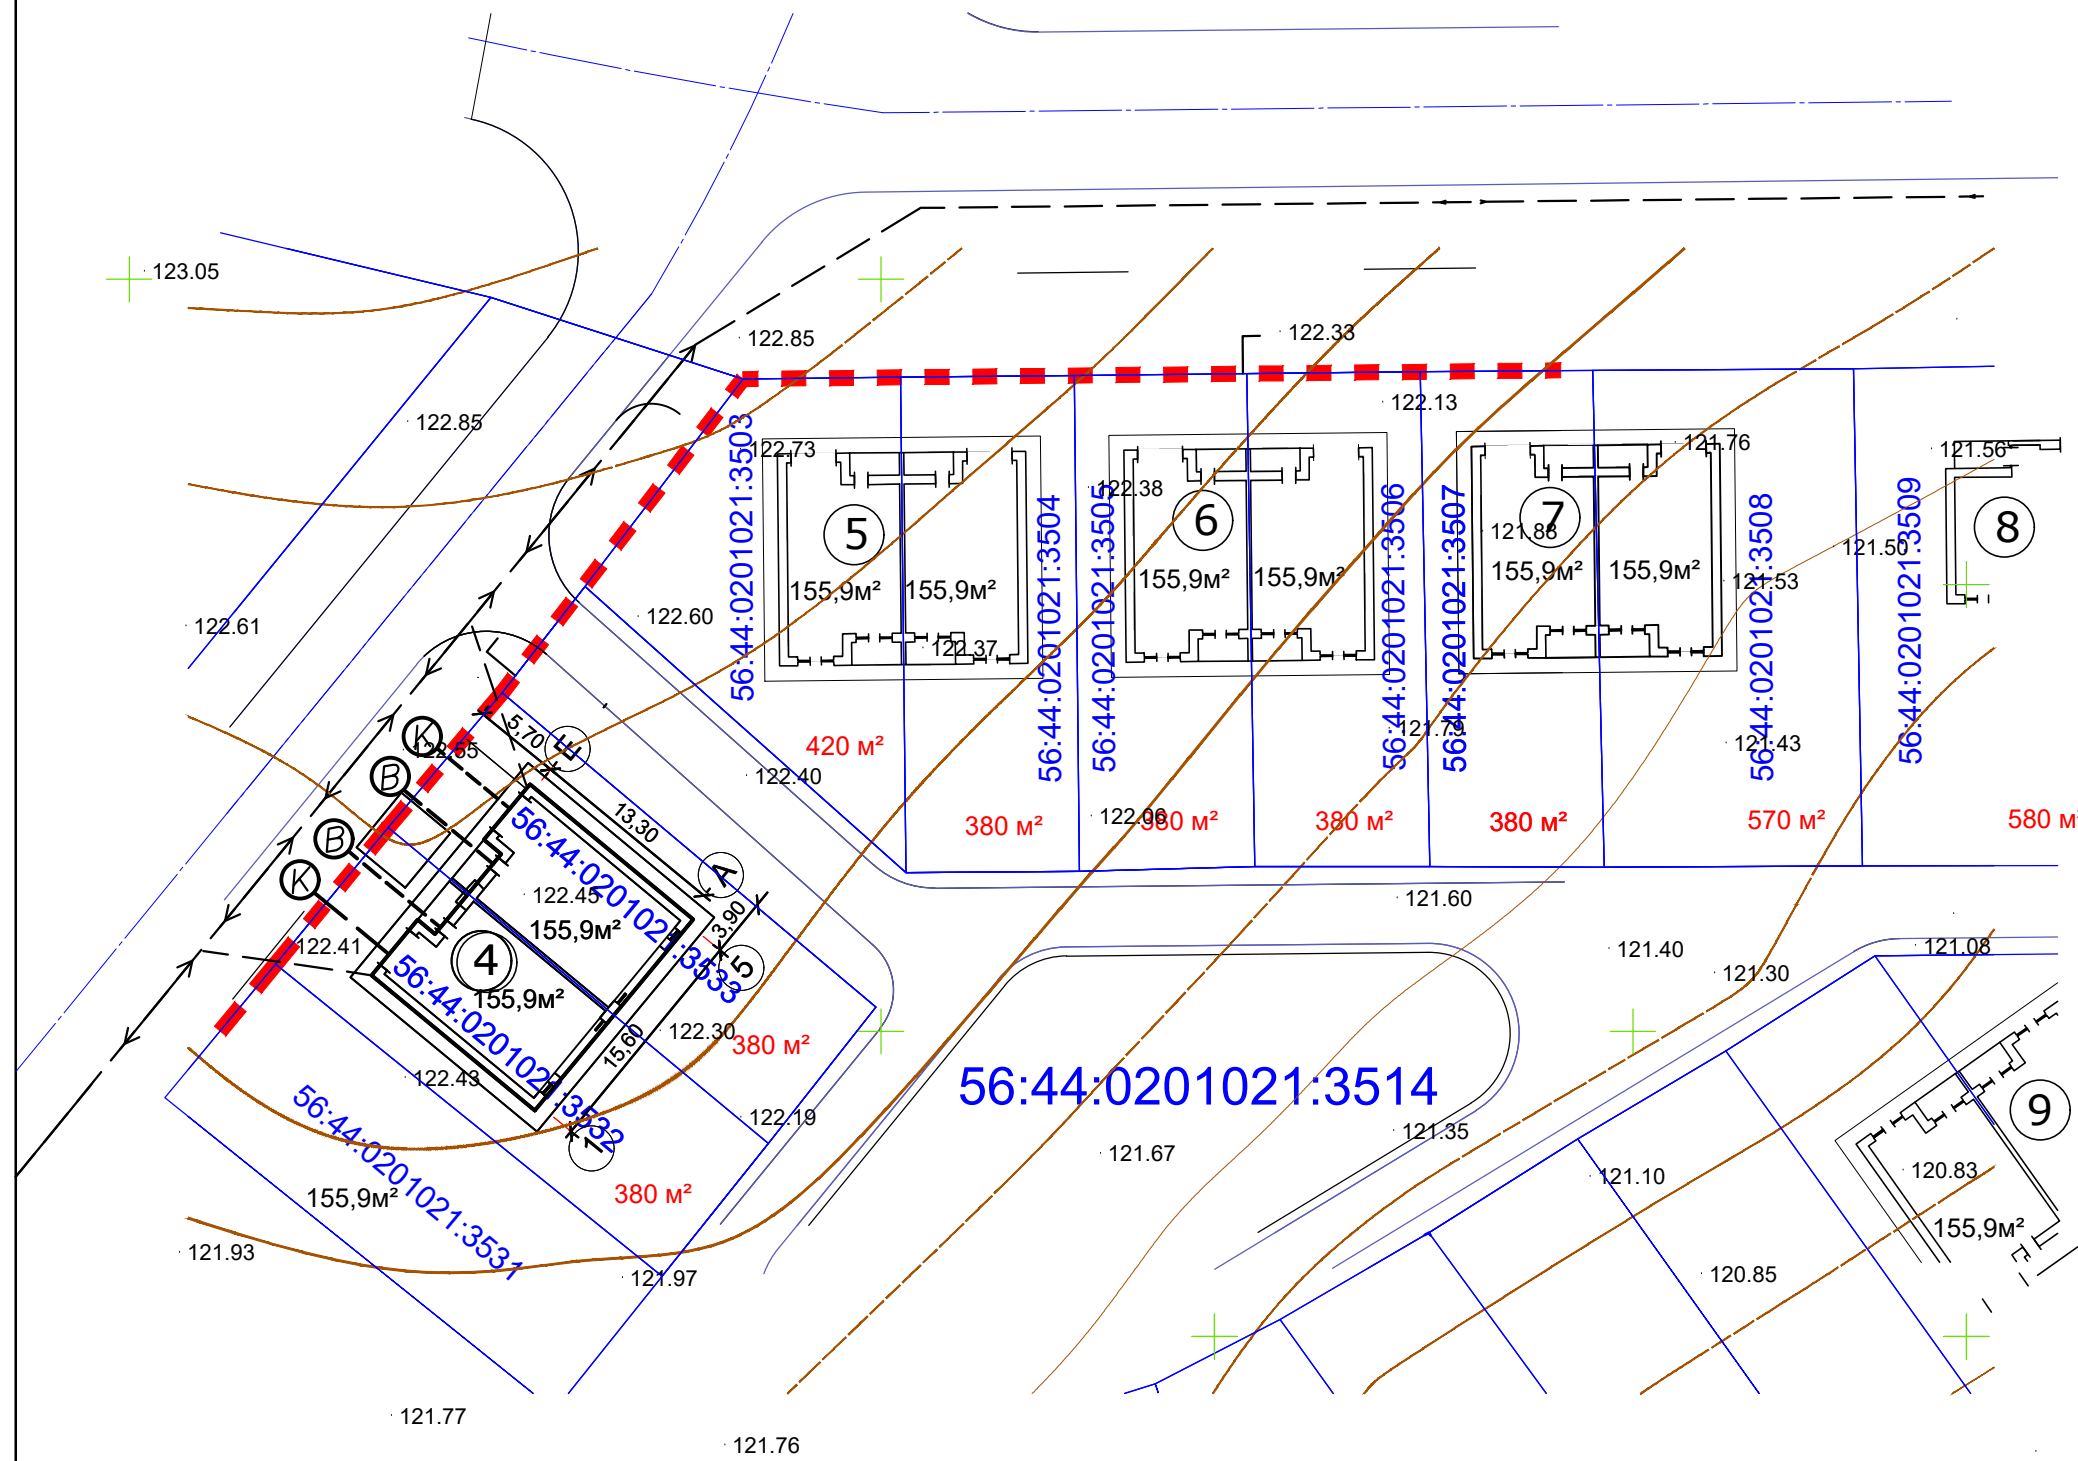

Номер на плане	Наименование и обозначение	Этажность	Количество		Площадь, м²				Строительный объём, м³	
			зданий	квартир	застройки		общая нормируемая		здания	всего
					здания	всего	здания	всего		
1	Блокированный дом №4	2	1		232,65	232,65	311,8	311,8	1 977,53	1 977,53

Изм.	Кол.уч.	Лист	№ док.	Подпись	Дата
				<i>Кузьменко</i>	
Исполнит.	Кузьменко				

16.02.23-01-04-ПЗУ

г. Оренбург, п. Ростоши  
1 очередь строительства. Жилой дом блокированного типа №4.  
4 этап строительства


Стадия	Лист	Листов
п	3	

Сводный план инженерных сетей  
М1:500


ООО "ПРОМЕТЕЙ"



# Ситуационный план

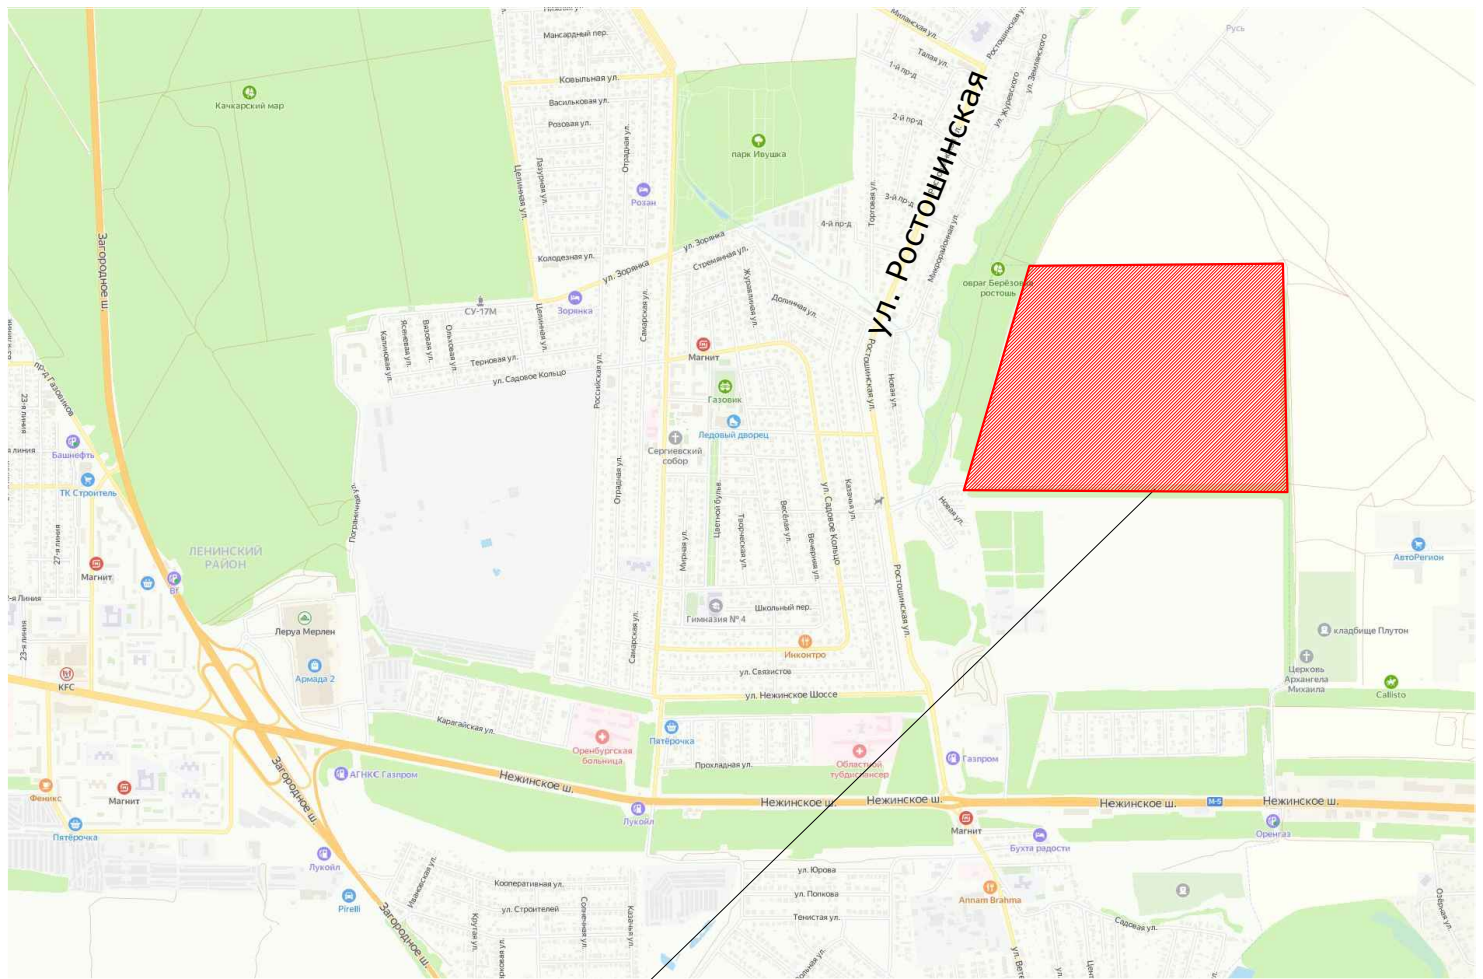

Участок проектирования

						16.02.23-01-04-ПЗУ			
						г. Оренбург, п. Ростоши			
						1 очередь строительства. Жилой дом блокированного типа №4.			
						4 этап строительства			
Изм.	Кол.уч.	Лист	№ док.	Подпись	Дата		Стадия	Лист	Листов
							П	4	
Исполнит.	Кузьменко								
						Ситуационный план			
						ООО "ПРОМЕТЕЙ"			