


Чертеж градостроительного плана земельного участка (ЧГПЗУ)

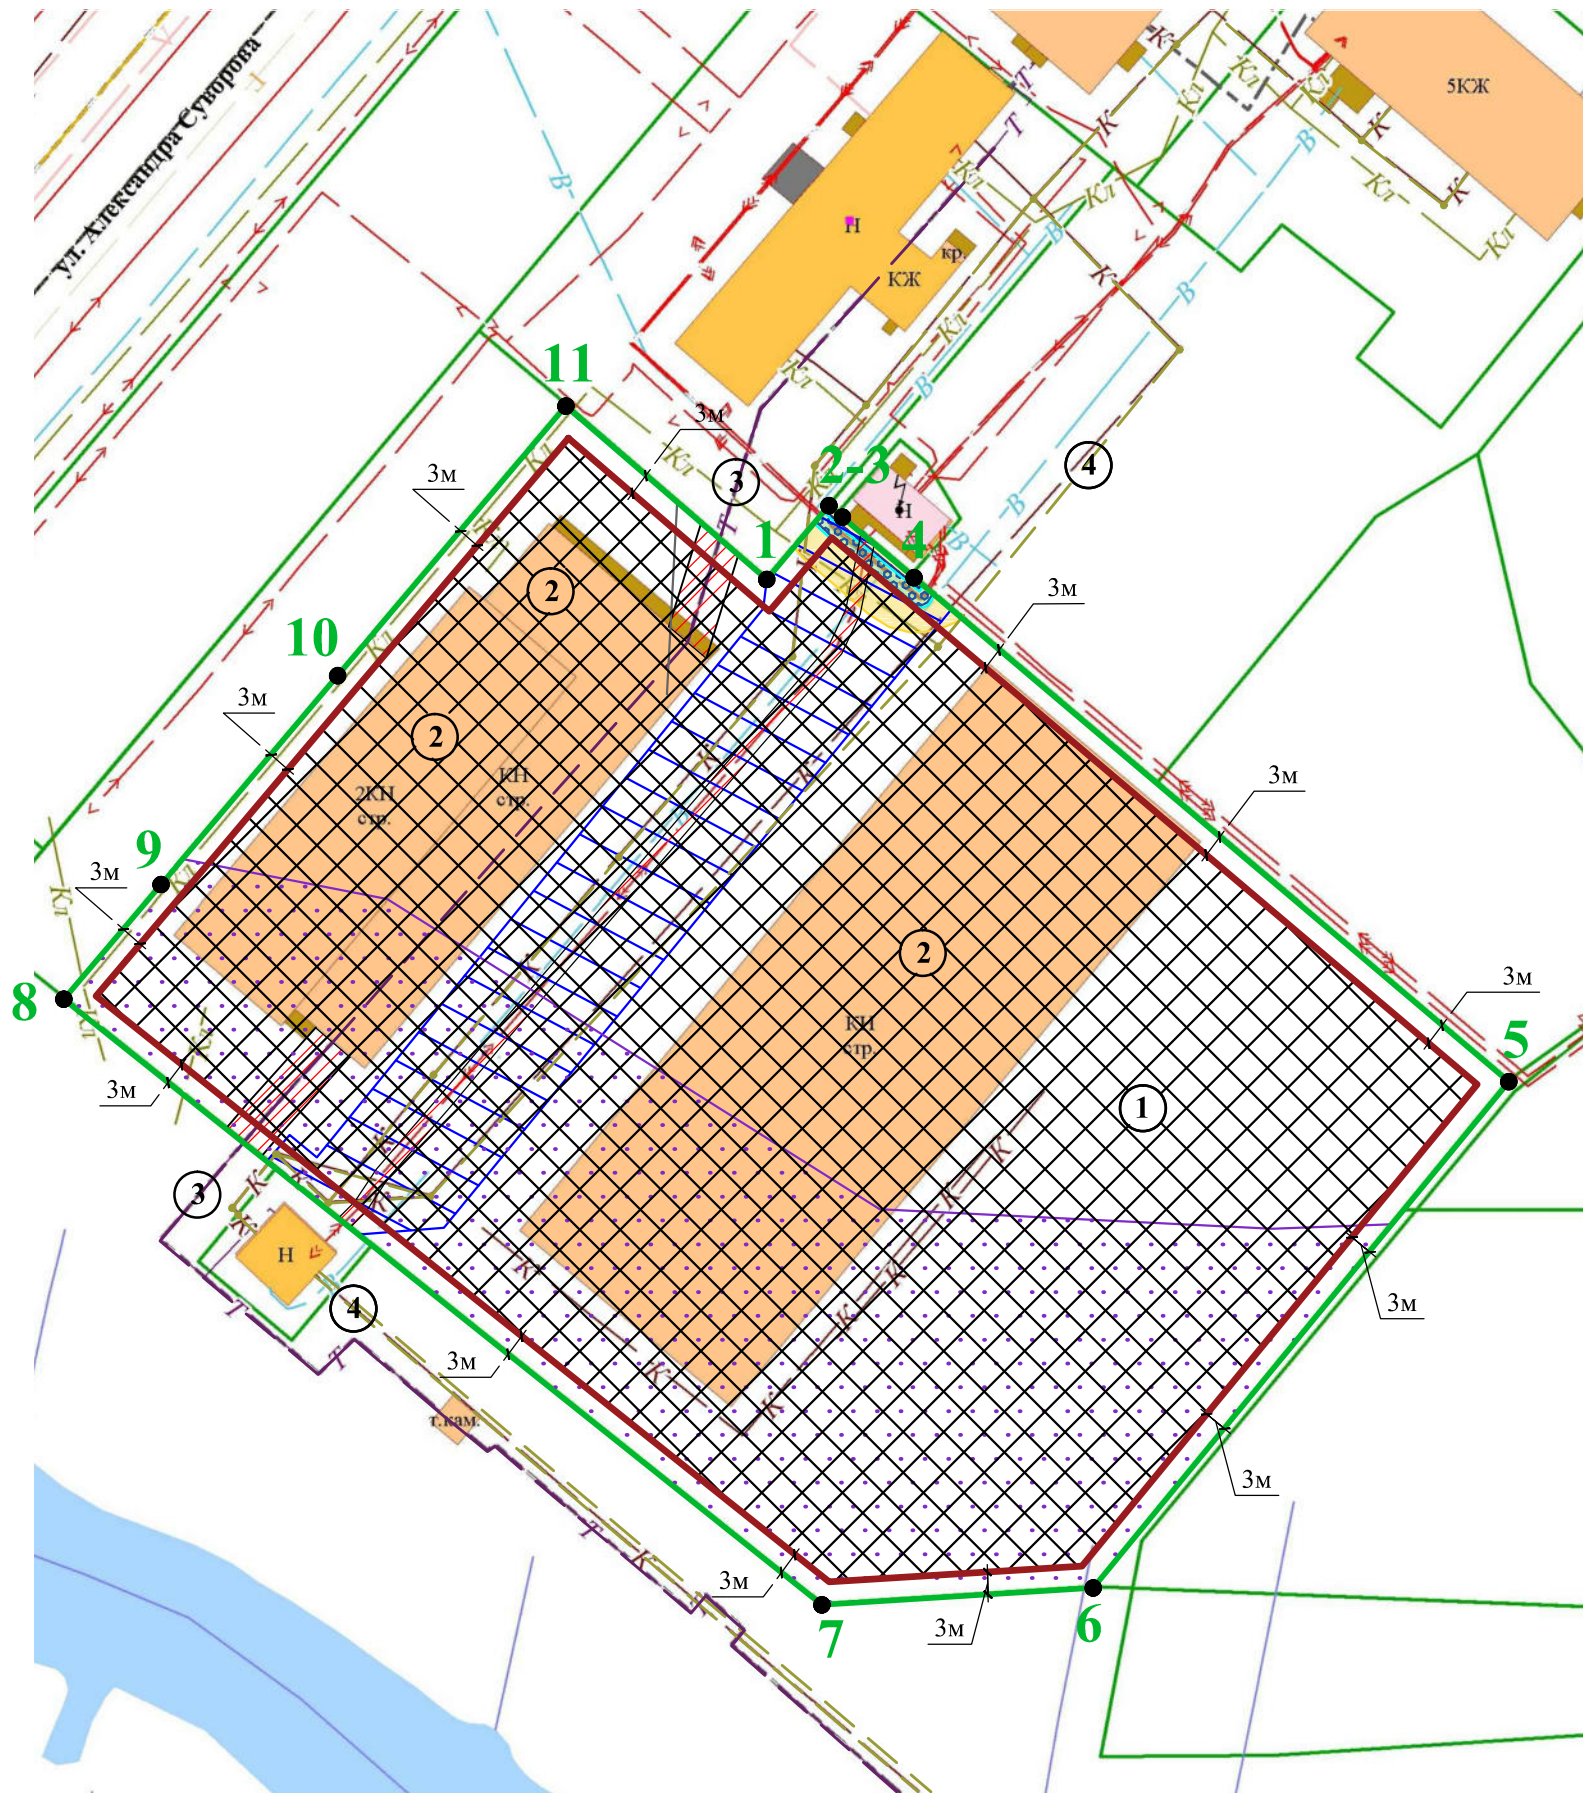

- В — Водопровод
- К — Канализация подземная
- ↔ — Электрокабель высокого напряжения
- Т — Теплопровод
- КЛ — Ливневая канализация

- Условные обозначения:**
- 2 3 — Характерные точки границ земельного участка
 - 1 4 — Граница земельного участка
 - 1 — Место допустимого размещения зданий, строений, сооружений
 - Минимальные отступы от границ земельного участка

Примечание:
 Минимальные отступы от границ земельного участка для видов разрешенного использования земельных участков и объектов капитального строительства, предусмотренных градостроительным регламентом для данной территориальной зоны, отображены в Приложении 1 ГПЗУ.
Границы зон с особыми условиями использования территории:

- / / — охранный зона инженерных сетей (согласно сведениям ЕГРН);
- граница охранной зоны ТП-799 (Инв. № 5402869) (39.15.2.912) (согласно сведениям ЕГРН);
- граница охранной зоны КЛ 425-799 (Инв. № 542879019) (39.15.2.4157) (согласно сведениям ЕГРН);
- граница охранной зоны КЛ 418-799 (Инв. № 542879019) (39.15.2.5322) (согласно сведениям ЕГРН);
- водоохранная зона реки Товарная (МПО-5) (39.00.2.225) (согласно сведениям ЕГРН);
- водоохранная зона (согласно Правилам землепользования и застройки городского округа "Город Калининград");
- охранный зона инженерных коммуникаций;

- весь земельный участок расположен в зоне затопления при 1% обеспеченности участка территории в районе реки Товарная (городской округ "Город Калининград", Гурьевский городской округ) (39:15-6.7322) (согласно сведениям ЕГРН)*
- *Границы затопления определены в соответствии с Постановлением Правительства Российской Федерации от 18.04.2014 № 360 "Об определении границ зон затопления, подтопления". В границах зон затопления в соответствии с законодательством Российской Федерации о градостроительной деятельности отнесенных к зонам с особыми условиями использования территорий, запрещаются: 1. размещение новых населенных пунктов и строительство объектов капитального строительства без обеспечения инженерной защиты таких населенных пунктов и объектов от затопления, подтопления; 2. использование сточных вод в целях регулирования плодородия почв; 3. размещение кладбищ, скотомогильников, объектов размещения отходов производства и потребления, химических, взрывчатых, токсичных, отравляющих и ядовитых веществ, пунктов хранения и захоронения радиоактивных отходов; 4. осуществление авиационных мер по борьбе с вредными организмами;
- весь земельный участок расположен в зоне затопления и подтопления (согласно Правилам землепользования и застройки городского округа "Город Калининград");
- весь земельный участок расположен в приаэродромной территории, в зоне ограничения строительства по высоте аэродрома Калининград "Чкаловск" (проект);
- информация об ограничениях в использовании земельного участка - см. п. 5,6,7 ГПЗУ.

- Экспликация объектов капитального строительства (зданий, строений, сооружений)**
- 2 — Нежилое здание
 - 3 — Сооружение (Тепловая магистраль кот. Большая Камская)
КН 39:15:000000:7429
 - 4 — Сооружение (Сети канализации (Участок 33))
КН 39:15:000000:9777

ЧГПЗУ разработан ГБУ КО "Центр кадастровой оценки и мониторинга недвижимости" 04.08.2023 г. на основе информационной системы обеспечения градостроительной деятельности муниципального образования

Площадь участка 16850 кв.м.		Вх. № 6929 от 24.07.2023 г.			
		Чертеж градостроительного плана земельного участка (ЧГПЗУ) с КН 39:15:150525:21			
Начальник отдела подготовки ГПЗУ ГБУ КО "ЦКОиМН"	ГОСУДАРСТВЕННОЕ БЮДЖЕТНОЕ УЧРЕЖДЕНИЕ КАЛИНИНГРАДСКОЙ ОБЛАСТИ "ЦЕНТР КАДАСТРОВОЙ ОЦЕНКИ И МОНИТОРИНГА НЕДВИЖИМОСТИ"	Местоположение установлено относительно ориентира, расположенного в границах участка Почтовый адрес ориентира: Калининградская обл., г. Калининград, ул. А. Суворова, дом 57.	Масштаб	Лист	Листов
			1:1000	1	1
Должность	Подпись	ООО "Суворов"	ГБУ КО "Центр кадастровой оценки и мониторинга недвижимости"		

ГРАДОСТРОИТЕЛЬНЫЙ ПЛАН ЗЕМЕЛЬНОГО УЧАСТКА

Р Ф - 3 9 - 2 - 0 1 - 0 - 0 0 - 2 0 2 3 - 2 0 4 9 - 0

Градостроительный план земельного участка подготовлен на основании:
запроса вх. № 6929 от 24.07.2023 г. ООО "Суворов"

(реквизиты заявления правообладателя земельного участка с указанием Ф.И.О. заявителя - физического лица, либо реквизиты заявления и наименование заявителя - юридического лица о выдаче градостроительного плана земельного участка иного лица в случае, предусмотренном частью 1.1. статьи 57.3 Градостроительного кодекса Российской Федерации)

Местонахождение земельного участка:

Калининградская область

(Субъект Российской Федерации)

Городской округ «Город Калининград»

(Муниципальный район или городской округ, поселение)

Местоположение установлено относительно ориентира, расположенного в границах участка.

Почтовый адрес ориентира: Калининградская обл, г. Калининград, ул. А. Суворова, дом 57.

Кадастровый номер земельного участка (при наличии) или в случае, предусмотренном частью 1.1. статьи 57.3 Градостроительного кодекса Российской Федерации, условный номер образуемого земельного участка на основании утвержденных проекта межевания территории и (или) схемы расположения земельного участка или земельных участков на кадастровом плане территории:

39:15:150525:21 от 02.04.2004

Площадь земельного участка:

16850 кв. м.

Градостроительный план исполнен:

ДОКУМЕНТ ПОДПИСАН
ЭЛЕКТРОННОЙ ПОДПИСЬЮ

Сертификат 00E477721EBA22AEF0998FA8100B5D940E

Владелец Добшикова Татьяна Васильевна

Действителен с 17.05.2023 по 09.08.2024

Директор государственного бюджетного учреждения
Калининградской области «Центр кадастровой оценки и
мониторинга недвижимости»

Градостроительный план подготовлен:

ДОКУМЕНТ ПОДПИСАН
ЭЛЕКТРОННОЙ ПОДПИСЬЮ

Сертификат 2A589B4A97DBA0B4D2456783AFA9C474

Владелец Лобынцева Мария Викторовна

Действителен с 23.06.2022 по 16.09.2023

Начальник отдела подготовки ГПЗУ
государственного бюджетного учреждения
Калининградской области «Центр кадастровой оценки и
мониторинга недвижимости»

Дата 07.08.2023

Описание границ земельного участка (образуемого земельного участка):

Обозначение (номер) характерной точки	Перечень координат характерных точек в системе координат, используемой для ведения Единого государственного реестра недвижимости	
	X	Y
1	352076.03	1186652.93
2	352085.85	1186661.22
3	352084.33	1186663.02
4	352076.26	1186672.55
5	352009.15	1186751.78
6	351941.71	1186696.42
7	351939.46	1186660.28
8	352020.13	1186559.29
9	352035.40	1186572.23
10	352063.21	1186595.76
11	352099.12	1186626.17

Информация о расположенных в границах земельного участка объектах капитального строительства:

№2 Нежилое здание – 3 объекта;

№3 Сооружение (Тепловая магистраль кот. Большая Камская) – 1 объект;

№4 Сооружение (Сети канализации (Участок 33)) – 1 объект;

б/н Неоконченное строительство общественно-бытовое здание – 1 объект;

б/н Неоконченное строительство здание производственных мастерских, выстроенное на 59.2% – 1 объект.

Информация о границах зоны планируемого размещения объекта капитального строительства в соответствии с утвержденным проектом планировки территории (при наличии): -

Обозначение (номер) характерной точки	Перечень координат характерных точек в системе координат, используемой для ведения Единого государственного реестра недвижимости	
	X	Y
-	-	-

Реквизиты проекта планировки территории и (или) проекта межевания территории: -

(указывается в случае, если земельный участок расположен в границах территории в отношении которой утверждены проект планировки территории и (или) проект межевания территории)

2. Информация о градостроительном регламенте либо требованиях к назначению, параметрам и размещению объекта капитального строительства на земельном участке, на который действие градостроительного регламента не распространяется или для которого градостроительный регламент не устанавливается:

Земельный участок расположен в территориальной зоне:

«ОЖ» - Зона общественно-жилого назначения (подзона В)

Зона общественно-жилого назначения ОЖ установлена для обеспечения правовых условий строительства, реконструкции и эксплуатации многоквартирных домов жилых домов, а также сопутствующей инфраструктуры и объектов общественно-делового и коммунально-бытового назначения, стоянок автомобильного транспорта, объектов, связанных с проживанием и отдыхом граждан и не оказывающих негативного воздействия на окружающую среду, иных объектов согласно градостроительным регламента.

Установлен градостроительный регламент.

2.1 Решение городского Совета депутатов Калининграда (шестого созыва) от 25 декабря 2017 г. №339 «Об утверждении Правил землепользования и застройки городского округа «Город Калининград» (в редакции последующих решений).

2.2 Информация о видах разрешенного использования земельного участка:

Перечень основных видов разрешенного использования объектов капитального строительства и земельных участков: **см. приложение 1 ГПЗУ.**

Перечень условно разрешенных видов использования объектов капитального строительства и земельных участков: **см. приложение 1 ГПЗУ.**

Вспомогательные виды разрешенного использования: **см. приложение 1 ГПЗУ.**

2.3 Предельные (минимальные и (или) максимальные) размеры земельного участка и предельные параметры разрешенного строительства, реконструкции объекта капитального строительства, установленные градостроительным регламентом для территориальной зоны, в которой расположен земельный участок:

Предельные (минимальные и (или) максимальные) размеры земельных участков, в том числе их площадь			Минимальные отступы от границ земельного участка в целях определения мест допустимого размещения зданий, строений, сооружений, за пределами которых запрещено строительство зданий, строений, сооружений	Предельное количество этажей и (или) предельная высота зданий, строений, сооружений	Максимальный процент застройки в границах земельного участка, определяемый как отношение суммарной площади земельного участка, которая может быть застроена, ко всей площади земельного участка	Требования к архитектурным решениям объектов капитального строительства, расположенным в границах территории исторического поселения федерального или регионального значения	Иные показатели
Длина, м	Ширина, м	Площадь, м ² или га	4	5	6	7	8
Не установлены	Не установлены	см. Приложение 1 ГПЗУ	см. Приложение 1 ГПЗУ	см. Приложение 1 ГПЗУ	см. Приложение 1 ГПЗУ	—	см. Приложение 1 ГПЗУ

3. Информация о расположенных в границах земельного участка объектах капитального строительства и объектах культурного наследия

3.1. Объекты капитального строительства:

№ 2 Нежилое здание
(согласно чертежу) (назначение объекта капитального строительства, этажность, высотность, общая площадь, площадь застройки)

Инвентаризационный или кадастровый номер: данные отсутствуют.

№ 3 Сооружение (Тепловая магистраль кот. Большая Камская)
(согласно чертежу) (назначение объекта капитального строительства, этажность, высотность, общая площадь, площадь застройки)

Инвентаризационный или кадастровый номер: 39:15:000000:7429

№ 4 Сооружение (Сети канализации (Участок 33))
(согласно чертежу) (назначение объекта капитального строительства, этажность, высотность, общая площадь, площадь застройки)

Инвентаризационный или кадастровый номер: 39:15:000000:9777

№ б/н Неоконченное строительством общественно-бытовое здание, общая площадь 2 270,2 кв. м
(согласно чертежу) (назначение объекта капитального строительства, этажность, высотность, общая площадь, площадь застройки)

Инвентаризационный или кадастровый номер: 39:15:150525:61 (без координат границ)

№ б/н Неоконченное строительством здание производственных мастерских, выстроенное на 59.2%
(согласно чертежу) (назначение объекта капитального строительства, этажность, высотность, общая площадь, площадь застройки)

Инвентаризационный или кадастровый номер: 39:15:150525:68 (без координат границ)

3.2. Объекты, включенные в единый государственный реестр объектов культурного наследия (памятников истории и культуры) народов Российской Федерации:

№ — Не имеется
(согласно чертежу) (назначение объекта культурного наследия, общая площадь, площадь застройки)

(наименование органа государственной власти, принявшего решение о включении выявленного объекта культурного наследия в реестр, реквизиты этого решения)
регистрационный номер в реестре _____ от _____

5. Информация об ограничениях использования земельного участка, в том числе если земельный участок полностью или частично расположен в границах зон с особыми условиями использования территорий:

№ п/п	Наименование ограничения (обременения)	Расположение	Площадь (кв.м)	Реквизиты акта, установившего соответствующие ограничения (обременения)
1	Охранная зона инженерных сетей (согласно сведениям ЕГРН)	Частично	2269	Ограничения прав на земельный участок, предусмотренные статьями 56, 56.1 Земельного кодекса Российской Федерации
2	Граница охранной зоны ТП-799 (Инв. № 5402869) (39.15.2.912) (согласно сведениям ЕГРН)	Частично	156	Режимы использования: в соответствии с Постановлением Правительства Российской Федерации от 24 февраля 2009 г. № 160 " О порядке установления охранных зон объектов электросетевого хозяйства и особых условий использования земельных участков, расположенных в границах таких зон"
3	Граница охранной зоны КЛ 425-799 (Инв. № 542879019) (39.15.2.4157) (согласно сведениям ЕГРН)	Частично	38	
4	Граница охранной зоны КЛ 418-799 (Инв. № 542879019) (39.15.2.5322) (согласно сведениям ЕГРН)	Частично	38	
5	Водоохранная зона реки Товарная (МПО-5) (39.00.2.225) (согласно сведениям ЕГРН)	Частично	7196	Водный кодекс Российской Федерации
6	Водоохранная зона	Частично	7196	Правила землепользования и застройки городского округа «Город Калининград»
7	Охранная зона инженерных коммуникаций	Частично	-	СП 42.13330.2016 (Актуализированная редакция «СНиП 2.07.01-89* Градостроительство. Планировка и застройка городских и сельских поселений»)
8	Зона затопления при 1% обеспеченности участка территории в районе реки Товарная (городской округ "Город Калининград", Гурьевский городской округ) (39:15-6.7322) (согласно сведениям ЕГРН)	Весь	16850	Постановление Правительства Российской Федерации от 18.04.2014 № 360 "Об определении границ зон затопления, подтопления"
9	Зона затопления и подтопления	Весь	16850	Правила землепользования и застройки городского округа «Город Калининград»
10	Приаэродромная территория, зона ограничения строительства по высоте аэродрома Калининград «Чкаловск» (проект)	Весь	16850	Письмо МО РФ № 24/689 от 01.07.2019 г.

6. Информация о границах зон с особыми условиями использования территорий, если земельный участок полностью или частично расположен в границах таких зон:

№ п/п	Наименование зоны с особыми условиями использования территории с указанием объекта, в отношении которого установлена такая зона	Перечень координат характерных точек в системе координат, используемой для ведения Единого государственного реестра недвижимости		
		Обозначение (номер) характерной точки	X	Y
		2	3	4
1	Охранная зона инженерных сетей (согласно сведениям ЕГРН)	1	352076.26	1186672.55
		2	352072.01	1186677.51
		3	351989.68	1186609.93
		4	351988.78	1186598.60
		5	351990.55	1186596.45
		6	351998.70	1186586.44
		7	352002.06	1186589.38
		8	351999.06	1186593.02
		9	352072.14	1186652.48
		10	352076.03	1186652.93
		11	352085.85	1186661.22
		12	352084.33	1186663.02
2	Граница охранной зоны ТП-799 (Инв. № 5402869) (39.15.2.912) (согласно сведениям ЕГРН)	1	352085.85	1186661.22
		2	352080.34	1186656.57
		3	352078.92	1186657.77
		4	352071.35	1186666.56
		5	352069.71	1186669.23
		6	352068.96	1186672.26
		7	352069.20	1186675.38
		8	352070.38	1186678.27
		9	352070.90	1186678.88
		10	352076.26	1186672.55
		11	352084.33	1186663.02
3	Граница охранной зоны КЛ 425-799 (Инв. № 542879019) (39.15.2.4157) (согласно сведениям ЕГРН)	1	352083.49	1186659.23
		2	352081.49	1186661.41
		3	352072.41	1186672.57
		4	352072.27	1186673.84
		5	352072.71	1186674.52
		6	352073.91	1186675.32
		7	352075.21	1186673.78
		8	352074.42	1186673.26
		9	352083.02	1186662.70
		10	352085.02	1186660.52
4	Граница охранной зоны КЛ 418-799 (Инв. № 542879019) (39.15.2.5322) (согласно сведениям ЕГРН)	1	352083.76	1186659.45
		2	352081.97	1186661.37
		3	352072.72	1186672.66
		4	352072.51	1186673.44
		5	352072.98	1186674.35

		6	352074.14	1186675.06
		7	352075.43	1186673.53
		8	352074.87	1186673.20
		9	352083.49	1186662.67
		10	352085.29	1186660.75
5	Водоохранная зона реки Товарная (МПО-5) (39.00.2.225) (согласно сведениям ЕГРН)	1	352035.40	1186572.23
		2	352020.13	1186559.29
		3	351939.46	1186660.28
		4	351941.71	1186696.42
		5	351990.15	1186736.19
		6	351989.56	1186720.26
		7	351992.18	1186667.97
		8	352033.47	1186602.36
		9	352038.81	1186575.12
6	Водоохранная зона	-	-	-
7	Охранная зона инженерных коммуникаций	-	-	-
8	Зона затопления при 1% обеспеченности участка территории в районе реки Товарная (городской округ "Город Калининград", Гурьевский городской округ) (39:15-6.7322) (согласно сведениям ЕГРН)	См. характерные точки границ земельного участка		
9	Зона затопления и подтопления			
10	Приаэродромная территория, зона ограничения строительства по высоте аэродрома Калининград «Чкаловск» (проект)			

7. Информация о границах публичных сервитутов: Информация отсутствует

Обозначение (номер) характерной точки	Перечень координат характерных точек в системе координат, используемой для ведения Единого государственного реестра недвижимости	
	X	Y
-	-	-

8. Номер и (или) наименование элемента планировочной структуры, в границах которого расположен земельный участок: квартал.

9. Информация о технических условиях подключения (технологического присоединения) объектов капитального строительства к сетям инженерно-технического обеспечения, определенных с учетом программ комплексного развития систем коммунальной инфраструктуры поселения, городского округа.

Водоснабжение

(тип инженерно-технического обеспечения)

Запрос: исх. 7895/13 от 04.08.2023 г. – информация о ТУ (о возможности технологического присоединения) не представлена

(наименование организации, выдавшей технические условия, реквизиты документа, содержащего в соответствии с частью 7 статьи 48 Градостроительного кодекса Российской Федерации информацию о технических условиях подключения (технологического присоединения) объектов капитального строительства к сетям инженерно-технического обеспечения)

Ливневая канализация

(тип инженерно-технического обеспечения)

Запрос: исх. 7896/13 от 04.08.2023 г. – информация о ТУ (о возможности технологического присоединения) не представлена

(наименование организации, выдавшей технические условия, реквизиты документа, содержащего в соответствии с частью 7 статьи 48 Градостроительного кодекса Российской Федерации информацию о технических условиях подключения (технологического присоединения) объектов капитального строительства к сетям инженерно-технического обеспечения)

Теплоснабжение

(тип инженерно-технического обеспечения)

Запрос: исх. 7897/13 от 04.08.2023 г. – информация о ТУ (о возможности технологического присоединения) не представлена

(наименование организации, выдавшей технические условия, реквизиты документа, содержащего в соответствии с частью 7 статьи 48 Градостроительного кодекса Российской Федерации информацию о технических условиях подключения (технологического присоединения) объектов капитального строительства к сетям инженерно-технического обеспечения)

10. Реквизиты нормативных правовых актов субъекта Российской Федерации, муниципальных правовых актов, устанавливающих требования к благоустройству территории: Решение городского Совета депутатов Калининграда от 30.06.2021 г. № 182 «Об утверждении правил благоустройства территории городского округа «Город Калининград» (в редакции последующих решений).

11. Информация о красных линиях: информация отсутствует.

Обозначение (номер) характерной точки	Перечень координат характерных точек в системе координат, используемой для ведения Единого государственного реестра недвижимости	
	X	Y
-	-	-

Примечание: Архитектурно-строительное проектирование объектов капитального строительства должно осуществляться в соответствии с требованиями технических регламентов (СНиП, СП, СанПиН и т.д.).

«ОЖ» - Зона общественно-жилого назначения (подзона В)

Зона общественно-жилого назначения ОЖ установлена для обеспечения правовых условий строительства, реконструкции и эксплуатации многоквартирных домов жилых домов, а также сопутствующей инфраструктуры и объектов общественно-делового и коммунально-бытового назначения, стоянок автомобильного транспорта, объектов, связанных с проживанием и отдыхом граждан и не оказывающих негативного воздействия на окружающую среду, иных объектов согласно градостроительным регламента.

Перечень основных видов разрешенного использования земельных участков и объектов капитального строительства (ОЖ)

№ п/п	Вид разрешенного использования земельного участка и объекта капитального строительства		Описание вида разрешенного использования земельного участка и объекта капитального строительства
	код	наименование	
1	2	3	4
1	2.1.1	Малоэтажная многоквартирная жилая застройка	Размещение малоэтажных многоквартирных домов (многоквартирные дома высотой до 4 этажей, включая мансардный); обустройство спортивных и детских площадок, площадок для отдыха; размещение объектов обслуживания жилой застройки во встроенных, пристроенных и встроенно-пристроенных помещениях малоэтажного многоквартирного дома, если общая площадь таких помещений в малоэтажном многоквартирном доме не составляет более 15 % общей площади помещений дома
2	2.5	Среднеэтажная жилая застройка	Размещение многоквартирных домов этажностью не выше восьми этажей; благоустройство и озеленение; размещение подземных гаражей и автостоянок; обустройство спортивных и детских площадок, площадок для отдыха; размещение объектов обслуживания жилой застройки во встроенных, пристроенных и встроенно-пристроенных помещениях многоквартирного дома, если общая площадь таких помещений в многоквартирном доме не составляет более 20 % общей площади помещений дома
3	2.6	Многоэтажная жилая застройка (высотная застройка)	Размещение многоквартирных домов этажностью девять этажей и выше; благоустройство и озеленение придомовых территорий; обустройство спортивных и детских площадок, хозяйственных площадок и площадок для отдыха; размещение подземных гаражей и автостоянок, размещение объектов обслуживания жилой застройки во встроенных, пристроенных и встроенно-пристроенных помещениях многоквартирного дома в отдельных помещениях дома, если площадь таких помещений в многоквартирном доме не составляет более 15 % от общей площади дома
4	3.1.1	Предоставление коммунальных услуг	Размещение зданий и сооружений, обеспечивающих поставку воды, тепла, электричества, газа, отвод канализационных стоков, очистку и уборку объектов недвижимости (котельных, водозаборов, очистных сооружений, насосных станций, водопроводов, линий электропередач, трансформаторных подстанций, газопроводов, линий связи, телефонных станций, канализаций, стоянок, гаражей и мастерских для обслуживания уборочной и аварийной техники, сооружений, необходимых для сбора и плавки снега)

1	2	3	4
5	3.1.2	Административные здания организаций, обеспечивающих предоставление коммунальных услуг	Размещение зданий, предназначенных для приема физических и юридических лиц в связи с предоставлением им коммунальных услуг
6	3.2.1	Дома социального обслуживания	Размещение зданий, предназначенных для размещения домов престарелых, домов ребенка, детских домов, пунктов ночлега для бездомных граждан; размещение объектов капитального строительства для временного размещения вынужденных переселенцев, лиц, признанных беженцами
7	3.3	Бытовое обслуживание	Размещение объектов капитального строительства, предназначенных для оказания населению или организациям бытовых услуг (мастерские мелкого ремонта, ателье, бани, парикмахерские, прачечные, химчистки, похоронные бюро)
8	3.4.1	Амбулаторно-поликлиническое обслуживание	Размещение объектов капитального строительства, предназначенных для оказания гражданам амбулаторно-поликлинической медицинской помощи (поликлиники, фельдшерские пункты, пункты здравоохранения, центры матери и ребенка, диагностические центры, молочные кухни, станции донорства крови, клинические лаборатории)
9	3.5.1	Дошкольное, начальное и среднее общее образование	Размещение объектов капитального строительства, предназначенных для просвещения, дошкольного, начального и среднего общего образования (детские ясли, детские сады, школы, лицеи, гимназии, художественные, музыкальные школы, образовательные кружки и иные организации, осуществляющие деятельность по воспитанию, образованию и просвещению), в том числе зданий, спортивных сооружений, предназначенных для занятия обучающихся физической культурой и спортом
10	3.5.2	Среднее и высшее профессиональное образование	Размещение объектов капитального строительства, предназначенных для профессионального образования и просвещения (профессиональные технические училища, колледжи, художественные, музыкальные училища, общества знаний, институты, университеты, организации по переподготовке и повышению квалификации специалистов и иные организации, осуществляющие деятельность по образованию и просвещению), в том числе зданий, спортивных сооружений, предназначенных для занятия обучающихся физической культурой и спортом
11	3.6.1	Объекты культурно-досуговой деятельности	Размещение зданий, предназначенных для размещения музеев, выставочных залов, художественных галерей, домов культуры, библиотек, кинотеатров и кинозалов, театров, филармоний, концертных залов, планетариев
12	3.6.2	Парки культуры и отдыха	Размещение парков культуры и отдыха
13	4.1	Деловое управление	Размещение объектов капитального строительства с целью размещения объектов управленческой деятельности, не связанной с государственным или муниципальным управлением и оказанием услуг, а также с целью обеспечения совершения сделок, не требующих передачи товара в момент их совершения между организациями, в том числе биржевая деятельность (за исключением банковской и страховой деятельности)
14	4.4	Магазины	Размещение объектов капитального строительства, предназначенных для продажи товаров, торговая площадь которых составляет до 500 кв. м

1	2	3	4
15	4.5	Банковская и страховая деятельность	Размещение объектов капитального строительства, предназначенных для размещения организаций, оказывающих банковские и страховые услуги
16	4.6	Общественное питание	Размещение объектов капитального строительства в целях устройства мест общественного питания (рестораны, кафе, столовые, закусочные, бары)
17	4.7	Гостиничное обслуживание	Размещение гостиниц
18	5.1.2	Обеспечение занятий спортом в помещениях	Размещение спортивных клубов, спортивных залов, бассейнов, физкультурно-оздоровительных комплексов в зданиях и сооружениях
19	5.1.3	Площадки для занятий спортом	Размещение площадок для занятия спортом и физкультурой на открытом воздухе (физкультурные площадки, беговые дорожки, поля для спортивной игры)
20	8.3	Обеспечение внутреннего правопорядка	Размещение объектов капитального строительства, необходимых для подготовки и поддержания в готовности органов внутренних дел, Росгвардии и спасательных служб, в которых существует военизированная служба; размещение объектов гражданской обороны, за исключением объектов гражданской обороны, являющихся частями производственных зданий
21	3.2.3	Оказание услуг связи	Размещение зданий, предназначенных для размещения пунктов оказания услуг почтовой, телеграфной, междугородней и международной телефонной связи
22	3.2.4	Общежития	Размещение зданий, предназначенных для размещения общежитий, предназначенных для проживания граждан на время их работы, службы или обучения, за исключением зданий, размещение которых предусмотрено содержанием вида разрешенного использования с кодом 4.7
23	3.2.2	Оказание социальной помощи населению	Размещение зданий, предназначенных для служб психологической и бесплатной юридической помощи, социальных, пенсионных и иных служб (службы занятости населения, пункты питания малоимущих граждан), в которых осуществляется прием граждан по вопросам оказания социальной помощи и назначения социальных или пенсионных выплат, а также для размещения общественных некоммерческих организаций: некоммерческих фондов, благотворительных организаций, клубов по интересам
24	9.3	Историко-культурная деятельность	Сохранение и изучение объектов культурного наследия народов Российской Федерации (памятников истории и культуры), в том числе объектов археологического наследия, достопримечательных мест, мест бытования исторических промыслов, производств и ремесел, исторических поселений, недействующих военных и гражданских захоронений, объектов культурного наследия, хозяйственная деятельность, являющаяся историческим промыслом или ремеслом, а также хозяйственная деятельность, обеспечивающая познавательный туризм
25	12.0.1	Улично-дорожная сеть	Размещение объектов улично-дорожной сети: автомобильных дорог, трамвайных путей и пешеходных тротуаров в границах населенных пунктов, пешеходных переходов, бульваров, площадей, проездов, велодорожек и объектов велотранспортной и инженерной инфраструктуры; размещение придорожных стоянок (парковок) транспортных средств в границах городских улиц и дорог, за исключением предусмотренных видами разрешенного использования

1	2	3	4
			с кодами 2.7.1, 4.9, 7.2.3, а также некапитальных сооружений, предназначенных для охраны транспортных средств
26	12.0.2	Благоустройство территории	Размещение декоративных, технических, планировочных, конструктивных устройств, элементов озеленения, различных видов оборудования и оформления, малых архитектурных форм, некапитальных нестационарных строений и сооружений, информационных щитов и указателей, применяемых как составные части благоустройства территории, общественных туалетов

Перечень условно разрешенных видов использования земельных участков и объектов капитального строительства (ОЖ)

№ п/п	Вид разрешенного использования земельного участка и объекта капитального строительства		Описание вида разрешенного использования земельного участка и объекта капитального строительства
	код	наименование	
1	3.7.	Религиозное использование	Размещение зданий и сооружений религиозного использования. Содержание данного вида разрешенного использования включает в себя содержание видов разрешенного использования с кодами 3.7.1 – 3.7.2
2	3.9.2	Проведение научных исследований	Размещение зданий и сооружений, предназначенных для проведения научных изысканий, исследований и разработок (научно-исследовательские и проектные институты, научные центры, инновационные центры, государственные академии наук, опытно-конструкторские центры, в том числе отраслевые)
3	3.2.1	Дома социального обслуживания	Размещение зданий, предназначенных для размещения домов престарелых, домов ребенка, детских домов, пунктов ночлега для бездомных граждан; размещение объектов капитального строительства для временного размещения вынужденных переселенцев, лиц, признанных беженцами
4	5.1.1	Обеспечение спортивно-зрелищных мероприятий	Размещение спортивно-зрелищных зданий и сооружений, имеющих специальные места для зрителей от 500 мест (стадионов, дворцов спорта, ледовых дворцов, ипподромов)
5	4.9.1	Объекты дорожного сервиса	Размещение зданий и сооружений дорожного сервиса. Содержание данного вида разрешенного использования включает в себя содержание видов разрешенного использования с кодами 4.9.1.1 – 4.9.1.4

Перечень вспомогательных видов разрешенного использования земельных участков и объектов капитального строительства (ОЖ)

№ п/п	Вид разрешенного использования земельного участка и объекта капитального строительства		Описание вида разрешенного использования земельного участка и объекта капитального строительства
	код	наименование	
1	4.9	Служебные гаражи	Размещение постоянных или временных гаражей, стоянок для хранения служебного автотранспорта, используемого в целях осуществления видов деятельности, предусмотренных видами разрешенного использования с кодами 3.0, 4.0, а также для стоянки и хранения транспортных средств общего пользования, в том числе в депо

Строительство (реконструкция) объектов капитального строительства должно осуществляться с учетом обеспечения маломобильным группам населения условий для беспрепятственного доступа к объектам общественно-делового, коммунально-бытового и социального назначения.

Размещение объектов капитального строительства – магазинов, объектов общественного питания, бытового обслуживания, объектов гаражного назначения возможно при условии соблюдения санитарных требований.

Для зоны общественно-жилого назначения в соответствии с частью 3 статьи 38 Градостроительного кодекса Российской Федерации установлены подзоны А, Б, В, Д, Е, Ж, З, ГР (градостроительного регулирования центра города), относительно территории «Остров Октябрьский» установлены подзоны 18-о, 26-о с цифровым показателем, соответствующим предельной этажности. Для каждой из подзон установлены предельные параметры в соответствии со статьей 38 Градостроительного кодекса Российской Федерации, законодательством Калининградской области и местными нормативными актами.

Предельные (минимальные и (или) максимальные) размеры земельных участков и предельные параметры разрешенного строительства, реконструкции объектов капитального строительства (ОЖ)

№ п/п	Наименование предельных параметров, единицы измерения	Вид разрешенного использования земельного участка		Значения предельных параметров для подзон									
		код	наименование	А	Б	В	Д	Е	Ж	З	ГР	18-о	26-о
1	2	3	4	5	6	7	8	9	10	11	12	13	14
1	Предельные размеры земельных участков												
2	Максимальная площадь земельного участка, квадратные метры	-	Все виды разрешенного использования	Не подлежат установлению									
3	Минимальная площадь земельного участка, квадратные метры	-	Все виды разрешенного использования	Не подлежат установлению									
4	Минимальные отступы в целях определения мест допустимого размещения зданий, строений, сооружений												
5	От красной линии улицы (границ земельного участка, граничащего с улично-дорожной сетью), метры; от красной линии проезда (границ земельного участка, граничащего с проездом), метры; от границы земельного	3.6.2	Парки культуры и отдыха	Не подлежат установлению									
		12.0.1	Улично-дорожная сеть										
		12.0.2	Благоустройство территории										
		9.3	Историко-культурная деятельность										
5.1.3	Площадки для занятий спортом												