



1. Чертеж градостроительного плана земельного участка

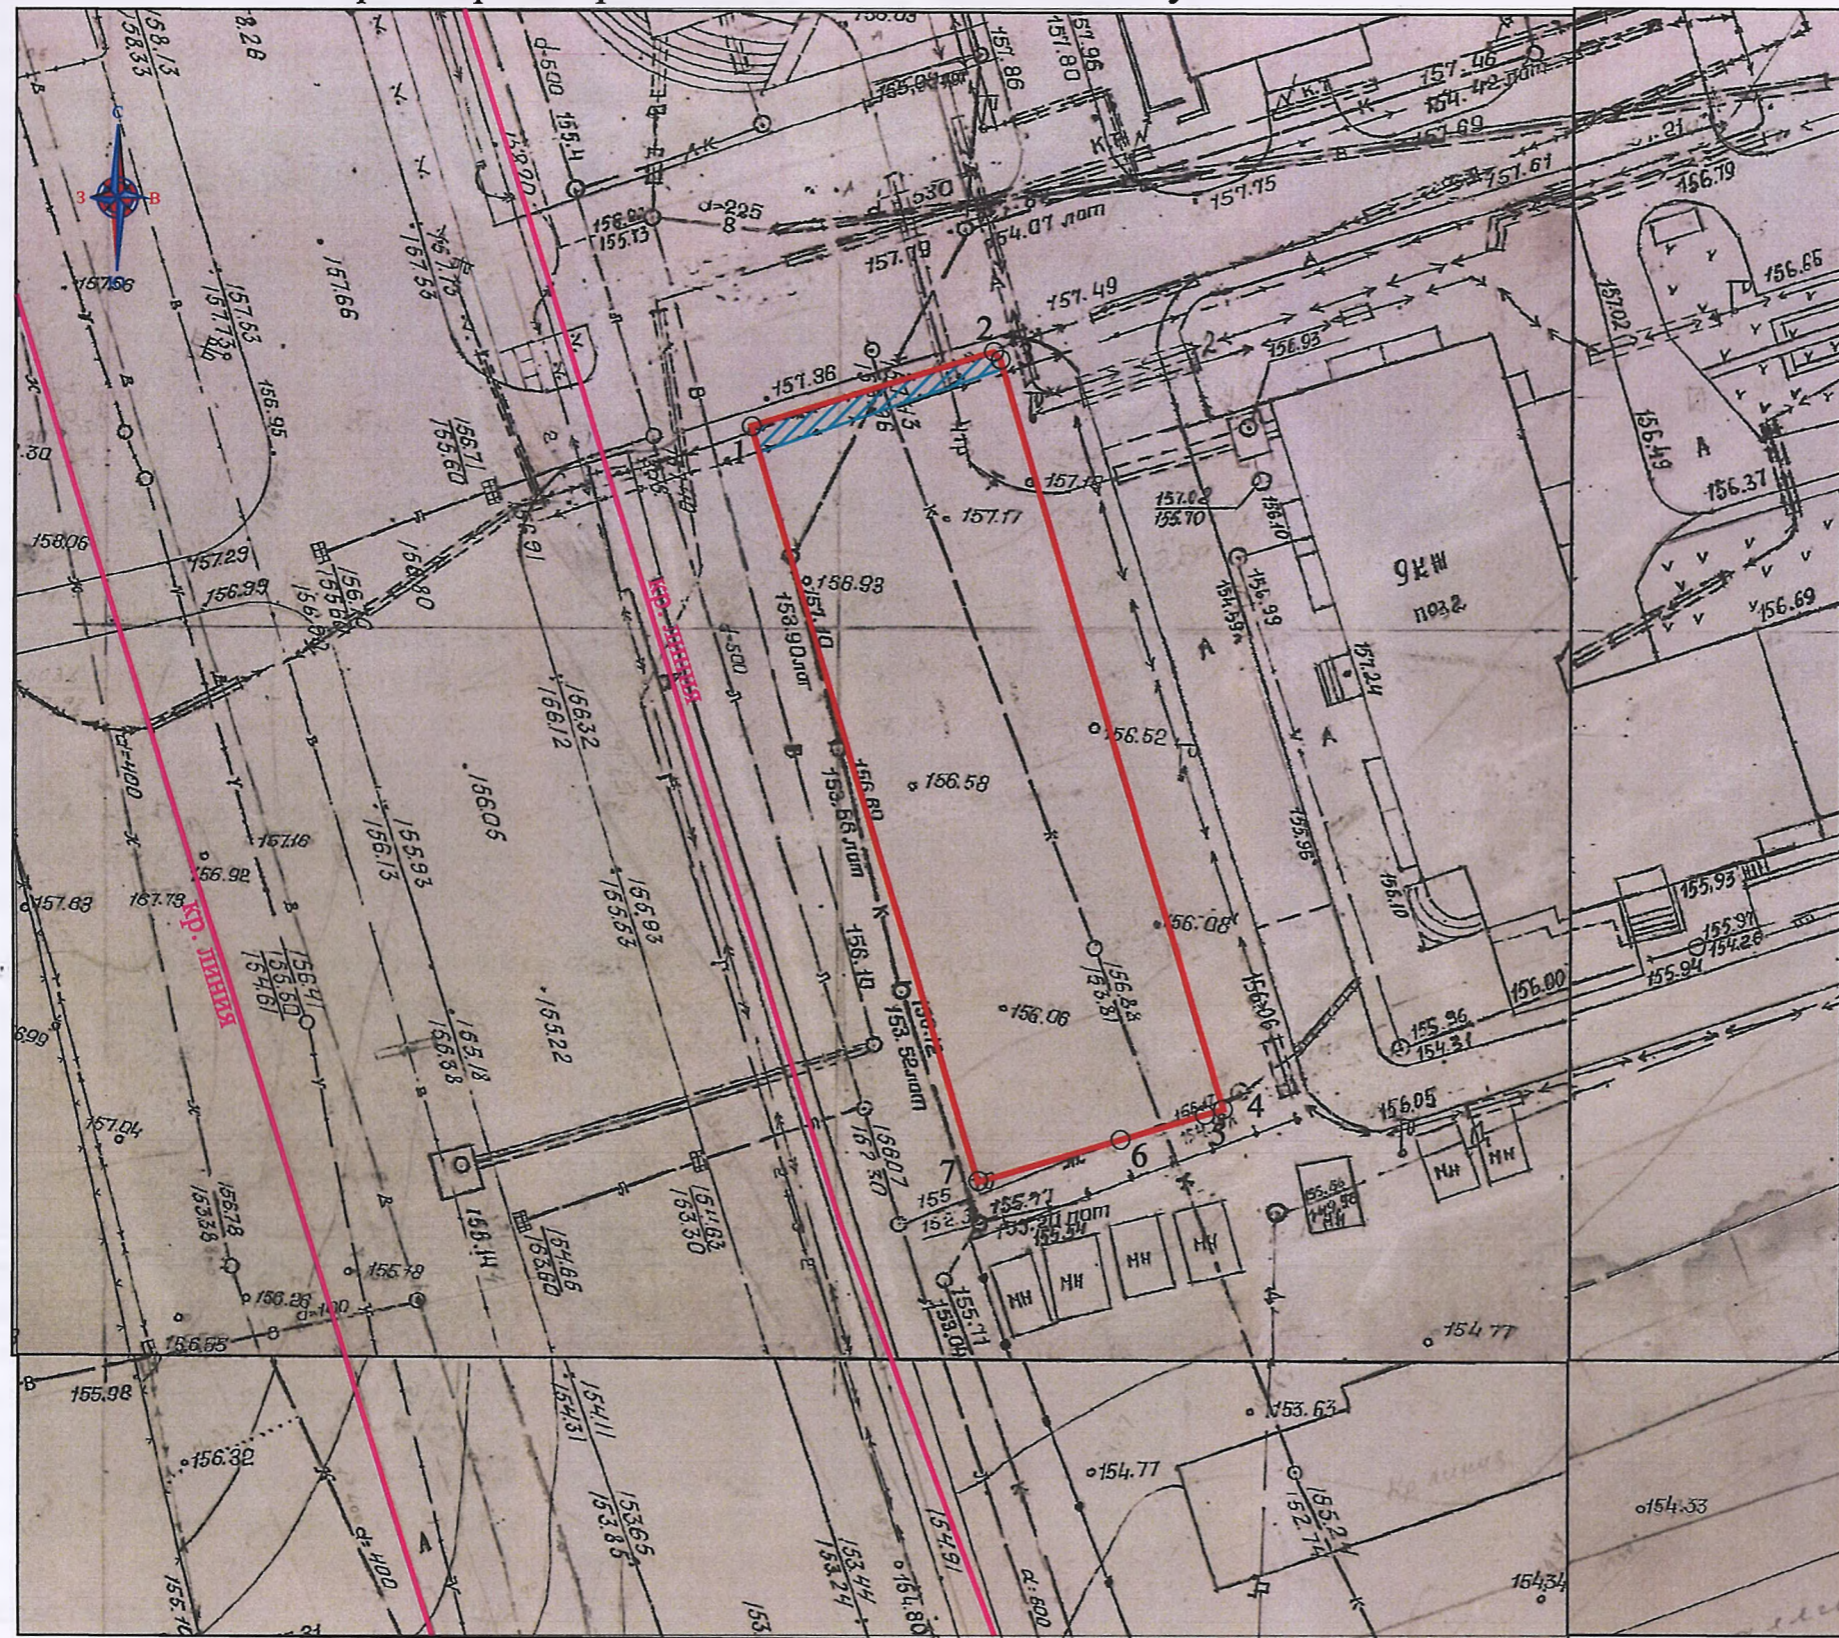

Ситуационный план М 1:10000

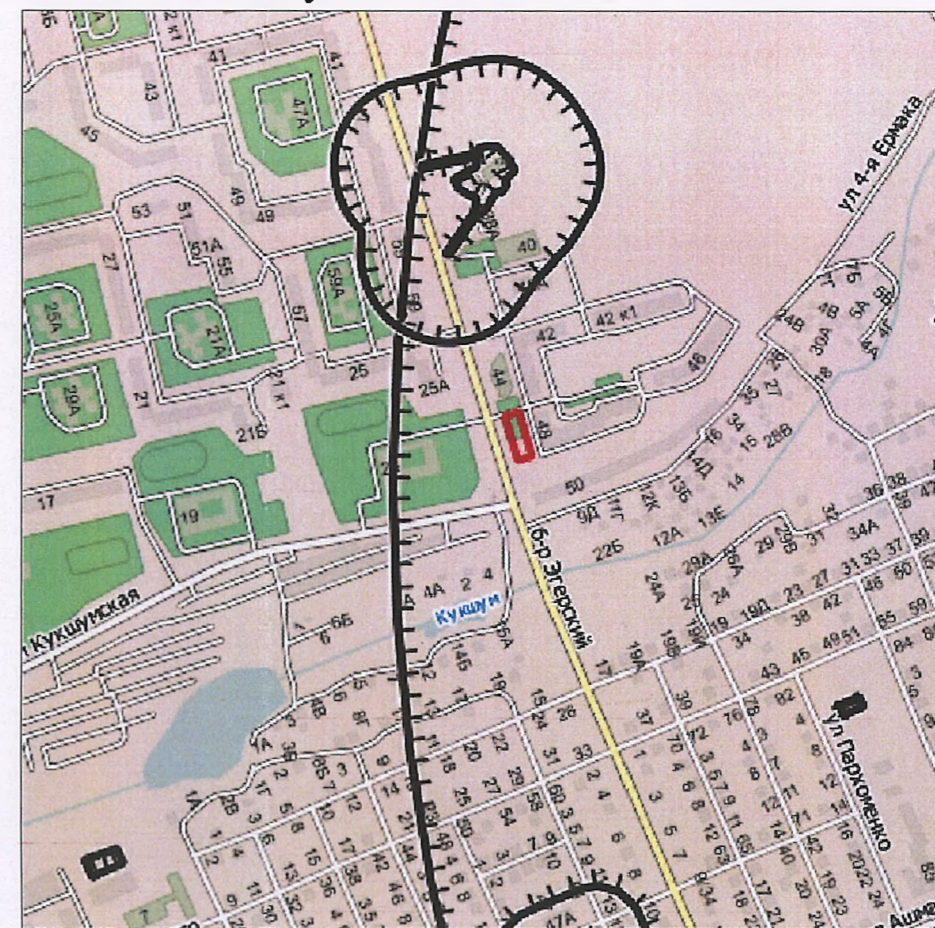

Условные обозначения

- Граница земельного участка
- Номера характерных точек границ земельного участка с координатами
- Красные линии
- Иные ограничения (обременения) прав
- Санитарно-защитная зона

Площадь земельного участка 946 кв.м.

Чертеж градостроительного плана земельных участков разработан на топографической основе в масштабе М 1:500, выполненной в марте 1963 г. Чувашским отделением "ГОРЬКОВТИСИЗ" Волго-Вятского СНХ (с изменениями, выполненными МБУ "Управление территориального планирования" г. Чебоксары в 2019 г.)

Чертеж градостроительного плана земельного участка разработан " 07" декабря 2023г.

Заказчик: ООО СЗ "СК СМУ 177"					
Адрес: ЧР, г. Чебоксары, бульвар Эгерский					
Изм.	Кол. уч.	Лист	№ док.	Подпись	Дата
Градостроительный план земельного участка			Стадия	Лист	Листов
				3	
Чертеж градостроительного плана земельного участка М 1:500			МБУ "Управление территориального планирования" города Чебоксары		