
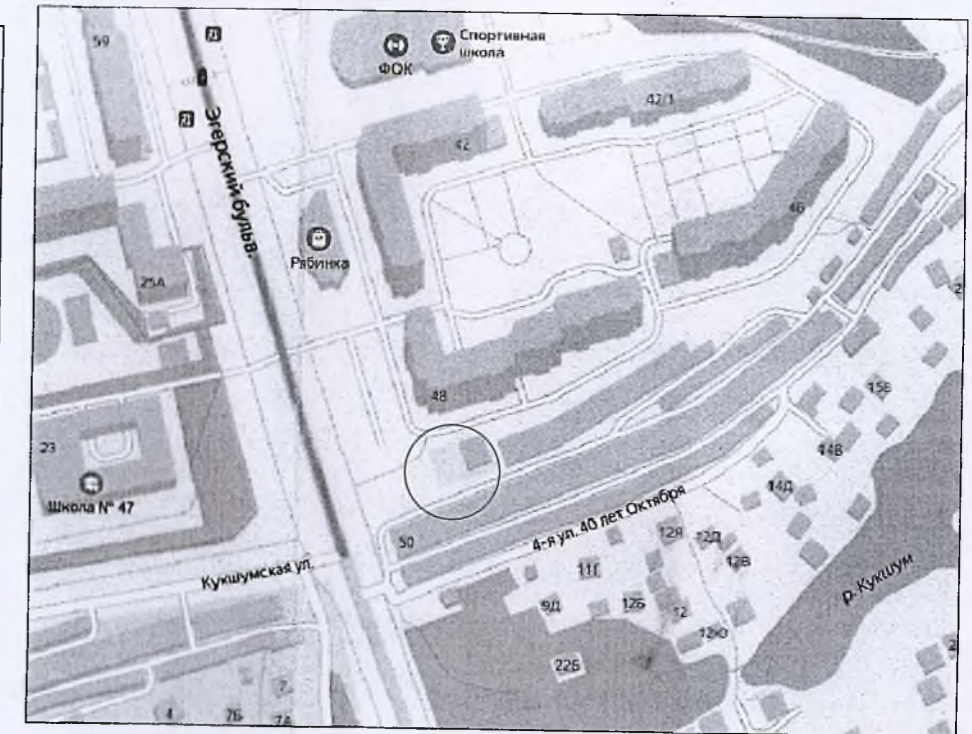


1. Чертеж градостроительного плана земельного участка

Ситуационный план М 1:10000

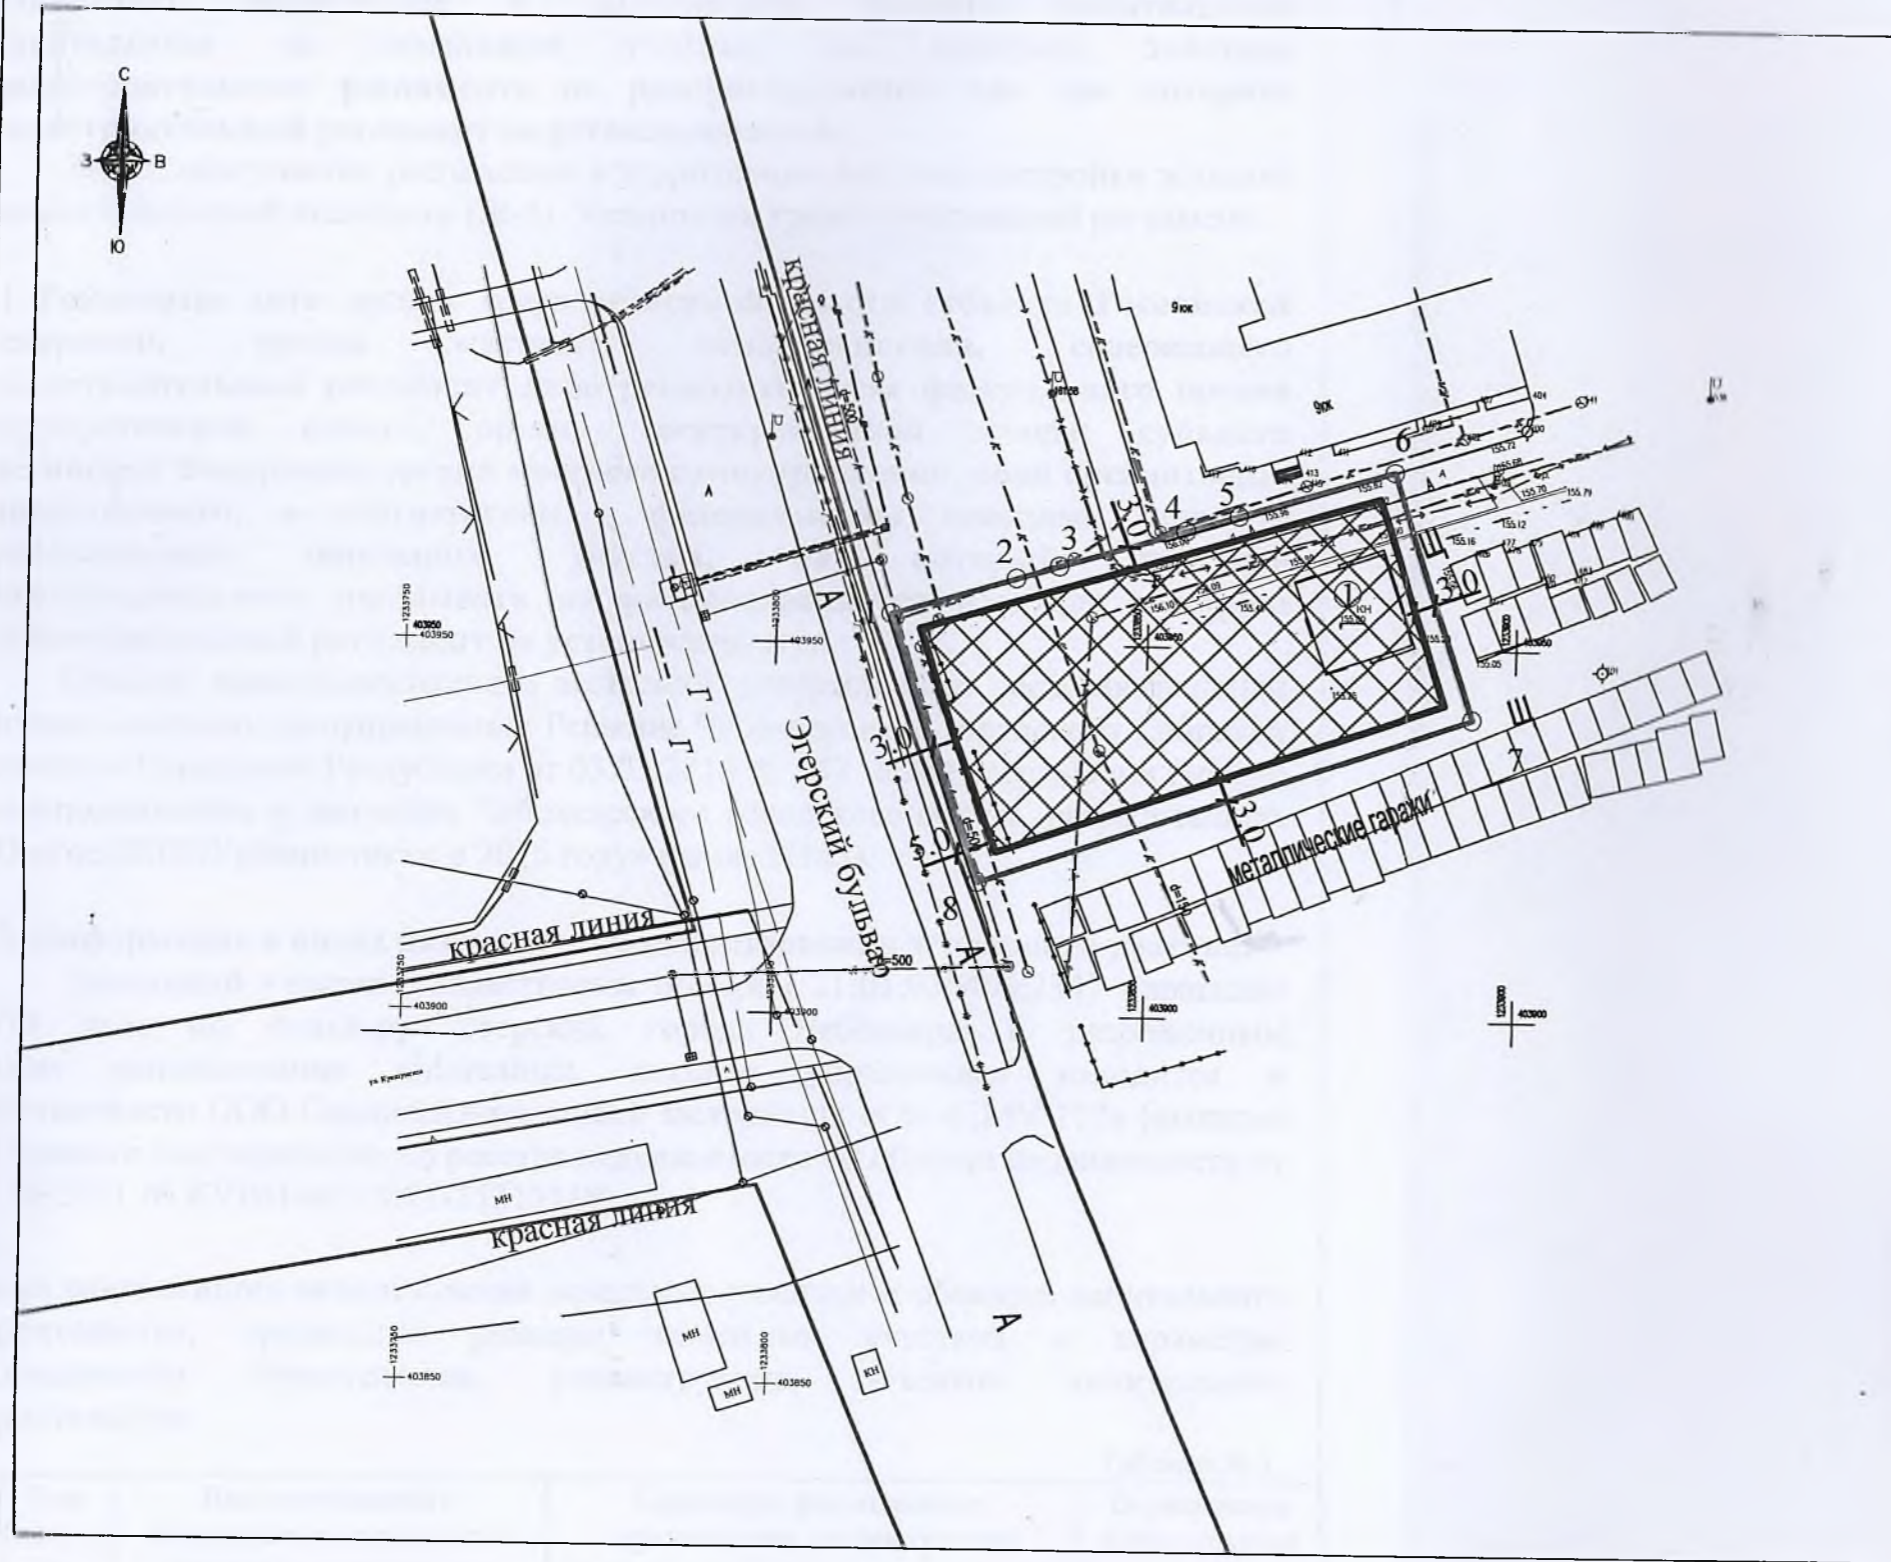

Условные обозначения

- Граница земельного участка
- Номера характерных точек границ земельного участка с координатами
- Красные линии
- Минимальные отступы от границ земельного участка, в пределах которых разрешается строительство объектов капитального строительства (м)
- Границы, в пределах которых разрешается строительство объектов капитального строительства
- Номера объектов капитального строительства

Площадь земельного участка 2570 кв.м.

Чертеж градостроительного плана земельного участка разработан на топографической основе в масштабе М 1:1000, выполненной в 2019 году МБУ "Управление территориального планирования" города Чебоксары

Чертеж градостроительного плана земельного участка разработан " 21 " июня 2021г.

Заказчик: ООО Специализированный застройщик "СК "СМУ 177"													
Адрес: Чувашская Республика, город Чебоксары, бульвар Эгерский													
Изм.	Кол.уч.	Лист	№ док.	Подпись	Дата								
Начальник	Дукин С.В.		<table border="1"> <tr> <td>Градостроительный план земельного участка</td> <td>Стадия</td> <td>Лист</td> <td>Листов</td> </tr> <tr> <td></td> <td></td> <td>3</td> <td></td> </tr> </table>			Градостроительный план земельного участка	Стадия	Лист	Листов			3	
Градостроительный план земельного участка	Стадия	Лист				Листов							
		3											
Зам. начальника	Тимофеева Н.Г.												
Нач. отдела	Стенцова В.А.												
Исполнитель	Соколова И.А.		Чертеж градостроительного плана земельного участка М 1:1000										
МБУ "Управление территориального планирования" города Чебоксары													