

Отчёт сформирован Контур.Реестро согласно записям из ЕГРН, носит справочный характер и не является официальной выпиской

Отчёт об объекте недвижимости

Сведения о характеристиках объекта недвижимости

Раздел 1 Лист 1

Земельный участок			
вид объекта недвижимости			
Лист № 1 раздела 1	Всего листов раздела 1: 9	Всего разделов: 8	Всего листов отчёта: 27
28.02.2024г. № КУВИ-001/2024-58126436			
Кадастровый номер:	38:36:000031:26440		
Номер кадастрового квартала:	38:36:000031		
Дата присвоения кадастрового номера:	14.02.2023		
Ранее присвоенный государственный учетный номер:	данные отсутствуют		
Адрес:	Российская Федерация, Иркутская область, городской округ город Иркутск, город Иркутск, улица Березовая Роща, земельный участок 136		
Площадь:	10585 +/- 36		
Кадастровая стоимость, руб.:	48218273.9		
Кадастровые номера расположенных в пределах земельного участка объектов недвижимости:	данные отсутствуют		
Кадастровые номера объектов недвижимости, из которых образован объект недвижимости:	38:36:000031:22		
Кадастровые номера образованных объектов недвижимости:	данные отсутствуют		
Категория земель:	Земли населенных пунктов		
Виды разрешенного использования:	Многоэтажная жилая застройка (высотная застройка) 2.6		
Сведения о кадастровом инженере:	Полубенцева Наталия Сергеевна, СНИЛС 134-410-029 02, договор на выполнение кадастровых работ от 31.01.2023 № б/н, дата завершения кадастровых работ: 01.02.2023		
Сведения о лесах, водных объектах и об иных природных объектах, расположенных в пределах земельного участка:	данные отсутствуют		

Земельный участок			
вид объекта недвижимости			
Лист № 2 раздела 1	Всего листов раздела 1: 9	Всего разделов: 8	Всего листов отчёта: 27
28.02.2024г. № КУВИ-001/2024-58126436			
Кадастровый номер:		38:36:000031:26440	
Сведения о том, что земельный участок полностью расположен в границах зоны с особыми условиями использования территории, территории объекта культурного наследия, публичного сервитута:	<p>Земельный участок полностью расположен в границах зоны с реестровым номером 38:00-6.700 от 18.03.2021, ограничение использования земельного участка в пределах зоны: Ограничения на третью подзону приаэродромной территории Аэродрома Иркутск устанавливаются п.п. 3 п. 3 статьи 47 Воздушного кодекса РФ от 19.03.1997 г. №60-ФЗ. Установлено, что в третьей подзоне приаэродромной территории устанавливаются ограничения на размещение объектов, высота которых превышает установленные ограничения. В соответствии с Федеральными авиационными правилами «Требования, предъявляемые к аэродромам, предназначенным для взлета, посадки, руления и стоянки гражданских воздушных судов», утверждёнными приказом Министерства транспорта РФ от 25 августа 2015 г. №262, ограничения на высоту размещаемых объектов устанавливаются в виде поверхностей ограничения препятствий. В границах полос воздушных подходов определяются поверхность взлёта и поверхность захода на посадку. Правила их определения приведены в Приложении 7 к вышеназванным авиационным правилам. На основании обследования территориальных зон и наложения поверхностей ограничения препятствий для захода на посадку и взлёта, выявлена необходимость установления ограничений. Должна быть ограничена относительная высота зданий и сооружений. На территории третьей подзоны, устанавливаются следующие поверхности ограничения препятствий: 1) Поверхность захода на посадку – сочетание наклонных плоскостей, расположенных перед порогом ВПП. Она имеет: Нижнюю границу длиной 300 метров, расположенную горизонтально на расстоянии 60 метров от смещённого порога ВПП, перпендикулярно и симметрично осевой линии ВПП; Две боковые границы, начинающиеся от концов нижней границы и равномерно расходящиеся под углом 8,53° ($tg = 15\%$) к продолжению осевой линии ВПП; Верхнюю границу, параллельную нижней границе. Общая длина поверхности захода на посадку составляет 15000 метров. Для каждого направления ВПП устанавливается своя поверхность захода на посадку. 2) Поверхность взлёта – наклонная поверхность, расположенная за пределами свободной зоны. Она имеет: Нижнюю границу длиной 180 метров, расположенную горизонтально в конце свободной зоны, перпендикулярно и симметрично осевой линии ВПП; Две боковые границы, начинающиеся от концов нижней границы и равномерно расходящиеся под углом 7,125° ($tg = 12,5\%$) от линии пути ВС при взлёте до ширины 2000 метров; Верхнюю границу длиной 2000 метров, проходящую горизонтально и перпендикулярно продолжению осевой линии ВПП. Общая длина поверхности взлёта составляет 15000 метров. Для каждого направления ВПП устанавливается своя поверхность взлёта. Наклон поверхности составляет 1,6%. 3) Переходная поверхность – наклонная поверхность вдоль ЛП. Она имеет: Нижнюю границу, начинающуюся у пересечения боковой границы поверхности захода на посадку с внутренней горизонтальной поверхностью и продолжающуюся вниз вдоль боковой границы поверхности захода на посадку и далее</p>		

Земельный участок			
вид объекта недвижимости			
Лист № 3 раздела 1	Всего листов раздела 1: 9	Всего разделов: 8	Всего листов отчёта: 27
28.02.2024г. № КУВИ-001/2024-58126436			
Кадастровый номер:		38:36:000031:26440	
Сведения о том, что земельный участок полностью расположен в границах зоны с особыми условиями использования территории, территории объекта культурного наследия, публичного сервитута:	<p>вдоль ЛП параллельно осевой линии ВПП на расстоянии 150 метров; Верхнюю границу, расположенную в плоскости внутренней горизонтальной поверхности. Переходная поверхность расположена под углом 8,14° (наклон 14,3%) к поверхности земли. 4) Внутренняя горизонтальная поверхность – овальная поверхность, расположенная в горизонтальной плоскости на высоте 564,43 метров, начиная от пересечения с переходной поверхностью до внешней границы. Внешняя граница – линия, образуемая дугами 2-х окружностей радиусом 4000 метров (центры окружностей находятся в точках 52°16'24,64"с.ш. 104°22'14,52"в.д., 52°15'38,74"с.ш. 104°25'07"в.д.) и касательными к этим окружностям. 5) Коническая поверхность – наклонная поверхность под углом 2,86° (наклон 5%) к поверхности земли, от внешней границы внутренней горизонтальной поверхности до внешней границы. Внешняя граница – линия, образуемая дугами 2-х окружностей радиусом 6000 метров (центры окружностей находятся в точках 52°16'24,64"с.ш. 104°22'14,52"в.д., 52°15'38,74"с.ш. 104°25'07"в.д.) и касательными к этим окружностям. Находится на расстоянии 2000 метров от внешней границы внутренней горизонтальной поверхности. 6) Внешняя горизонтальная поверхность – круглая поверхность, расположенная в горизонтальной плоскости на высоте 664,43 метров, от пересечения с конической поверхностью до окружности радиусом 15000 метров с центром в КТА. Внешняя горизонтальная поверхность предназначена только для ограничения новых или увеличиваемых в размерах существующих объектов. Все указанные поверхности ограничения препятствий должны учитываться в комплексе и должны быть наложены друг на друга. При расчёте ограничительной высоты должна использоваться та поверхность, которая в месте расположения оцениваемого объекта имеет меньшую высоту. Расчёт максимально допустимой высоты для конкретных объектов необходимо проводить в соответствии с требованиями Федеральных авиационных правил «Требования, предъявляемые к аэродромам, предназначенным для взлёта, посадки, руления и стоянки гражданских воздушных судов», утверждённых приказом Минтранса России от 25.08.2015 г. №262. На основании вышеизложенного, на территории третьей подзоны выделяется 20 секторов, в которых ограничивается абсолютная высота объектов (система высот – Балтийская 1977 года.): 0) ВПП, летное поле и свободная зона. Полное ограничение на размещение объектов. 1) Поверхность захода на посадку для МК пос -117°. Первый сектор, наклон 2-2,5%. Высота от 483,93 м до 564,43 м. 2) Поверхность захода на посадку для МК пос -117°. Второй сектор, наклон 2-2,5%. Высота от 483,93 м до 564,43 м. 3) Поверхность захода на посадку для МК пос -117°. Третий сектор, наклон 2,5%. Высота от 588,33 м до 664,43 м. 4) Поверхность захода на посадку для МК пос -117°. Четвёртый сектор, наклон 2,5%. Высота от 588,33 м до 664,43 м. 5) Поверхность захода на посадку для МК пос -117°. Пятый сектор. Высота 664,43 м. 6) Поверхность взлёта для МК пос -297°. Первый сектор, наклон 1,6%. Высота от 483,93 м до 664,43 м.</p>		

Земельный участок			
вид объекта недвижимости			
Лист № 4 раздела 1	Всего листов раздела 1: 9	Всего разделов: 8	Всего листов отчёта: 27
28.02.2024г. № КУВИ-001/2024-58126436			
Кадастровый номер:		38:36:000031:26440	
Сведения о том, что земельный участок полностью расположен в границах зоны с особыми условиями использования территории, территории объекта культурного наследия, публичного сервитута:	<p>7) Поверхность взлёта для МК пос -297°. Второй сектор, наклон 1,6%. Высота от 718,49 м до 723,93 м. 8) Переходная поверхность. Первый сектор, наклон 14,3%. Высота до 564,43 м. 9) Переходная поверхность. Второй сектор, наклон 14,3%. Высота до 564,43 м. 10) Внутренняя горизонтальная поверхность. Высота 564,43 м. 11) Коническая поверхность. Наклон 5%. Высота от 564,43 м до 664,43 м. 12) Поверхность захода на посадку для МК пос -297°. Первый сектор, наклон 2%. Высота от 510,58 м до 564,43 м. 13) Поверхность захода на посадку для МК пос -297°. Второй сектор, наклон 2%. Высота от 510,58 м до 564,43 м. 14) Поверхность захода на посадку для МК пос -297°. Третий сектор, наклон 2,5%. Высота от 641,21 м до 664,43 м. 15) Поверхность захода на посадку для МК пос -297°. Четвёртый сектор, наклон 2,5%. Высота от 641,21 м до 664,43 м. 16) Поверхность захода на посадку для МК пос -297°. Пятый сектор. Высота 664,43 м. 17) Поверхность взлёта для МК пос -117°. Первый сектор, наклон 1,6%. Высота от 514,43 м до 564,43 м. 18) Поверхность взлёта для МК пос -117°. Второй сектор, наклон 1,6%. Высота от 588,92 м до 664,43 м. 19) Поверхность взлёта для МК пос -117°. Третий сектор, наклон 1,6%. Высота от 752,19 м до 754,43 м. 20) Внешняя горизонтальная поверхность. Первый сектор. Высота 664,43 м., вид/наименование: третья подзона приаэродромной территории аэродрома гражданской авиации Иркутск, тип: Охранная зона транспорта, дата решения: 30.12.2021, номер решения: 1023-П, наименование ОГВ/ОМСУ: Федеральное агентство воздушного транспорта (Росавиация) Земельный участок полностью расположен в границах зоны с реестровым номером 38:00-6.667 от 11.03.2020, ограничение использования земельного участка в пределах зоны: В соответствии с п. 3 статьи 47 Воздушного кодекса РФ, на приаэродромной территории выделяются следующие подзоны, в которых устанавливаются ограничения использования объектов недвижимости и осуществления деятельности: 1) первая подзона, в которой запрещается размещать объекты, не предназначенные для организации и обслуживания воздушного движения и воздушных перевозок, обеспечения взлета, посадки, руления и стоянки воздушных судов; 2) вторая подзона, в которой запрещается размещать объекты, не предназначенные для обслуживания пассажиров и обработки багажа, грузов и почты, обслуживания воздушных судов, хранения авиационного топлива и заправки воздушных судов, обеспечения энергоснабжения, а также объекты, не относящиеся к инфраструктуре аэропорта; 3) третья подзона, в которой запрещается размещать объекты, высота которых превышает ограничения, установленные уполномоченным Правительством Российской Федерации федеральным органом исполнительной власти при установлении соответствующей приаэродромной территории; 4) четвертая подзона, в которой запрещается размещать объекты, создающие помехи в работе наземных объектов средств и систем обслуживания воздушного движения, навигации, посадки и связи, предназначенных для организации воздушного движения и расположенных вне первой подзоны; 5)</p>		

Земельный участок			
вид объекта недвижимости			
Лист № 5 раздела 1	Всего листов раздела 1: 9	Всего разделов: 8	Всего листов отчёта: 27
28.02.2024г. № КУВИ-001/2024-58126436			
Кадастровый номер:		38:36:000031:26440	
Сведения о том, что земельный участок полностью расположен в границах зоны с особыми условиями использования территории, территории объекта культурного наследия, публичного сервитута:	<p>пятая подзона, в которой запрещается размещать опасные производственные объекты, функционирование которых может повлиять на безопасность полетов воздушных судов; 6) шестая подзона, в которой запрещается размещать объекты, способствующие привлечению и массовому скоплению птиц; 7) седьмая подзона, в которой в целях предотвращения негативного физического воздействия устанавливается перечень ограничений использования земельных участков, определенный в соответствии с земельным законодательством с учетом положений настоящей статьи. При этом под указанным негативным физическим воздействием понимается несоответствие эквивалентного уровня звука, возникающего в связи с полетами воздушных судов, санитарно-эпидемиологическим требованиям., вид/наименование: приаэродромная территория аэродрома гражданской авиации Иркутск, тип: Охранная зона транспорта, дата решения: 30.12.2021, номер решения: 1023-П, наименование ОГВ/ОМСУ: Федеральное агентство воздушного транспорта (Росавиация) Земельный участок полностью расположен в границах зоны с реестровым номером 38:00-6.699 от 18.03.2021, ограничение использования земельного участка в пределах зоны: В соответствии с п.п. 6 п. 3 статьи 47 Воздушного кодекса РФ от 19.03.1997 г. №60-ФЗ установлено, что в границах шестой подзоны запрещается размещать объекты, способствующие привлечению и массовому скоплению птиц. Помимо этого, в соответствии с пунктом 4.14, свода правил СП 19.13330.2019 «Сельскохозяйственные предприятия. Планировочная организация земельного участка» (СНиП II-97-76 «Генеральные планы сельскохозяйственных предприятий») (утвержденные приказом Министерства строительства и жилищно-коммунального хозяйства РФ от 14 октября 2019 г. №620/пр), вводится запрет на размещение на расстоянии ближе 15 км от контрольной точки аэродрома звероводческих ферм, скотобойни и других объектов, способствующих привлечению и массовому скоплению птиц. В указанной подзоне запрещается размещать: полигоны твердых бытовых отходов, скотобойни, звероводческие фермы, скотомогильники, мусоросжигательные и мусороперерабатывающие заводы, объекты сортировки мусора, рыбные хозяйства. Запрещается вспашка земель в светлое время суток. Кроме того, согласно Руководству по орнитологическому обеспечению полетов в гражданской авиации (РООП ГА-89) к мероприятиям по устранению причин концентрации птиц на приаэродромной территории относятся: – запрещение в радиусе 15 км от аэродрома строительства звероводческих ферм, скотобоен и других объектов, способствующих массовому скоплению птиц, опасных для полетов ВС, а также подсобных хозяйств (свинарников, коровников, птицеферм, звероферм, рыбных прудов и др.), способствующих массовому скоплению птиц; – ликвидация в радиусе 15 км от аэродрома свалок пищевых отходов или перенос их в сторону с таким расчетом, чтобы летящие к свалкам с мест скопления птицы не пересекали ВПП и подходы к ней; В указанной подзоне возможно проведение строительства и реконструкции ранее</p>		

Земельный участок			
вид объекта недвижимости			
Лист № 6 раздела 1	Всего листов раздела 1: 9	Всего разделов: 8	Всего листов отчёта: 27
28.02.2024г. № КУВИ-001/2024-58126436			
Кадастровый номер:		38:36:000031:26440	
Сведения о том, что земельный участок полностью расположен в границах зоны с особыми условиями использования территории, территории объекта культурного наследия, публичного сервитута:	<p>созданных, а также вновь образованных объектов животноводческого, свиноводческого, птицеводческого и рыбного направления, с учётом их согласования с территориальным органом Росавиации и установлением оборудования, препятствующего массовому скоплению птиц. Ограничения вводятся в отношении вновь создаваемых и реконструируемых объектов., вид/наименование: шестая подзона приаэродромной территории аэродрома гражданской авиации Иркутск, тип: Охранная зона транспорта, дата решения: 30.12.2021, номер решения: 1023-П, наименование ОГВ/ОМСУ: Федеральное агентство воздушного транспорта (Росавиация) Земельный участок полностью расположен в границах зоны с реестровым номером 38:00-6.693 от 26.02.2021, ограничение использования земельного участка в пределах зоны: Ограничения на указанную подзону регламентируются п.п. 4 п. 3 статьи 47 Воздушного кодекса РФ от 19.03.1997 г. №60-ФЗ установлено, что в границах четвертой подзоны запрещается размещать объекты, создающие помехи в работе наземных объектов средств и систем обслуживания воздушного движения, навигации, посадки и связи, предназначенных для организации воздушного движения и расположенных вне первой подзоны. В соответствии со ст. 78 Воздушного кодекса РФ от 19.03.1997 г. №60-ФЗ, для осуществления радиотехнического обеспечения полетов воздушных судов и радиосвязи с ними уполномоченным органом в области обороны в установленном порядке выделяются радиочастоты, которые должны быть защищены от помех. Граждане и юридические лица, которые имеют установки и аппараты, создающие помехи средствам радиотехнического обеспечения полетов воздушных судов и радиосвязи с ними, обязаны по требованию уполномоченного органа в области связи или его подразделений устранить помехи своими силами и за свой счет, а до их устранения прекратить работу таких установок и аппаратов. К помехам, способным ухудшить характеристики средств РТО и связи, относятся помехи на используемых частотах (электромагнитные помехи), а также здания, сооружения, временные конструкции и механизмы, высота которых превышает установленные ограничения и будут влиять на работу средств РТОП и АС, создавая углы закрытия, влиять на пространственные характеристики и уменьшать зоны действия средств РТОП и АС. К объектам, которые могут создавать электромагнитные помехи средствам РТОП и АС относятся: высоковольтные линии, радио и телевизионные передатчики, а также сотовой связи, и другие радиоизлучающие средства. В соответствии с Воздушным кодексом средства, которые создают помехи оборудованию РТОП и АС должны быть выключены до устранения помехи. В границах четвертой подзоны возможно размещение объектов, превышающих установленные ограничения, при наличии заключений отраслевых научных организаций об отсутствии влияния объекта на работу средств радиотехнического обеспечения полётов., вид/наименование: четвертая подзона приаэродромной территории аэродрома гражданской авиации Иркутск, тип: Охранная зона транспорта,</p>		

Земельный участок			
вид объекта недвижимости			
Лист № 7 раздела 1	Всего листов раздела 1: 9	Всего разделов: 8	Всего листов отчёта: 27
28.02.2024г. № КУВИ-001/2024-58126436			
Кадастровый номер:		38:36:000031:26440	
Сведения о том, что земельный участок полностью расположен в границах зоны с особыми условиями использования территории, территории объекта культурного наследия, публичного сервитута:	дата решения: 30.12.2021, номер решения: 1023-П, наименование ОГВ/ОМСУ: Федеральное агентство воздушного транспорта (Росавиация) Земельный участок полностью расположен в границах зоны с реестровым номером 38:36-6.4156 от 06.06.2023, ограничение использования земельного участка в пределах зоны: Режим третьей зоны устанавливается для ближайших областей питания и участков разгрузки минеральных вод, водосборных площадей месторождений лечебных грязей, месторождений других полезных ископаемых, отнесенных к категории лечебных, а также для территорий, обеспечивающих защиту природных лечебных ресурсов от неблагоприятного техногенного воздействия. На территории третьей зоны вводятся ограничения на размещение промышленных и сельскохозяйственных объектов и сооружений, а также на осуществление хозяйственной деятельности, сопровождающейся загрязнением окружающей природной среды, природных лечебных ресурсов и их истощением. Допускаются только те виды работ, которые не окажут отрицательного влияния на природные лечебные ресурсы и санитарное состояние лечебно-оздоровительной местности или курорта федерального значения., вид/наименование: III зона округа санитарной охраны курорта "Ангара" в Иркутской области, тип: Санитарный разрыв (санитарная полоса отчуждения), дата решения: 11.06.1986, номер решения: 258, наименование ОГВ/ОМСУ: Совет Министров РСФСР		
Сведения о том, что земельный участок расположен в границах особой экономической зоны, территории опережающего социально-экономического развития, зоны территориального развития в Российской Федерации, игровой зоны:	данные отсутствуют		
Сведения о том, что земельный участок расположен в границах особо охраняемой природной территории, охотничьих угодий, лесничеств:	Земельный участок расположен в границах: 0:0-9.3 Байкальская природная территория и ее экологические зоны		
Сведения о результатах проведения государственного земельного надзора:	данные отсутствуют		
Сведения о расположении земельного участка в границах территории, в отношении которой утвержден проект межевания территории:	данные отсутствуют		
Условный номер земельного участка:	данные отсутствуют		
Сведения о принятии акта и (или) заключении договора, предусматривающих предоставление в соответствии с земельным законодательством исполнительным органом государственным органом власти или органом местного самоуправления, находящегося в государственной или муниципальной собственности земельного участка для строительства наемного дома социального использования или наемного дома коммерческого использования:	данные отсутствуют		

Земельный участок			
вид объекта недвижимости			
Лист № 8 раздела 1	Всего листов раздела 1: 9	Всего разделов: 8	Всего листов отчёта: 27
28.02.2024г. № КУВИ-001/2024-58126436			
Кадастровый номер:		38:36:000031:26440	
Сведения о том, что земельный участок или земельные участки образованы на основании решения об изъятии земельного участка и (или) расположенного на нем объекта недвижимости для государственных или муниципальных нужд:		данные отсутствуют	
Сведения о том, что земельный участок образован из земель или земельного участка, государственная собственность на которые не разграничена:		данные отсутствуют	
Сведения о наличии земельного спора о местоположении границ земельных участков:		данные отсутствуют	
Статус записи об объекте недвижимости:		Сведения об объекте недвижимости имеют статус "актуальные"	
Особые отметки:		<p>Сведения об ограничениях права на объект недвижимости, обременениях данного объекта, не зарегистрированных в реестре прав, ограничений прав и обременений недвижимого имущества: вид ограничения (обременения): ограничения прав на земельный участок, предусмотренные статьей 56 Земельного кодекса Российской Федерации; срок действия: с 14.02.2023; реквизиты документа-основания: приказ «О внесении изменения в приложение к приказу Федерального агентства воздушного транспорта от 29 мая 2019 г. № 421-П «Об установлении приаэродромной территории аэродрома гражданской авиации Иркутска» от 30.12.2021 № 1023-П выдан: Федеральное агентство воздушного транспорта (Росавиация). вид ограничения (обременения): ограничения прав на земельный участок, предусмотренные статьей 56 Земельного кодекса Российской Федерации; срок действия: с 14.02.2023; реквизиты документа-основания: приказ «О внесении изменения в приложение к приказу Федерального агентства воздушного транспорта от 29 мая 2019 г. № 421-П «Об установлении приаэродромной территории аэродрома гражданской авиации Иркутска» от 30.12.2021 № 1023-П выдан: Федеральное агентство воздушного транспорта (Росавиация). вид ограничения (обременения): ограничения прав на земельный участок, предусмотренные статьей 56 Земельного кодекса Российской Федерации; срок действия: с 14.02.2023; реквизиты документа-основания: приказ об определении границ охранных зон объектов электросетевого хозяйства от 24.11.2014 № 428 выдан: ОАО «Иркутская электросетевая компания». вид ограничения (обременения): ограничения прав на земельный участок, предусмотренные статьей 56 Земельного кодекса Российской Федерации; срок действия: с 14.02.2023; реквизиты документа-основания: приказ "Об установлении зоны затопления территории, прилегающей к рекам Кая и Сарафановка в г.Иркутск Иркутской области" от 12.11.2021 № 369 выдан: Енисейское бассейновое водное управление Федерального агенства водных ресурсов. вид ограничения (обременения): ограничения</p>	

Земельный участок			
вид объекта недвижимости			
Лист № 9 раздела 1	Всего листов раздела 1: 9	Всего разделов: 8	Всего листов отчёта: 27
28.02.2024г. № КУВИ-001/2024-58126436			
Кадастровый номер:		38:36:000031:26440	
		<p>прав на земельный участок, предусмотренные статьей 56 Земельного кодекса Российской Федерации; срок действия: с 14.02.2023; реквизиты документа-основания: приказ «О внесении изменения в приложение к приказу Федерального агентства воздушного транспорта от 29 мая 2019 г. № 421-П «Об установлении приаэродромной территории аэродрома гражданской авиации Иркутска»» от 30.12.2021 № 1023-П выдан: Федеральное агентство воздушного транспорта (Росавиация). вид ограничения (обременения): ограничения прав на земельный участок, предусмотренные статьей 56 Земельного кодекса Российской Федерации; срок действия: с 14.02.2023; реквизиты документа-основания: приказ «О внесении изменения в приложение к приказу Федерального агентства воздушного транспорта от 29 мая 2019 г. № 421-П «Об установлении приаэродромной территории аэродрома гражданской авиации Иркутска»» от 30.12.2021 № 1023-П выдан: Федеральное агентство воздушного транспорта (Росавиация). вид ограничения (обременения): ограничения прав на земельный участок, предусмотренные статьей 56 Земельного кодекса Российской Федерации; срок действия: с 31.08.2023; реквизиты документа-основания: ПОСТАНОВЛЕНИЕ "ОБ УСТАНОВЛЕНИИ ГРАНИЦ И РЕЖИМА ОКРУГОВ САНИТАРНОЙ ОХРАНЫ КУОРТОВ АНГАРА И НОВОЕ УСОЛЬЕ В ИРКУТСКОЙ ОБЛАСТИ И ДАРАСУН В ЧИТИНСКОЙ ОБЛАСТИ" от 11.06.1986 № 258 выдан: Совет Министров РСФСР .</p>	

Отчёт об объекте недвижимости
Сведения о зарегистрированных правах


Земельный участок			
вид объекта недвижимости			
Лист № 1 раздела 2	Всего листов раздела 2: 2	Всего разделов: 8	Всего листов отчёта: 27
28.02.2024г. № КУВИ-001/2024-58126436			
Кадастровый номер:		38:36:000031:26440	
1	Правообладатель (правообладатели):	1.1	Физическое лицо
	Сведения о возможности предоставления третьим лицам персональных данных физического лица:	1.1.1	данные отсутствуют
2	Вид, номер, дата и время государственной регистрации права:	2.1	Собственность 38:36:000031:26440-38/124/2023-5 06.03.2023 10:41:13
3	Сведения об осуществлении государственной регистрации сделки, права без необходимого в силу закона согласия третьего лица, органа:	3.1	данные отсутствуют
4	Ограничение прав и обременение объекта недвижимости:		
	4.1 вид:	Аренда	
	дата государственной регистрации:	03.04.2023 09:15:44	
	номер государственной регистрации:	38:36:000031:26440-38/125/2023-6	
	срок, на который установлены ограничение прав и обременение объекта недвижимости:	Срок действия с 28.03.2023 по 27.03.2028	
	лицо, в пользу которого установлены ограничение прав и обременение объекта недвижимости:	ОБЩЕСТВО С ОГРАНИЧЕННОЙ ОТВЕТСТВЕННОСТЬЮ СПЕЦИАЛИЗИРОВАННЫЙ ЗАСТРОЙЩИК "ГРАФИТ", ИНН: 3849087141	
	сведения о возможности предоставления третьим лицам персональных данных физического лица	данные отсутствуют	
	основание государственной регистрации:	Договор аренды земельного участка, выдан 28.03.2023, дата государственной регистрации: 03.04.2023, номер государственной регистрации: 38:36:000031:26440-38/125/2023-7	
	сведения об осуществлении государственной регистрации сделки, права, ограничения права без необходимого в силу закона согласия третьего лица, органа:	данные отсутствуют	
	сведения об управляющем залогом и о договоре управления залогом, если такой договор заключен для управления ипотекой:	данные отсутствуют	
	сведения о депозитарии, который осуществляет хранение бездвиженной документарной закладной или электронной закладной:		

Земельный участок		
вид объекта недвижимости		
Лист № 2 раздела 2	Всего листов раздела 2: 2	Всего разделов: 8
Всего листов отчёта: 27		
28.02.2024г. № КУВИ-001/2024-58126436		
Кадастровый номер:	38:36:000031:26440	
	ведения о внесении изменений или дополнений в регистрационную запись об ипотеке:	
5	Договоры участия в долевом строительстве:	не зарегистрировано
6	Заявленные в судебном порядке права требования:	данные отсутствуют
7	Сведения о возможности предоставления третьим лицам персональных данных физического лица	данные отсутствуют
8	Сведения о возражении в отношении зарегистрированного права:	данные отсутствуют
9	Сведения о наличии решения об изъятии объекта недвижимости для государственных и муниципальных нужд:	данные отсутствуют
10	Сведения о невозможности государственной регистрации без личного участия правообладателя или его законного представителя:	данные отсутствуют
11	Правопритязания и сведения о наличии поступивших, но не рассмотренных заявлений о проведении государственной регистрации права (перехода, прекращения права), ограничения права или обременения объекта недвижимости, сделки в отношении объекта недвижимости:	отсутствуют
11	Сведения о невозможности государственной регистрации перехода, прекращения, ограничения права на земельный участок из земель сельскохозяйственного назначения:	данные отсутствуют

Отчёт об объекте недвижимости
 Описание местоположения земельного участка

Земельный участок			
вид объекта недвижимости			
Лист № 1 раздела 3	Всего листов раздела 3: 1	Всего разделов: 8	Всего листов отчёта: 27
28.02.2024г. № КУВИ-001/2024-58126436			
Кадастровый номер:		38:36:000031:26440	

План (чертеж, схема) земельного участка

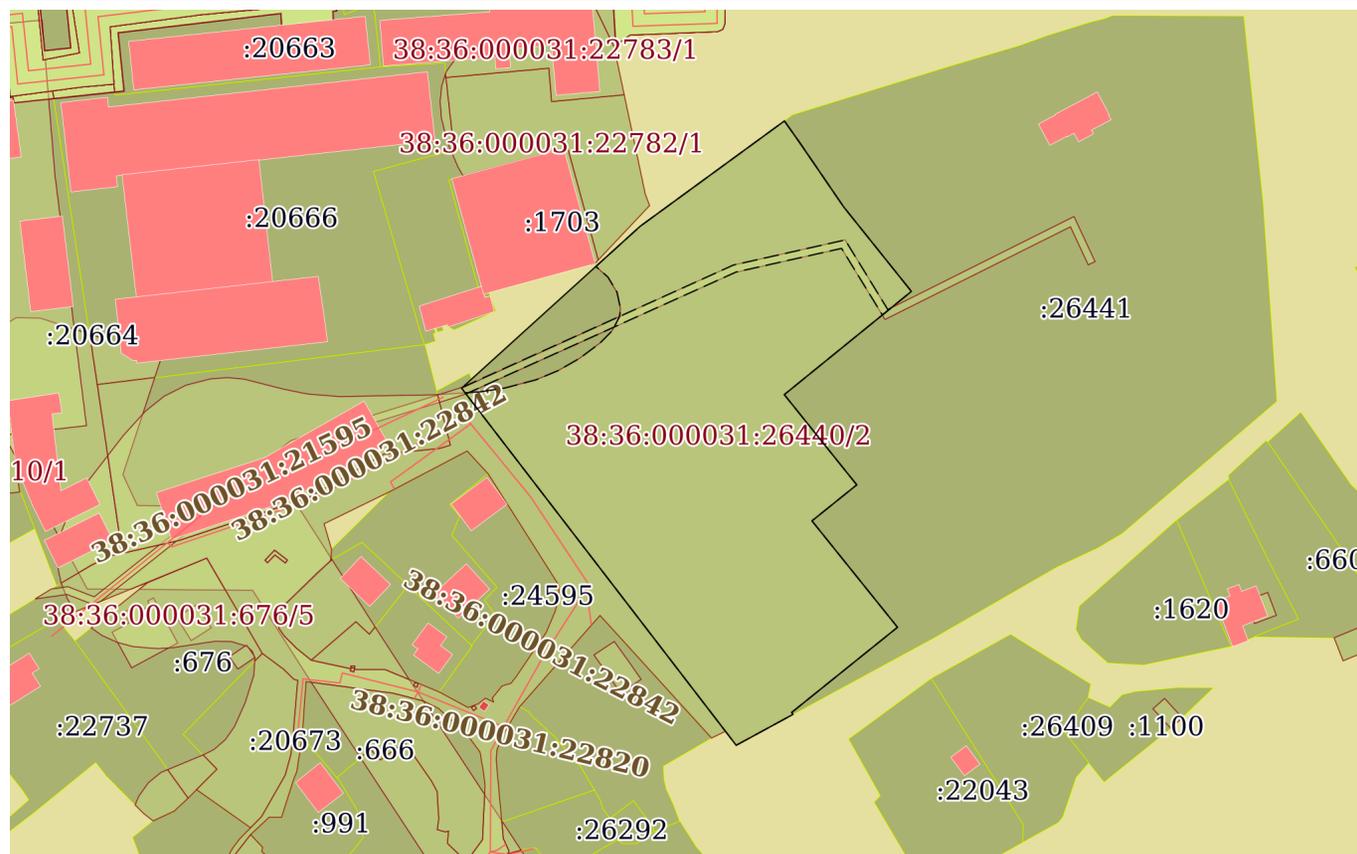

Масштаб 1:2000

Условные обозначения:

Отчёт об объекте недвижимости
Описание местоположения земельного участка

Земельный участок			
вид объекта недвижимости			
Лист № 1 раздела 3.1	Всего листов раздела 3.1: 2	Всего разделов: 8	Всего листов отчёта: 27
28.02.2024г. № КУВИ-001/2024-58126436			
Кадастровый номер:		38:36:000031:26440	

Описание местоположения границ земельного участка							
№ п/п	Номер точки		Дирекционный угол	Горизонтальное проложение, м	Описание закрепления на местности	Кадастровые номера смежных участков	Сведения об адресах правообладателей смежных земельных участков
	начальная	конечная					
1	2	3	4	5	6	7	8
1	1.1.1	1.1.2	53°52.2'	48.15	данные отсутствуют	данные отсутствуют	данные отсутствуют
2	1.1.2	1.1.3	144°42.1'	7.22	данные отсутствуют	38:36:000031:26441	registrator.irk@mail.ru, 431481, Респ. Мордовия, Рузаевский р-н, п. Совхоз N3 Дорурс, ул. Центральная, д. 30, кв. 2
3	1.1.3	1.1.4	145°38.0'	20.92	данные отсутствуют	38:36:000031:26441	registrator.irk@mail.ru, 431481, Респ. Мордовия, Рузаевский р-н, п. Совхоз N3 Дорурс, ул. Центральная, д. 30, кв. 2
4	1.1.4	1.1.5	141°16.4'	29.19	данные отсутствуют	38:36:000031:26441	registrator.irk@mail.ru, 431481, Респ. Мордовия, Рузаевский р-н, п. Совхоз N3 Дорурс, ул. Центральная, д. 30, кв. 2
5	1.1.5	1.1.6	230°55.9'	44.14	данные отсутствуют	38:36:000031:26441	registrator.irk@mail.ru, 431481, Респ. Мордовия, Рузаевский р-н, п. Совхоз N3 Дорурс, ул. Центральная, д. 30, кв. 2
6	1.1.6	1.1.7	141°12.5'	31.19	данные отсутствуют	38:36:000031:26441	registrator.irk@mail.ru, 431481, Респ. Мордовия, Рузаевский р-н, п. Совхоз N3 Дорурс, ул. Центральная, д. 30, кв. 2
7	1.1.7	1.1.8	231°12.4'	15.5	данные отсутствуют	38:36:000031:26441	registrator.irk@mail.ru, 431481, Респ. Мордовия, Рузаевский р-н, п. Совхоз N3 Дорурс, ул. Центральная, д. 30, кв. 2
8	1.1.8	1.1.9	141°10.6'	36.8	данные отсутствуют	38:36:000031:26441	registrator.irk@mail.ru, 431481, Респ. Мордовия, Рузаевский р-н, п. Совхоз N3 Дорурс, ул. Центральная, д. 30, кв. 2
9	1.1.9	1.1.10	231°11.6'	36.64	данные отсутствуют	38:36:000031:26441	registrator.irk@mail.ru, 431481, Респ. Мордовия, Рузаевский р-н, п. Совхоз N3 Дорурс, ул. Центральная, д. 30, кв. 2

Земельный участок
вид объекта недвижимости

Лист № 2 раздела 3.1	Всего листов раздела 3.1: 2	Всего разделов: 8	Всего листов отчёта: 27
----------------------	-----------------------------	-------------------	-------------------------

28.02.2024г. № КУВИ-001/2024-58126436

Кадастровый номер: 38:36:000031:26440

1	2	3	4	5	6	7	8
10	1.1.10	1.1.11	144°34.0`	0.64	данные отсутствуют	38:36:000031:26441	registrator.irk@mail.ru, 431481, Респ. Мордовия, Рузаевский р-н, п. Совхоз №3 Дорурс, ул. Центральная, д. 30, кв. 2
11	1.1.11	1.1.12	241°28.7`	17.42	данные отсутствуют	данные отсутствуют	данные отсутствуют
12	1.1.12	1.1.13	322°25.3`	121.41	данные отсутствуют	данные отсутствуют	данные отсутствуют
13	1.1.13	1.1.1	47°48.8`	64.97	данные отсутствуют	данные отсутствуют	данные отсутствуют
14	1.1.13	1.1.13			данные отсутствуют	38:36:000031:22747	данные отсутствуют

Отчёт об объекте недвижимости
Описание местоположения земельного участка

Земельный участок			
вид объекта недвижимости			
Лист № 1 раздела 3.2	Всего листов раздела 3.2: 1	Всего разделов: 8	Всего листов отчёта: 27
28.02.2024г. № КУВИ-001/2024-58126436			
Кадастровый номер:		38:36:000031:26440	

Сведения о характерных точках границы земельного участка				
Система координат МСК-38, зона 3				
Номер точки	Координаты, м		Описание закрепления на местности	Средняя квадратичная погрешность определения координат характерных точек границ земельного участка, м
	X	Y		
1	2	3	4	5
1	382320.6	3331485.06	-	0.1
2	382348.99	3331523.95	-	0.1
3	382343.1	3331528.12	-	0.1
4	382325.83	3331539.93	-	0.1
5	382303.06	3331558.19	-	0.1
6	382275.24	3331523.92	-	0.1
7	382250.93	3331543.46	-	0.1
8	382241.22	3331531.38	-	0.1
9	382212.55	3331554.45	-	0.1
10	382189.59	3331525.9	-	0.1
11	382189.07	3331526.27	-	0.1
12	382180.75	3331510.96	-	0.1
13	382276.97	3331436.92	-	0.1
1	382320.6	3331485.06	-	0.1

Отчёт об объекте недвижимости
Сведения о частях земельного участка


Земельный участок			
вид объекта недвижимости			

Лист № 1 раздела 4	Всего листов раздела 4: 2	Всего разделов: 8	Всего листов отчёта: 27
--------------------	---------------------------	-------------------	-------------------------

28.02.2024г. № КУВИ-001/2024-58126436

Кадастровый номер: 38:36:000031:26440

План (чертеж, схема) части земельного участка Учетный номер части: 38:36:000031:26440/1

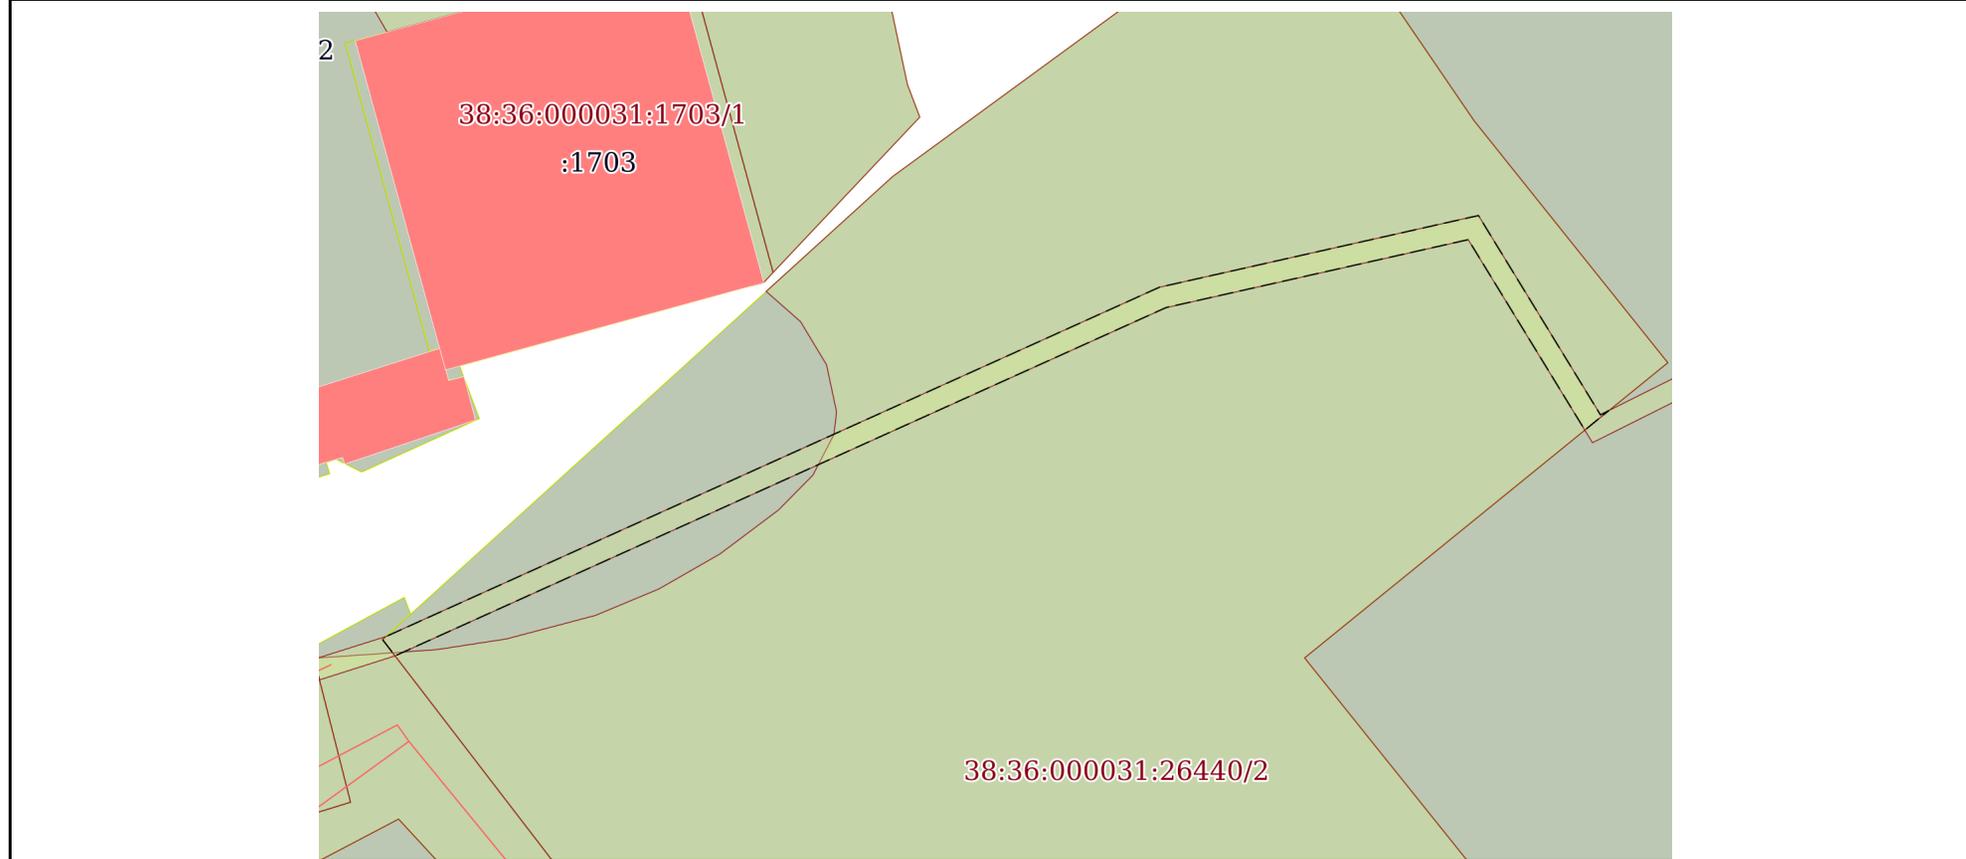

Масштаб 1:700 Условные обозначения:

Земельный участок

вид объекта недвижимости

Лист № 2 раздела 4

Всего листов раздела 4: 2

Всего разделов: 8

Всего листов отчёта: 27


28.02.2024г. № КУВИ-001/2024-58126436

Кадастровый номер:

38:36:000031:26440

План (чертеж, схема) части земельного участка

Учетный номер части: 38:36:000031:26440/2

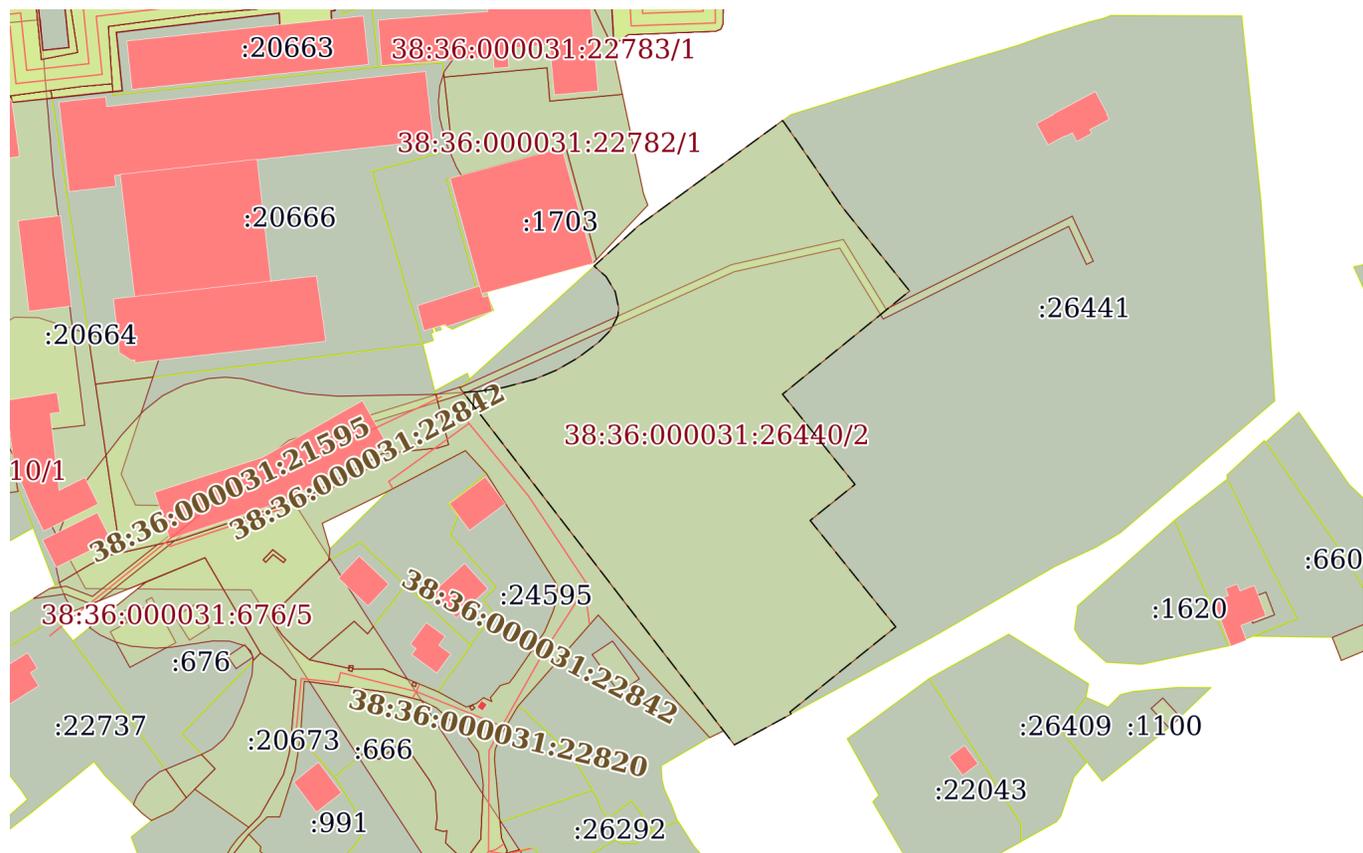

Масштаб 1:2000

Условные обозначения:

Отчёт об объекте недвижимости
Сведения о частях земельного участка

Земельный участок			
вид объекта недвижимости			
Лист № 1 раздела 4.1	Всего листов раздела 4.1: 7	Всего разделов: 8	Всего листов отчёта: 27
28.02.2024г. № КУВИ-001/2024-58126436			
Кадастровый номер:		38:36:000031:26440	

Учетный номер части	Площадь, м2	Содержание ограничения в использовании или ограничения права на объект недвижимости или обременения объекта недвижимости
1	2	3
38:36:000031:26440/1	264	38:36-6.3079
38:36:000031:26440/2	9999	38:00-6.736
	Весь	<p>вид ограничения (обременения): ограничения прав на земельный участок, предусмотренные статьей 56 Земельного кодекса Российской Федерации; Срок действия: не установлен; реквизиты документа-основания: приказ «О внесении изменения в приложение к приказу Федерального агентства воздушного транспорта от 29 мая 2019 г. № 421-П «Об установлении приаэродромной территории аэродрома гражданской авиации Иркутска» от 30.12.2021 № 1023-П выдан: Федеральное агентство воздушного транспорта (Росавиация); Содержание ограничения (обременения): Ограничения на третью подзону приаэродромной территории Аэродрома Иркутск устанавливаются п.п. 3 п. 3 статьи 47 Воздушного кодекса РФ от 19.03.1997 г. №60-ФЗ. Установлено, что в третьей подзоне приаэродромной территории устанавливаются ограничения на размещение объектов, высота которых превышает установленные ограничения. В соответствии с Федеральными авиационными правилами «Требования, предъявляемые к аэродромам, предназначенным для взлета, посадки, руления и стоянки гражданских воздушных судов», утвержденными приказом Министерства транспорта РФ от 25 августа 2015 г. №262, ограничения на высоту размещаемых объектов устанавливаются в виде поверхностей ограничения препятствий. В границах полос воздушных подходов определяются поверхность взлёта и поверхность захода на посадку. Правила их определения приведены в Приложении 7 к вышеназванным авиационным правилам. На основании обследования территориальных зон и наложения поверхностей ограничения препятствий для захода на посадку и взлёта, выявлена необходимость установления ограничений. Должна быть ограничена относительная высота зданий и сооружений. На территории третьей подзоны, устанавливаются следующие поверхности ограничения препятствий: 1) Поверхность захода на посадку – сочетание наклонных плоскостей, расположенных перед порогом ВПП. Она имеет: Нижнюю границу длиной 300 метров, расположенную горизонтально на расстоянии 60 метров от смещённого порога ВПП, перпендикулярно и симметрично осевой линии ВПП; Две боковые границы, начинающиеся от концов нижней границы и равномерно расходящиеся под углом 8,53° (tg = 15%) к продолжению осевой линии ВПП; Верхнюю границу, параллельную нижней границе. Общая длина поверхности захода на посадку составляет 15000 метров. Для каждого направления ВПП устанавливается своя поверхность захода на посадку. 2) Поверхность взлёта – наклонная поверхность, расположенная за пределами свободной зоны. Она имеет: Нижнюю границу длиной 180 метров, расположенную горизонтально в конце свободной</p>

Земельный участок

вид объекта недвижимости

Лист № 2 раздела 4.1

Всего листов раздела 4.1: 7

Всего разделов: 8

Всего листов отчёта: 27

28.02.2024г. № КУВИ-001/2024-58126436

Кадастровый номер:

38:36:000031:26440

зоны, перпендикулярно и симметрично осевой линии ВПП; Две боковые границы, начинающиеся от концов нижней границы и равномерно расходящиеся под углом $7,125^\circ$ ($\text{tg} = 12,5\%$) от линии пути ВС при взлёте до ширины 2000 метров; Верхнюю границу длиной 2000 метров, проходящую горизонтально и перпендикулярно продолжению осевой линии ВПП. Общая длина поверхности взлёта составляет 15000 метров. Для каждого направления ВПП устанавливается своя поверхность взлёта. Наклон поверхности составляет 1,6%. 3) Переходная поверхность – наклонная поверхность вдоль ЛП. Она имеет: Нижнюю границу, начинающуюся у пересечения боковой границы поверхности захода на посадку с внутренней горизонтальной поверхностью и продолжающуюся вниз вдоль боковой границы поверхности захода на посадку и далее вдоль ЛП параллельно осевой линии ВПП на расстоянии 150 метров; Верхнюю границу, расположенную в плоскости внутренней горизонтальной поверхности. Переходная поверхность расположена под углом $8,14^\circ$ (наклон 14,3%) к поверхности земли. 4) Внутренняя горизонтальная поверхность – овальная поверхность, расположенная в горизонтальной плоскости на высоте 564,43 метров, начиная от пересечения с переходной поверхностью до внешней границы. Внешняя граница – линия, образуемая дугами 2-х окружностей радиусом 4000 метров (центры окружностей находятся в точках $52^\circ 16' 24,64'' \text{с.ш. } 104^\circ 22' 14,52'' \text{в.д.}$, $52^\circ 15' 38,74'' \text{с.ш. } 104^\circ 25' 07'' \text{в.д.}$) и касательными к этим окружностям. 5) Коническая поверхность – наклонная поверхность под углом $2,86^\circ$ (наклон 5%) к поверхности земли, от внешней границы внутренней горизонтальной поверхности до внешней границы. Внешняя граница – линия, образуемая дугами 2-х окружностей радиусом 6000 метров (центры окружностей находятся в точках $52^\circ 16' 24,64'' \text{с.ш. } 104^\circ 22' 14,52'' \text{в.д.}$, $52^\circ 15' 38,74'' \text{с.ш. } 104^\circ 25' 07'' \text{в.д.}$) и касательными к этим окружностям. Находится на расстоянии 2000 метров от внешней границы внутренней горизонтальной поверхности. 6) Внешняя горизонтальная поверхность – круглая поверхность, расположенная в горизонтальной плоскости на высоте 664,43 метров, от пересечения с конической поверхностью до окружности радиусом 15000 метров с центром в КТА. Внешняя горизонтальная поверхность предназначена только для ограничения новых или увеличиваемых в размерах существующих объектов. Все указанные поверхности ограничения препятствий должны учитываться в комплексе и должны быть наложены друг на друга. При расчёте ограничительной высоты должна использоваться та поверхность, которая в месте расположения оцениваемого объекта имеет меньшую высоту. Расчёт максимально допустимой высоты для конкретных объектов необходимо проводить в соответствии с требованиями Федеральных авиационных правил «Требования, предъявляемые к аэродромам, предназначенным для взлёта, посадки, руления и стоянки гражданских воздушных судов», утверждённых приказом Минтранса России от 25.08.2015 г. №262. На основании вышеизложенного, на территории третьей подзоны выделяется 20 секторов, в которых ограничивается абсолютная высота объектов (система высот – Балтийская 1977 года.): 0) ВПП, летное поле и свободная зона. Полное ограничение на размещение объектов. 1) Поверхность захода на посадку для МК пос -117°. Первый сектор, наклон 2-2,5%. Высота от 483,93 м до 564,43 м. 2) Поверхность захода на посадку для МК пос -117°. Второй сектор, наклон 2-2,5%. Высота от 483,93 м до 564,43 м. 3) Поверхность захода на посадку для МК пос -117°. Третий

Земельный участок			
вид объекта недвижимости			
Лист № 3 раздела 4.1	Всего листов раздела 4.1: 7	Всего разделов: 8	Всего листов отчёта: 27
28.02.2024г. № КУВИ-001/2024-58126436			
Кадастровый номер:		38:36:000031:26440	
		<p>сектор, наклон 2,5%. Высота от 588,33 м до 664,43 м. 4) Поверхность захода на посадку для МК пос -117°. Четвёртый сектор, наклон 2,5%. Высота от 588,33 м до 664,43 м. 5) Поверхность захода на посадку для МК пос -117°. Пятый сектор. Высота 664,43 м. 6) Поверхность взлёта для МК пос -297°. Первый сектор, наклон 1,6%. Высота от 483,93 м до 664,43 м. 7) Поверхность взлёта для МК пос -297°. Второй сектор, наклон 1,6%. Высота от 718,49 м до 723,93 м. 8) Переходная поверхность. Первый сектор, наклон 14,3%. Высота до 564,43 м. 9) Переходная поверхность. Второй сектор, наклон 14,3%. Высота до 564,43 м. 10) Внутренняя горизонтальная поверхность. Высота 564,43 м. 11) Коническая поверхность. Наклон 5%. Высота от 564,43 м до 664,43 м. 12) Поверхность захода на посадку для МК пос -297°. Первый сектор, наклон 2%. Высота от 510,58 м до 564,43 м. 13) Поверхность захода на посадку для МК пос -297°. Второй сектор, наклон 2%. Высота от 510,58 м до 564,43 м. 14) Поверхность захода на посадку для МК пос -297°. Третий сектор, наклон 2,5%. Высота от 641,21 м до 664,43 м. 15) Поверхность захода на посадку для МК пос -297°. Четвёртый сектор, наклон 2,5%. Высота от 641,21 м до 664,43 м. 16) Поверхность захода на посадку для МК пос -297°. Пятый сектор. Высота 664,43 м. 17) Поверхность взлёта для МК пос -117°. Первый сектор, наклон 1,6%. Высота от 514,43 м до 564,43 м. 18) Поверхность взлёта для МК пос -117°. Второй сектор, наклон 1,6%. Высота от 588,92 м до 664,43 м. 19) Поверхность взлёта для МК пос -117°. Третий сектор, наклон 1,6%. Высота от 752,19 м до 754,43 м. 20) Внешняя горизонтальная поверхность. Первый сектор. Высота 664,43 м.; Реестровый номер границы: 38:00-6.700; Вид объекта реестра границ: Зона с особыми условиями использования территории; Вид зоны по документу: третья подзона приаэродромной территории аэродрома гражданской авиации Иркутск; Тип зоны: Охранная зона транспорта</p>	
	Весь	<p>вид ограничения (обременения): ограничения прав на земельный участок, предусмотренные статьей 56 Земельного кодекса Российской Федерации; Срок действия: не установлен; реквизиты документа-основания: приказ «О внесении изменения в приложение к приказу Федерального агентства воздушного транспорта от 29 мая 2019 г. № 421-П «Об установлении приаэродромной территории аэродрома гражданской авиации Иркутска» от 30.12.2021 № 1023-П выдан: Федеральное агентство воздушного транспорта (Росавиация); Содержание ограничения (обременения): В соответствии с п. 3 статьи 47 Воздушного кодекса РФ, на приаэродромной территории выделяются следующие подзоны, в которых устанавливаются ограничения использования объектов недвижимости и осуществления деятельности: 1) первая подзона, в которой запрещается размещать объекты, не предназначенные для организации и обслуживания воздушного движения и воздушных перевозок, обеспечения взлета, посадки, руления и стоянки воздушных судов; 2) вторая подзона, в которой запрещается размещать объекты, не предназначенные для обслуживания пассажиров и обработки багажа, грузов и почты, обслуживания воздушных судов, хранения авиационного топлива и заправки воздушных судов, обеспечения энергоснабжения, а также объекты, не относящиеся к инфраструктуре аэропорта; 3) третья подзона, в которой запрещается размещать объекты, высота которых превышает ограничения, установленные уполномоченным Правительством Российской Федерации федеральным органом исполнительной</p>	

Земельный участок			
вид объекта недвижимости			
Лист № 4 раздела 4.1	Всего листов раздела 4.1: 7	Всего разделов: 8	Всего листов отчёта: 27
28.02.2024г. № КУВИ-001/2024-58126436			
Кадастровый номер:		38:36:000031:26440	
		<p>власти при установлении соответствующей приаэродромной территории; 4) четвертая подзона, в которой запрещается размещать объекты, создающие помехи в работе наземных объектов средств и систем обслуживания воздушного движения, навигации, посадки и связи, предназначенных для организации воздушного движения и расположенных вне первой подзоны; 5) пятая подзона, в которой запрещается размещать опасные производственные объекты, функционирование которых может повлиять на безопасность полетов воздушных судов; 6) шестая подзона, в которой запрещается размещать объекты, способствующие привлечению и массовому скоплению птиц; 7) седьмая подзона, в которой в целях предотвращения негативного физического воздействия устанавливается перечень ограничений использования земельных участков, определенный в соответствии с земельным законодательством с учетом положений настоящей статьи. При этом под указанным негативным физическим воздействием понимается несоответствие эквивалентного уровня звука, возникающего в связи с полетами воздушных судов, санитарно-эпидемиологическим требованиям.; Реестровый номер границы: 38:00-6.667; Вид объекта реестра границ: Зона с особыми условиями использования территории; Вид зоны по документу: приаэродромная территория аэродрома гражданской авиации Иркутск; Тип зоны: Охранная зона транспорта</p>	
	Весь	<p>вид ограничения (обременения): ограничения прав на земельный участок, предусмотренные статьей 56 Земельного кодекса Российской Федерации; Срок действия: не установлен; реквизиты документа-основания: приказ об определении границ охранных зон объектов электросетевого хозяйства от 24.11.2014 № 428 выдан: ОАО «Иркутская электросетевая компания»; Содержание ограничения (обременения): Ограничения прав, установленные в соответствии с Постановлением Правительства РФ № 160 от 24.02.2009 г. "О порядке установления охранных зон объектов электросетевого хозяйства и особых условий использования земельных участков, расположенных в границах таких зон"; Реестровый номер границы: 38:36-6.3079; Вид объекта реестра границ: Зона с особыми условиями использования территории; Вид зоны по документу: КЛ 6 кВ от ПС 110 кВ "Мельниково" до ул.Березовая роща 13; Тип зоны: Охранная зона инженерных коммуникаций; Номер: 28</p>	
	Весь	<p>вид ограничения (обременения): ограничения прав на земельный участок, предусмотренные статьей 56 Земельного кодекса Российской Федерации; Срок действия: не установлен; реквизиты документа-основания: приказ "Об установлении зоны затопления территории, прилегающей к рекам Кая и Сарафановка в г.Иркутск Иркутской области" от 12.11.2021 № 369 выдан: Енисейское бассейновое водное управление Федерального агентства водных ресурсов; Содержание ограничения (обременения): Статья 67.1 пункт 6 Водного кодекса РФ: запрещается размещение новых населенных пунктов и строительство объектов капитального строительства без обеспечения инженерной защиты таких населенных пунктов и объектов от затопления, подтопления; использование сточных вод в целях регулирования плодородия почв; размещение кладбищ, скотомогильников, объектов размещения отходов производства и потребления, химических, взрывчатых, токсичных, отравляющих и ядовитых веществ, пунктов хранения и захоронения радиоактивных отходов; осуществление авиационных мер по борьбе с вредными организмами; Реестровый номер границы: 38:00-6.736; Вид объекта реестра границ: Зона с особыми условиями использования</p>	

Земельный участок			
вид объекта недвижимости			
Лист № 5 раздела 4.1	Всего листов раздела 4.1: 7	Всего разделов: 8	Всего листов отчёта: 27
28.02.2024г. № КУВИ-001/2024-58126436			
Кадастровый номер:		38:36:000031:26440	
		территории; Вид зоны по документу: Зона затопления территории, прилегающей к реке Кая в г. Иркутск Иркутской области (часть зоны затопления, полностью расположенная в границах населенного пункта) затапливаемой при половодьях и паводках однопроцентной обеспеченности (повторяемость один раз в 100 лет); Тип зоны: Иная зона с особыми условиями использования территории; Номер: 1	
	Весь	<p>вид ограничения (обременения): ограничения прав на земельный участок, предусмотренные статьей 56 Земельного кодекса Российской Федерации; Срок действия: не установлен; реквизиты документа-основания: приказ «О внесении изменения в приложение к приказу Федерального агентства воздушного транспорта от 29 мая 2019 г. № 421-П «Об установлении приаэродромной территории аэродрома гражданской авиации Иркутска» от 30.12.2021 № 1023-П выдан: Федеральное агентство воздушного транспорта (Росавиация); Содержание ограничения (обременения): В соответствии с п.п. 6 п. 3 статьи 47 Воздушного кодекса РФ от 19.03.1997 г. №60-ФЗ установлено, что в границах шестой подзоны запрещается размещать объекты, способствующие привлечению и массовому скоплению птиц. Помимо этого, в соответствии с пунктом 4.14, свода правил СП 19.13330.2019 «Сельскохозяйственные предприятия. Планировочная организация земельного участка» (СНиП П-97-76 «Генеральные планы сельскохозяйственных предприятий») (утвержденные приказом Министерства строительства и жилищно-коммунального хозяйства РФ от 14 октября 2019 г. №620/пр), вводится запрет на размещение на расстоянии ближе 15 км от контрольной точки аэродрома звероводческих ферм, скотобойни и других объектов, способствующих привлечению и массовому скоплению птиц. В указанной подзоне запрещается размещать: полигоны твердых бытовых отходов, скотобойни, звероводческие фермы, скотомогильники, мусоросжигательные и мусороперерабатывающие заводы, объекты сортировки мусора, рыбные хозяйства. Запрещается вспашка земель в светлое время суток. Кроме того, согласно Руководству по орнитологическому обеспечению полетов в гражданской авиации (РООП ГА-89) к мероприятиям по устранению причин концентрации птиц на приаэродромной территории относятся: – запрещение в радиусе 15 км от аэродрома строительства звероводческих ферм, скотобоен и других объектов, способствующих массовому скоплению птиц, опасных для полетов ВС, а также подсобных хозяйств (свинарников, коровников, птицеферм, звероферм, рыбных прудов и др.), способствующих массовому скоплению птиц; – ликвидация в радиусе 15 км от аэродрома свалок пищевых отходов или перенос их в сторону с таким расчетом, чтобы летящие к свалкам с мест скопления птицы не пересекали ВПП и подходы к ней; В указанной подзоне возможно проведение строительства и реконструкции ранее созданных, а также вновь образованных объектов животноводческого, свиноводческого, птицеводческого и рыбного направления, с учётом их согласования с территориальным органом Росавиации и установлением оборудования, препятствующего массовому скоплению птиц. Ограничения вводятся в отношении вновь создаваемых и реконструируемых объектов.; Реестровый номер границы: 38:00-6.699; Вид объекта реестра границ: Зона с особыми условиями использования территории; Вид зоны по документу: шестая подзона приаэродромной территории аэродрома гражданской авиации Иркутск; Тип зоны: Охранная зона транспорта</p>	

Земельный участок			
вид объекта недвижимости			
Лист № 6 раздела 4.1	Всего листов раздела 4.1: 7	Всего разделов: 8	Всего листов отчёта: 27
28.02.2024г. № КУВИ-001/2024-58126436			
Кадастровый номер:		38:36:000031:26440	
Весь	вид ограничения (обременения): ограничения прав на земельный участок, предусмотренные статьей 56 Земельного кодекса Российской Федерации; Срок действия: не установлен; реквизиты документа-основания: приказ «О внесении изменения в приложение к приказу Федерального агентства воздушного транспорта от 29 мая 2019 г. № 421-П «Об установлении приаэродромной территории аэродрома гражданской авиации Иркутска» от 30.12.2021 № 1023-П выдан: Федеральное агентство воздушного транспорта (Росавиация); Содержание ограничения (обременения): Ограничения на указанную подзону регламентируются п.п. 4 п. 3 статьи 47 Воздушного кодекса РФ от 19.03.1997 г. №60-ФЗ установлено, что в границах четвертой подзоны запрещается размещать объекты, создающие помехи в работе наземных объектов средств и систем обслуживания воздушного движения, навигации, посадки и связи, предназначенных для организации воздушного движения и расположенных вне первой подзоны. В соответствии со ст. 78 Воздушного кодекса РФ от 19.03.1997 г. №60-ФЗ, для осуществления радиотехнического обеспечения полетов воздушных судов и радиосвязи с ними уполномоченным органом в области обороны в установленном порядке выделяются радиочастоты, которые должны быть защищены от помех. Граждане и юридические лица, которые имеют установки и аппараты, создающие помехи средствам радиотехнического обеспечения полетов воздушных судов и радиосвязи с ними, обязаны по требованию уполномоченного органа в области связи или его подразделений устранить помехи своими силами и за свой счет, а до их устранения прекратить работу таких установок и аппаратов. К помехам, способным ухудшить характеристики средств РТО и связи, относятся помехи на используемых частотах (электромагнитные помехи), а также здания, сооружения, временные конструкции и механизмы, высота которых превышает установленные ограничения и будут влиять на работу средств РТОП и АС, создавая углы закрытия, влиять на пространственные характеристики и уменьшать зоны действия средств РТОП и АС. К объектам, которые могут создавать электромагнитные помехи средствам РТОП и АС относятся: высоковольтные линии, радио и телевизионные передатчики, а также сотовой связи, и другие радиоизлучающие средства. В соответствии с Воздушным кодексом средства, которые создают помехи оборудованию РТОП и АС должны быть выключены до устранения помехи. В границах четвертой подзоны возможно размещение объектов, превышающих установленные ограничения, при наличии заключений отраслевых научных организаций об отсутствии влияния объекта на работу средств радиотехнического обеспечения полётов.; Реестровый номер границы: 38:00-6.693; Вид объекта реестра границ: Зона с особыми условиями использования территории; Вид зоны по документу: четвертая подзона приаэродромной территории аэродрома гражданской авиации Иркутск; Тип зоны: Охранная зона транспорта		
Весь	вид ограничения (обременения): ограничения прав на земельный участок, предусмотренные статьей 56 Земельного кодекса Российской Федерации; Срок действия: не установлен; реквизиты документа-основания: ПОСТАНОВЛЕНИЕ "ОБ УСТАНОВЛЕНИИ ГРАНИЦ И РЕЖИМА ОКРУГОВ САНИТАРНОЙ ОХРАНЫ КУРОРТОВ АНГАРА И НОВОЕ УСОЛЬЕ В ИРКУТСКОЙ ОБЛАСТИ И ДАРАСУН В ЧИТИНСКОЙ ОБЛАСТИ" от 11.06.1986 № 258 выдан: Совет Министров РСФСР ; Содержание ограничения (обременения): Режим третьей зоны		

Земельный участок

вид объекта недвижимости

Лист № 7 раздела 4.1

Всего листов раздела 4.1: 7

Всего разделов: 8

Всего листов отчёта: 27

28.02.2024г. № КУВИ-001/2024-58126436

Кадастровый номер:

38:36:000031:26440

устанавливается для ближайших областей питания и участков разгрузки минеральных вод, водосборных площадей месторождений лечебных грязей, месторождений других полезных ископаемых, отнесенных к категории лечебных, а также для территорий, обеспечивающих защиту природных лечебных ресурсов от неблагоприятного техногенного воздействия. На территории третьей зоны вводятся ограничения на размещение промышленных и сельскохозяйственных объектов и сооружений, а также на осуществление хозяйственной деятельности, сопровождающейся загрязнением окружающей природной среды, природных лечебных ресурсов и их истощением. Допускаются только те виды работ, которые не окажут отрицательного влияния на природные лечебные ресурсы и санитарное состояние лечебно-оздоровительной местности или курорта федерального значения.; Реестровый номер границы: 38:36-6.4156; Вид объекта реестра границ: Зона с особыми условиями использования территории; Вид зоны по документу: III зона округа санитарной охраны курорта "Ангара" в Иркутской области; Тип зоны: Санитарный разрыв (санитарная полоса отчуждения)

Отчёт об объекте недвижимости
Сведения о частях земельного участка

Земельный участок			
вид объекта недвижимости			
Лист № 1 раздела 4.2	Всего листов раздела 4.2: 3	Всего разделов: 8	Всего листов отчёта: 27
28.02.2024г. № КУВИ-001/2024-58126436			
Кадастровый номер:		38:36:000031:26440	

Сведения о характерных точках границы части (частей) земельного участка				
Учетный номер части: 38:36:000031:26440/1				
Система координат				
Номер точки	Координаты, м		Описание закрепления на местности	Средняя квадратичная погрешность определения координат характерных точек границ земельного участка, м
	X	Y		
1	2	3	4	5
1	382298.52	3331552.59	-	-
2	382296.71	3331550.37	-	-
3	382314.65	3331539.37	-	-
4	382308.25	3331510.85	-	-
5	382275.44	3331438.1	-	-
6	382276.97	3331436.92	-	-
7	382277.25	3331437.23	-	-
8	382310.16	3331510.21	-	-
9	382316.92	3331540.33	-	-
10	382298.14	3331551.84	-	-
1	382298.52	3331552.59	-	-

Земельный участок

вид объекта недвижимости

Лист № 2 раздела 4.2

Всего листов раздела 4.2: 3

Всего разделов: 8

Всего листов отчёта: 27

28.02.2024г. № КУВИ-001/2024-58126436

Кадастровый номер:

38:36:000031:26440

Сведения о характерных точках границы части (частей) земельного участка

Учетный номер части: 38:36:000031:26440/2

Система координат

Номер точки	Координаты, м		Описание закрепления на местности	Средняя квадратичная погрешность определения координат характерных точек границ земельного участка, м
	X	Y		
1	2	3	4	5
1	382276.03	3331442.12	-	-
2	382277.03	3331448.63	-	-
3	382279.24	3331457.01	-	-
4	382281.74	3331463.01	-	-
5	382285.04	3331468.77	-	-
6	382289.18	3331474.29	-	-
7	382292.47	3331477.54	-	-
8	382296.29	3331479.52	-	-
9	382298.43	3331479.77	-	-
10	382302.87	3331478.82	-	-
11	382306.93	3331476.37	-	-
12	382309.78	3331473.13	-	-
13	382320.6	3331485.06	-	-
14	382348.99	3331523.95	-	-
15	382343.1	3331528.12	-	-
16	382325.83	3331539.93	-	-
17	382303.06	3331558.19	-	-
18	382275.24	3331523.92	-	-
19	382250.93	3331543.46	-	-
20	382241.22	3331531.38	-	-
21	382212.55	3331554.45	-	-
22	382189.59	3331525.9	-	-
23	382189.07	3331526.27	-	-
24	382180.75	3331510.96	-	-

Земельный участок

вид объекта недвижимости

Лист № 3 раздела 4.2

Всего листов раздела 4.2: 3

Всего разделов: 8

Всего листов отчёта: 27

28.02.2024г. № КУВИ-001/2024-58126436

Кадастровый номер:

38:36:000031:26440

1	2	3	4	5
25	382275.72	3331437.88	-	-
1	382276.03	3331442.12	-	-