

Ведомость жилых и общественных зданий и сооружений

Номер на плане	Наименование и обозначение	Этажность	Количество			Площадь м2				Строительный объем, м3	
			Здания	Квартир	Всего	Застройки		Общая площадь		Здания	Всего
						Здания	Всего	Здания	Всего		
1	Жилой дом	2	1	-	22	901.1	-	1455.8	-	-	6677.7

Ведомость тротуаров, дорожек и площадок.

Поз.	Наименование	Тип	Площадь покрытия м2	Примечание
	Ж/б В15, F75, W4 покрытие проездов с БР100.30.18	I	859.8	

Ведомость элементов озеленения

Поз.	Наименование породы или вида насаждения	Возраст лет	Кол.	Примечание
	Газон партерный	-	273.1	м2

ТЕХНИКО-ЭКОНОМИЧЕСКИЕ ПОКАЗАТЕЛИ


Площадь участка землепользования	- 2034 м2
Площадь покрытий	- 859.8 м2
Площадь застройки	- 901.1 м2
Площадь озеленения	- 273.1 м2

Тип I



Коэффициент застройки участка:

$$\frac{S_{\text{застройки}}}{S_{\text{участка}}} = \frac{901.1}{2034} = 0,443$$

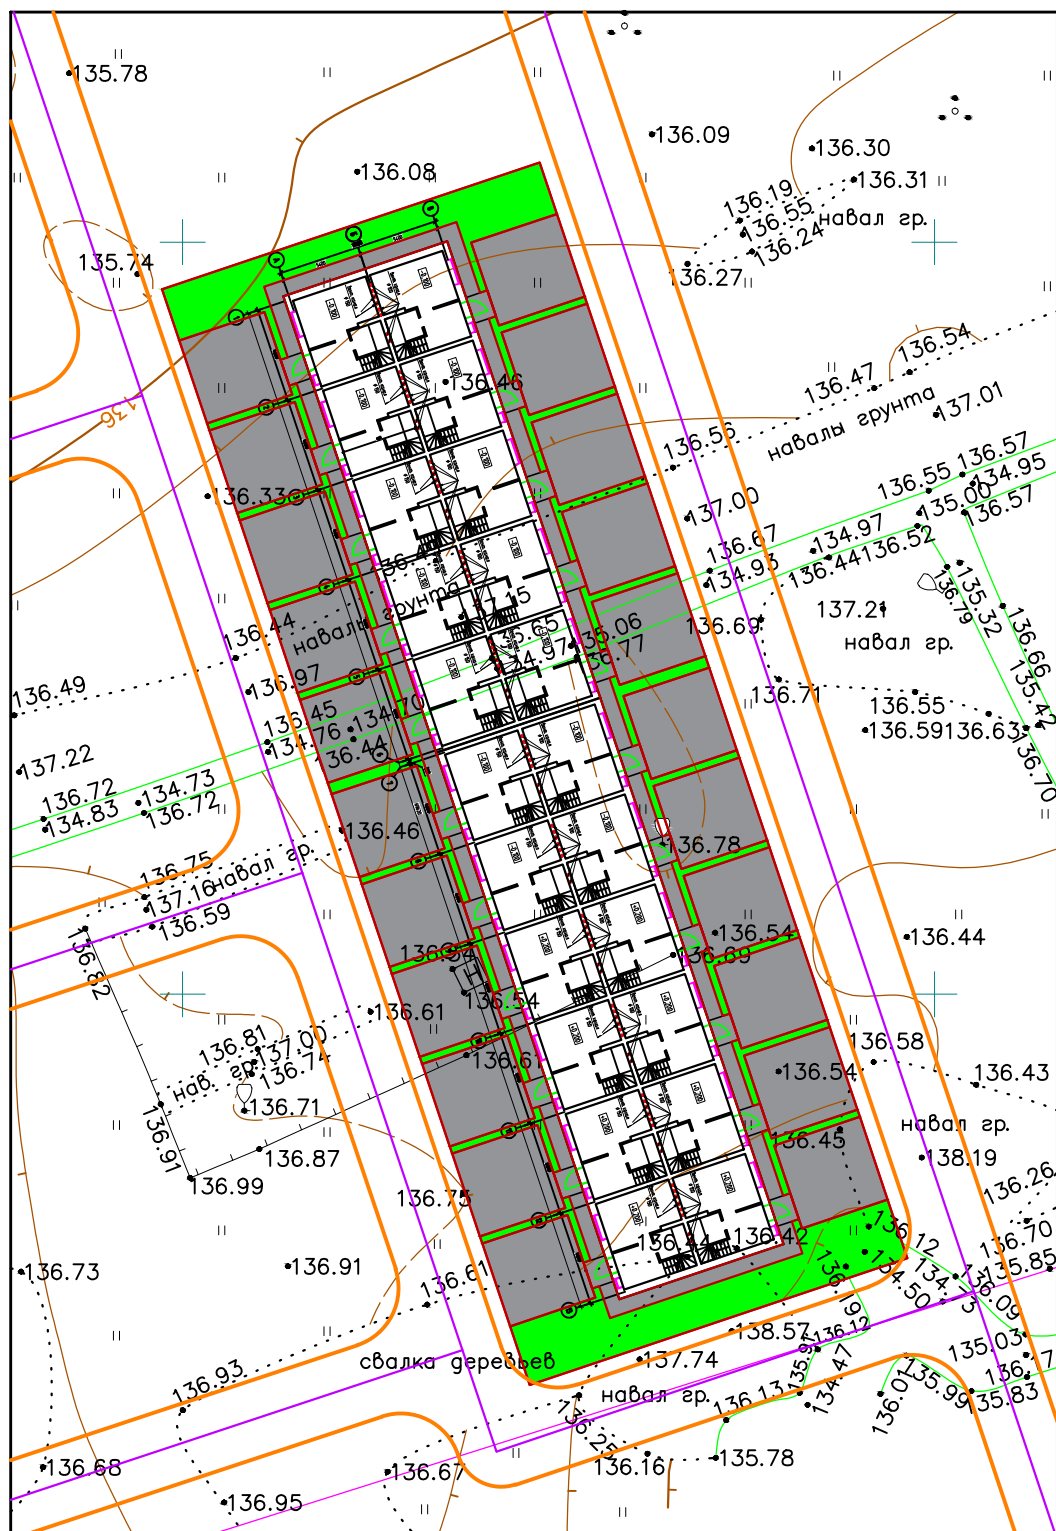

Изм.	Кол. уч.	Лист	№ док.	Подп.	Дата	01/22-ПЗУ		
Проект комплексной жилой малоэтажной застройки в деревне Крильцово Никулинского сельского поселения Тверской области, на земельных участках с кадастровыми номерами: 69:10:0000024:11725, 69:10:0000024:11726, 69:10:0000024:11727, 69:10:0000024:11728, 69:10:0000024:11699, 69:10:0000024:11700, 69:10:0000024:11701, 69:10:0000024:11702, 69:10:0000024:11703, 69:10:0000024:11704						Стадия	Лист	Листов
ГИП	Волков Д.В.	Д.Волков				Многоквартирные жилые дома с площадью квартир 55 кв.м.	ПД	8
Разработал	Жаворонков					Схема планировочной организации участка с кадастровым номером 69:10:0000024:11700 М.1:500	ООО СПМ "МОНОЛИТ"	
Н. контр	Лашин И.В.							

Согласовано

Инв. № подл.	01/22
Подп. и дата	Д.Волков 03.22
Взам. инв. №	