

Ведомость элементов озеленения

№ п/п	Наименование породы или вида насаждения	Возраст	Кол.	Примечание
2	Береза пушистая	5-7	30	
3	Кустарник рядовой, 750 п.м		3000	4 шт на 1 п.м.
4	Газон, м ²		107514	


Ведомость жилых и общественных зданий и сооружений

№ п/п	Обозначение типового проекта	Этажность	Количество		Площадь			Строительный объем	
			зданий	квартир	здания	всего	квартир	всего	зданий
1А-1В	Корпус 1	5	3	60	1706,60	3556,64	29123,84		
2А-2В	Корпус 2	5	3	75	1947,00	4453,35	29385,19		
3А-3Ж	Корпус 3	5	7	181	4436,00	11248,71	81402,59		
4	Блочная котельная				316	8089,6	19258,70	139911,62	

Ведомость проездов, тротуаров, дорожек и площадок

Поз	Наименование	Тип	Площадь покрытия, м ²	Примечание
1	Асфальтовое покрытие проездов		1	10220
2	Плиточное покрытие, рассчитанное на автомобильную нагрузку 16 тонн (проезды)		2	440
	Плиточное покрытие тротуаров		3	4385
	в т.ч. площадка для взрослых		3	105
3	Площадь детских и физкультурных площадок		4	1426

Конструкция дорожных одежд

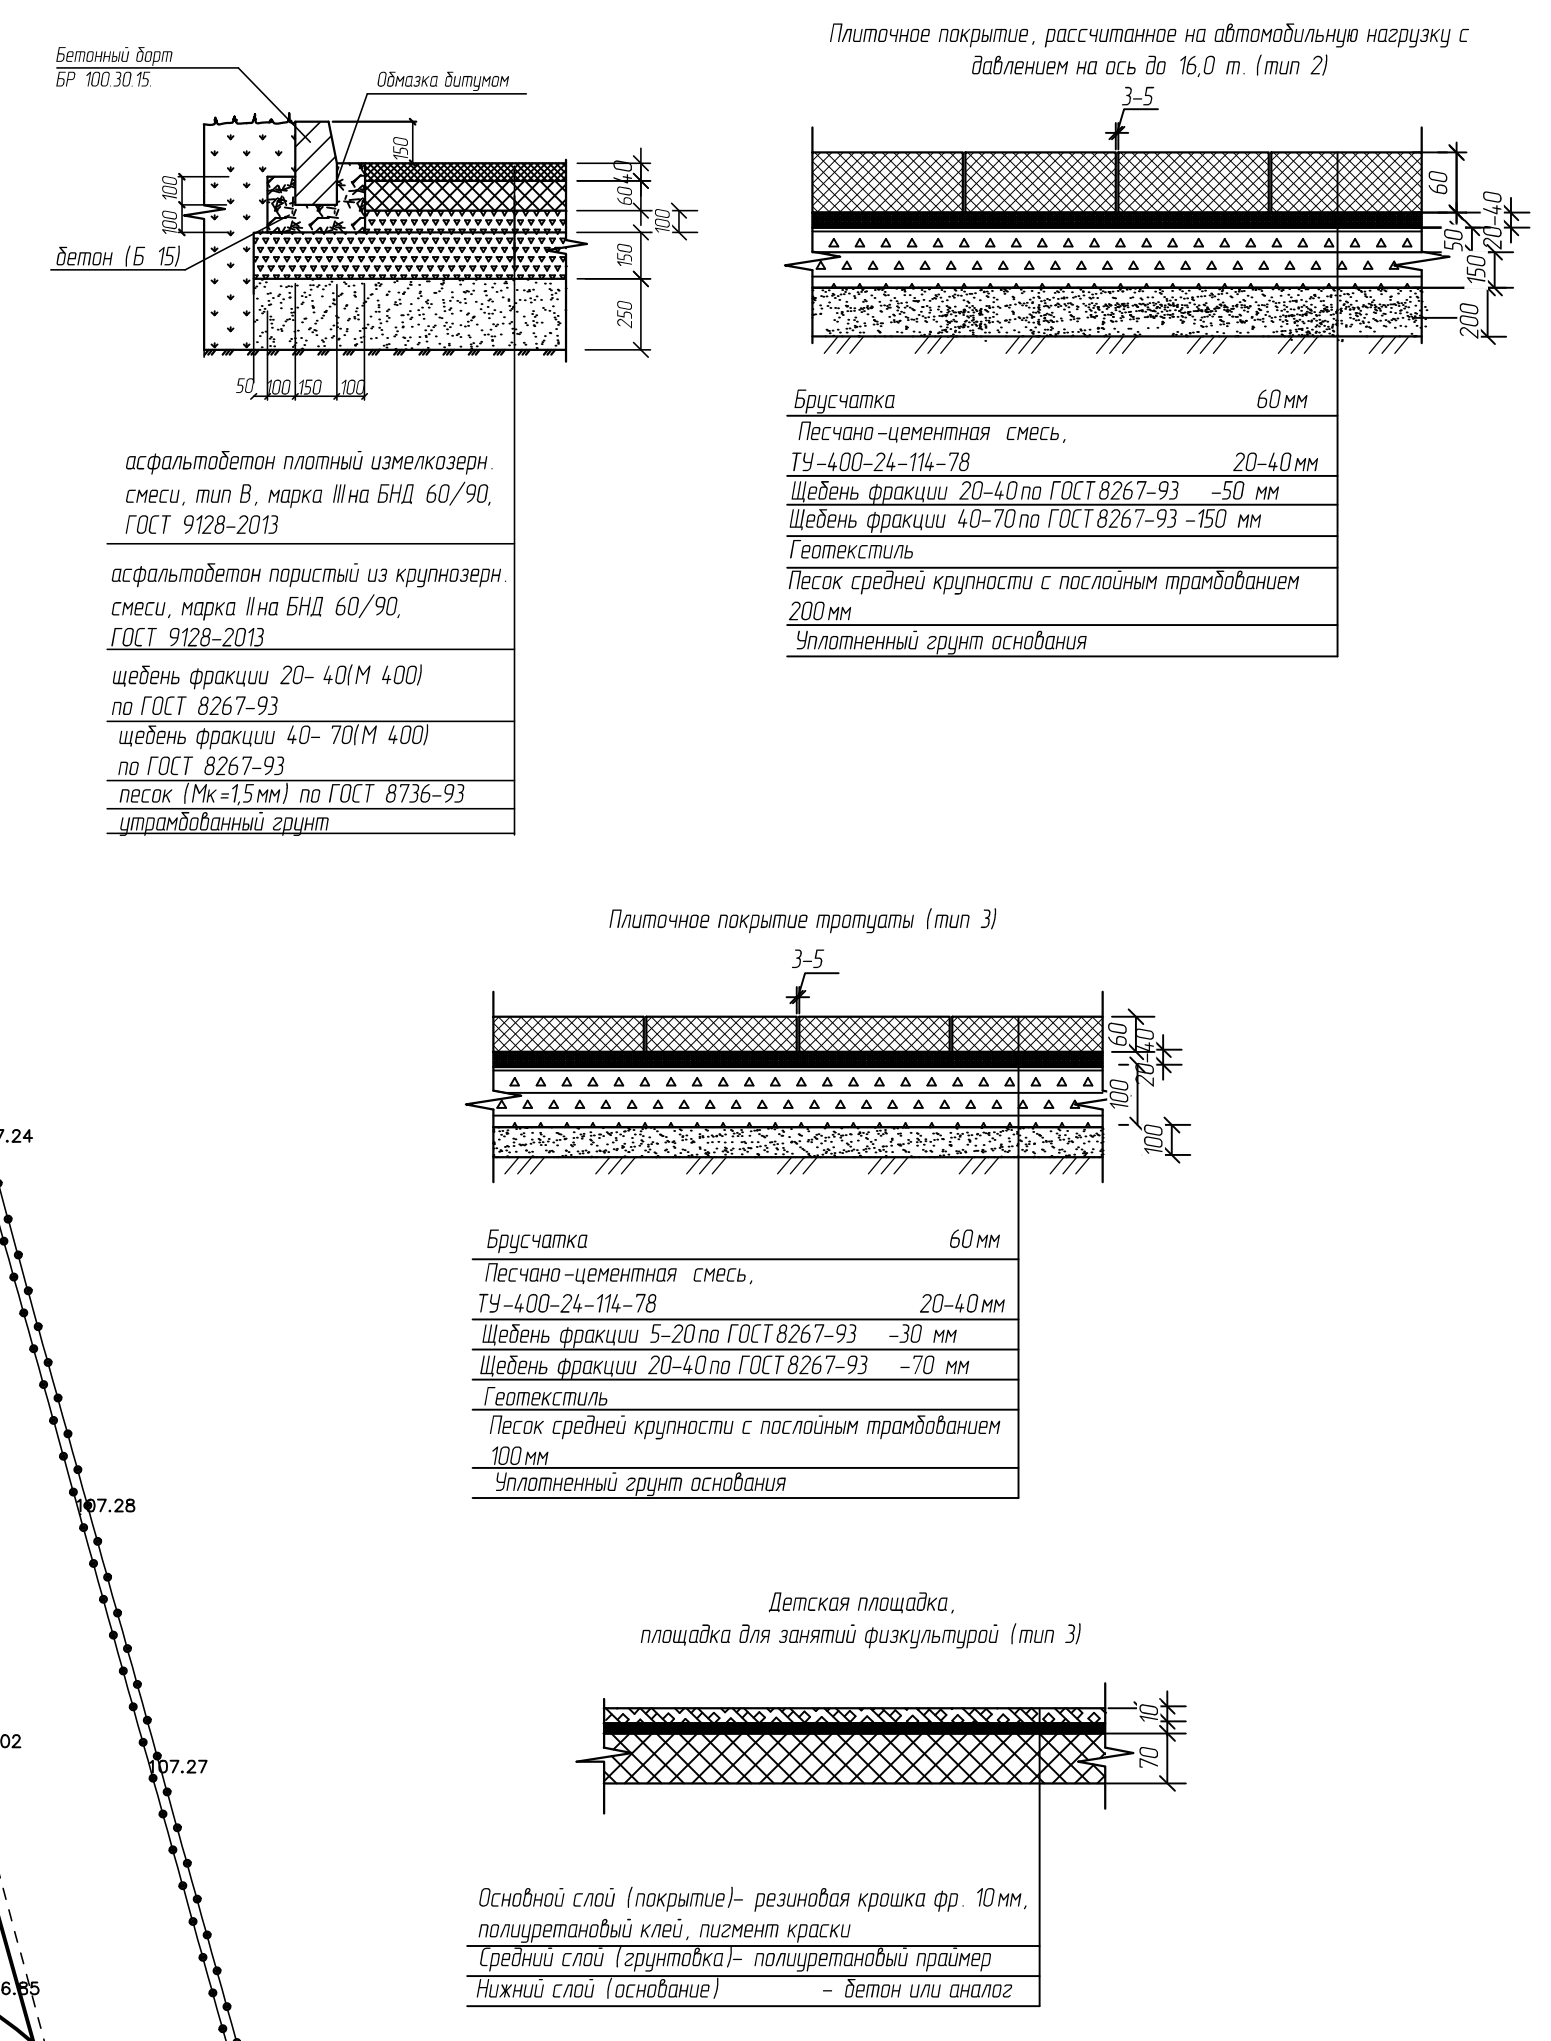

Условные обозначения

- Места парковки инвалидов
- Бортовой камень в указанных на плане местах уложить или укладывать лежа для беспрепятственного проезда маломобильных групп населения

Ведомость малых архитектурных форм и переносных изделий

Поз	Обозначение	Наименование	Кол.	Примечание
1		Скульптурный "Парочка"	2	
2		Карусель	2	
3		Балюстрада	4	
4		Песочница	2	
5		Игровой комплекс	1	
6		Качка "Вертолет"	2	
7		Качка металлические двойные тип 2	2	
8		Качка "Лодка"	2	
9		Игровой комплекс	1	
10		СО 5.01. Спортивные брусья	2	
11		Жим ат. грубы СО-3 163.01	3	
12		Жим к. грубы СО-3 164.01	2	
13		Урна декоративная "Роман" 305.06.01	10	
14		Скамья Роман 302.04.00-01	20	
15		Ручка для инвалидов	2	
		Теннисный стол	3	

070/23-ПЗУ

Комплекс жилых домов, расположенный по адресу: Рязанская область, р-н Рязанский, с. Пальны 1 очередь Многоквартирная жилая застройка с нежилыми помещениями Корпус №1,2,3

Имя: Кочетков Алексей Владимирович
 Рязань: Чернышев
 ГАП: Крысанов
 И. контр.: Лушкакина

Схема планировочной организации земельного участка

План благоустройства территории

Лист 5

НИКА