


План благоустройства территории. М 1:500. Конструкции дорожных покрытий. М 1:20

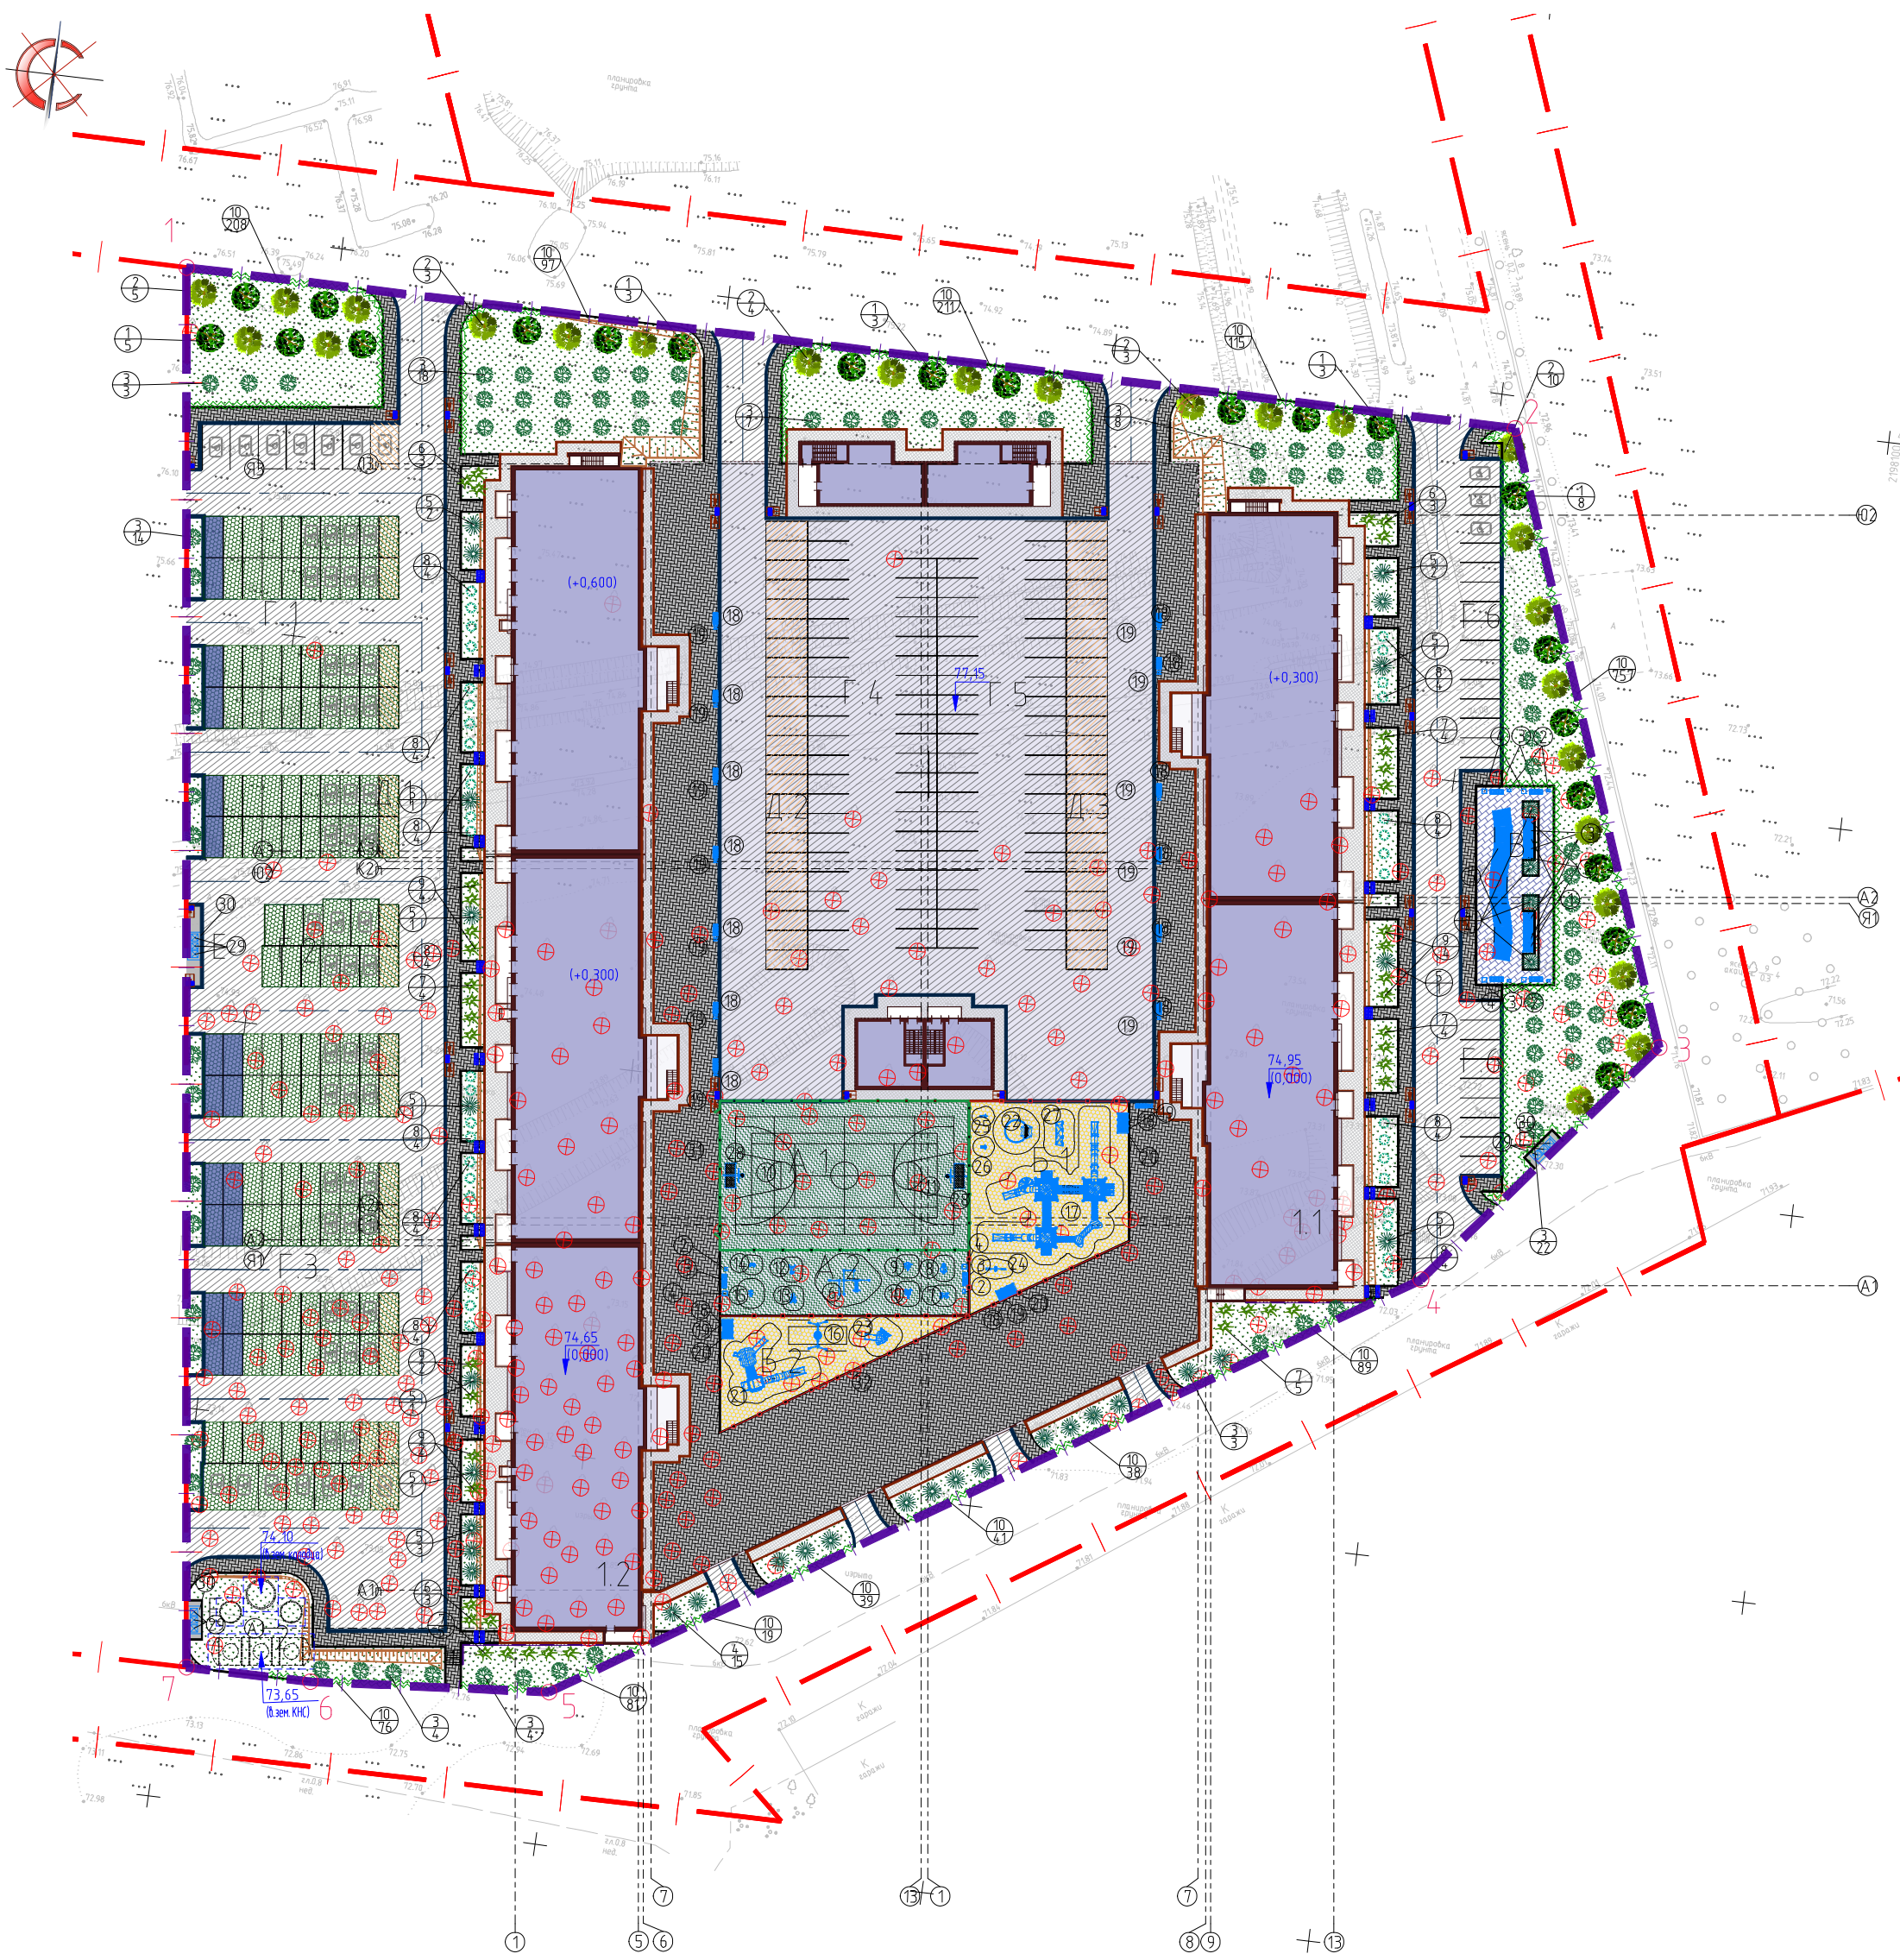

425050
2198100