


- ▬▬▬▬ Граница участка
- ▬▬▬▬ Граница благоустройства
- ▬▬▬▬ Граница межевания
- 155,9м² Общая площадь блокированной секции
- 380 м² Площадь участка

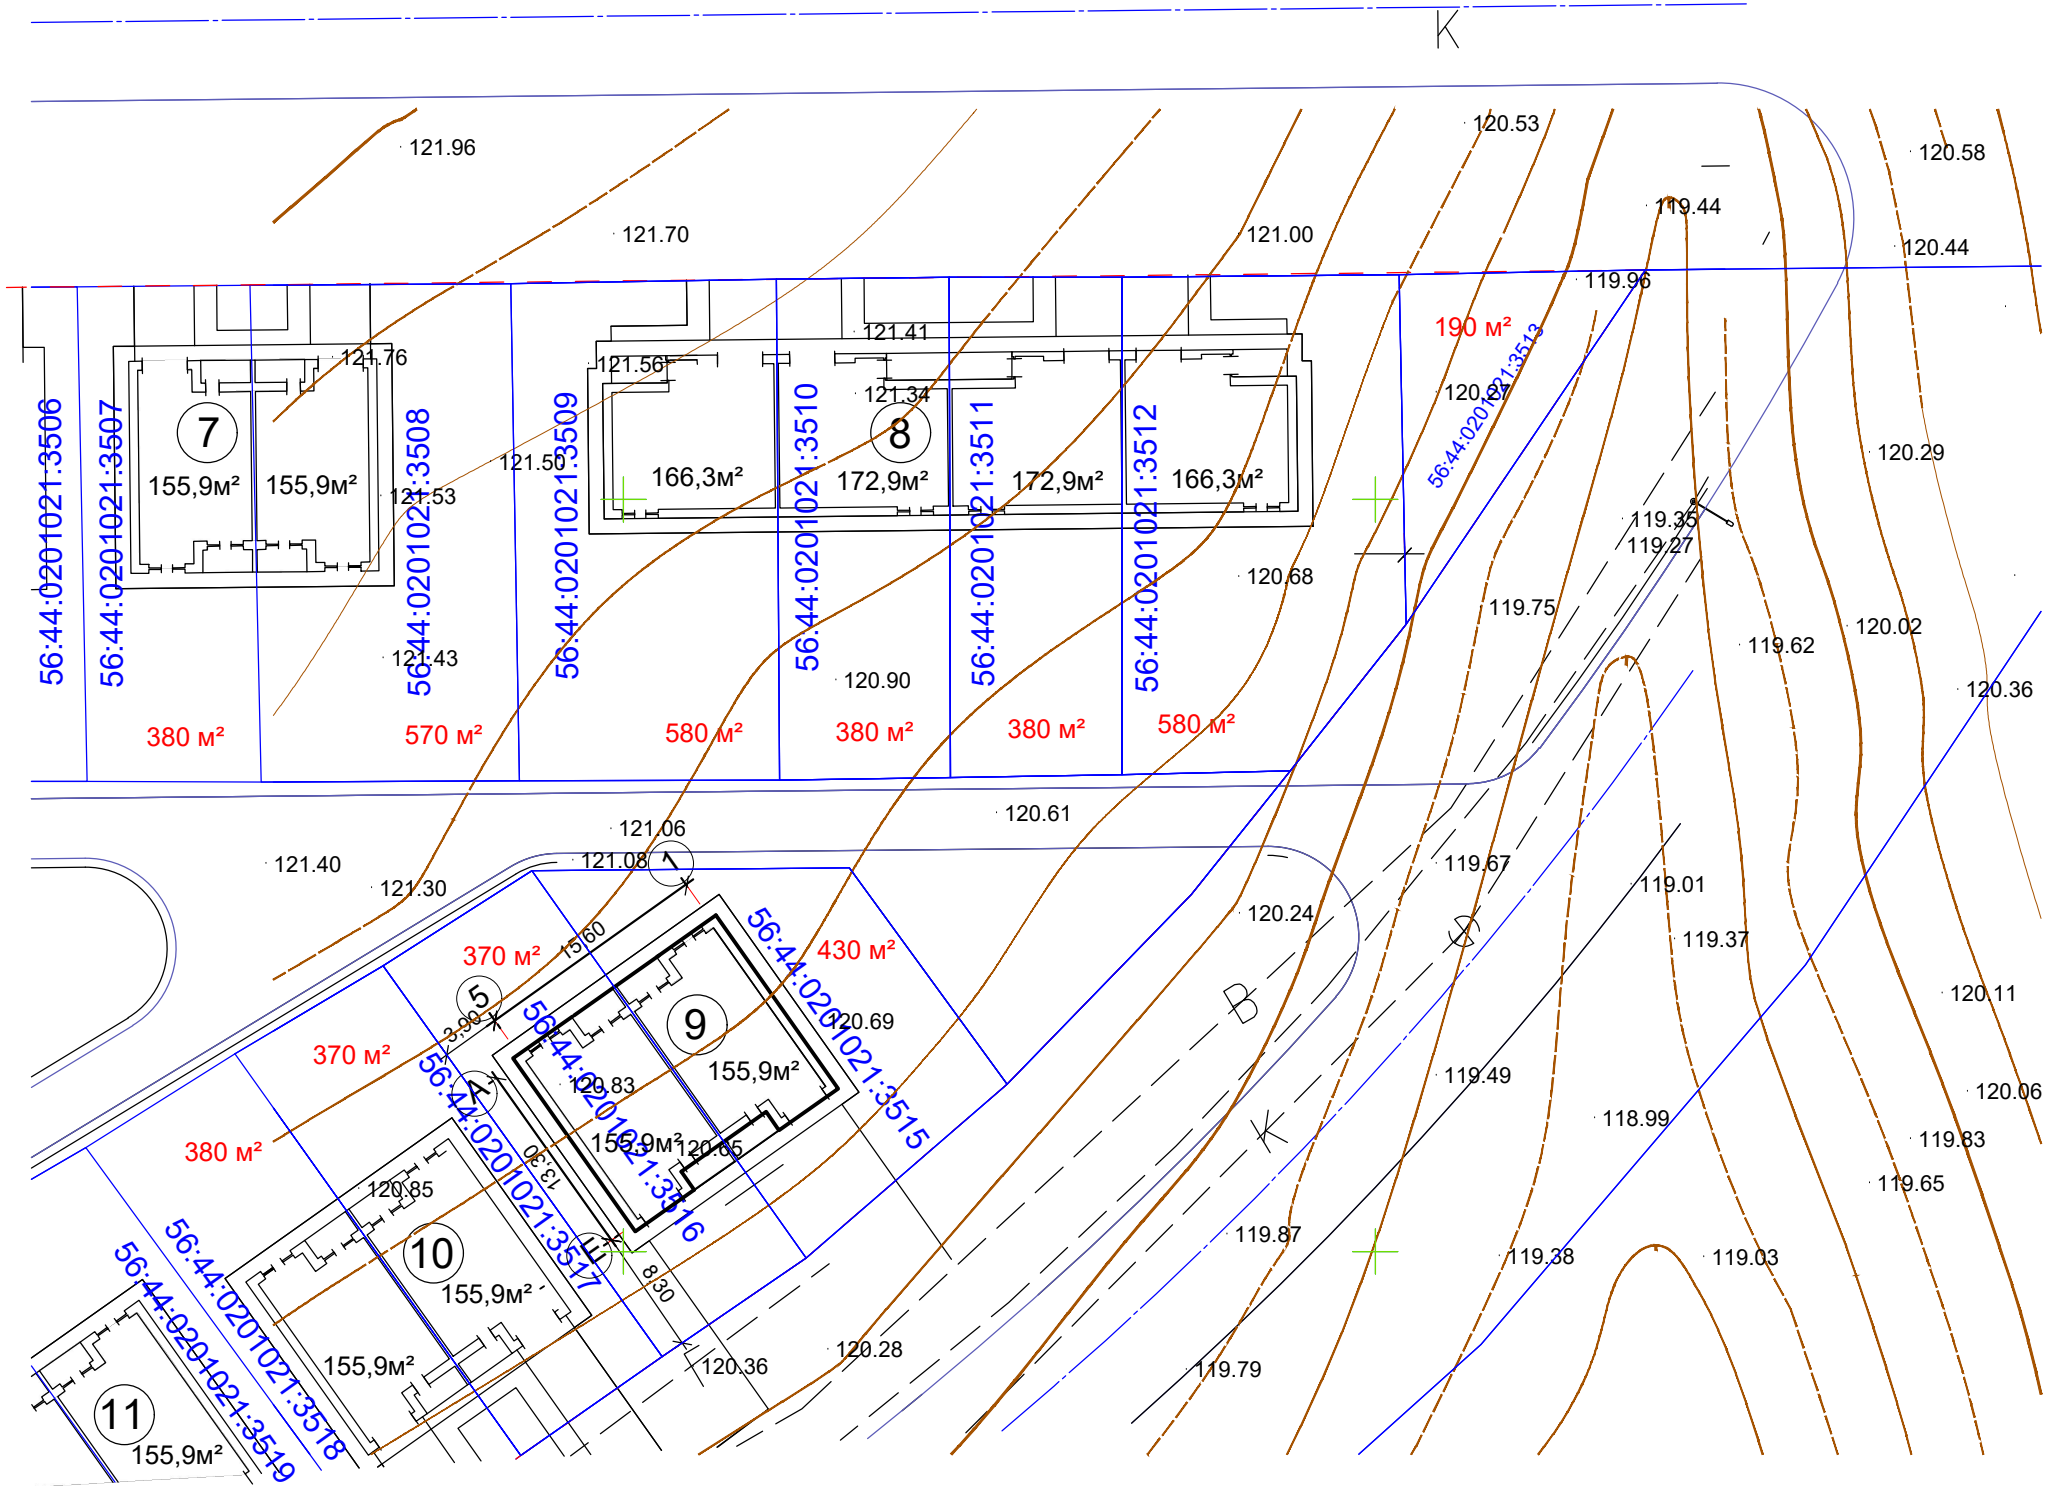


Ведомость жилых и общественных зданий и сооружений

Номер на плане	Наименование и обозначение	Этажность	Количество		Площадь, м ²				Строительный объём, м ³	
			зданий	квартир	застройки		общая нормируемая		здания	всего
					здания	всего	здания	всего		
1	Блокированный дом №9	2	1		232,65	232,65	311,8	311,8	1 977,53	1 977,53

						16.02.23-01-09-ПЗУ		
						г. Оренбург, п. Ростоши		
						1 очередь строительства. Жилой дом блокированного типа №9.		
						9 этап строительства		
Изм.	Кол.уч.	Лист	№ док.	Подпись	Дата			
						Стадия	Лист	Листов
						п	1	
						Разбивочный план		
						М1:500		
						ООО "ПРОМЕТЕЙ"		

План благоустройства и озеленения
М1:500

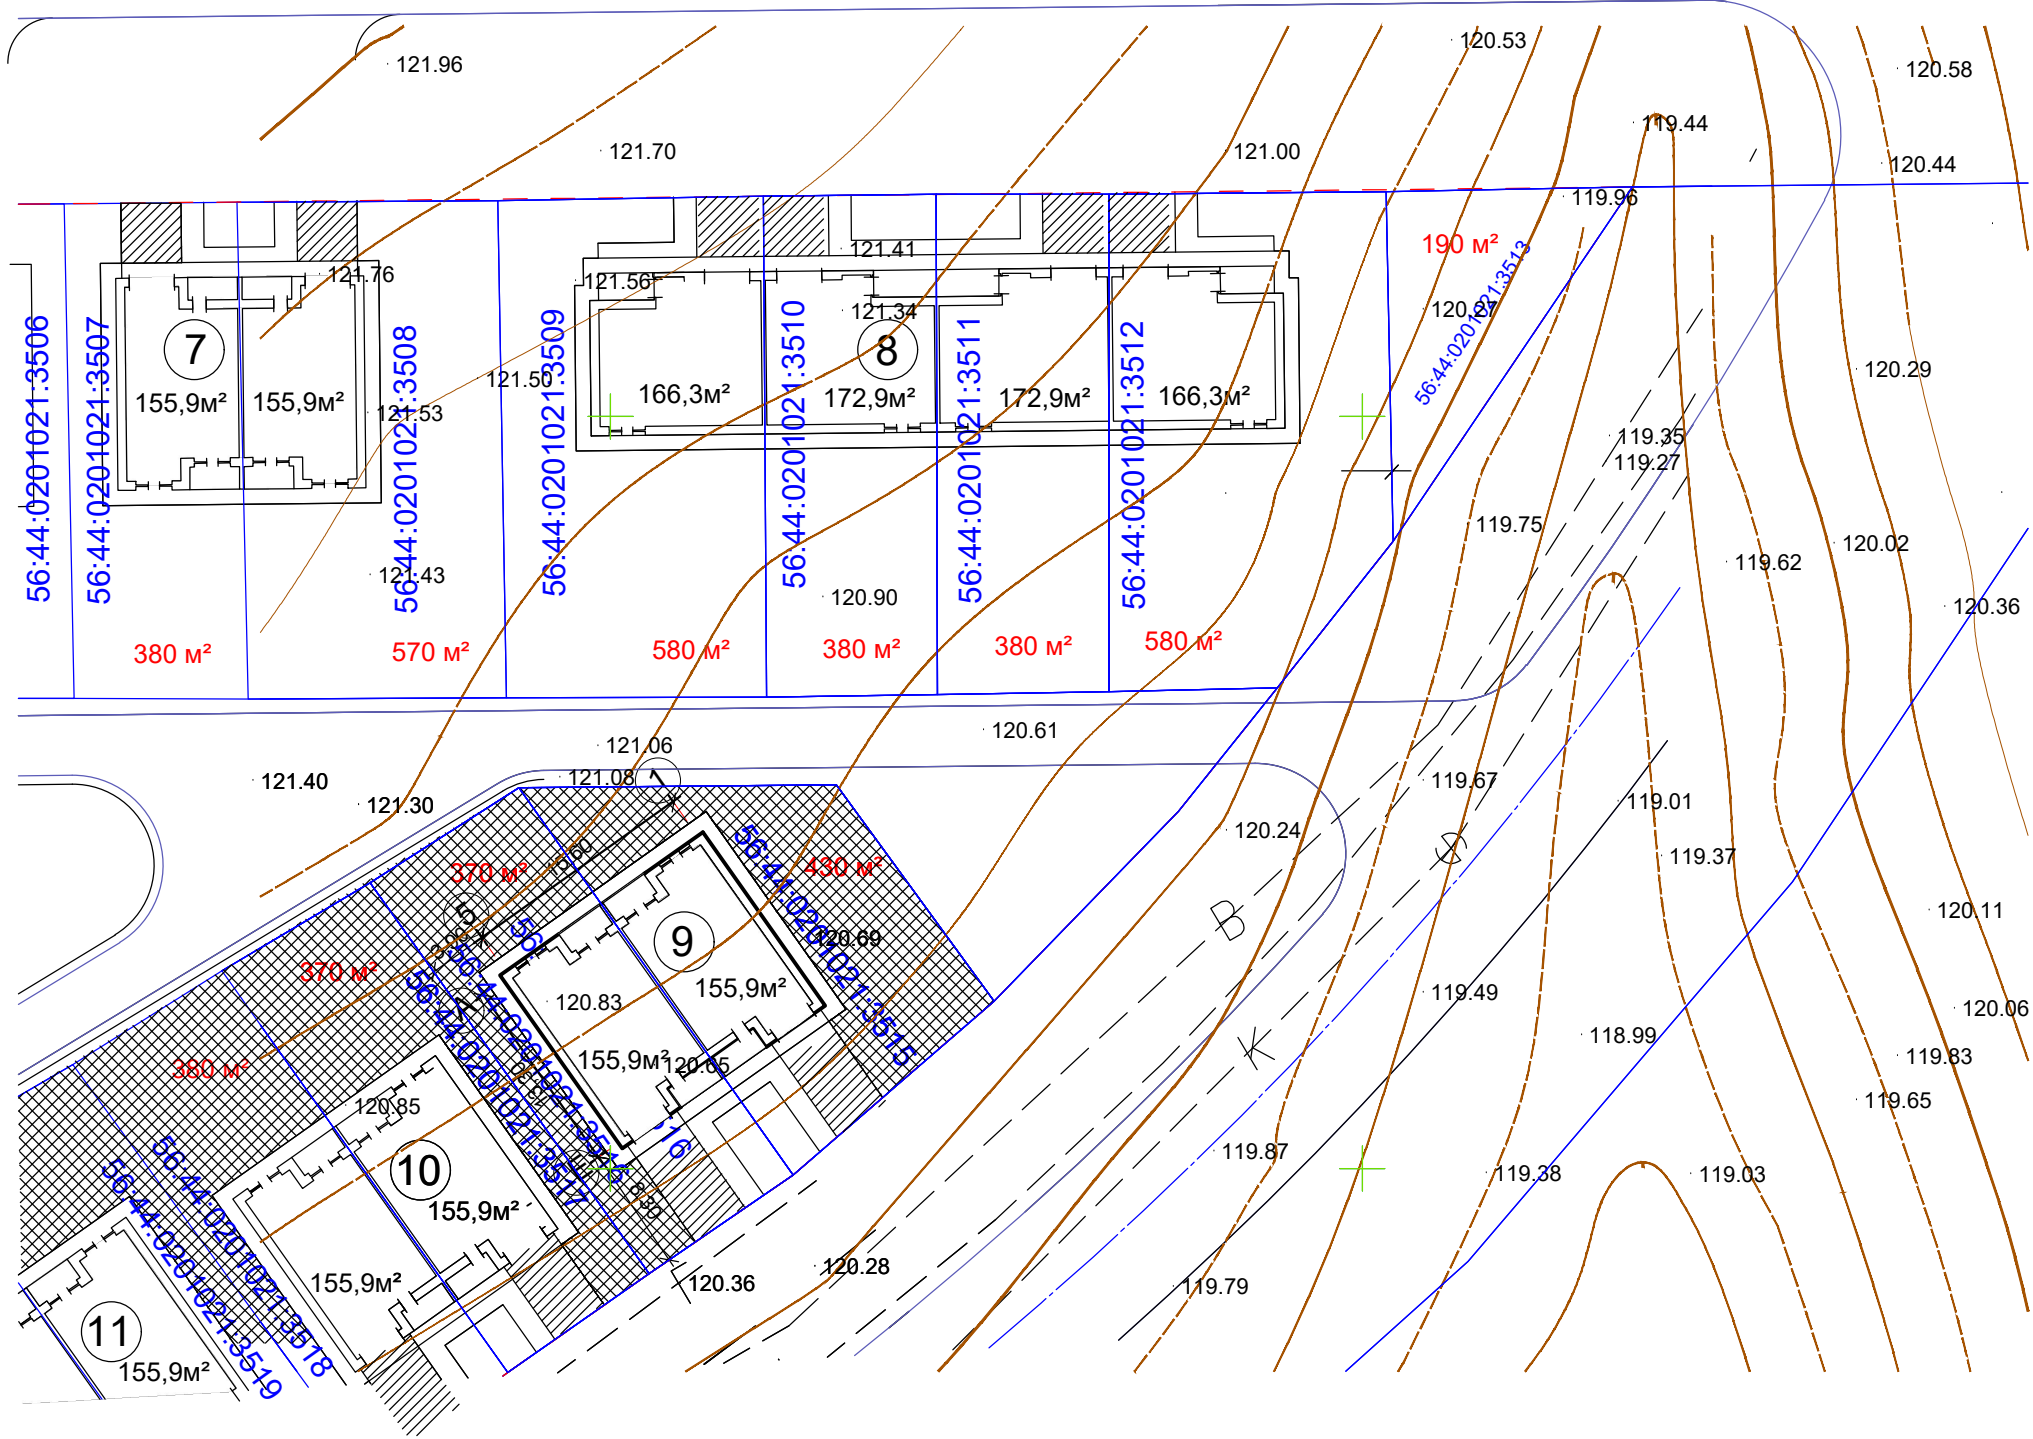

Условные обозначения

- Граница участка
- 155,9м² Общая площадь блокированной секции
- 380 м² Площадь участка
- Асфальт
- Газон жилых групп

Ведомость жилых и общественных зданий и сооружений

Номер на плане	Наименование и обозначение	Этажность	Количество		Площадь, м²				Строительный объём, м³	
			зданий	квартир	застройки		общая нормируемая		здания	всего
					здания	всего	здания	всего		
1	Блокированный дом №9	2	1		232,65	232,65	311,8	311,8	1 977,53	1 977,53


						16.02.23-01-09-ПЗУ		
						г. Оренбург, п. Ростоши		
						1 очередь строительства. Жилой дом блокированного типа №9.		
						9 этап строительства		
Изм.	Кол.уч.	Лист	№ док.	Подпись	Дата			
Исполнит.	Кузьменко			<i>Кузьменко</i>				
						Стадия		
						Лист		
						Листов		
						п		
						2		
						Листов		
						План благоустройства и озеленения		
						М1:500		
						ООО "ПРОМЕТЕЙ"		

Сводный план инженерных сетей

М1: 500

Условные обозначения

- В — Проектируемые сети водоснабжения
- К — Проектируемые сети канализации
- ↔ Проектируемые сети электроснабжения

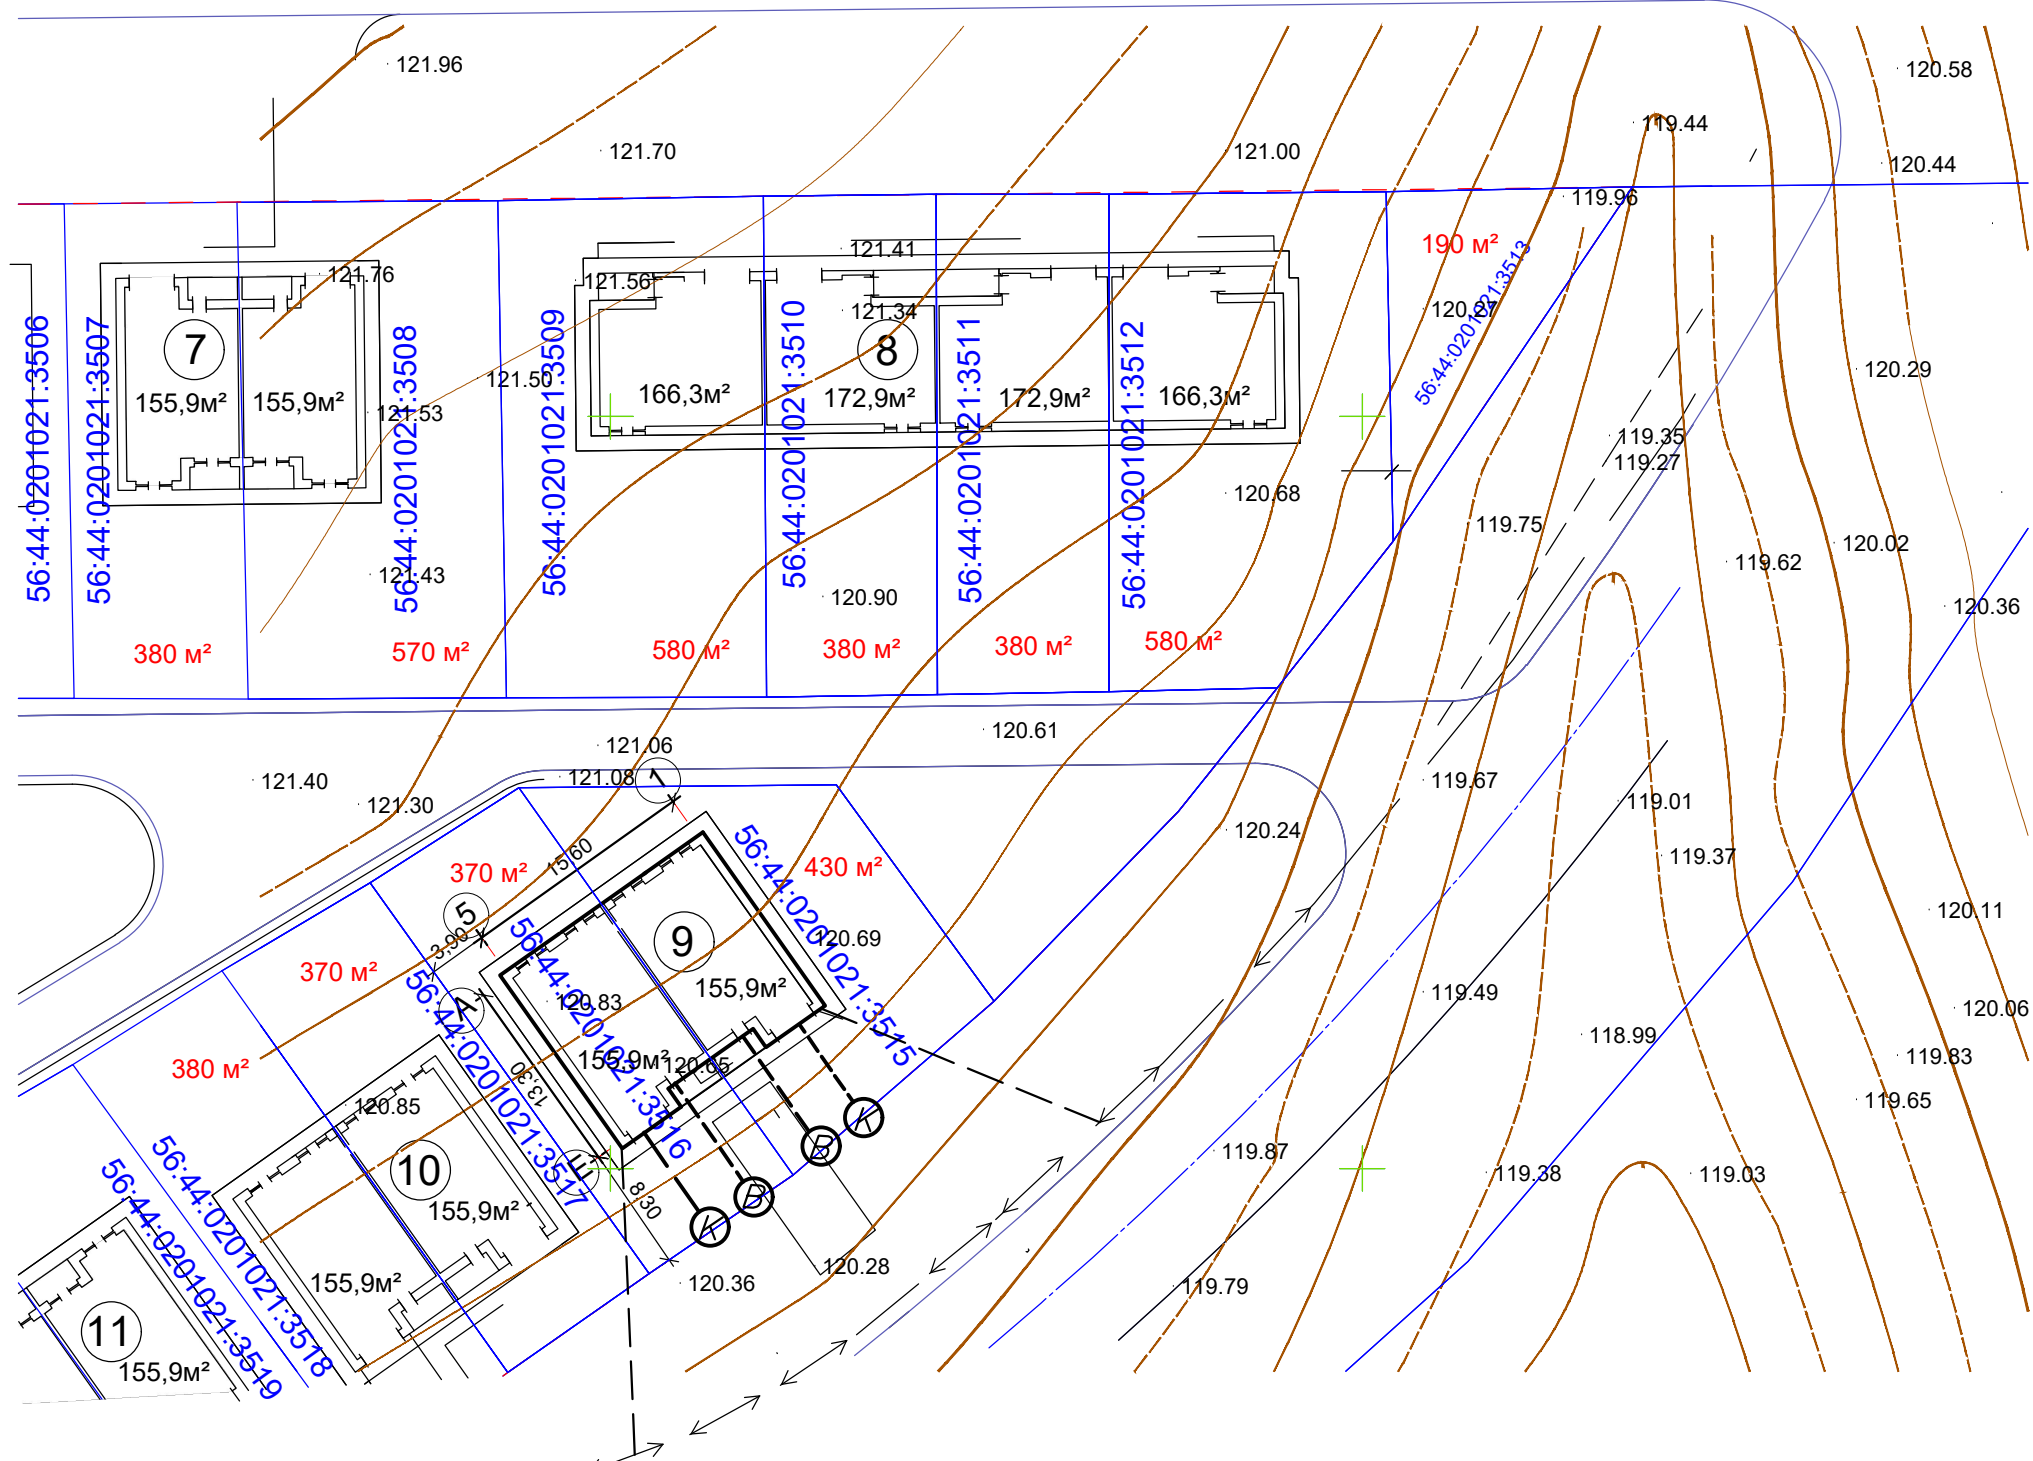


Ведомость жилых и общественных зданий и сооружений

Номер на плане	Наименование и обозначение	Этажность	Количество		Площадь, м²				Строительный объём, м³	
			зданий	квартир	застройки		общая нормируемая		здания	всего
					здания	всего	здания	всего		
1	Блокированный дом №9	2	1		232,65	232,65	311,8	311,8	1 977,53	1 977,53

						16.02.23-01-09-ПЗУ			
						г. Оренбург, п. Ростши			
						1 очередь строительства. Жилой дом блокированного типа №9.			
						9 этап строительства			
Изм.	Кол.уч.	Лист	№ док.	Подпись	Дата				
							Стадия	Лист	Листов
							п	3	
Исполнит.	Кузьменко			Сурж		Сводный план инженерных сетей			
						М1: 500			
						ООО "ПРОМЕТЕЙ"			

Ситуационный план

Ул. Ростошинская

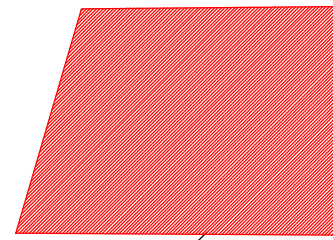

Участок проектирования

						16.02.23-01-09-ПЗУ			
						г. Оренбург, п. Ростоши			
						1 очередь строительства. Жилой дом блокированного типа №9.			
						9 этап строительства			
Изм.	Кол.уч.	Лист	№ док.	Подпись	Дата		Стадия	Лист	Листов
							П	4	
Исполнит.	Кузьменко			<i>Кузь</i>		Ситуационный план		ООО "ПРОМЕТЕЙ"	