


Схема планировочной организации земельного участка М1:500.

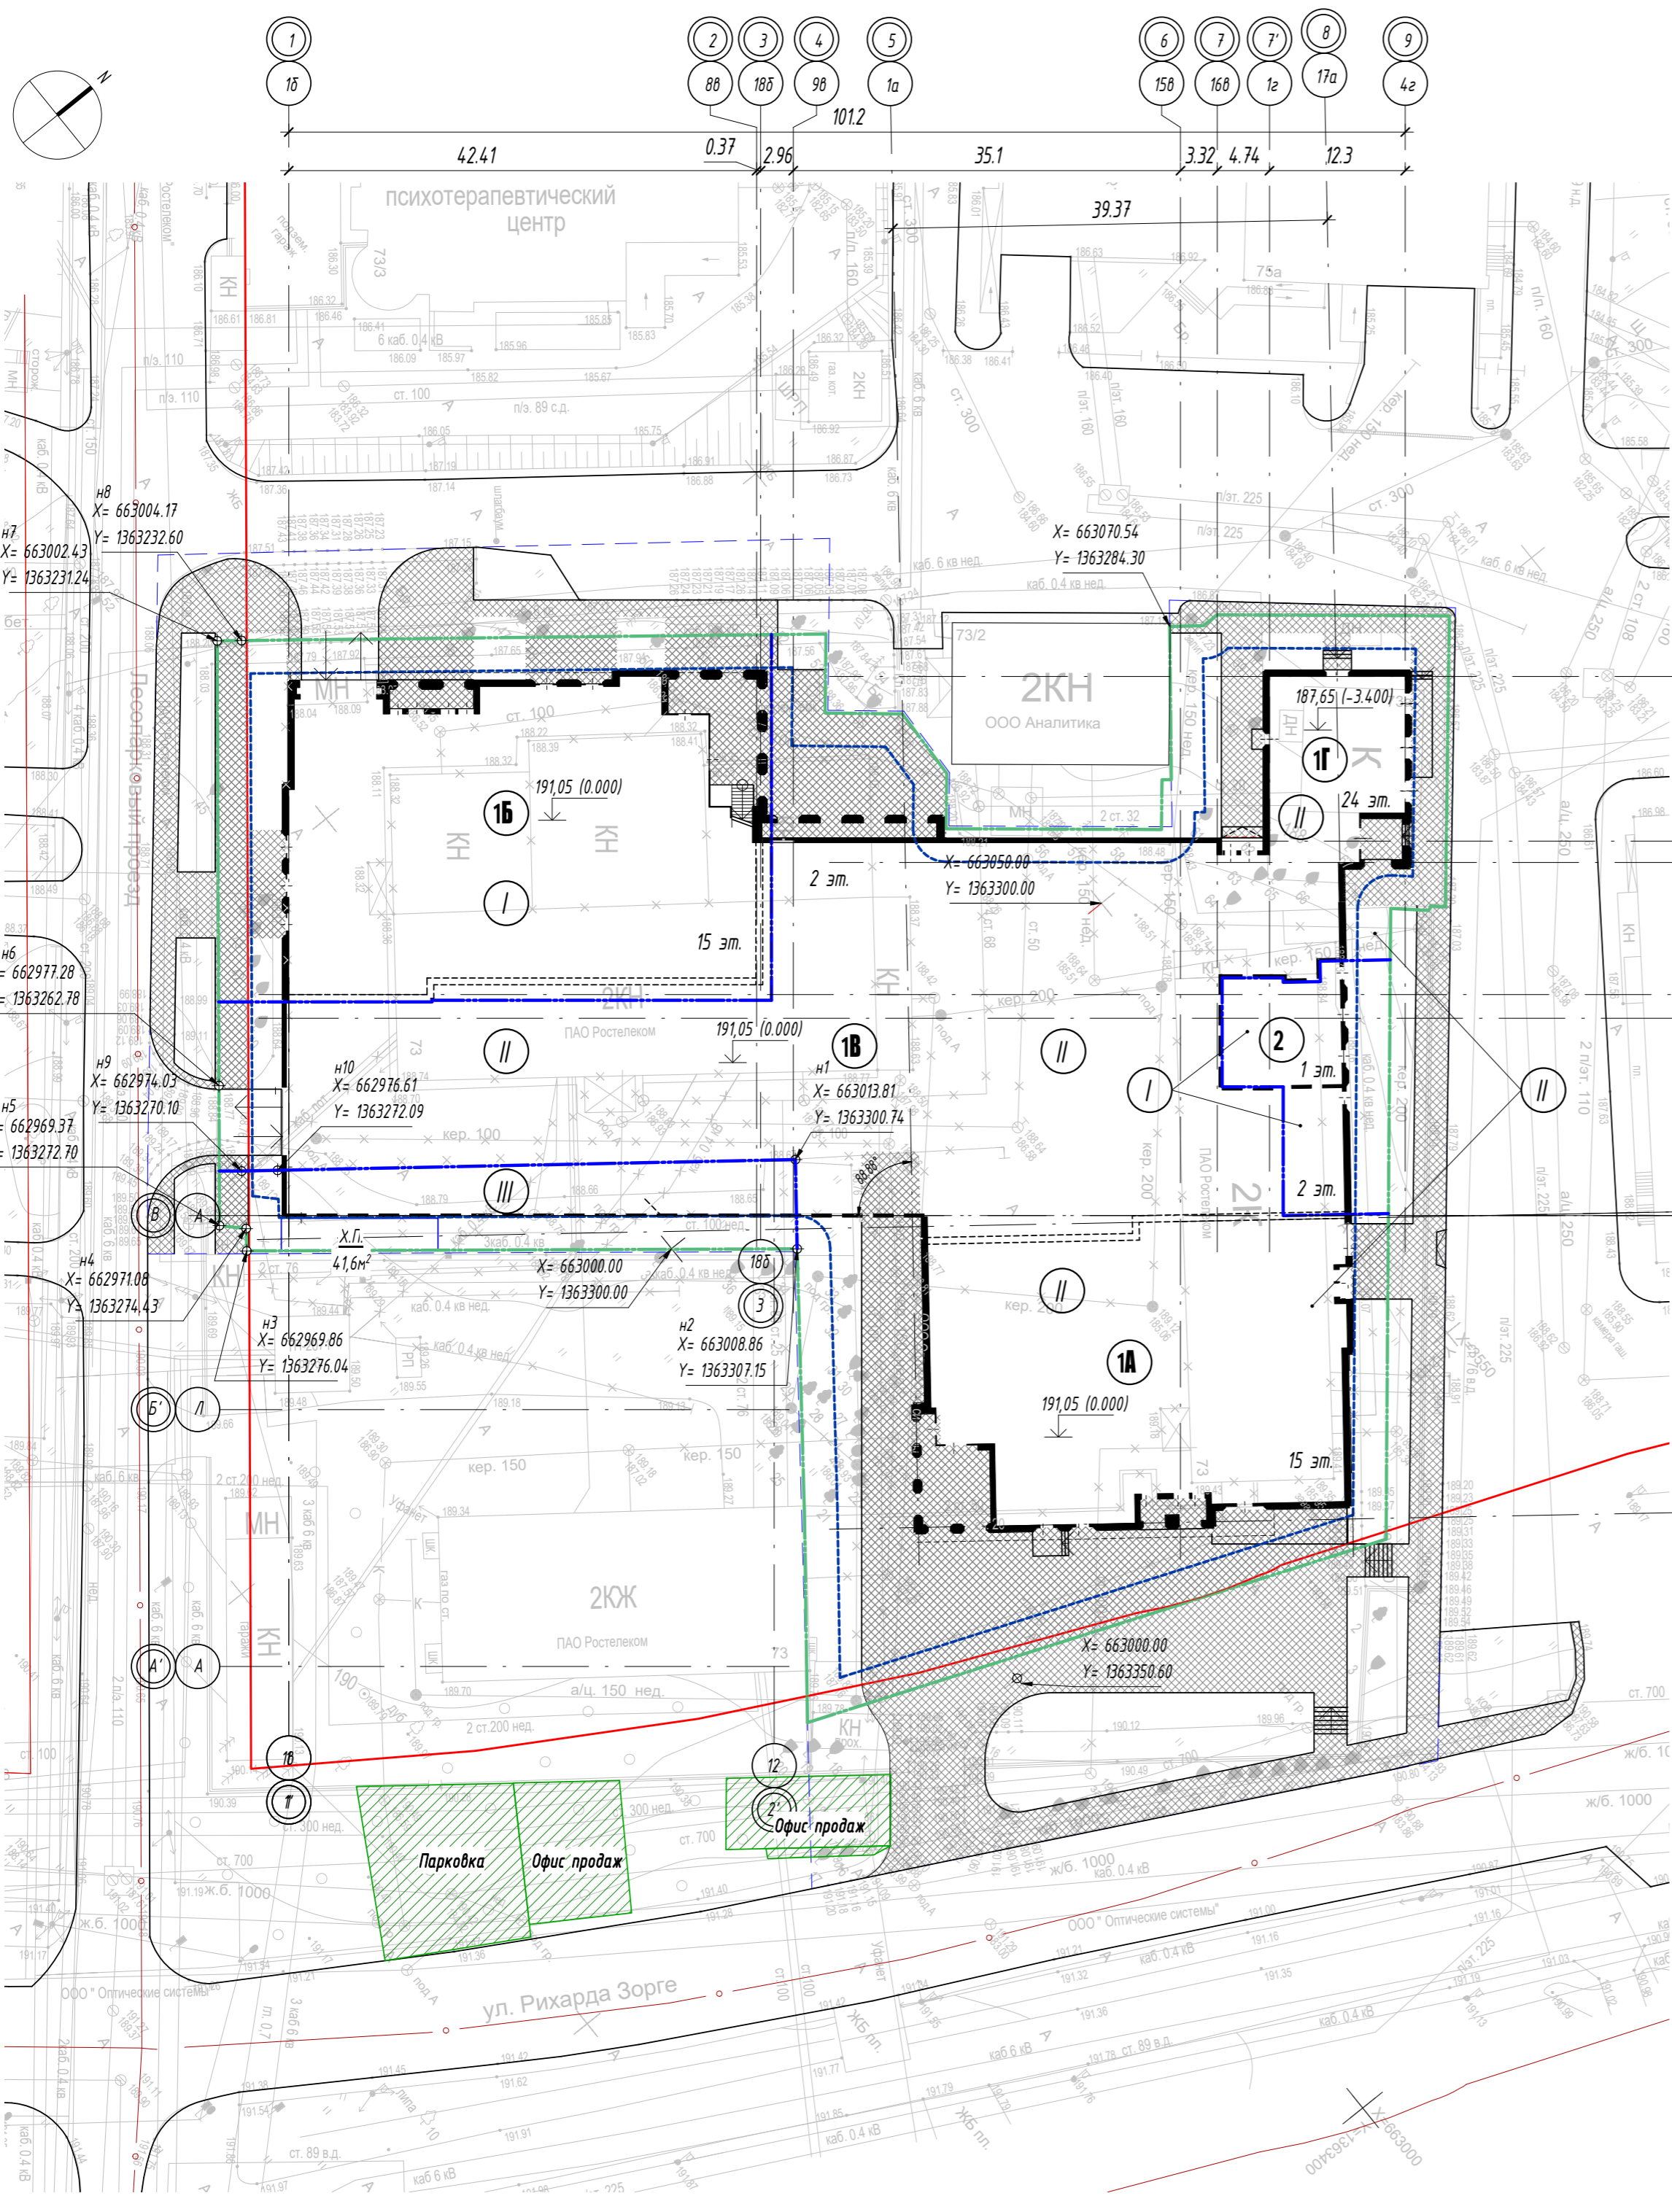


Ведомость жилых и общественных зданий и сооружений

Номер на плане	Наименование	Эт-ль	Количество		Площадь, м <sup>2</sup>		Строит. объем, м <sup>3</sup>					
			зд-ий	квартир	застройки		здания		всего			
					здания	Всего	выше 0,000	ниже 0,000				
I этап строительства												
1Б	Многоэтажный жилой дом №1Б	15	1	110	110	-	16 232,74	16 232,74	59 978,86	5 325,80	65 304,66	
2	ТП	1	1	-	-	-	1259,15	96,66	96,66	208,0	208,0	
II этап строительства												
1А	Многоэтажный жилой дом №1А	15	1	122	154	-	13 739,78	-	53 686,38	6 722,50	60 408,88	
1Г	Многоэтажный жилой дом №1Г	24	1	32	-	-	3909,15	4 304,3	26 515,45	19 797,34	1705,67	21 503,01
1В	Стилобат	1	1	-	-	-	8 910,99	-	10 284,14	10 386,85	20 670,99	
III этап строительства												
1В	Стилобат	1	1	-	-	-	232,54	-	439,62	697,9	1074,87	1772,77

Условные обозначения:

- Красные линии
- Граница по ГПЗУ
- отступы застройки 3 м
- Граница благоустраиваемой территории
- Граница этапов строительства
- Обозначение этапов строительства
- Проектируемые здания и сооружения
- Сносимые здания и сооружения
- Нависающие конструкции
- Контур здания выше стилобата
- Подземные проектируемые здания и сооружения
- Дополнительные участки по решению УЗМО сроком на 3 года

Фрагмент плана на отм. 191,25 М1:500.

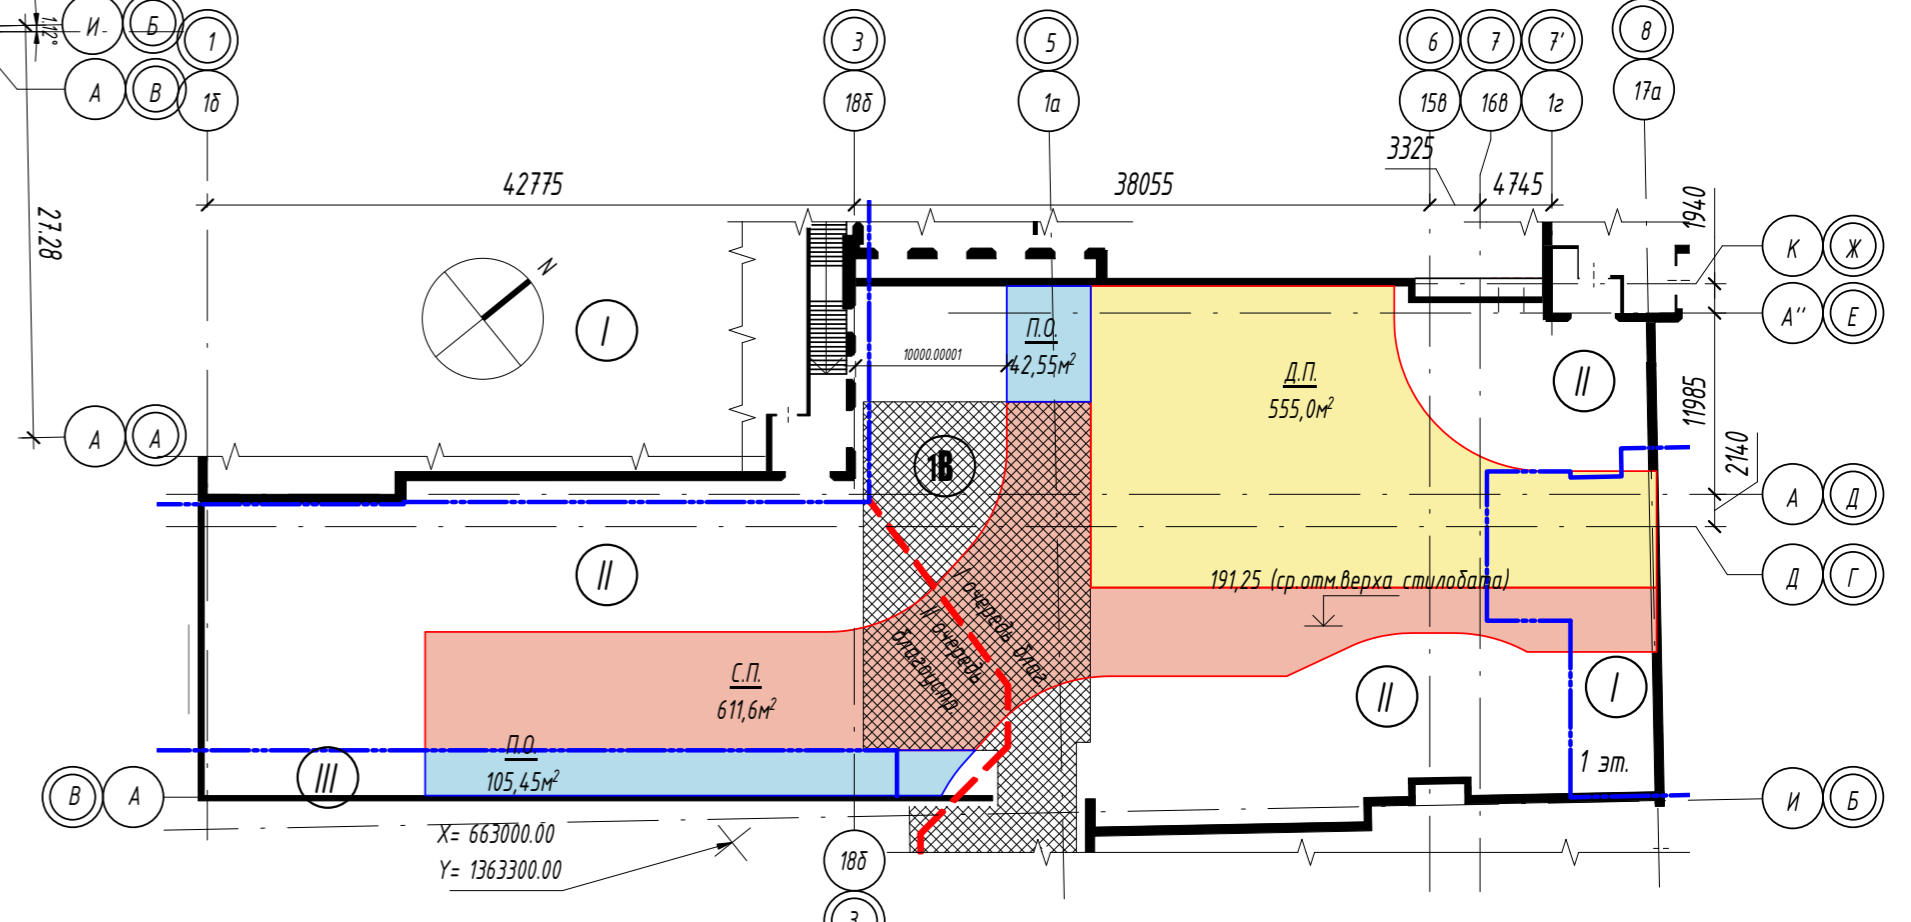

Данный комплект чертежей не подлежит размножению или передаче другим организациям и лицам без согласия ООО АБ "Проспект"

Изм.	Кол.уч.	Лист	Н док.	Подпись	Дата	Жилой комплекс со встроенными помещениями общественного назначения у пересечения улиц Р. Зорге и Лесопаркового проезда около жилого дома по улице Р. Зорге №73 в Октябрьском районе городского округа г. Уфа Республики Башкортостан	Студия	Лист	Листов
в	-	зам.	12/23		12.23		104-19 - ПЗУ	П	03
7	-	зам.	12/23		12.23				
Разраб.	Кичеров				10.22				
Проверил	Сафаров				10.22	Схема планировочной организации земельного участка. Фрагмент плана на отм. 191,95	<b>PRSPKT</b> architects ООО АБ "Проспект" г.Уфа		
Н.контр	Бакиев				10.22				