


Схема планировочной организации земельного участка М1:500.

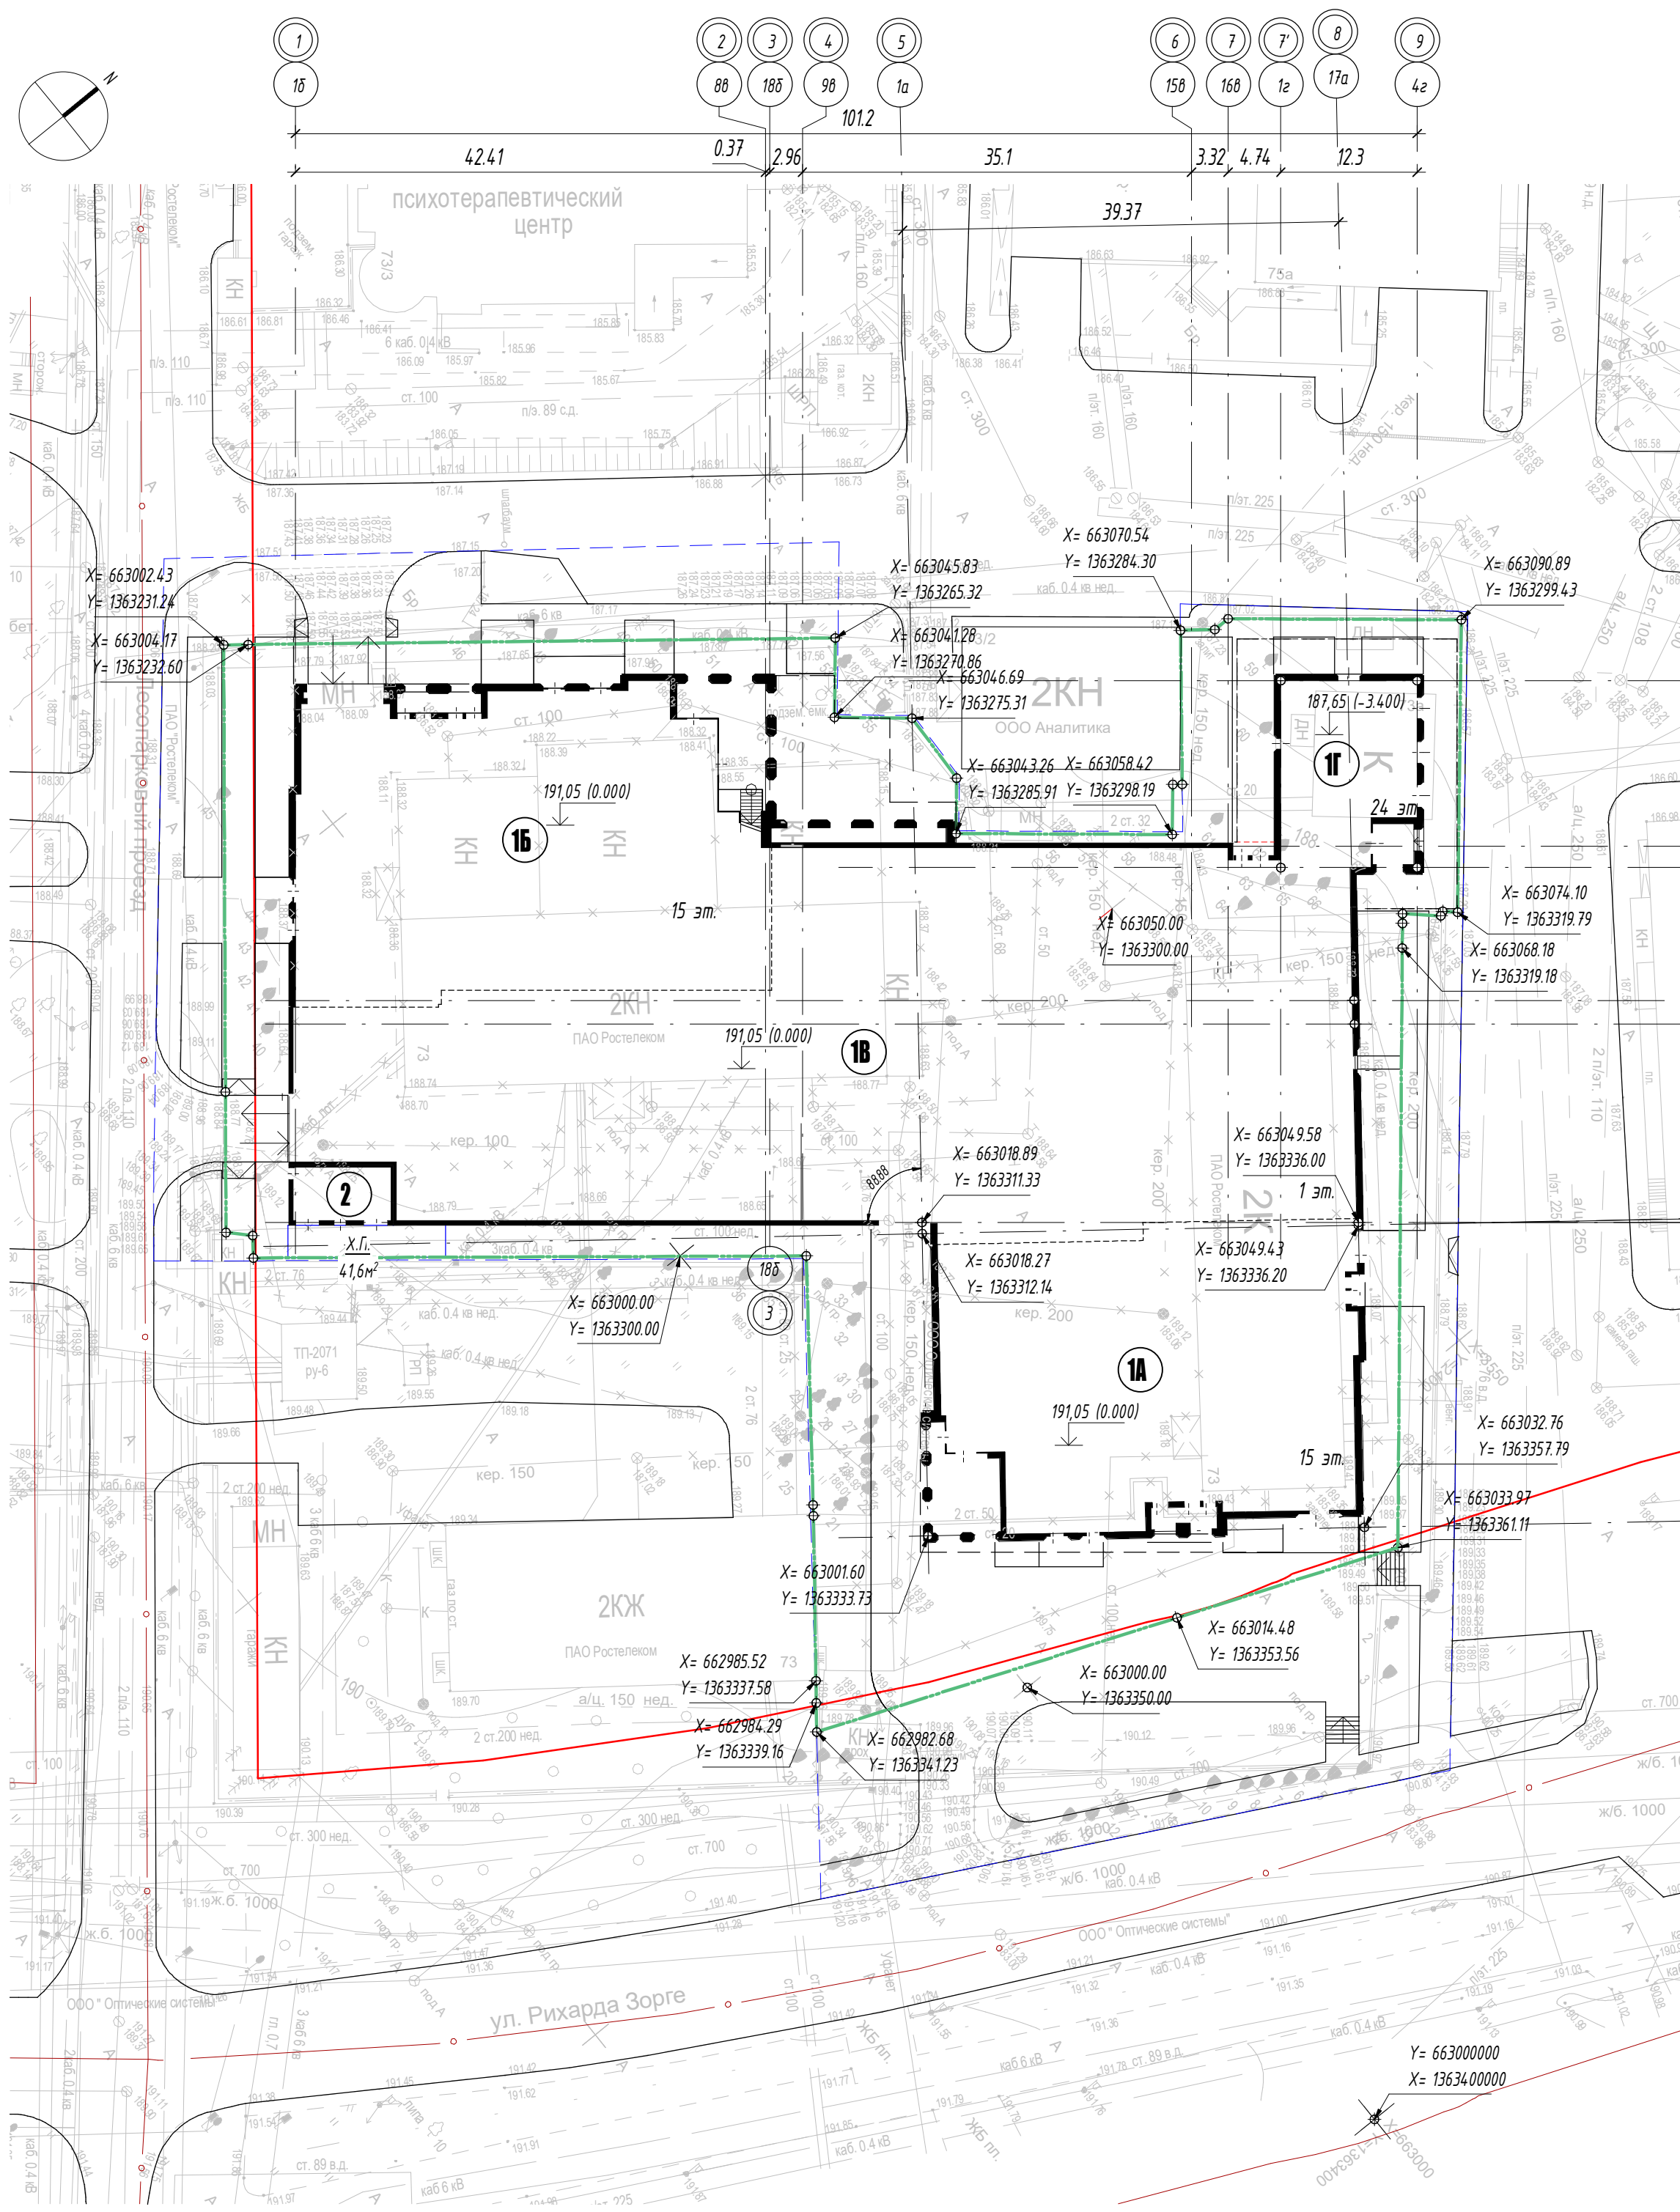

Ведомость жилых и общественных зданий и сооружений


Номер на плане	Наименование	Эт-ль	Количество		Площадь, м ²		Строит. объем, м ³		
			зд-й	квартир	застройки	общая нормируемая	здания		
			Здания	Всего	Здания	Всего	выше 0,000	ниже 0,000	всего
1А	Многоэтажный жилой дом №1А	15	1	123	-	12 528,87	51 892,27	6 722,50	58 614,77
1Б	Многоэтажный жилой дом №1Б	15	1	113	268	13 909,27	58 055,15	5 329,30	63 384,45
1Г	Многоэтажный жилой дом №1Г	24	1	32	-	4 333,15	40 050,01	19 797,34	21 784,07
1В	Стилобат	1	1	-	-	9 278,72	10 597,51	11 497,52	22 095,03
2	ТП	1	1	-	-	45,65	45,65	208,0	208,0

*Из них 360,83 м² подземная часть, выходящая за абрис проекции здания.

Условные обозначения:

- Красные линии
- Граница по ГПЗУ
- Граница благоустраиваемой территории
- Проектируемые здания и сооружения
- Сносимые здания и сооружения
- Нависающие конструкции
- Контур здания выше стилобата
- Подземные проектируемые здания и сооружения

Фрагмент плана на отм. 191,25 М1:500.

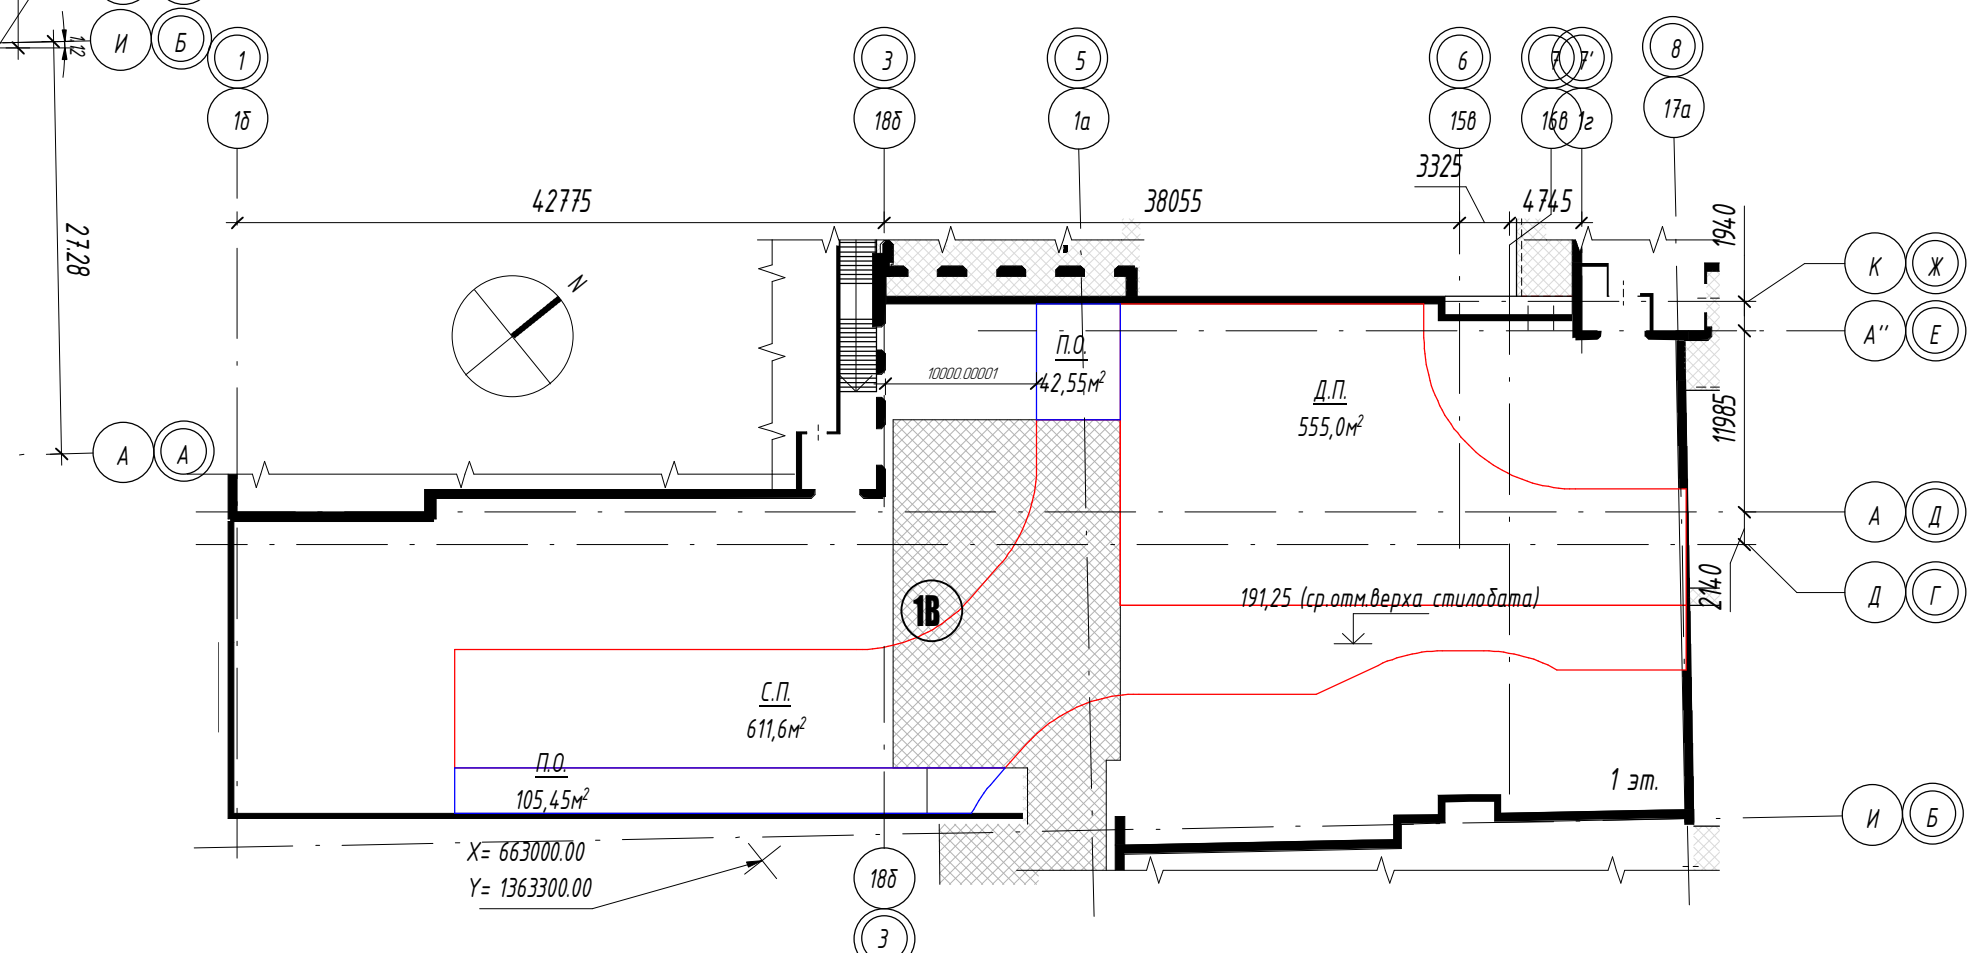

Данный комплект чертежей не подлежит разножанию или передаче другим организациям и лицам без согласия ООО АБ "Проспект"

104-19 - ПЗУ					
Изм.	Кол.уч.	Лист	Н док.	Подпись	Дата
2	-	Зам.	2/20		09.20
1	-	Зам.	1/20		02.20
Жилой комплекс со встроенными помещениями общественного назначения у пересечения улиц Р. Зорге и Лесопаркового проезда около жилого дома по улице Р. Зорге №73 в Октябрьском районе городского округа г. Уфа Республики Башкортостан					
Разработал	Хусанов	Гареев	Гареев	Гареев	07.2020
Гл. спец.	Сафаров	Сафаров	Бакиев	Бакиев	07.2020
Проверил	Сафаров	Бакиев	Бакиев	Бакиев	07.2020
Н. контр.	Бакиев	Бакиев	Бакиев	Бакиев	07.2020

PRSPKT architects
ООО АБ "Проспект" г.Уфа