



Чертеж градостроительного плана земельного участка

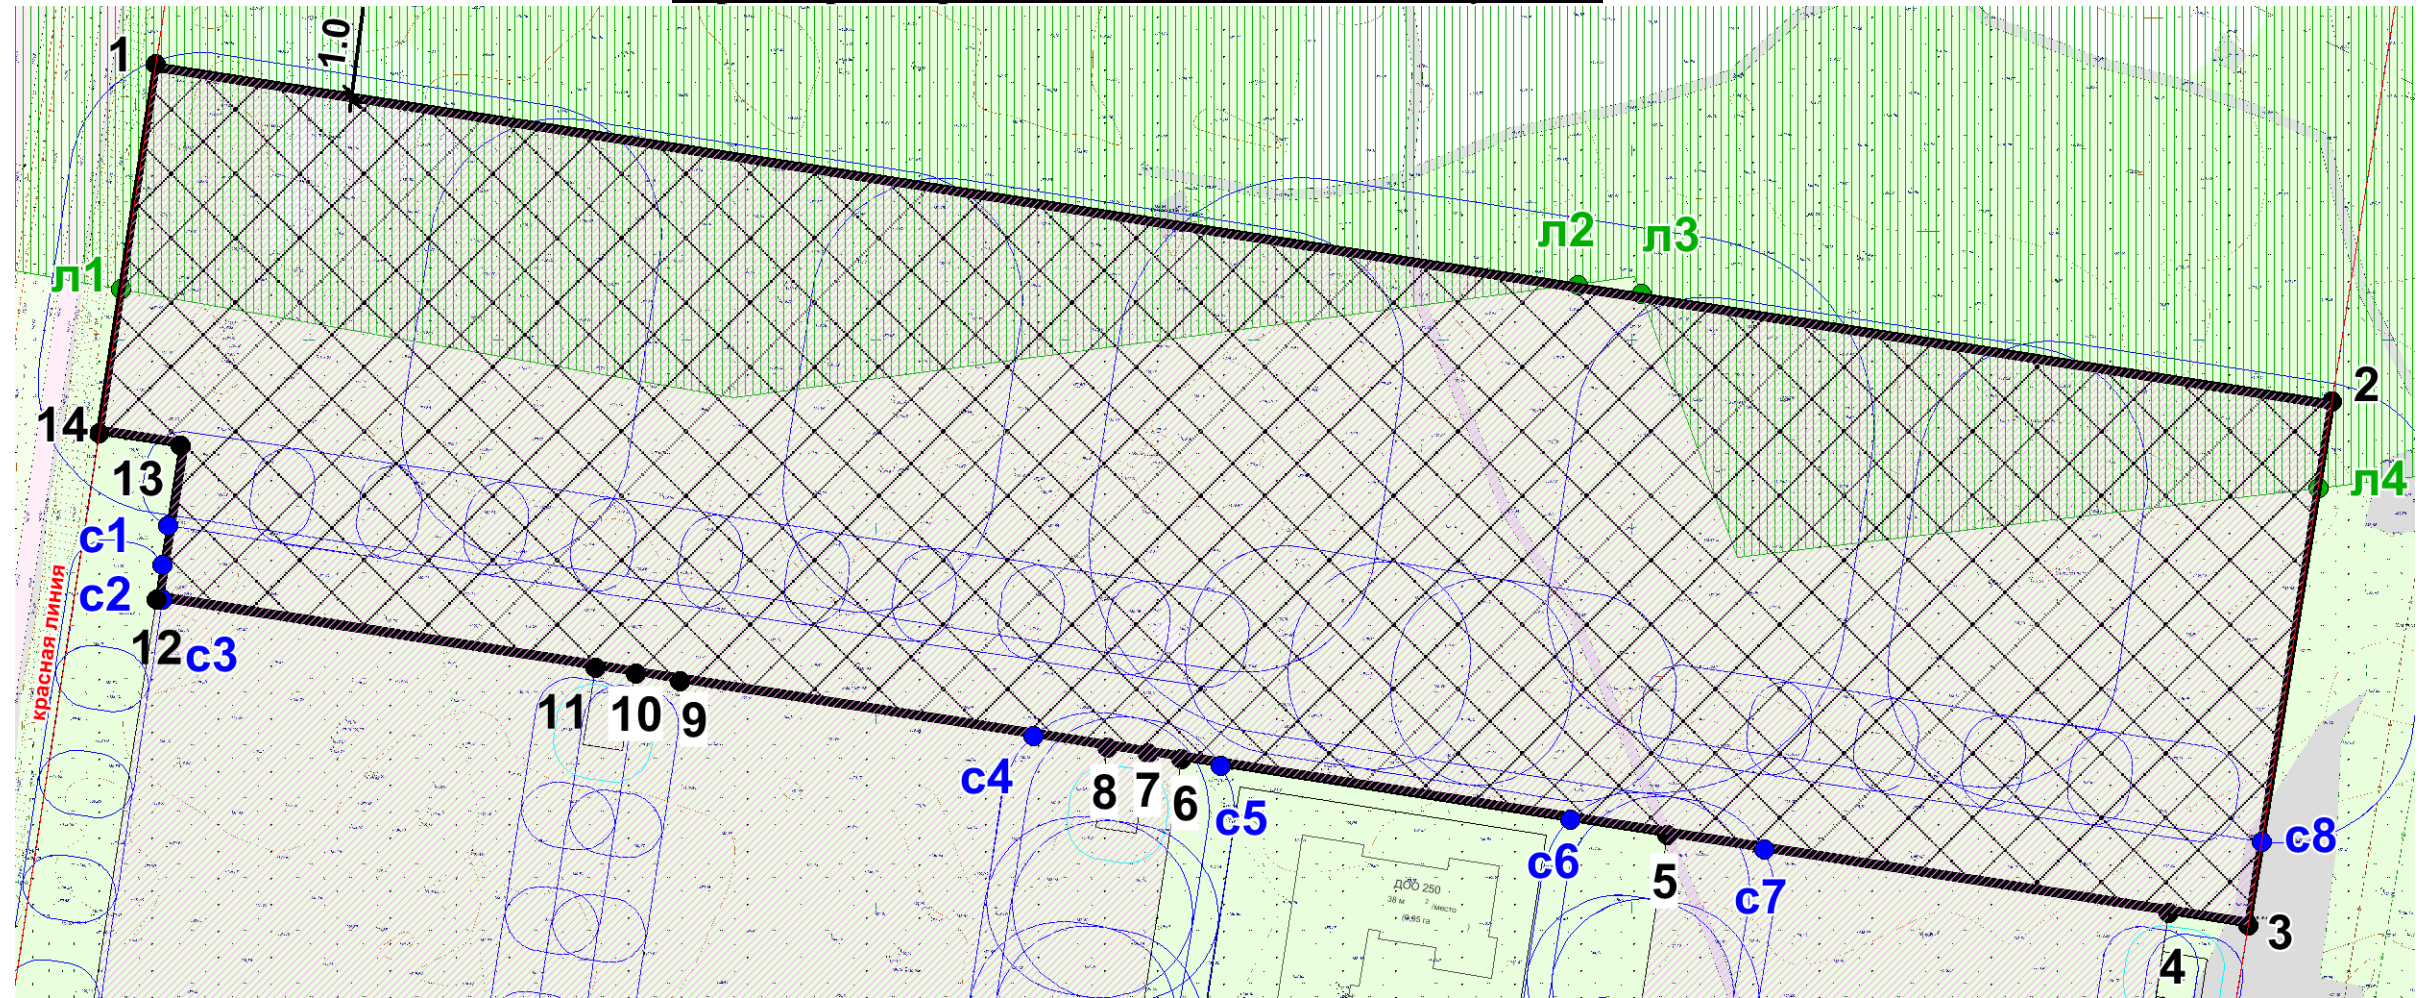

Условные обозначения

	Граница земельного участка.
	Линия минимального отступа от границ земельного участка, за пределами которой запрещено строительство
	Места допустимого размещения зданий, строений или сооружений
	Охранная зона транспорта (реестровый номер 28:01-6.28)
	Объекты капитального строительства, расположенные на участке
	Граница зоны санитарно-защитной зоны парковок в соответствии с ППМ
	Зона размещения многоэтажной жилой застройки (высотная застройка) (№ 4) в соответствии с ППМ

Ситуационный план

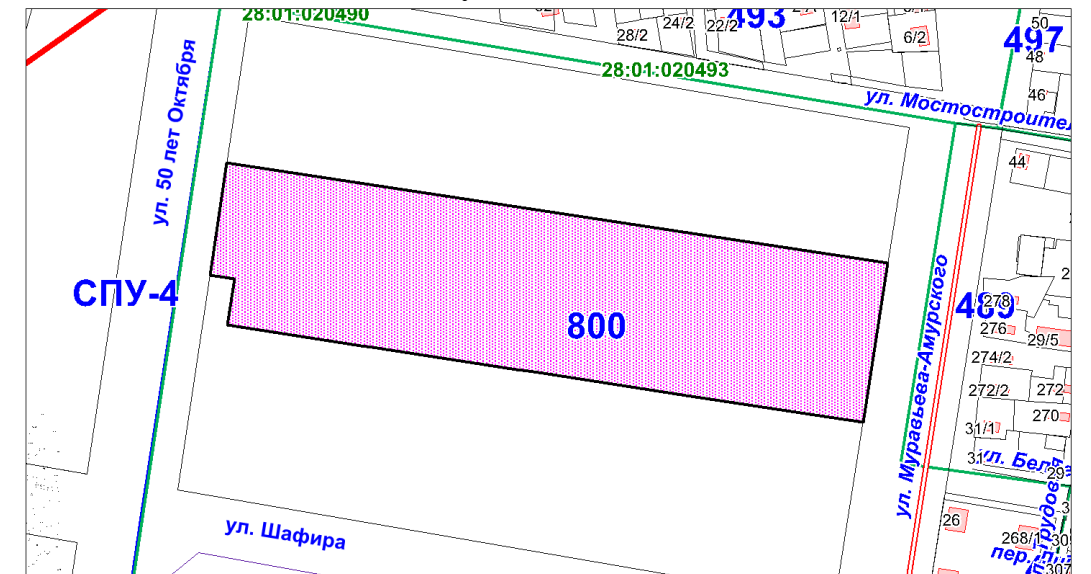

	Фамилия	Подпись	Дата	Чертеж градостроительного плана земельного участка в квартале 800 города Благовещенска		
Разработал	Хилько А.В.		12.2023		3	10
Проверил	Рудина Т.В.		12.2023	М 1:2000		Администрация города Благовещенска

Чертеж градостроительного плана выполнен в масштабе 1:2000 на топографической основе 1:500, которая на данный момент является не актуальной по причине устаревания (не выполняются требования п. 5.60 СП 11-104-97 «Инженерно – геодезические изыскания для строительства»).