



АДМИНИСТРАЦИЯ ГОРОДА ЧЕБОКСАРЫ
ШУПАШКАР ХУЛА АДМИНИСТРАЦИЙЁ

ГРАДОСТРОИТЕЛЬНЫЙ ПЛАН ЗЕМЕЛЬНОГО УЧАСТКА

№ Р Ф - 2 1 - 2 - 0 1 - 0 - 0 0 - 2 0 2 2 - 0 0 8 8

Градостроительный план земельного участка подготовлен на основании заявления ООО «СЗ «Отделфинстрой и Партнеры» от 22.02.2022 № 64/05-11 (вх. в адм. от 24.02.2022 № 3364).

Местонахождение земельного участка: Чувашская Республика-Чувашия, город Чебоксары.

Описание границ земельного участка (образуемого земельного участка):

Обозначение (номер) характерной точки	Перечень координат характерных точек в системе координат, используемой для ведения Единого государственного реестра недвижимости	
	X	Y
1	410330.54	1233299.60
2	410326.87	1233325.37
3	410310.93	1233437.12
4	410310.59	1233452.48
5	410310.16	1233472.00
6	410308.70	1233538.98
7	410267.70	1233537.41
8	410230.99	1233536.00
9	410212.42	1233521.77
10	410158.19	1233505.60
11	410154.33	1233501.55
12	410153.82	1233494.14
13	410151.79	1233489.82
14	410151.79	1233478.14
15	410164.04	1233478.14
16	410164.04	1233459.31

17	410164.04	1233366.81
18	410125.43	1233366.81
19	410125.43	1233343.38
20	410125.43	1233327.56
21	410125.43	1233289.52
22	410125.43	1233286.74
23	410143.37	1233286.82
24	410161.22	1233286.90
25	410227.82	1233287.11
26	410267.53	1233287.35
1	410330.54	1233299.60
27	410170.63	1233485.25
28	410170.63	1233497.75
29	410157.03	1233497.75
30	410157.03	1233485.25
27	410170.63	1233485.25
31	410227.82	1233292.66
32	410227.82	1233308.63
33	410227.82	1233309.97
34	410227.82	1233316.00
55	410207.10	1233316.04
36	410207.15	1233292.68
31	410227.82	1233292.66
37	410119.44	1233286.72
38	410119.44	1233303.48
39	410119.43	1233341.55
40	410119.43	1233353.90
41	410114.13	1233353.90
42	410114.13	1233315.85
43	410114.13	1233286.70
37	410119.44	1233286.72

Кадастровый номер земельного участка (при наличии) или в случае, предусмотренном частью 1.1 статьи 57.3 Градостроительного кодекса Российской Федерации, условный номер образуемого земельного участка на основании утвержденных проекта межевания территории и (или) схемы расположения земельного участка или земельных участков на кадастровом плане территории: 21:01:030202:1462.

Площадь земельного участка: 39686 кв. м.

Информация о расположенных в границах земельного участка объектах капитального строительства: В границах земельного участка расположены объекты капитального строительства. Количество объектов «4» единицы. Объекты отображаются на чертеже градостроительного плана под порядковыми

номера 1, 2, 3, 4. Описания объектов капитального строительства приводятся в подразделе 3.1 «Объекты капитального строительства» раздела 3.

Информация о границах зоны планируемого размещения объекта капитального строительства в соответствии с утвержденным проектом планировки территории: Проект планировки территории утвержден. Земельный участок расположен в зоне размещения объектов многоэтажной жилой застройки (высотная застройка).

Обозначение (номер) характерной точки	Перечень координат характерных точек в системе координат, используемой для ведения Единого государственного реестра недвижимости	
	X	Y
-	-	-

Реквизиты проекта планировки территории и (или) проекта межевания территории в случае, если земельный участок расположен в границах территории, в отношении которой утверждены проект планировки территории и (или) проект межевания территории: Постановление администрации города Чебоксары от 11.03.2016 № 537 «Об утверждении проекта планировки и проекта межевания территории микрорайона «Олимп» по ул. З. Яковлевой, 58 города Чебоксары».

Постановление администрации города Чебоксары от 09.03.2022 № 598 «Об утверждении документации по внесению изменений в проект планировки и проект межевания территории микрорайона «Олимп» по ул. З. Яковлевой, 58 города Чебоксары, утвержденные постановлением администрации города Чебоксары от 11.03.2016 № 537, и о внесении изменений в постановление администрации города Чебоксары от 31.07.2017 № 1861».

Градостроительный план подготовлен Управлением архитектуры и градостроительства администрации города Чебоксары.

Заместитель начальника управления архитектуры и градостроительства – главный архитектор города Чебоксары



/ П.П. Корнилов /



М.П.

Дата выдачи

15.03.2022

1. Чертеж градостроительного плана земельного участка

Ситуационный план М 1:10000

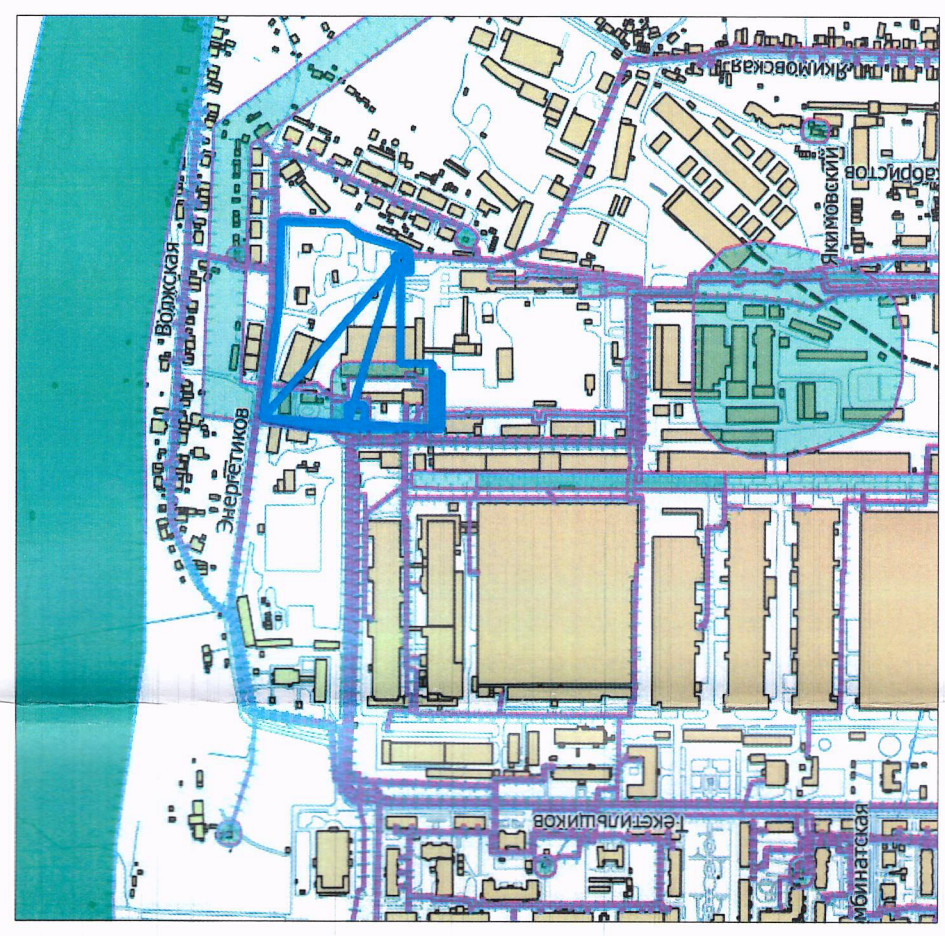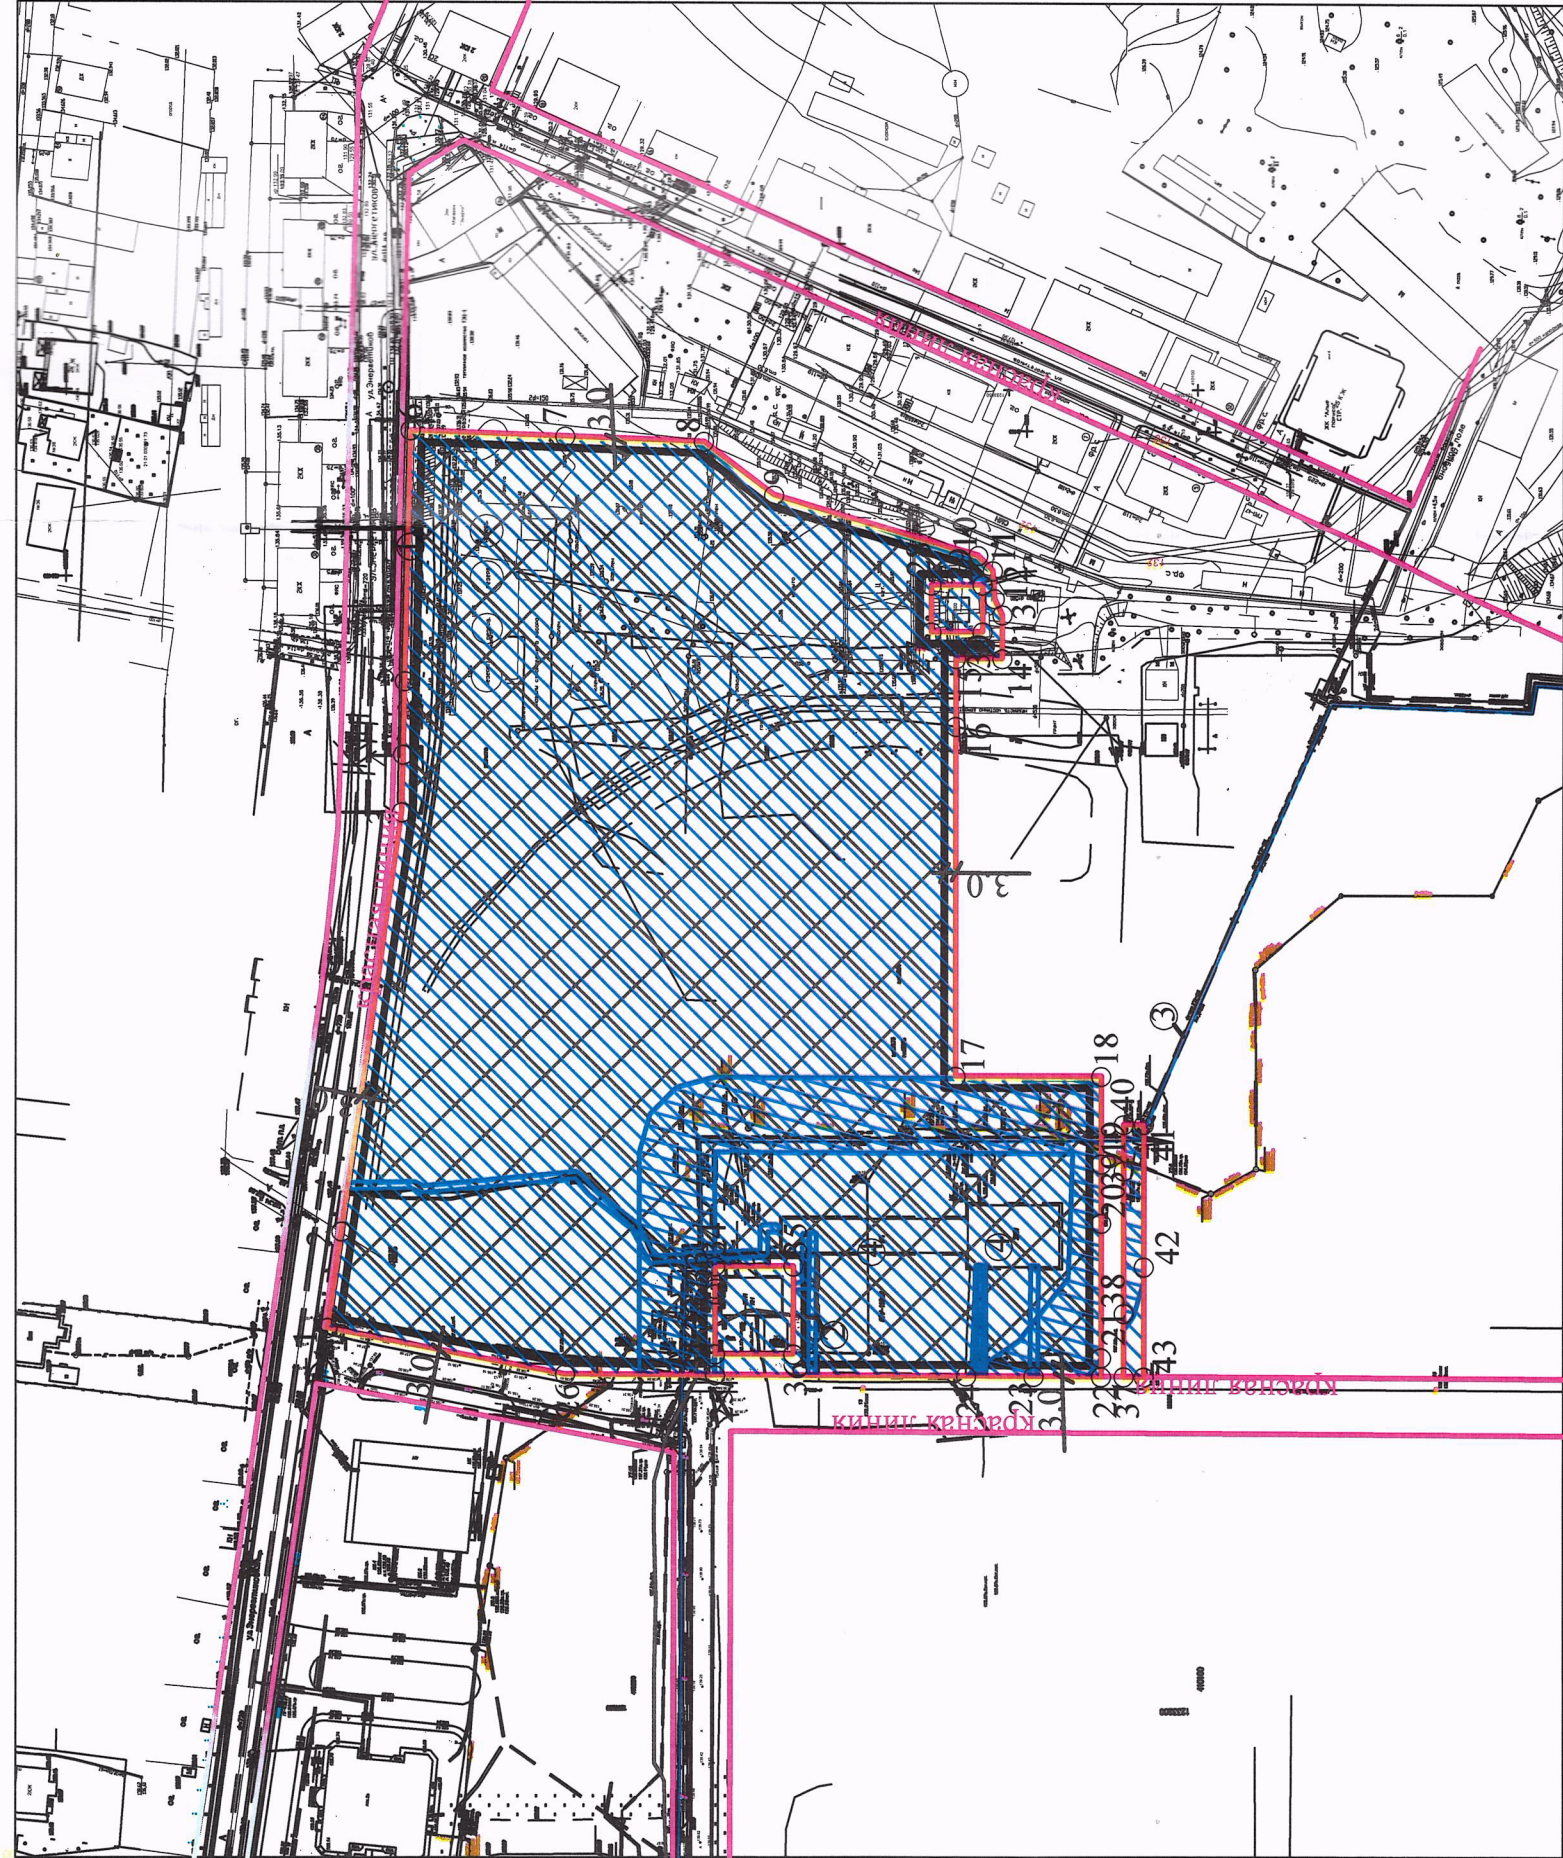

Условные обозначения

- Граница земельного участка
- Номера характерных точек границ земельного участка
- Красные линии
- Минимальные отступы от красных линий улицы и от границ земельного участка, в пределах которых разрешается строительство объектов капитального строительства (м) для разрешенного использования в соответствии с таблицей 2
- Границы, в пределах которых разрешается строительство объектов капитального строительства
- Номера объектов капитального строительства
- Иные ограничения (обременения) прав

Площадь земельного участка 39686 кв.м.
 Чертеж градостроительного плана земельного участка разработан на топографической основе в масштабе М 1:2000, выполненной в 2020 году МБУ "Управление территориального планирования" города Чебоксары
 Чертеж градостроительного плана земельного участка разработан " 11 " марта 2022 г.



Заказчик: ООО "СЗ Отделфинстрой и Партнеры"		Статья		Лист	Листов
Адрес: Чувашская Республика-Чувашия, город Чебоксары		Градостроительный план земельного участка		4	
Изм.	Кол.уч	Лист	№ док	Подпись	Дата
				Луккин С.В.	
Начальник				Тимофеева Н.Г.	
Зам. начальника				Степкова В.А.	
Нач. отдела				Котельникова И.Н.	
Вед. специалист				Кольцова Л.В.	
Исполнитель					

МБУ "Управление территориального планирования" города Чебоксары

2. Информация о градостроительном регламенте либо требованиях к назначению, параметрам и размещению объекта капитального строительства на земельном участке, на который действие градостроительного регламента не распространяется или для которого градостроительный регламент не устанавливается.

Земельный участок расположен в территориальной зоне застройки жилыми домами смешанной этажности (Ж-5). Установлен градостроительный регламент.

2.1 Реквизиты акта органа государственной власти субъекта Российской Федерации, органа местного самоуправления, содержащего градостроительный регламент либо реквизиты акта федерального органа государственной власти, органа государственной власти субъекта Российской Федерации, органа местного самоуправления, иной организации, определяющего, в соответствии с федеральными законами, порядок использования земельного участка, на который действие градостроительного регламента не распространяется или для которого градостроительный регламент не устанавливается.

Правила землепользования и застройки, утвержденные представительным органом местного самоуправления: Решение Чебоксарского городского Собрания депутатов Чувашской Республики от 03.03.2016 № 187 «Об утверждении Правил землепользования и застройки Чебоксарского городского округа, разработанных АО «РосНИПИУрбанистики» в 2015 году».

2.2. Информация о видах разрешенного использования земельного участка:

Земельный участок с кадастровым номером 21:01:030202:1462 площадью 39686 кв. м в городе Чебоксары с разрешенным видом использования «многоэтажная жилая застройка (высотная застройка)» находится в собственности ООО «СЗ «Отделфинстрой и Партнеры» (выписка из Единого государственного реестра недвижимости об объекте недвижимости от 10.02.2022 № КУВИ-001/2022-18570837).

Вид разрешенного использования земельного участка указан в соответствии с проектом межевания территории микрорайона «Олимп» по ул. З. Яковлевой, 58 города Чебоксары, утвержденным постановлением администрации города Чебоксары от 09.03.2022 № 598.

Виды разрешенного использования земельных участков и объектов капитального строительства, предельные размеры земельных участков и параметры разрешенного строительства, реконструкции объектов капитального строительства:

Таблица № 1.

№ п/п	Код (числовое обозначение)	Вид разрешенного использования земельного участка (в соответствии с Классификатором)	Параметры разрешенного строительства, реконструкции объектов капитального строительства			Ограничения использования
			Предельная этажность	Предельные размеры	Максимальный процент	

1	2	3	4	5	6	7
	в соответствии с Классификатором	видов разрешенного использования земельных участков, утвержденным уполномоченным федеральным органом исполнительной власти)	зданий, строений, сооружений, этаж	земельных участков (мин. - макс.), га	застройки, %	
Основные виды и параметры разрешенного использования земельных участков и объектов капитального строительства						
2	2.6	Многоэтажная жилая застройка (высотная застройка)	17	п. 2 примечания	50	п. 1 примечания
Условно разрешенные виды и параметры использования земельных участков и объектов капитального строительства						
33	2.6	Многоэтажная жилая застройка (высотная застройка)	25	п. 2 примечания	50	п. 1 примечания

Примечания:

1. Границы зон с особыми условиями использования территории, накладывающие ограничения на использование земельных участков и объектов капитального строительства, отображены на Карте зон с особыми условиями использования территории настоящих Правил. Использование земельных участков в границах зон с особыми условиями использования территории осуществляется в соответствии с требованиями законодательства Российской Федерации.

2. 2. Минимальный размер земельного участка определяется по формуле:

$$S_{\min} = 0,92 \times S \text{ общ.плоч.},$$

где 0,92 - удельный показатель земельной доли для жилых зданий разной этажности (при норме жилищной обеспеченности - 18 кв. м на чел. Для иной нормы согласно расчету:

$$0,92 \times 18/N,$$

где N - расчетная жилищная обеспеченность, принятая в документации по планировке территории, но не менее минимальной нормы обеспеченности общей площадью жилых помещений, установленной нормативно-правовыми документами Чебоксарского городского округа, м²/чел., S общ.плоч. - общая площадь жилых помещений в жилом здании, кв. м.

3. Не подлежащие установлению параметры разрешенного строительства, реконструкции объектов капитального строительства и иные предельные параметры разрешенного строительства, реконструкции объектов капитального строительства определяются в соответствии с требованиями местных и (или) республиканских нормативов градостроительного проектирования, технических регламентов, национальных стандартов, сводов правил; заданием на проектирование объектов и другими нормативными правовыми документами.

4. Процент нового строительства индивидуального жилого дома в границах земельного участка - 0. На земельных участках сложившейся индивидуальной застройки возможна реконструкция, капитальный ремонт индивидуальных жилых домов, в этих случаях максимальный процент застройки - 60.

5. Предельные размеры земельных участков в условиях реконструкции допускается уменьшать не более чем на 50% от показателей, приведенных в данной таблице.

2.3. Предельные (минимальные и (или) максимальные) размеры земельного участка и предельные параметры разрешенного строительства, реконструкции объекта капитального строительства, установленные

градостроительным регламентом для территориальной зоны, в которой расположен земельный участок:

Предельные (минимальные и (или) максимальные) размеры земельных участков, в том числе их площадь			Минимальные отступы от границ земельного участка в целях определения мест допустимого размещения зданий, строений, сооружений, за пределами которых запрещено строительство зданий, строений, сооружений	Предельное количество этажей и (или) предельная высота зданий, строений, сооружений	Максимальный процент застройки в границах земельного участка, определяемый как отношение суммарной площади земельного участка, которая может быть застроена, ко всей площади земельного участка	Требования к архитектурным решениям объектов капитального строительства, расположенным в границах территории исторического поселения федерального или регионального значения	Иные показатели
Длина, м	Ширина, м	Площадь, м ² или га					
1	2	3	4	5	6	7	8
Без ограничений	Без ограничений	Согласно таблице № 1	Согласно таблице № 2	Согласно таблице № 1	Согласно таблице № 1	Без ограничений	Согласно таблице № 3

Минимальные отступы от границ земельного участка для размещения объектов капитального строительства производственного и коммунального назначения определяются в соответствии с местными и (или) республиканскими нормативами градостроительного проектирования, требованиями технических регламентов, национальных стандартов, сводов правил, утвержденных в установленном порядке, заданием на проектирование объектов и другими нормативными правовыми документами.

Минимальные отступы зданий, строений, сооружений от границ земельных участков, от красных линий улиц, красных линий проездов для объектов жилищного строительства, учреждений и предприятий обслуживания.

Таблица № 2.

№ п/п	Наименование объектов	Параметры минимальных отступов, в метрах		
		от границ земельных участков	от красных линий магистральных улиц	от красных линий улиц и дорог местного значения, проездов
1	2	3	4	5
3	Многоквартирные жилые дома, учреждения и предприятия обслуживания.	3	5	3

Примечание:

1. В условиях сложившейся застройки, при реконструкции объекта капитального строительства допускается сохранение существующих отступов от красных линий улиц и проездов.

Иные показатели:

Допустимые площади озелененной территории земельных участков.

Таблица № 3.

№ п/п	Вид использования	Площадь озелененной территории, в процентах (%)
1	2	3
2.	Многоквартирные жилые дома	≥ 25

Примечание:

1. К озелененной территории земельного участка относятся части участков, которые не застроены объектами капитального строительства, не заняты временными сооружениями, водоемами и акваториями, тротуарами или проездами с твердым покрытием и при этом покрыты зелеными насаждениями (древесной, кустарниковой и травянистой растительностью), доступными для всех пользователей объектов, расположенных на земельном участке;

2. Озелененная территория земельного участка может быть оборудована: площадками для отдыха взрослых, детскими площадками; открытыми спортивными площадками; площадками для выгула собак; грунтовыми пешеходными дорожками; другими подобными объектами. Площадь, занимаемая объектами, которыми может быть оборудована озелененная территория земельного участка, не должна превышать 50% площади озелененной территории;

3. При совмещении на одном участке видов использования с различными требованиями к озеленению процент озеленения определяется по виду использования с максимальным значением;

4. Требования к размерам и озеленению санитарно-защитных зон следует принимать в соответствии с техническими регламентами, СанПиНами и иными действующими нормативными документами, но не менее 60% территории земельного участка.

5. Для объектов, не указанных в таблице, минимальная (максимальная) площадь озеленения определяется в соответствии с местными и (или) республиканскими нормативами градостроительного проектирования, требованиями технических регламентов, заданием на проектирование объектов и другими нормативными правовыми документами или по аналогии с видами использования, указанными в данной таблице.

Расчетные показатели обеспеченности населения машино-местами принимать в соответствии с проектом планировки территории микрорайона «Олимп» по ул. З. Яковлевой, 58 города Чебоксары, утвержденным постановлением администрации города Чебоксары от 09.03.2022 № 598.

2.4. Требования к назначению, параметрам и размещению объекта капитального строительства на земельном участке, на который действие градостроительного регламента не распространяется или для которого градостроительный регламент не устанавливается (за исключением случая, предусмотренного пунктом 7.1 части 3 статьи 57.3 Градостроительного кодекса Российской Федерации):

Причины отнесения земельного участка к виду земельного участка, на который действие градостроитель	Реквизиты акта, регулирующего использование земельного участка	Требования к использованию земельного участка	Требования к параметрам объекта капитального строительства			Требования к размещению объектов капитального строительства	
			Предельное количество этажей и (или)	Максимальный процент застройки в границах земельного участка,	Иные требования к параметрам объекта	Минимальные отступы от границ земельного участка в целях определения мест допустимого	Иные требования к размещению объектов

ного регламента не распространяется или для которого градостроительный регламент не устанавливается		ка	предельная высота зданий, строений, сооружений	определяемый как отношение суммарной площади земельного участка, которая может быть застроена, ко всей площади земельного участка	капитального строительства	размещения зданий, строений, сооружений, за пределами которых запрещено строительство зданий, строений, сооружений	капитального строительства
1	2	3	4	5	6	7	8
-	-	-	-	-	-	-	-

2.5. Предельные параметры разрешенного строительства, реконструкции объекта капитального строительства, установленные положением об особо охраняемых природных территориях, в случае выдачи градостроительного плана земельного участка в отношении земельного участка, расположенного в границах особо охраняемой природной территории:

Причины отнесения земельного участка к виду земельного участка, для которого градостроительный регламент не устанавливается	Реквизиты Положения об особо охраняемой природной территории	Реквизиты Утвержденной документации по планировке территории	Зонирование особо охраняемой природной территории (да/нет)							
			Функциональная зона	Виды разрешенного использования земельного участка		Требования к параметрам объекта капитального строительства			Требования к размещению объектов капитального строительства	
				Основные виды разрешенного использования	Вспомогательные виды разрешенного использования	Предельное количество этажей и (или) предельная высота зданий, строений, сооружений	Максимальный процент застройки в границах земельного участка, определяемый как отношение суммарной площади земельного участка, которая может быть застроена, ко всей площади земельного участка	Иные требования к параметрам объекта капитального строительства	Минимальные отступы от границ земельного участка в целях определения мест допустимого размещения зданий, строений, сооружений, за пределами которых запрещено строительство зданий, строений, сооружений	Иные требования к размещению объектов капитального строительства
1	2	3	4	5	6	7	8	9	10	11
-	-	-	-	-	-	-	-	-	-	-

3. Информация о расположенных в границах земельного участка объектах капитального строительства и объектах культурного наследия.

3.1. Объекты капитального строительства:

1 – сооружение трубопроводного транспорта (газовое оборудование домов №№30, 32 по ул. Энергетиков): протяженность: 36 м, кадастровый номер: 21:01:000000:2278;

2 – сооружение электроэнергетики (кабельная линия 6 кВ ГРУ «ТЭЦ-1»- «ТП-1» Микрорайон «Олимп» по ул. З. Яковлевой, 58 г. Чебоксары. Подстанция трансформаторная 2 КТПБ-1250/6/0,4-П-КК): протяженность: 403 м, кадастровый номер: 21:01:000000:55731;

3 – иное сооружение (магистральные тепловые сети территории микрорайона «Олимп» по ул. З. Яковлевой, 58 г. Чебоксары): протяженность: 1617 м, кадастровый номер: 21:01:000000:55199;

4 – нежилые строения.

3.2. Объекты, включенные в единый государственный реестр объектов культурного наследия (памятников истории и культуры) народов Российской Федерации: информация отсутствует.

4. Информация о расчетных показателях минимально допустимого уровня обеспеченности территории объектами коммунальной, транспортной, социальной инфраструктур и расчетных показателях максимально допустимого уровня территориальной доступности указанных объектов для населения в случае, если земельный участок расположен в границах территории, в отношении которой предусматривается осуществление деятельности по комплексному развитию территории:

Информация о расчетных показателях минимально допустимого уровня обеспеченности территории								
Объекты коммунальной инфраструктуры			Объекты транспортной инфраструктуры			Объекты социальной инфраструктуры		
Наименование вида объекта	Единица измерения	Расчетный показатель	Наименование вида объекта	Единица измерения	Расчетный показатель	Наименование вида объекта	Единица измерения	Расчетный показатель
1	2	3	4	5	6	7	8	9
-	-	-	-	-	-	-	-	-
Информация о расчетных показателях максимально допустимого уровня территориальной доступности								
Наименование вида объекта	Единица измерения	Расчетный показатель	Наименование вида объекта	Единица измерения	Расчетный показатель	Наименование вида объекта	Единица измерения	Расчетный показатель
1	2	3	4	5	6	7	8	9
-	-	-	-	-	-	-	-	-

5. Информация об ограничениях использования земельного участка, в том числе если земельный участок полностью или частично расположен в границах зон с особыми условиями использования территорий:

В соответствии с Правилами землепользования и застройки Чебоксарского городского округа, утвержденными решением Чебоксарского городского Собрания депутатов Чувашской Республики от 03.03.2016 № 187, земельный участок:

- полностью расположен в зоне санитарной охраны источников питьевого водоснабжения (гл. III СанПин 2.1.4.1110-02);

- частично расположен в границах зон с особыми условиями использования территорий (в охранных зонах линии электропередачи, газопровода, тепловых сетей).

Абсолютная высота земельного участка в Балтийской системе высот 1977 г. – 137 м.

Приказом Федерального агентства воздушного транспорта (Росавиация) Министерства транспорта Российской Федерации от 31.12.2020 № 1896-П установлена приаэродромная территория аэродрома (ПАТ) Чебоксары.

Земельный участок расположен:

- в 3 подзоне ПАТ (сектор 3.1).

Согласно п. 3 Постановления Правительства РФ от 02.12.2017 № 1460 выделение подзоны осуществляется в границах полос воздушных подходов, установленных в соответствии с Федеральными правилами использования воздушного пространства Российской Федерации, утвержденными постановлением Правительства Российской Федерации от 11.03.2010 № 138 «Об утверждении Федеральных правил использования воздушного пространства Российской Федерации».

Ограничения использования земельных участков и (или) расположенных на них объектов недвижимости и осуществления экономической и иной деятельности в третьей подзоне приаэродромной территории аэродрома Чебоксары:

В третьей подзоне запрещается размещать объекты, высота которых превышает ограничения, установленные уполномоченным Правительством РФ федеральным органом исполнительной власти при установлении соответствующей ПТ.

Числовые значения ограничения по высоте, размещаемых в 3-й подзоне объектов (в границах сектора), представлены в таблице. Ограничения по максимальной высоте сооружений в таблице даны в Балтийской системе высот 1977г.

Таблица. Ограничения по высоте, размещаемых в 3-й подзоне объектов (в границах сектора).

№ п/п	номер подзоны	допустимая высота сооружений в пределах подзоны*	Ограничительная поверхность	Поворотные точки подзоны**
1	3.1	320.73	внешняя горизонтальная	круг с радиусом R=15000м с центром в точке 1 за исключением внутреннего контура: 213-153-154-119-132-133-118-159-160-214-(R6000 с центром в т.3)-215-216-(R6000 с центром в т.2)-217-71-70-35-46-45-36-65-64-210-(R6000 с центром в т.2)-211-212-(R6000 с центром в т.3)-213

* Абсолютная высота сооружений в пределах подзоны с диапазоном высот рассчитывается в соответствии с формулами, представленными в Методике оценки соответствия гражданских аэродромов Федеральным авиационным правилам «Требования, предъявляемые к аэродромам, предназначенным для взлета, посадки, руления и стоянки гражданских воздушных судов» к приказу

Минтранс России от 25.08.2015 № 262, введенной в действие решением Росавиации от 09.11.2015 г. № 6.04-2464.

- в 4 подзоне ПАТ (сектор 4.10.18).

Согласно п. 3 Постановления Правительства РФ от 02.12.2017 № 1460 выделение подзоны по границам зон действия средств радиотехнического обеспечения полетов воздушных судов и авиационной электросвязи, обозначенным в аэронавигационном паспорте аэродрома гражданской авиации, инструкции по производству полетов в районе аэродрома государственной (экспериментальной) авиации.

Ограничения использования земельных участков и (или) расположенных на них объектов недвижимости и осуществления экономической и иной деятельности в четвертой подзоне приаэродромной территории аэродрома Чебоксары:

В четвертой подзоне запрещается размещать объекты, создающие помехи в работе наземных объектов средств и систем обслуживания воздушного движения, навигации, посадки и связи, предназначенных для организации воздушного движения и расположенных вне первой подзоны.

Таблица. Перечень ограничений для секторов 4 подзоны.

№ контура подзоны	№ поворотных точек	Ограничения по максимальной высоте сооружений в границах контура подзоны	Ограничения по типу размещаемых объектов в границах контур подзоны
Ограничения объекта ОРЛ-А			
4.10.18	Кольцо: внутренний контур №№ 1348-1387; внешний контур №№ 1388-1420	252.52	Запрещается размещать объекты, высота которых превышает установленные ограничения. К таким объектам относятся здания, а также движущиеся или стационарные, временные или постоянные объекты, способные вызвать помехи для радиосигналов средств связи, навигации и наблюдения, такие как механизмы, сооружения, используемые для возведения зданий, а также земляные работы и вынутый грунт, деревья и лесные массивы.

- в 5 подзоне ПАТ.

Пятая подзона приаэродромной территории аэродрома Чебоксары выделена по границам, установленным исходя из требований безопасности полетов и промышленной безопасности опасных производственных объектов с учетом максимального радиуса зон поражения в случаях происшествий техногенного характера на опасных производственных объектах. Расчет границ пятой подзоны основан на границах полос воздушных подходов. Запретные зоны и зоны ограничения полетов, исключенные из полос воздушных подходов аэродрома, в границы пятой подзоны не входят.

Ограничения использования земельных участков и (или) расположенных на них объектов недвижимости и осуществления экономической и иной деятельности в пятой подзоне приаэродромной территории аэродрома Чебоксары:

В пятой подзоне приаэродромной территории аэродрома Чебоксары запрещается размещать опасные производственные объекты, определенные Федеральным законом от 21.07.1997 № 116-ФЗ «О промышленной безопасности опасных производственных объектов», не относящиеся к инфраструктуре аэропорта, функционирование которых может повлиять на безопасность полетов воздушных судов, исходя из их радиуса максимального поражения.

При невозможности соблюдения нормативных расстояний сооружение опасных производственных объектов должно выполняться на основании специальных технических условий (СТУ), разработанных для конкретного объекта капитального строительства, и содержащих дополнительные технические требования, обеспечивающие безопасную эксплуатацию и функционирование объектов и сооружений.

- в 6 подзоне ПАТ.

Шестая подзона приаэродромной территории аэродрома Чебоксары выделена по границе, установленной на удалении 15 километров от контрольной точки аэродрома Чебоксары.

Ограничения использования земельных участков и (или) расположенных на них объектов недвижимости и осуществления экономической и иной деятельности в шестой подзоне приаэродромной территории аэродрома Чебоксары:

На всей территории в границах шестой подзоны устанавливаются ограничения по размещению объектов, способствующих привлечению и массовому скоплению птиц.

Согласно выписке из ЕГРН от 10.02.2022 № КУВИ-001/2022-18570837 земельный участок расположен в иных ограничениях (обременениях) прав:

- частично с учетным номером части 21:01:030202:1462/1 площадью 48 кв м. Реестровый номер границы: 21.01-6.45;
- частично с учетным номером части 21:01:030202:1462/2 площадью 4598 кв м. Реестровый номер границы: 21.01-6.106;
- частично с учетным номером части 21:01:030202:1462/3 площадью 264 кв м. Реестровый номер границы: 21.01-6.678;
- частично с учетным номером части 21:01:030202:1462/4 площадью 26 кв м. Реестровый номер границы: 21.01-6.2998;
- частично с учетным номером части 21:01:030202:1462/5 площадью 58 кв м. Реестровый номер границы: 21.01-6.485;
- частично с учетным номером части 21:01:030202:1462/6 площадью 79 кв м. Реестровый номер границы: 21.01-6.591;
- частично с учетным номером части 21:01:030202:1462/7 площадью 64 кв м. Реестровый номер границы: 21.01-6.897;
- частично с учетным номером части 21:01:030202:1462/8 площадью 60 кв м. Реестровый номер границы: 21.01-6.49;

- частично с учетным номером части 21:01:030202:1462/9 площадью 76 кв м. Реестровый номер границы: 21.01-6.31;

- частично с учетным номером части 21:01:030202:1462/10 площадью 58 кв м. Реестровый номер границы: 21.01-6.190;

- частично с учетным номером части 21:01:030202:1462/11 площадью 20 кв м. Реестровый номер границы: 21.00-6.143;

- весь. Вид ограничения (обременения): ограничения прав на земельный участок, предусмотренные статьями 56, 56.1 Земельного кодекса Российской Федерации; Срок действия: с 2022-02-07; реквизиты документа-основания: карта (ПЛАН) xml-файл от 28.04.2015 № 21/401/15-3319 выдан: ООО «НПП «Аршин»; постановление «О порядке установления охранных зон объектов электросетевого хозяйства и особых условий использования земельных участков, расположенных в границах таких зон» от 24.02.2009 № 160 выдан: Правительство РФ; Содержание ограничения (обременения): Постановление «О порядке установления охранных зон объектов электросетевого хозяйства и особых условий использования земельных участков, расположенных в границах таких зон» от 24.02.2009 г. № 160. Охранная зона для подземных кабельных линий электропередачи - в виде части поверхности участка земли, расположенного под ней участка недр (на глубину, соответствующую глубине прокладки кабельных линий электропередачи), ограниченной параллельными вертикальными плоскостями, отстоящими по обе стороны линии электропередачи от крайних кабелей на расстоянии 1 метра; Реестровый номер границы: 21:01-6.45; Вид объекта реестра границ: Зона с особыми условиями использования территории; Вид зоны по документу: Кабельная линия электропередачи КЛ-6 кВ от ПС «ТЭЦ-1» яч. №16 до РП-4; Тип зоны: Охранная зона инженерных коммуникаций; Номер: Б№;

- весь. Вид ограничения (обременения): ограничения прав на земельный участок, предусмотренные статьями 56, 56.1 Земельного кодекса Российской Федерации; Срок действия: с 2022-02-07; реквизиты документа-основания: карта (ПЛАН) xml-файл от 01.12.2014 № 21/401/14-5871 выдан: Кадастровый инженер Бессмертный К.Ю.; постановление «О порядке установления охранных зон объектов электросетевого хозяйства и особых условий использования земельных участков, расположенных в границах таких зон» от 24.02.2009 № 160 выдан: Правительство РФ; Содержание ограничения (обременения): предусмотренные постановлением правительства РФ от 24 февраля 2009 г. № 160 «О порядке установления охранных зон объектов электросетевого хозяйства и особых условий использования земельных участков, расположенных в границах таких зон»; Реестровый номер границы: 21:01-6.106; Вид объекта реестра границ: Зона с особыми условиями использования территории; Вид зоны по документу: Охранная зона подстанции Чебоксарская ТЭЦ-1 110/6 кВ Филиала ОАО «ТГК-5» «Марий Эл и Чувашии»; Тип зоны: Охранная зона инженерных коммуникаций; Номер: 1;

- весь. Вид ограничения (обременения): ограничения прав на земельный участок, предусмотренные статьями 56, 56.1 Земельного кодекса Российской Федерации; Срок действия: с 2022-02-07; реквизиты документа-основания: постановление Правительства РФ «О порядке установления охранных зон объектов электросетевого хозяйства и особых условий использования земельных участков, расположенных в границах таких зон» от 24.02.2009 № 160 выдан: Правительство РФ; карта (план) от 14.04.2016 № 21/401/16-2816; Содержание ограничения (обременения): согласно постановлению Правительства РФ № 160 от 24.02.2009 «О порядке установления охранных зон объектов электросетевого хозяйства и особых условий использования земельных

участков, расположенных в границах таких зон»; Реестровый номер границы: 21:01-6.678; Вид объекта реестра границ: Зона с особыми условиями использования территории; Вид зоны по документу: Охранная зона для эксплуатации кабельной линии КЛ-6кВ от ТП-117 до ТЭЦ-1 ул. Энергетика; Тип зоны: Охранная зона инженерных коммуникаций; Номер: 1;

- весь. Вид ограничения (обременения): ограничения прав на земельный участок, предусмотренные статьями 56, 56.1 Земельного кодекса Российской Федерации; Срок действия: с 2022-02-07; реквизиты документа-основания: описание местоположения границ объекта от 05.06.2020 № б/н; распоряжение от 19.03.2020 № 211-р выдан: Кабинет министров ЧР; Содержание ограничения (обременения): Содержание ограничений изложены в постановлении Правительства РФ от 20 ноября 2000 г. № 878 «Об утверждении Правил охраны газораспределительных сетей»; Реестровый номер границы: 21:01-6.2998; Вид объекта реестра границ: Зона с особыми условиями использования территории; Вид зоны по документу: Охранная зона объекта: «Газопровод среднего давления от ТЭЦ-1 до четвертого микрорайона центральной части г. Чебоксары Чувашской Республики»; Тип зоны: Охранная зона инженерных коммуникаций; Номер: -;

- весь. Вид ограничения (обременения): ограничения прав на земельный участок, предусмотренные статьями 56, 56.1 Земельного кодекса Российской Федерации; Срок действия: с 2022-02-07; реквизиты документа-основания: постановление Правительства Российской Федерации от 24.02.2009 № 160 выдан: Правительство РФ; карта (план) от 11.03.2016 № 21/401/16-1621; Содержание ограничения (обременения): содержание ограничений указаны в Постановлении правительства РФ от 24 февраля 2009г. № 160 «О порядке установления охранных зон объектов электросетевого хозяйства и особых условиях использования земельных участков, расположенных в границах таких зон»; Реестровый номер границы: 21:01-6.485; Вид объекта реестра границ: Зона с особыми условиями использования территории; Вид зоны по документу: охранная зона объекта электросетевого хозяйства- кабельная трасса ГРУ 6 кВ от ТЭЦ-1 до ТП-26 объекта № 6 (станция химводоподготовки); Тип зоны: Охранная зона инженерных коммуникаций; Номер: 160;

- весь. Вид ограничения (обременения): ограничения прав на земельный участок, предусмотренные статьями 56, 56.1 Земельного кодекса Российской Федерации; Срок действия: с 2022-02-07; реквизиты документа-основания: землеустроительное дело от 28.12.2015 № 21/401/15-9261 выдан: МП «БТИ Канашского района»; Содержание ограничения (обременения): Реестровый номер границы: 21:01-6.591; Вид объекта реестра границ: Зона с особыми условиями использования территории; Вид зоны по документу: охранная зона объекта электросетевого комплекса - кабельной линии электропередачи КЛ-6кВ от ТЭЦ- 1 до I-ой площадки завода; Тип зоны: Охранная зона инженерных коммуникаций; Номер: б/н;

- весь. Вид ограничения (обременения): ограничения прав на земельный участок, предусмотренные статьями 56, 56.1 Земельного кодекса Российской Федерации; Срок действия: с 2022-02-07; реквизиты документа-основания: постановление Правительства Российской Федерации от 24.02.2009 № 160 выдан: Правительство РФ; карта (план) от 11.03.2016 № 21/401/16-1620; Содержание ограничения (обременения): содержание ограничений указаны в Постановлении правительства РФ от 24 февраля 2009г. № 160 «О порядке установления охранных зон объектов электросетевого хозяйства и особых условиях использования земельных участков, расположенных в границах таких зон»; Реестровый номер границы: 21:01-6.897; Вид объекта реестра границ: Зона с особыми

условиями использования территории; Вид зоны по документу: охранная зона объекта электросетевого хозяйства- кабельная трасса от ТЭЦ-1 до ТП-1 объекта № 5, от ТЭЦ-1 до ТП-2 объекта № 5; Тип зоны: Охранная зона инженерных коммуникаций; Номер: 160;

- весь. Вид ограничения (обременения): ограничения прав на земельный участок, предусмотренные статьями 56, 56.1 Земельного кодекса Российской Федерации; Срок действия: с 2022-02-07; реквизиты документа-основания: карта (ПЛАН) xml-файл от 28.04.2015 № 21/401/15-3322 выдан: ООО «НПП «Аршин»; постановление «О порядке установления охранных зон объектов электросетевого хозяйства и особых условий использования земельных участков, расположенных в границах таких зон» от 24.02.2009 № 160 выдан: Правительство РФ; Содержание ограничения (обременения): Постановление «О порядке установления охранных зон объектов электросетевого хозяйства и особых условий использования земельных участков, расположенных в границах таких зон» от 24.02.2009 г. № 160. Охранная зона для подземных кабельных линий электропередачи - в виде части поверхности участка земли, расположенного под ней участка недр (на глубину, соответствующую глубине прокладки кабельных линий электропередачи), ограниченной параллельными вертикальными плоскостями, отстоящими по обе стороны линии электропередачи от крайних кабелей на расстоянии 1 метра; Реестровый номер границы: 21:01-6.49; Вид объекта реестра границ: Зона с особыми условиями использования территории; Вид зоны по документу: Кабельная линия электропередачи КЛ-6 кВ от ПС «ТЭЦ-1» яч. № 24 до РП-2; Тип зоны: Охранная зона инженерных коммуникаций; Номер: Б№;

- весь. Вид ограничения (обременения): ограничения прав на земельный участок, предусмотренные статьями 56, 56.1 Земельного кодекса Российской Федерации; Срок действия: с 2022-02-07; реквизиты документа-основания: карта (ПЛАН) xml-файл от 28.04.2015 № 21/401/15-3323 выдан: ООО «НПП «Аршин»; постановление «О порядке установления охранных зон объектов электросетевого хозяйства и особых условий использования земельных участков, расположенных в границах таких зон» от 24.02.2009 № 160 выдан: Правительство РФ; Содержание ограничения (обременения): Постановление «О порядке установления охранных зон объектов электросетевого хозяйства и особых условий использования земельных участков, расположенных в границах таких зон» от 24.02.2009 г. № 160. Охранная зона для подземных кабельных линий электропередачи - в виде части поверхности участка земли, расположенного под ней участка недр (на глубину, соответствующую глубине прокладки кабельных линий электропередачи), ограниченной параллельными вертикальными плоскостями, отстоящими по обе стороны линии электропередачи от крайних кабелей на расстоянии 1 метра; Реестровый номер границы: 21:01-6.31; Вид объекта реестра границ: Зона с особыми условиями использования территории; Вид зоны по документу: Кабельная линия электропередачи КЛ-6 кВ от ПС «ТЭЦ-1» яч. № 30 до РП-3; Тип зоны: Охранная зона инженерных коммуникаций; Номер: Б№;

- весь. Вид ограничения (обременения): ограничения прав на земельный участок, предусмотренные статьями 56, 56.1 Земельного кодекса Российской Федерации; Срок действия: с 2022-02-07; реквизиты документа-основания: постановление Правительства Российской Федерации от 24.02.2009 № 160 выдан: Правительство РФ; карта (план) от 11.03.2016 № 21/401/16-1616; Содержание ограничения (обременения): содержание ограничений указаны в Постановлении правительства РФ от 24 февраля 2009г. № 160 «О порядке установления охранных зон объектов электросетевого хозяйства и особых условиях использования земельных участков, расположенных в границах таких зон»;

Реестровый номер границы: 21:01-6.190; Вид объекта реестра границ: Зона с особыми условиями использования территории; Вид зоны по документу: охранная зона объекта электросетевого хозяйства-кабельная трасса ГПП-2-ТП-30, ГПП-2- РП-39, ГПП-2-ТП-52 , от ГПП-2 - РП-ТП-19, ГПП-2-ТП-49 , ГПП-2- ТП-27 , ГПП-2 -ТП-12 , ТЭЦ-1 -ТП-52 , ТП-5 - ТП- 26; Тип зоны: Охранная зона инженерных коммуникаций; Номер: 160;

- весь. Вид ограничения (обременения): ограничения прав на земельный участок, предусмотренные статьями 56, 56.1 Земельного кодекса Российской Федерации; Срок действия: с 2022-02-07; реквизиты документа-основания: распоряжение от 17.05.2016 № 321-р выдан: Кабинет Министров Чувашской Республики; Содержание ограничения (обременения): Ограничение хозяйственной и иной деятельности согласно постановлению правительства РФ от 20 ноября 2000 г. № 878 «Об утверждении Правил охраны газораспределительных сетей»; Реестровый номер границы: 21:00-6.143; Вид объекта реестра границ: Зона с особыми условиями использования территории; Вид зоны по документу: Охранная зона производственно-технологического комплекса (ПТК) «Газораспределительные сети и сооружения от газораспределительных станций АГРС-АКБ-160 и АГРС-4 г. Чебоксары Чувашской Республики»; Тип зоны: Охранная зона инженерных коммуникаций.

6. Информация о границах зон с особыми условиями использования территорий, если земельный участок полностью или частично расположен в границах таких зон:

Наименование зоны с особыми условиями использования территории с указанием объекта, в отношении которого установлена такая зона	Перечень координат характерных точек в системе координат, используемой для ведения Единого государственного реестра недвижимости		
	Обозначение (номер) характерной точки	X	Y
1	2	3	4
Иные ограничения (обременения) прав с учетным номером части 21:01:030202:1462/1	1	410207.11	1233309.91
	2	410207.11	1233311.91
	3	410204.73	1233312.02
	4	410204.67	1233325.19
	5	410202.68	1233325.15
	6	410202.73	1233310.12
	1	410207.11	1233309.91
	1	410225.92	1233287.10
	2	410227.82	1233287.11
	3	410227.92	1233287.11
	4	410227.9	1233309.11
	5	410227.82	1233309.24
	6	410227.82	1233308.63
	7	410227.82	1233292.66
	8	410225.91	1233292.66
Иные ограничения (обременения) прав с учетным номером части 21:01:030202:1462/2	1	410225.92	1233287.1
	1	410125.43	1233364.59
	2	410125.43	1233343.38
	3	410125.43	1233327.56
	4	410125.43	1233291.78

	5	410129.34	1233286.76
	6	410143.37	1233286.82
	7	410161.22	1233286.9
	8	410161.32	1233286.9
	9	410147.13	1233296.58
	10	410134.2	1233313.17
	11	410132.98	1233346.55
	12	410227.77	1233346.89
	13	410227.77	1233316
	14	410227.82	1233316
	15	410227.82	1233309.97
	16	410227.82	1233308.63
	17	410227.82	1233292.66
	18	410227.77	1233292.66
	19	410227.77	1233287.23
	20	410227.75	1233287.11
	21	410227.82	1233287.11
	22	410247.82	1233287.23
	23	410247.82	1233346.89
	24	410245.15	1233356.9
	25	410237.8	1233364.25
	26	410227.77	1233366.92
	27	410227.66	1233366.92
	28	410132.87	1233366.59
	1	410125.43	1233364.59
	1	410119.44	1233299.46
	2	410119.44	1233303.48
	3	410119.43	1233341.55
	4	410119.43	1233353.9
	5	410114.89	1233353.9
	6	410114.13	1233351.05
	7	410114.13	1233315.85
	8	410114.13	1233313.2
	9	410114.16	1233312.39
	10	410116.83	1233303.15
	11	410118.39	1233300.81
	1	410119.44	1233299.46
	1	410325.22	1233336.94
	2	410324.94	1233338.91
	3	410323.47	1233338.69
	4	410307.8	1233338.93
	5	410307.78	1233338.93
	6	410307.4	1233338.86
	7	410304.98	1233337.84
	8	410264.55	1233341.6
	9	410264.45	1233341.6
	10	410263.95	1233341.47
	11	410263.71	1233341.26
	12	410259.73	1233336.78
	13	410248.34	1233327.59

Иные ограничения
(обременения) прав с
учетным номером части
21:01:030202:1462/3

	14	410248.1	1233327.31
	15	410248.07	1233327.26
	16	410243.84	1233318.97
	17	410215.8	1233320.68
	18	410215.8	1233326.52
	19	410215.66	1233327.03
	20	410215.3	1233327.39
	21	410214.8	1233327.52
	22	410211.67	1233327.52
	23	410211.17	1233327.39
	24	410210.8	1233327.03
	25	410210.67	1233326.52
	26	410210.8	1233326.02
	27	410211.17	1233325.66
	28	410211.67	1233325.53
	29	410213.8	1233325.53
	30	410213.8	1233319.73
	31	410213.93	1233319.23
	32	410214.3	1233318.87
	33	410214.74	1233318.74
	34	410244.37	1233316.94
	35	410244.43	1233316.94
	36	410244.93	1233317.07
	37	410245.3	1233317.43
	38	410245.32	1233317.48
	39	410249.76	1233326.16
	40	410261.05	1233335.28
	41	410261.17	1233335.4
	42	410264.86	1233339.55
	43	410305.04	1233335.83
	44	410305.13	1233335.83
	45	410305.52	1233335.9
	46	410307.98	1233336.93
	47	410323.52	1233336.69
	48	410323.54	1233336.69
	49	410323.68	1233336.71
	1	410325.22	1233336.94
	1	410154.09	1233498.05
	2	410153.82	1233494.14
	3	410153.78	1233494.06
	4	410154.1	1233494.07
	1	410154.09	1233498.05
	1	410186.92	1233514.17
	2	410158.19	1233505.6
	3	410154.78	1233502.02
	4	410159.66	1233505.02
	1	410186.92	1233514.17
	1	410233.16	1233536.08
	2	410230.99	1233536
	3	410221.83	1233528.98
Иные ограничения (обременения) прав с учетным номером части 21:01:030202:1462/4			

	1	410233.16	1233536.08
Иные ограничения (обременения) прав с учетным номером части 21:01:030202:1462/5	1	410156.33	1233286.88
	2	410158.33	1233286.89
	3	410158.23	1233315.86
	4	410156.23	1233315.85
	1	410156.33	1233286.88
Иные ограничения (обременения) прав с учетным номером части 21:01:030202:1462/6	1	410157.07	1233286.88
	2	410159.73	1233286.89
	3	410158.49	1233316.75
	4	410155.86	1233316.63
	1	410157.07	1233286.88
Иные ограничения (обременения) прав с учетным номером части 21:01:030202:1462/7	1	410155.92	1233286.88
	2	410158.17	1233286.89
	3	410158.12	1233315.86
	4	410155.96	1233315.85
	1	410155.92	1233286.88
Иные ограничения (обременения) прав с учетным номером части 21:01:030202:1462/8	1	410143.37	1233286.82
	2	410144.26	1233286.82
	3	410144.06	1233316.6
	4	410142.06	1233316.58
	5	410142.26	1233286.82
	1	410143.37	1233286.82
Иные ограничения (обременения) прав с учетным номером части 21:01:030202:1462/9	1	410201.03	1233287.03
	2	410203.03	1233287.03
	3	410202.93	1233325.25
	4	410200.93	1233325.25
	1	410201.03	1233287.03
Иные ограничения (обременения) прав с учетным номером части 21:01:030202:1462/10	1	410156.86	1233286.88
	2	410158.86	1233286.89
	3	410158.76	1233315.86
	4	410156.76	1233315.85
	1	410156.86	1233286.88
Иные ограничения (обременения) прав с учетным номером части 21:01:030202:1462/11	1	410154.19	1233499.58
	2	410153.92	1233495.54
	3	410156.57	1233495.72
	4	410156.57	1233490.7
	5	410157.03	1233490.7
	6	410157.03	1233497.75
	7	410160.56	1233497.75
	8	410160.56	1233497.88
	9	410159.57	1233499.61
	10	410158.41	1233499.88
	1	410154.19	1233499.58

7. Информация о границах публичных сервитутов: информация отсутствует.

Обозначение (номер) характерной точки	Перечень координат характерных точек в системе координат, используемой для ведения Единого государственного реестра недвижимости	
	X	Y
-	-	-

8. Номер и (или) наименование элемента планировочной структуры, в границах которого расположен земельный участок: микрорайон «Олимп» по ул. З. Яковлевой, 58 города Чебоксары.

9. Информация о технических условиях подключения (технологического присоединения) объектов капитального строительства к сетям инженерно-технического обеспечения, определенных с учетом программ комплексного развития систем коммунальной инфраструктуры поселения, городского округа: Согласно заявлению ООО «СЗ «Отделфинстрой и Партнеры» от 22.02.2022 № 64/05-11 (вх. в адм. от 24.02.2022 № 3364) информация о возможности подключения к сетям инженерно-технического обеспечения не требуется.

10. Реквизиты нормативных правовых актов субъекта Российской Федерации, муниципальных правовых актов, устанавливающих требования к благоустройству территории: Решение Чебоксарского городского Собрания депутатов Чувашской Республики от 28.11.2017 № 1006 «Об утверждении Правил благоустройства территории города Чебоксары».

11. Информация о красных линиях:

Обозначение (номер) характерной точки	Перечень координат характерных точек в системе координат, используемой для ведения Единого государственного реестра недвижимости	
	X	Y
43	410114.13	1233286.70
37	410119.44	1233286.72
22	410125.43	1233286.74
23	410143.37	1233286.82
24	410161.22	1233286.90
25	410227.82	1233287.11
26	410267.53	1233287.35
1	410330.54	1233299.60

Прошито, прошнуровано 81 листов

Нач. отд. делопроиз-ва Т. В. Никифорова

Нач. отд. исх. дан. _____

В. А. Степкова

