

ЗАКЛЮЧЕНИЕ

о согласовании размещения объектов

в городском округе город Губкинский

(наименование муниципального района, городского округа)

Городской округ город Губкинский ЯНАО в лице Департамента по управлению муниципальным имуществом города Губкинского

(наименование органа, осуществляющего выдачу заключения)

в лице начальника департамента по управлению муниципальным имуществом города Губкинского Кирюхиной Екатерины Валерьевны,

(должность, Ф.И.О.)

действующего на основании Устава городского округа город Губкинский,
рассмотрев схему размещения объектов на кадастром плане территории в городском округе город Губкинский

(наименование муниципального района, городского округа)

на основании заключений:

1. Управления архитектуры и градостроительства Администрации города Губкинский от 08 декабря 2021 года № 18;

2. АО «Губкинские городские электрические сети» от 08 декабря 2021 года;

3. филиала АО «Ямалкоммунэнерго» в городе Губкинский от 15 декабря 2021 года.

(на основании каких заключений, каких органов подготовлено заключение)

решил: Сопегину С.С. согласовать размещение объекта – проезд на земельном участке с кадастровым номером 89:14:010126:465, расположенном на территории микрорайон № 15 при соблюдении следующих условий:

- вынос существующих сетей с территории застройки;

- соблюдение ПУЭ и Постановления Правительства Российской Федерации № 160 «О порядке установления охранных зон объектов электросетевого хозяйства и особых условий использования земельных участков, расположенных в границах таких зон»;

- соблюдение охранной зоны действующих внутриквартальных подземных сетей теплоснабжения и водоотведения (не менее 3-х метров по обе стороны от трубопровода).

Срок размещения объекта – 49 лет.

Начальник департамента по управлению муниципальным имуществом города Губкинского

(должность лица, осуществляющего выдачу заключения)


(подпись)

Е.В. Кирюхина
(расшифровка подписи)

" 21 " декабря 2021 г.

МП



**Схема размещения объектов на кадастровом плане территории
кадастрового квартала 89:14:010126**


Кадастровый номер земельного участка: **89:14:010126:465**

Площадь части земельных участков **701 м²**

Обозначение характерных точек границ	Координаты, м	
	X	Y
1	2	3
89:14:010126:465/чзу1		
1	38153,38	26070,28
2	38158,00	26080,51
3	38097,53	26107,96
4	38093,32	26099,04
1	38153,38	26070,28

M1:1000

Система координат: МО г. Губкинский

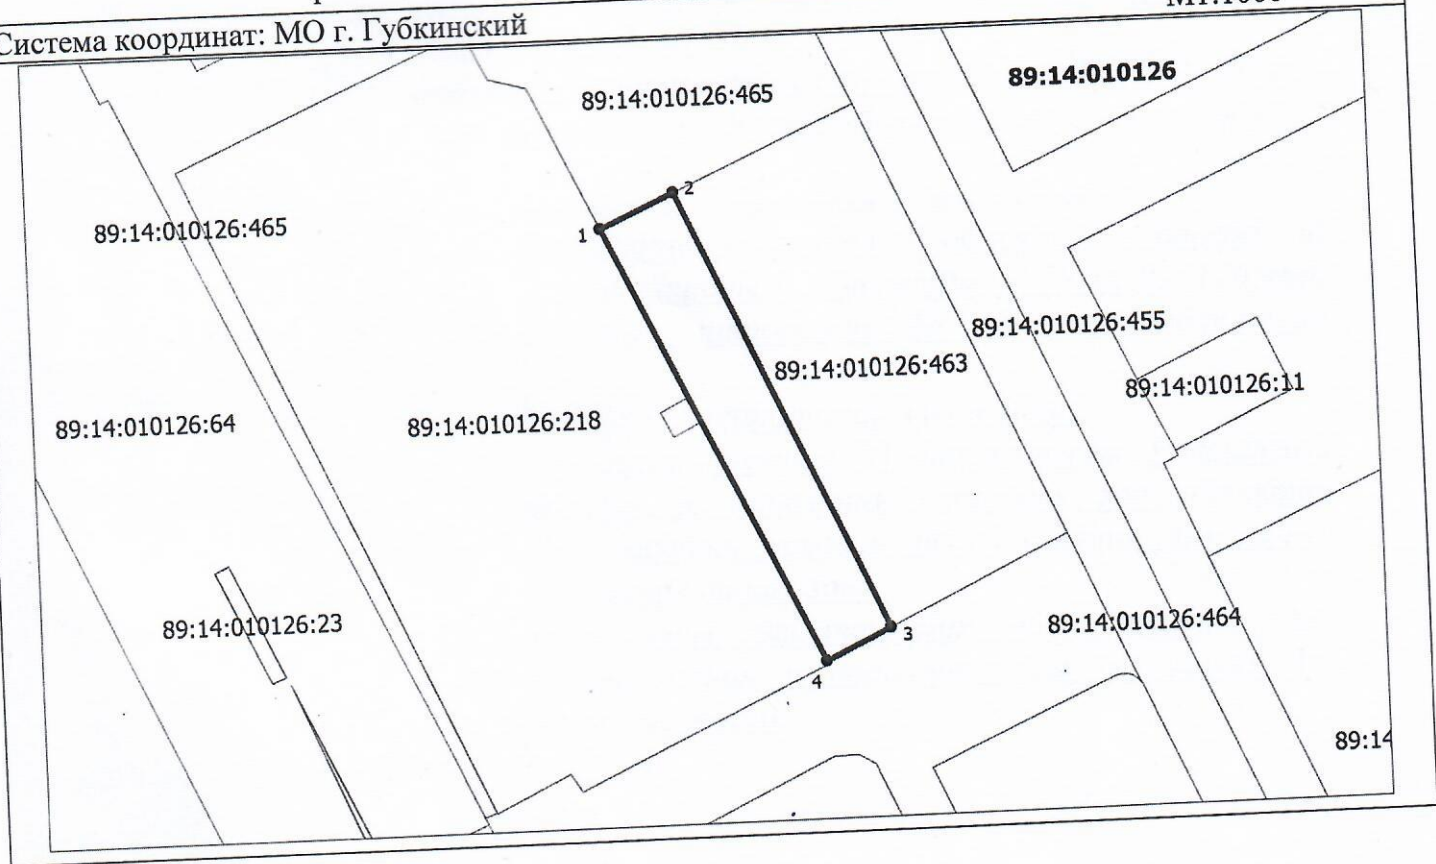

ЗАКЛЮЧЕНИЕ

о согласовании размещения объектов

В муниципальном образовании город Губкинский
(наименование муниципального района, городского округа)

Муниципальное образование город Губкинский в лице Департамента по управлению муниципальным имуществом города Губкинского
(наименование органа, осуществляющего выдачу заключения)

В лице начальника департамента по управлению муниципальным имуществом города Губкинского Кирюхиной Екатерины Валерьевны,
(должность, Ф.И.О.)

действующего на основании Устава муниципального образования город Губкинский,

рассмотрев схему размещения объектов на кадастровом плане территории в муниципальном образовании город Губкинский

(наименование муниципального района, городского округа)

на основании заключений:

1. Управления архитектуры и градостроительства Администрации города Губкинский от 03 декабря 2020 года;

2. филиала АО «Ямалкоммунэнерго» в городе Губкинский от 01 декабря 2020 года;

(на основании каких заключений, каких органов подготовлено заключение)

решил: Сопегину Сергею Станиславовичу согласовать размещение элементов благоустройства территории (элементы благоустройства территории, в том числе малые архитектурные формы, за исключением некапитальных нестационарных строений и сооружений, рекламных конструкций, применяемых как составные части благоустройства территории) в микрорайоне №15 в границах земельного участка с кадастровым номером 89:14:010126:218 (согласно приложению), в части соответствия документу территориального планирования, Правилам землепользования и застройки, а также документации по планировке территории муниципального образования город Губкинский, и при условии соблюдения охранной зоны существующих сетей теплоснабжения (не менее 5 метров), а также при условии соблюдения ПУЭ и Постановления Правительства Российской Федерации от 24.02.2009 № 160. Срок размещения объекта - 49 лет.

Начальник департамента по
управлению муниципальным
имуществом города Губкинского
(должность лица, осуществляющего
выдачу заключения)


(подпись)

Е.В. Кирюхина
(расшифровка подписи)

"16" декабря 2020 г.
МП


**Схема расположения границ части земельного участка 89:14:010126:218
на кадастровом плане территории кадастрового квартала 89:14:010126**

Кадастровый номер земельного участка: **89:14:010126:218**

Площадь земельного участка **4807 м²**

Обозначение характерных точек границ	Координаты, м	
	X	Y
1	2	3
1	38163,32	26012,39
2	38181,05	26052,39
3	38174,43	26055,59
4	38172,99	26060,89
5	38093,32	26099,04
6	38092,90	26099,24
7	38076,82	26064,76
8	38079,25	26063,10
9	38074,38	26052,88
1	38163,32	26012,39
10	38128,19	26077,51
11	38130,00	26081,05
12	38126,61	26082,78
13	38124,79	26079,22
1	38128,19	26077,51

Система координат: МО г. Губкинский

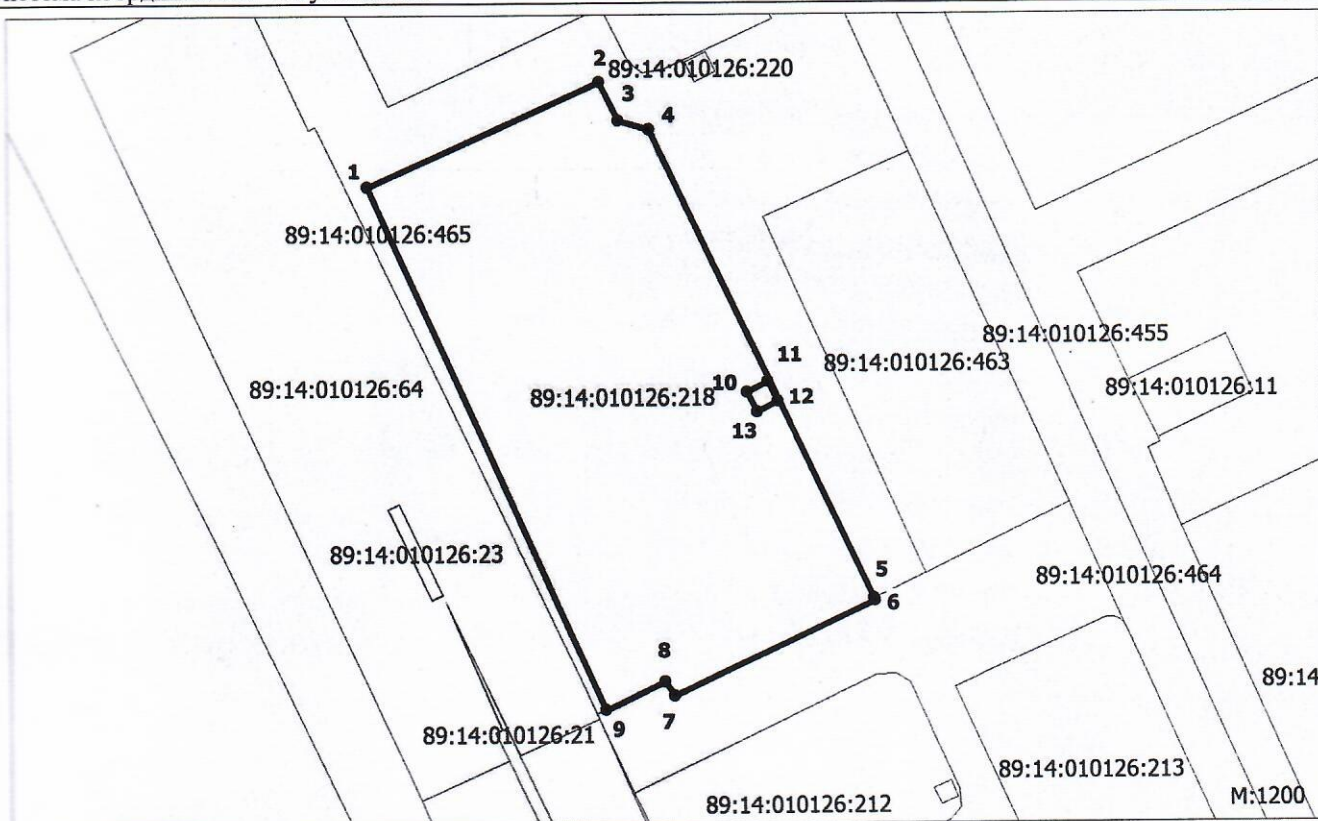

Условные обозначения:

- - проектная граница части земельного участка;
- - граница учтенного земельного участка, по сведениям ГКН;
- - граница кадастрового квартала;
- - граница территориальной зоны, зоны с особыми условиями использования территории.

89:14:010126:218 - кадастровый номер земельного участка, учтенного в ГКН;

89:14:010126 - кадастровый номер квартала.

Проектная площадь части земельного участка: 4807,0 кв.м.