


ВЕДОМОСТЬ ЖИЛЫХ И ОБЩЕСТВЕННЫХ ЗДАНИЙ И СООРУЖЕНИЙ

Комп. на плане	Обозначение	Статусность	Количество				Площадь, м <sup>2</sup>		Стр. объем, м <sup>3</sup>	
			квартир		застройки		общая, нормируемая		здания	
			здания	всего	здания	всего	здания	всего	здания	всего
3	Литер 3 (жилой дом проектируемый)	25	1	320	320	991	см. АР	см. АР	69 764,90	69 764,90
11	РП-ПТ(проектируемая)	1	1							

Координаты точек пересечения компоновочных осей здания

№ точки	пересечение осей	координата X	координата Y
Т3.1	П-1	2768,04	-2813,95
Т3.2	П-11	2797,36	-2807,15
Т3.3	А-11	2791,35	-2781,24
Т3.4	А-1	2762,03	-2788,04

- Условные обозначения
- граница участка по ГПЗУ
  - красная линия
  - проектируемые здания и сооружения
  - площадка для игр детей дошкольного и младшего школьного возраста
  - площадка для занятий физкультурой
  - площадка для отдыха взрослого населения
  - хозяйственная площадка
  - гостевая парковка
  - кратковременная парковка
  - парковочные места для инвалидов
  - места примыкания тротуара к проезжей части для движения МПН
  - ограждение с воротами и калитками
  - точки пересечения компоновочных осей здания
  - санитарно-защитная зона
  - сносимые объекты и деревья
  - информационный дорожный знак 6.4 "Парковочное место для инвалидов"

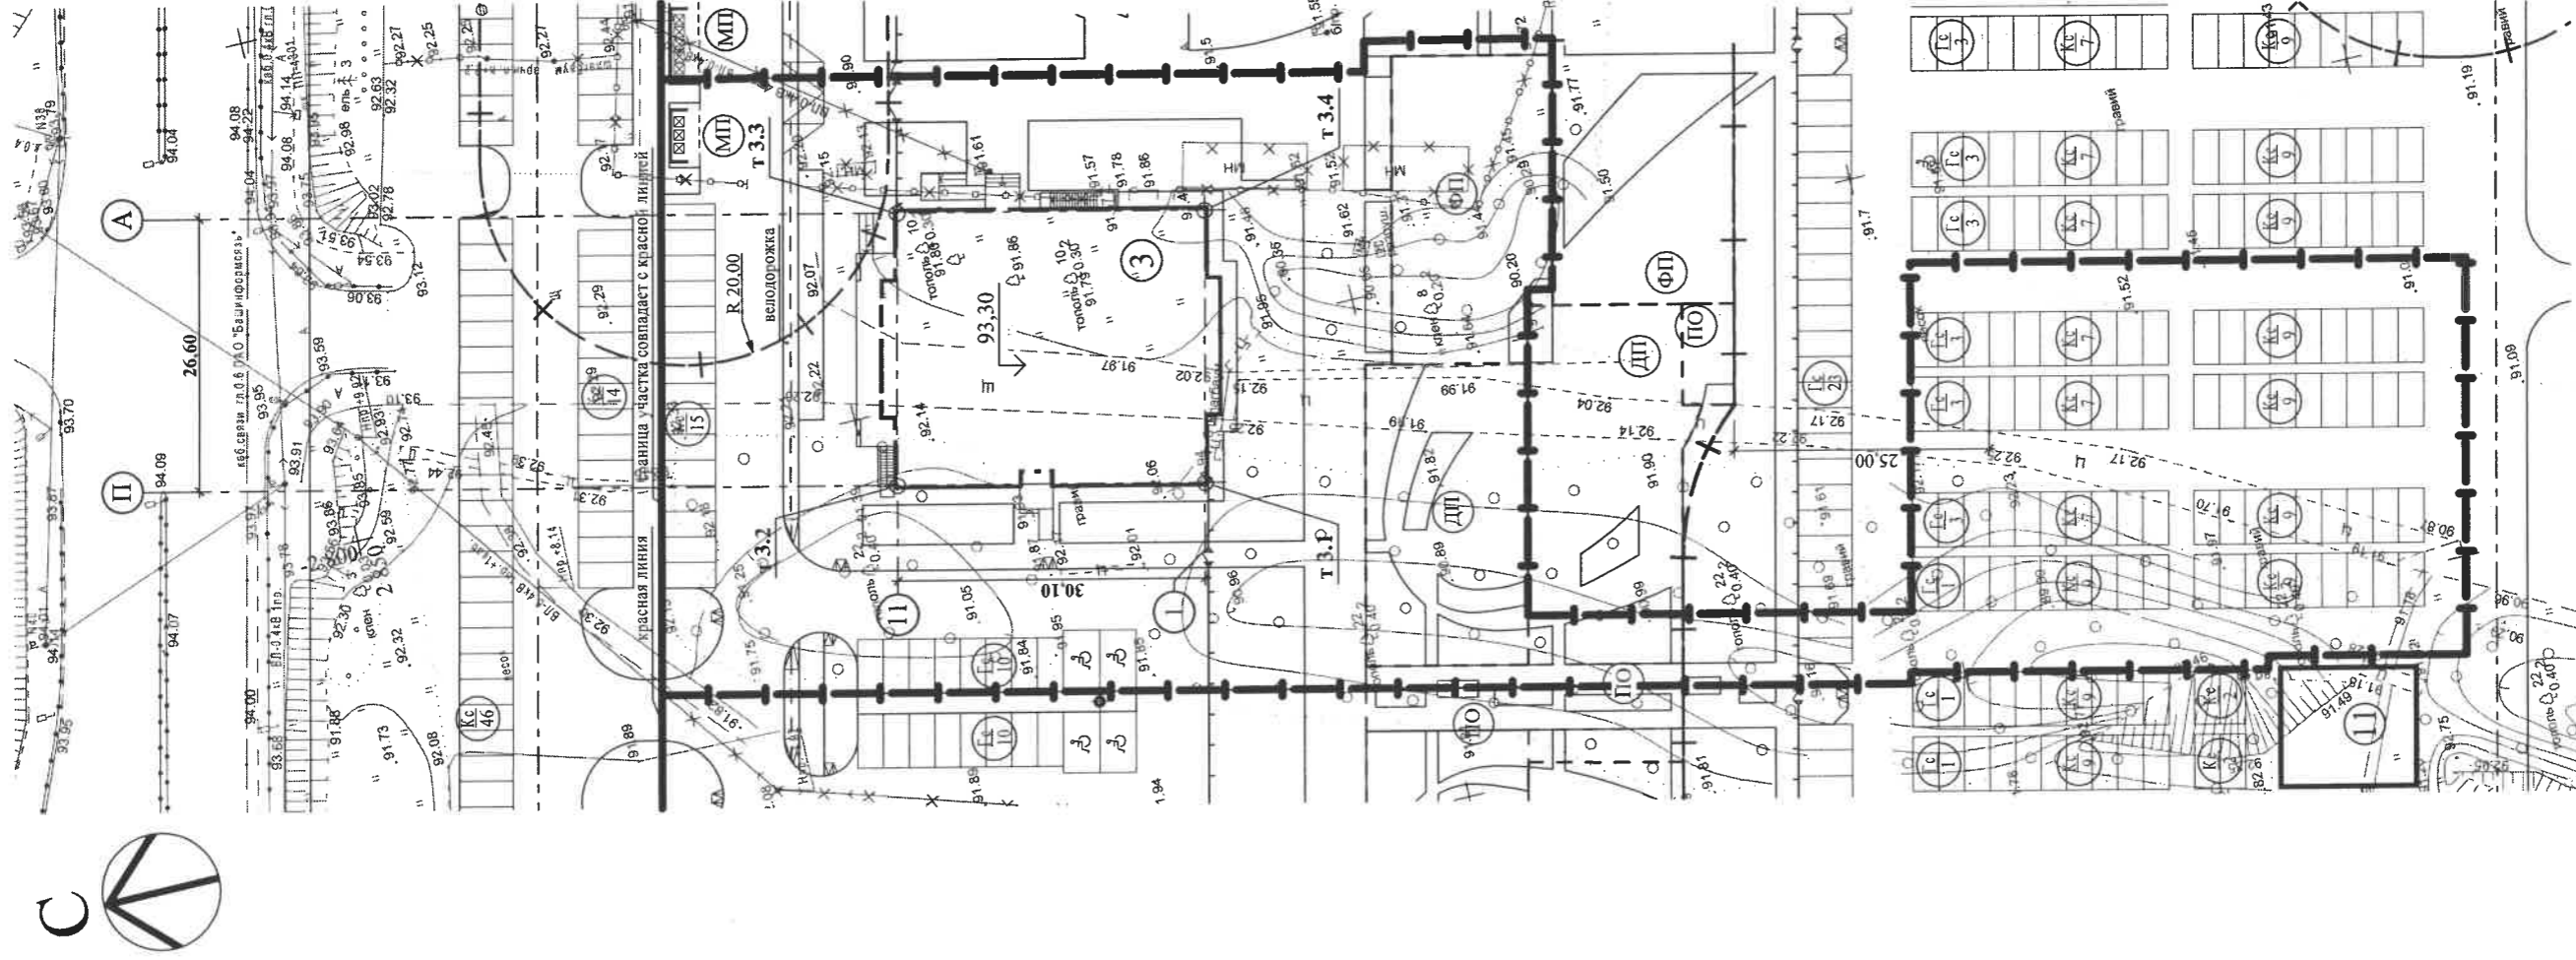

Примечания:

1. Размеры указаны в метрах.
2. Граница освоения совпадает с границей ГПЗУ, координаты характерных точек смогри ПЗ.
3. Существующие деревья в границах освоения подлежат вырубке.

Имя, Ф.И.О.	Подпись и дата	Время вв. №	СОГЛАСОВАНО:	01.23
А.Р.	Ваталова			

482/22/ИСК533/2022-3-ПЗУ					
1	зам.	05.23	Дата		
Изм.	Колуч	Лист	№ Док	Подп.	
Разработал	Томилова				
Проверил	Ваталова				
Литер 3					
Схема планировочной организации земельного участка. Разбивочный план зданий и сооружений М 1:500					
Н.контроль	Савенко	03.23			
ГАП	Мангушлов	03.23			
ООО Архитектурное бюро "А4"					
Формат А2					