

Ведомость жилых и общественных зданий и сооружений

Номер на плане	Наименование и обозначение	Этажность	Количество		Площадь, м2				Строительный объем, м3	
			зданий	квартир	застройки		общая		здания	всего
					здания	всего	квартир	всего		
1	Многоквартирный трехэтажный жилой дом. (индив)	3	1	26	-	537,2	-	1004,82	-	5729,54


Технико - Экономические Показатели участка.

№ п.п.	Наименование	Кол. м2
1	Площадь участка	1594
2	Площадь застройки без крылец	537,2
3	Площадь отмостки	146,36
4	Площадь покрытия проездов	211,65
5	Площадь покрытия тротуаров	128,55
7	Площадь покрытия временной парковки автомобилей	87,5
8	Площадь входных площадок, пандусов, прямков.	20,63
9	Площадка игровая	61,95
10	Площадка отдыха взрослых	23,17
11	Площадка сушки белья и чистки .	13,7
12	Площадь озеленения, (с добавлением плодородного грунта)	366,47

— Граница земельного участка, 1594 м2

Схема планировочной организации земельного участка разработана на топографической основе (М 1:500), разработанной ООО «ХакасТИСИЗ» г.Абакан в 2023 г.

					шифр: 23.23 - ПЗУ			
					Многоквартирный трехэтажный жилой дом по ул.Комсомольская ,№25 в г. Минусинске			
Изм.	Кол.уч.	Лист	№ док.	Подпись	Дата	Стадия	Лист	Листов
						П	1	
ГАП	Якимова			<i>Якимова</i>	08.23	Схема планировочной организации земельного участка.		ИП Якимова Т.А.
Исполнил	Якимов А.				08.23	ТЭП участка.		

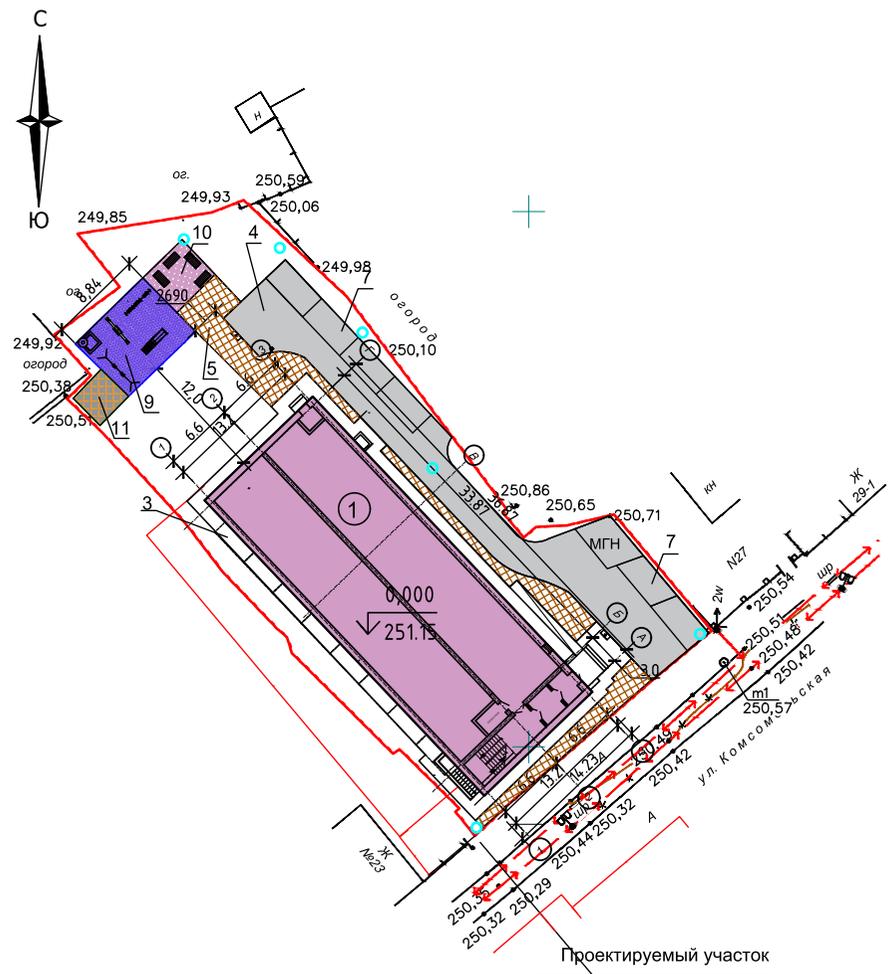

УСЛОВНЫЕ ОБОЗНАЧЕНИЯ

- 1 Проектируемый жилой дом
- Проектируемое асф/бетонное покрытие проезда и парковок
- Площадка детская
- Газон обыкновенный
- Проектируемое покрытие тротуара брусчаткой
- Площадка отдыха взрослых
- Площадка для сушки белья и чистки



Взам. инв. №
Подп. и дата