

РОССИЙСКАЯ ФЕДЕРАЦИЯ
АДМИНИСТРАЦИЯ ГОРОДСКОГО ОКРУГА
«ГОРОД ЧИТА»

ГРАДОСТРОИТЕЛЬНЫЙ ПЛАН ЗЕМЕЛЬНОГО УЧАСТКА

№ R U - 9 2 - 3 - 0 3 - 0 - 0 0 - 2 0 2 2 - 8 3 1 9

Заказчик: ООО СЗ "СК ЭНЕРГОЖИЛСТРОЙ"

Объект: «Многоэтажный жилой комплекс в границах ул. Генерала Белика, ул.
1-й Новопроточной, ул. Февральской в г. Чите»

г. Чита 2022 г

Градостроительный план земельного участка подготовлен на основании

Обращения ООО СЗ "СК ЭНЕРГОЖИЛСТРОЙ"

вх. №1986 от 24.01.2022 г.

(реквизиты решения уполномоченного федерального органа исполнительной власти, или органа исполнительной власти субъекта Российской Федерации, или органа местного самоуправления о подготовке документации по планировке территории, либо реквизиты обращения и ф.и.о. заявителя - физического лица, либо реквизиты обращения и наименование заявителя - юридического лица о выдаче градостроительного плана земельного участка)

Местонахождение земельного участка

Забайкальский край

(субъект Российской Федерации)

г. Чита

(муниципальный район или городской округ)

ул. Генерала Белика, д. 3

(поселение)

Описание границ земельного участка:

Обозначение (номер) характерной точки	Перечень координат характерных точек в системе координат, используемой для ведения Единого государственного реестра недвижимости	
	X	Y
1	658038.93	2349704.77
2	658043.80	2349772.13
3	658015.75	2349774.04
4	657995.71	2349759.41
5	657992.37	2349764.15
6	657980.33	2349755.42
7	657980.05	2349752.33
8	657970.97	2349752.98
9	657969.50	2349733.91
10	657978.54	2349729.76
11	657999.12	2349710.09
12	658006.43	2349703.30
13	658011.63	2349706.04

Кадастровый номер земельного участка 75:32:030660:76

(заполняется при наличии кадастрового номера)

Площадь земельного участка 3 764 кв.м.

Информация о расположенных в границах земельного участка объектах капитального строительства: В границах земельного участка расположен объект капитального строительства. Количество объектов 4 единицы. Объект отображаются на чертеже градостроительного плана под порядковым номером. Описание объекта капитального строительства приводится в подразделе 3.1 "Объекты капитального строительства".

Информация о границах зоны планируемого размещения объекта капитального строительства в соответствии с утвержденным проектом планировки территории (при наличии): проект планировки территории утвержден

Обозначение (номер) характерной точки	Перечень координат характерных точек в системе координат, используемой для ведения Единого государственного реестра недвижимости	
	X	Y
---	---	---

Реквизиты проекта планировки территории и (или) проекта межевания территории в случае, если земельный участок расположен в границах территории, в отношении которой утверждены проект планировки территории и (или) проект межевания территории:

Документация по планировке территории утверждена Постановлением Администрации городского округа «Город Чита» от 04.10.2011г. № 269

(указывается в случае, если земельный участок расположен в границах территории, в отношении которой утверждены проект планировки территории и (или) проект межевания территории)

План подготовлен:

Муниципальным предприятием Проектно-производственное архитектурно-планировочное бюро «Геоплан»

Директор МП ППАП бюро «Геоплан» – Г.Ю. Ртищев

(ф.и.о., должность уполномоченного лица, наименование органа или организации)



/ Г.Ю. Ртищев /

(расшифровка подписи)

Управлением архитектуры и градостроительства комитета градостроительной политики администрации городского округа «Город Чита»

Заместитель председателя
комитета - М.А. Забелина

(ф.и.о., должность уполномоченного лица, наименование органа или организации)

Заместитель руководителя
администрации, председателя комитета
– А.Н. Зудилов

(ф.и.о., должность уполномоченного лица, наименование органа или организации)

(подпись)



/ М.А. Забелина /

(расшифровка подписи)




/ А.Н. Зудилов /

(расшифровка подписи)

Дата выдачи: « 18 » 05 20 22 г.

ГРАДОСТРОИТЕЛЬНЫЙ ПЛАН ЗЕМЕЛЬНОГО УЧАСТКА М 1:500

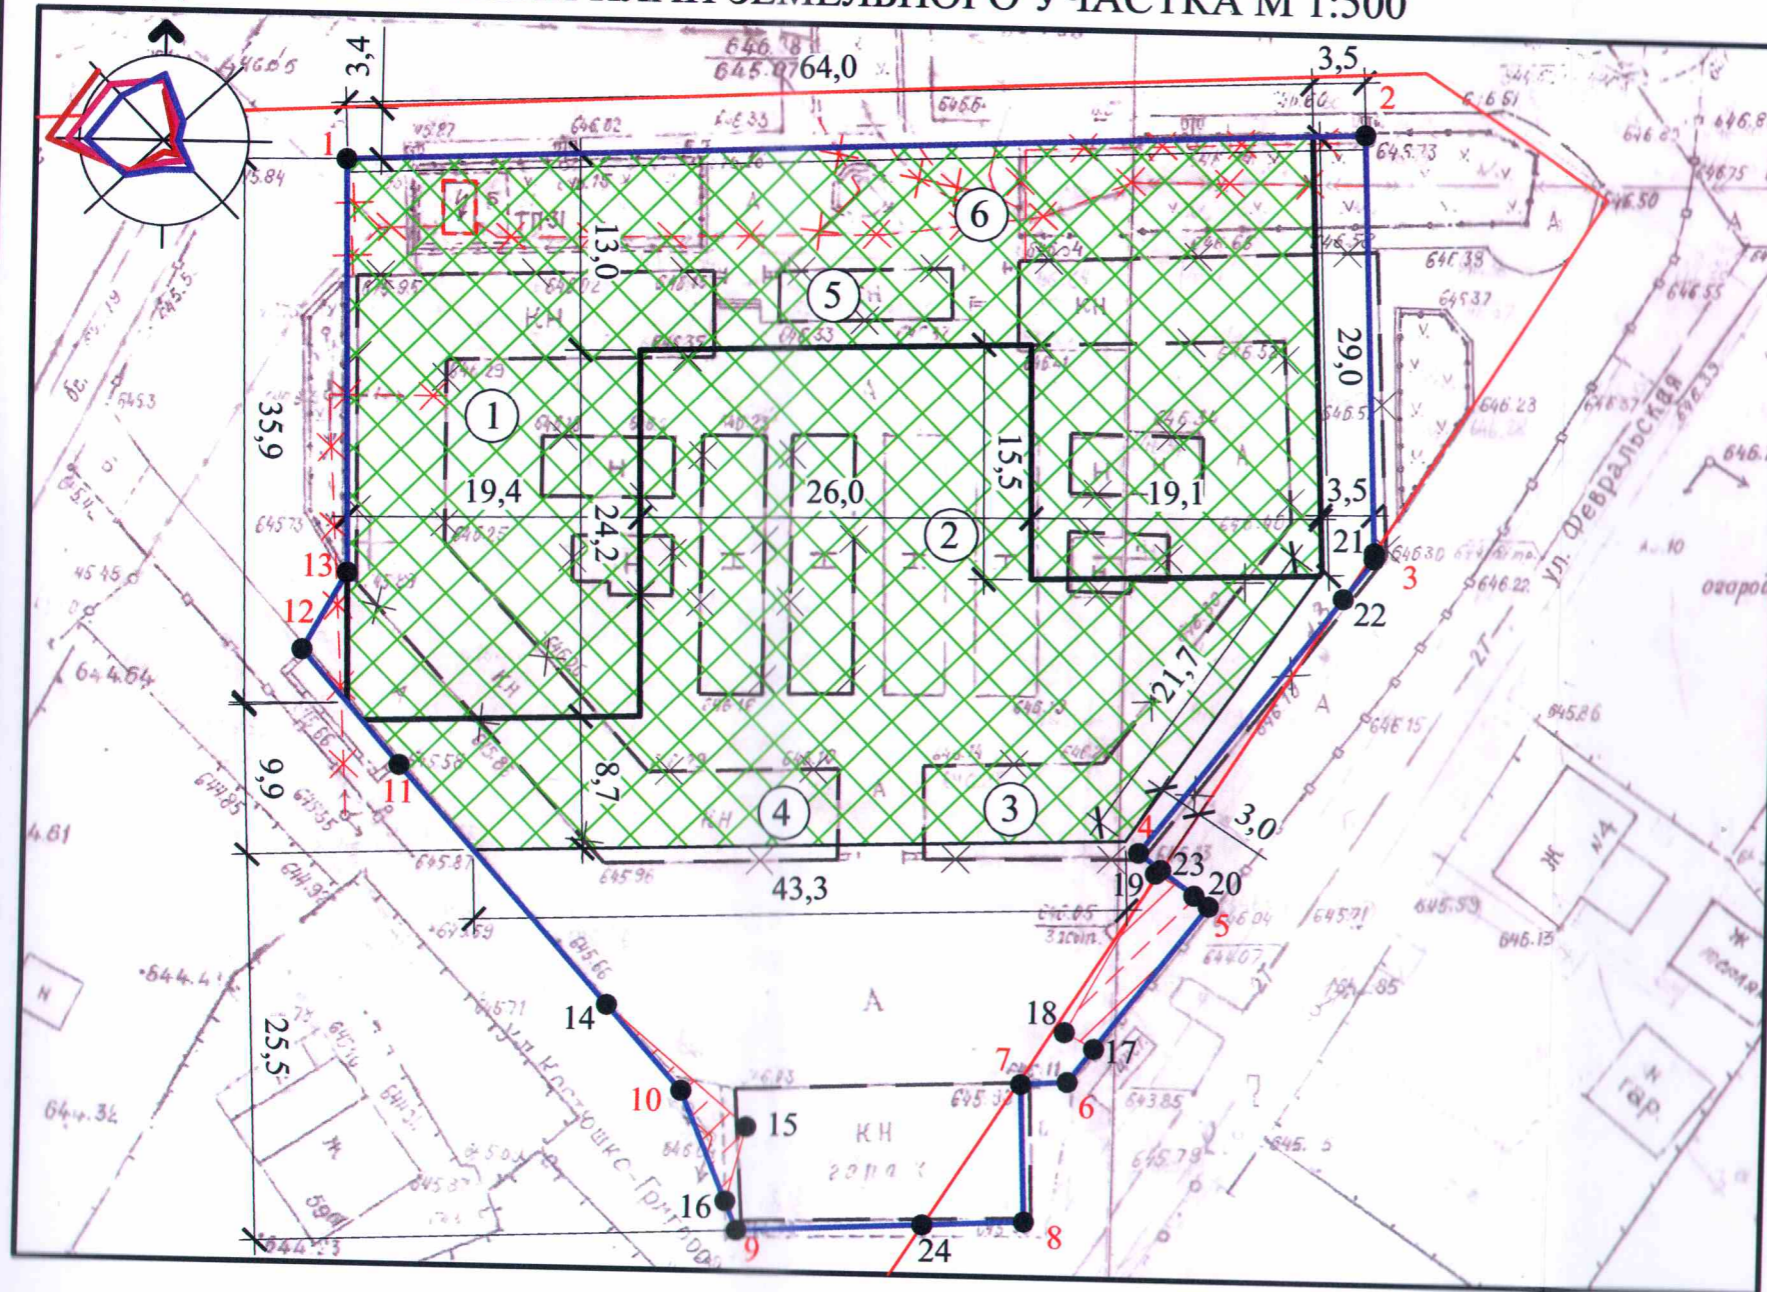

УСЛОВНЫЕ ОБОЗНАЧЕНИЯ


Обозначение	Название	Примечание
	Граница земельного участка	
	Красная линия	
	Вынос инженерных сетей (воздушных линий электропередач ВЛ-0,4 кВ, трансформаторной подстанции, электрокабеля ВЛ-0,4 кВ)	
	Демонтируемые здания и сооружения	
	Границы, в пределах которых разрешается строительство объектов капитального строительства	
	Охранная зона инженерных сетей (воздушных линий электропередач ВЛ-0,4 кВ, сеть теплоснабжения, трансформаторной подстанции, электрокабеля ВЛ-0,4 кВ)	
	1-13	Точки поворотов границ земельного участка
	1	Сквозная нумерация объектов по экспликации

ЭКСПЛИКАЦИЯ


№	Название	Примечание
1	Зона планируемого размещения объектов капитального строительства (Многоэтажный жилой комплекс в границах ул. Генерала Белика, ул. 1-й Новопроточной, ул. Февральской в г. Чите)	Проект.
2	Подземная автостоянка	Проект.
3	Торговые помещения (бутики) (демонтаж)	Сущ.
4	Торговые помещения (бутики) (демонтаж)	Сущ.
5	Торговые киоски (демонтаж)	Сущ.
6	Электрические сети к микрорынку (демонтаж)	Сущ.

					Заказчик: ООО СЗ "СК ЭНЕРГОЖИЛСТРОЙ"			
					План земельного участка расположенного по адресу: Забайкальский край, г. Чита, ул. Генерала Белика, д. 3			
Им	Кол	Лист	Нлист	Подпись	Дата	Стадия	Лист	Листов
Дир. бюро							5	17
Нач. отдела								
Разработала				Шенцова А.А.		Места допустимого размещения зданий		МП ПП АП бюро

Ситуационная схема

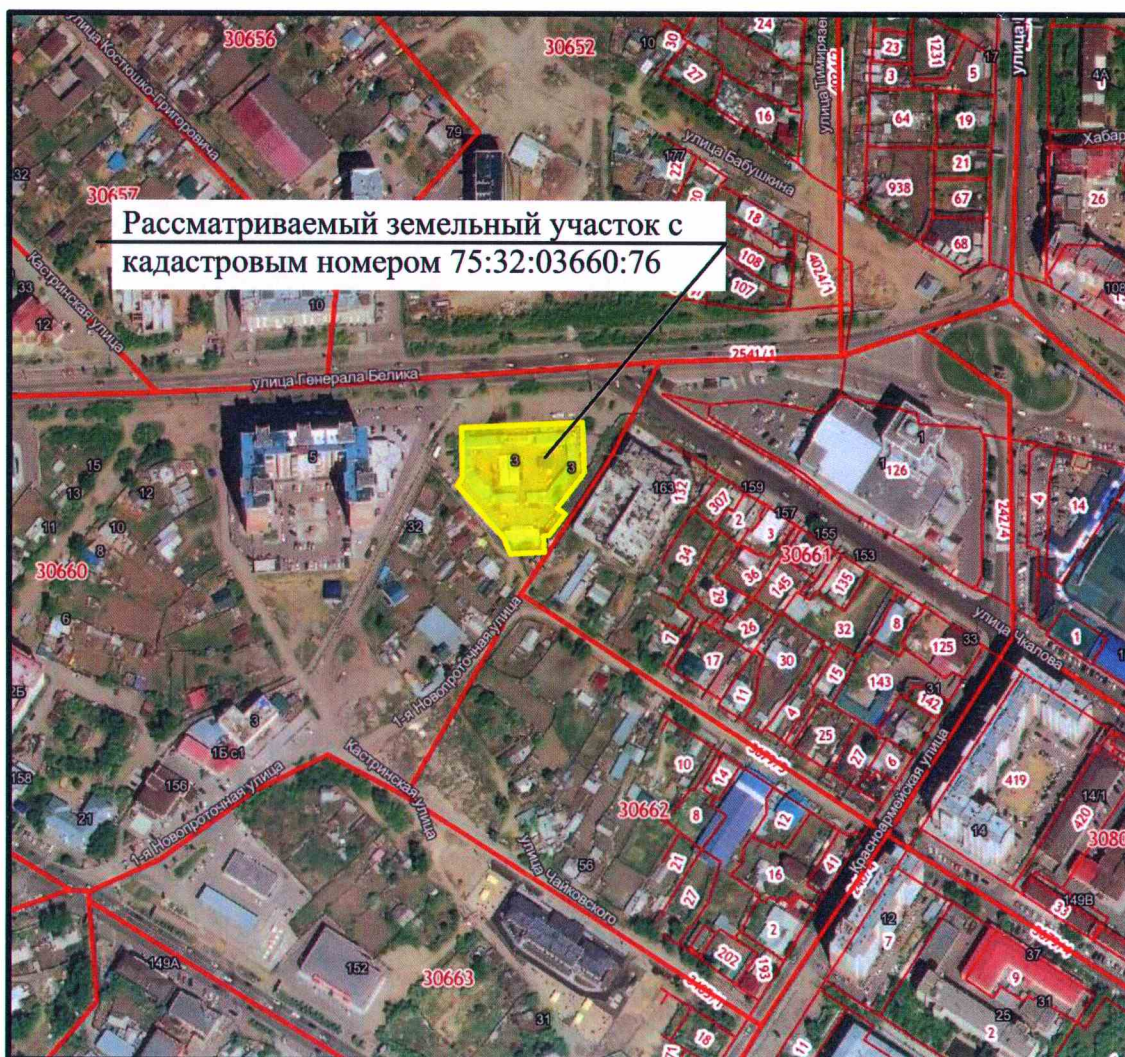

Фрагмент карты зонирования в составе правил землепользования и застройки городского округа "Город Чита"

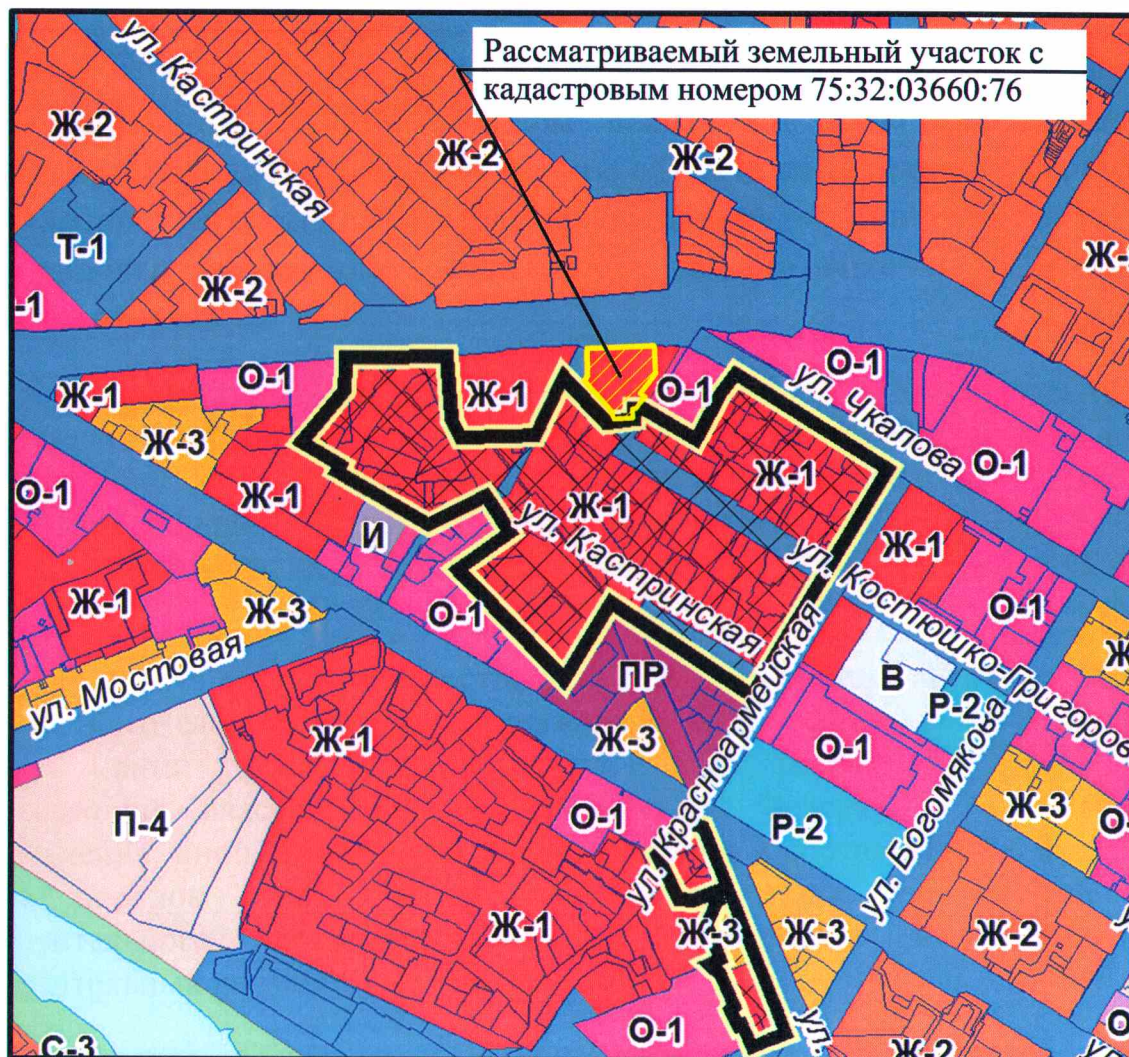

Ж1

- Зона застройки многоквартирными жилыми домами

Чертеж градостроительного плана земельного участка разработан на топографической основе, в масштабе М (1:500), выполненной
Федеральной службой геодезии и картографии России в 1995 г.
 (дата, наименование организации)

Чертеж градостроительного плана земельного участка разработан
МП ППАП бюро «Геоплан» 28.04.2022 г.

(дата, наименование организации)

2. Информация о градостроительном регламенте либо требованиях к их назначению, параметрам и размещению объекта капитального строительства на земельном участке, на который действие градостроительного регламента не распространяется или для которого градостроительный регламент не устанавливается

Земельный участок расположен в территориальной зоне Ж-1. Установлен градостроительный регламент. Зона предназначена для высокоплотной застройки многоэтажными многоквартирными жилыми домами, допускается размещение объектов – социального и культурно-бытового обслуживания населения, преимущественно местного значения, иных объектов согласно градостроительным регламентам.

2.1. Реквизиты акта органа государственной власти субъекта Российской Федерации, органа местного самоуправления, содержащего градостроительный регламент либо реквизиты акта федерального органа государственной власти, органа государственной власти субъекта Российской Федерации, органа местного самоуправления, иной организации, определяющего в соответствии с федеральными законами порядок использования земельного участка, на который действие градостроительного регламента не распространяется или для которого градостроительный регламент не устанавливается

Правила землепользования и застройки городского округа «Город Чита» утвержденных решением Думы городского округа «Город Чита» от 9 июля 2020 г. № 77

2.2. Информация о видах разрешенного использования земельного участка

основные виды:

Многоэтажная жилая застройка (высотная застройка); Среднеэтажная жилая застройка; Дошкольное, начальное и среднее общее образование; Амбулаторно-поликлиническое обслуживание; Обеспечение внутреннего правопорядка; Деловое управление; Государственное управление; Обеспечение занятий спортом в помещениях; Площадки для занятий спортом; Оборудованные площадки для занятий спортом; Магазины; Бытовое обслуживание; Общественное питание; Коммунальное обслуживание; Общежития; Земельные участки (территории) общего пользования; Стоянки транспорта общего пользования; Внеуличный транспорт; Общее пользование водными объектами.

условно разрешенные виды:

Малоэтажная многоквартирная жилая застройка; Хранение автотранспорта; Дома социального обслуживания; Среднее и высшее профессиональное образование; Развлекательные мероприятия.

вспомогательные виды:

Осуществление религиозных обрядов; Гостиничное обслуживание; Оказание социальной помощи населению; Объекты культурно-досуговой деятельности.

2.3. Предельные (минимальные и (или) максимальные) размеры земельного участка и предельные параметры разрешенного строительства, реконструкции объекта капитального строительства, установленные градостроительным регламентом для территориальной зоны, в которой расположен земельный участок:

Предельные (минимальные и (или) максимальные) размеры земельных участков, в том числе их площадь			Минимальные отступы от границ земельного участка в целях определения мест допустимого размещения зданий, строений, сооружений, за пределами которых запрещено строительство зданий, строений, сооружений	Предельное количество этажей и (или) предельная высота зданий, строений, сооружений	Максимальный процент застройки в границах земельного участка, определяемый как отношение суммарной площади земельного участка, которая может быть застроена, ко всей площади земельного участка	Требования к архитектурным решениям объектов капитального строительства, расположенным в границах территории исторического поселения федерального или регионального значения	Иные показатели
Длина, м	Ширина, м	Площадь, м ² или га					
1	2	3	4	5	6	7	8
Без ограничений	Без ограничений	Без ограничений	3 м от красных линий	18 этажей (54 м)	40 %	Без ограничений	-

3. Информация о расположенных в границах земельного участка объектах капитального строительства и объектах культурного наследия

3.1. Объекты капитального строительства

№	3	,	<i>Торговые помещения (бутики), 1 этаж, общая площадь - 353кв.м</i>	,
(согласно чертежу градостроительного плана)			(назначение объекта капитального строительства, этажность, высотность, общая площадь, площадь застройки)	

Инвентаризационный или
кадастровый номер

75:32:030660:301 ,

технический или кадастровый паспорт
объекта подготовлен

-

(дата)

(наименование организации (органа) государственного кадастрового учета объектов недвижимости или государственного технического учета и технической инвентаризации объектов капитального строительства)

№	4	,	<i>Торговые помещения (бутики), 1 этаж, общая площадь – 344,6кв.м</i>	,
(согласно чертежу градостроительного плана)			(назначение объекта капитального строительства, этажность, высотность, общая площадь, площадь застройки)	

Инвентаризационный или
кадастровый номер

75:32:030660:300 ,

технический или кадастровый паспорт
объекта подготовлен

-

(дата)

(наименование организации (органа) государственного кадастрового учета объектов недвижимости или государственного технического учета и технической инвентаризации объектов капитального строительства)

№ 5 , *Торговые киоски, 1 этаж, общая площадь – 28,8 кв.м* ,

(согласно чертежу
градостроительного плана)

(назначение объекта капитального строительства, этажность, высотность, общая
площадь, площадь застройки)

Инвентаризационный или
кадастровый номер

75:32:030660:298 ,

технический или кадастровый паспорт
объекта подготовлен

-

(дата)

(наименование организации (органа) государственного кадастрового учета объектов недвижимости
или государственного технического учета и технической инвентаризации объектов капитального строительства)

№ 6 , *Электрические сети к микрорынку, протяжённость 267 м.* ,

(согласно чертежу
градостроительного плана)

(назначение объекта капитального строительства, этажность, высотность, общая
площадь, площадь застройки)

Инвентаризационный или
кадастровый номер

75:32:030660:102 ,

технический или кадастровый паспорт
объекта подготовлен

-

(дата)

(наименование организации (органа) государственного кадастрового учета объектов недвижимости
или государственного технического учета и технической инвентаризации объектов капитального строительства)

5. Информация об ограничениях использования земельного участка, в том числе, если земельный участок полностью или частично расположен в границах зон с особыми условиями использования территорий:

Земельный участок частично располагается в границах зоны с особыми условиями использования – Охранная зона воздушных линий электропередач ВЛ-0.4 кВ, сеть теплоснабжения, трансформаторной подстанции, электрокабеля ВЛ-0.4 кВ.

Земельный участок полностью располагается в границах зоны с особыми условиями использования – 75:00-6.248 Приаэродромная территория аэродрома гражданской авиации Чита (Кадала), ЗОУИТ75:32-6.433 Зона санитарной охраны источников водоснабжения и водопроводов питьевого назначения группового водозабора «Центральный» АО "Водоканал-Чита", расположенного на Центральном участке Читинского месторождения подземных вод (2 пояс), ЗОУИТ75:32-6.406 Зона санитарной охраны источников водоснабжения и водопроводов питьевого назначения группового водозабора «Центральный» АО "Водоканал-Чита", расположенного на Центральном участке Читинского месторождения подземных вод (3 пояс).

6. Информация о границах зон с особыми условиями использования территории, если земельный участок полностью или частично расположен в границах таких зон:

Наименование зоны с особыми условиями использования территории с указанием объекта, в отношении которого установлена такая зона	Перечень координат характерных точек в системе координат, используемой для ведения Единого государственного реестра недвижимости		
	Обозначение (номер) характерной точки	X	Y
1	2	3	4
<u>Охранная зона воздушных линий электропередач ВЛ-0.4 кВ, сеть теплоснабжения, трансформаторной подстанции, электрокабеля ВЛ-0.4 кВ.</u>	12	658006.43	2349703.30
	13	658011.63	2349706.04
	14	-	-
	15	-	-
	16	-	-
	10	657978.54	2349729.76
	17	-	-
	18	-	-
	19	-	-
	20	-	-
5	657992.37	2349764.15	

8. Номер и (или) наименование элемента планировочной структуры, в границах которого расположен земельный участок

Квартал 75:32:030660

9. Информация о возможности подключения (технологического присоединения) объектов капитального строительства к сетям инженерно-технического обеспечения (за исключением сетей электроснабжения), определяемая с учетом программ комплексного развития систем коммунальной инфраструктуры поселения, муниципального округа, городского округа (при их наличии), в состав которой входят сведения о максимальной нагрузке в возможных точках подключения (технологического присоединения) к таким сетям, а также сведения об организации, представившей данную информацию

1. Электроснабжение – централизованное.

2. Водоснабжение, водоотведение – централизованное.

3. Теплоснабжение – централизованное.

(наименование организации, выдавшей технические условия, реквизиты документа, содержащего в соответствии с частью 7 статьи 48 Градостроительного кодекса Российской Федерации информацию о технических условиях подключения (технологического присоединения) объектов капитального строительства к сетям инженерно-технического обеспечения)

10. Реквизиты нормативных правовых актов, устанавливающих требования к благоустройству территории


Правила благоустройства территории городского округа "Город Чита", утвержденные решением Думы городского округа «Город Чита» от 19.10.2017 г.

11. Информация о красных линиях:

Обозначение (номер) характерной точки	Перечень координат характерных точек в системе координат, используемой для ведения Единого государственного реестра недвижимости	
	X	Y
21	---	---
22		
23		
24		

12. Иные показатели:

До начала работ произвести демонтаж объектов капитального строительства и вынос инженерных сетей, для освобождения земельного участка под новое строительство, согласно градостроительному плану.

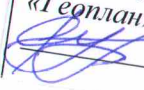Прошито и
пронумеровано 4 листов
Директор МП ППАП бюро
«Геоплан»
 Г.Ю. Ртищев