


Расстановка малых форм архитектуры на детской, физкультурной площадках и площадке для отдыха

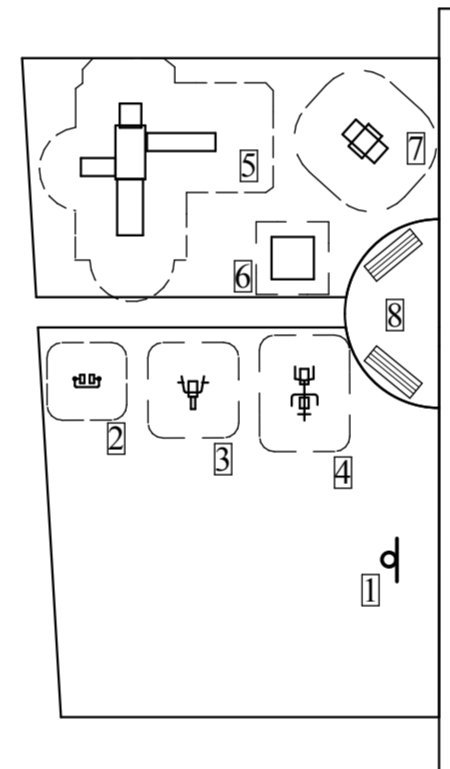

Условные обозначения

- Асфальтобетонные проезды
- Асфальтобетонный тротуар
- Покрытие детской и физкультурной площадки
- Покрытие "экопарковка"
- Газон
- Граница участка
- Бордюрный камень Б1
- Бордюрный камень Б5

1. Данный чертёж выполнен на основе чертежа ГП-2.
2. Посадочные работы производить после выполнения организации рельефа, устройства проездов, площадок, тротуаров. Участок подлежащий озеленению, перештыковать на глубину 0,15-0,20 м.
3. Посадку деревьев и кустарника производить в естественном грунте с добавлением грунта - 50%, с комом земли. подготовка посадочных мест вручную.
4. При посадке деревьев и кустарника уточнить прокладку сетей в натуре.
5. Площадь между кустами и деревьями засевают газонными травами.

Ведомость жилых и общественных зданий и сооружений

Номер на плане	Наименование и обозначение	Этажность	Количество		Площадь, м2				Строительный объём, м3	
			зданий	квартир	застройки		общая нормируемая		Здания	Всего
					Здания	Всего	Здания	Всего		
1	Жилой дом	5, 3			1194,4					16390,9
2	Кратковременная стоянка автотранспорта				15 м/м на уч-ке, 21 м/м за уч-ком					
3	Детская площадка				101,2					
4	Площадка для отдыха				15,3					
5	Физкультурная площадка				159,8					
6	Площадка для сушки белья				34,0					
7	Площадка для контейнеров с мусором (закрытого типа)									

Ведомость малых архитектурных форм и переносных изделий

Поз.	Наименование	Обозначение	Кол-во	Примечание
Физкультурная площадка				
1	Стойка баскетбольная	КСИЛ 6502	1	
2	Тренажёр "Для ног"	КСИЛ 7513	1	
3	Тренажёр "Жим руками"	КСИЛ 7532	1	
4	Тренажёр комбинированный	КСИЛ 7540	1	
Детская игровая площадка				
5	Игровой комплекс	КСИЛ 5304	1	
6	Песочница	КСИЛ 4241	1	
7	Качалка на пружине	КСИЛ 4122	1	
Площадка для отдыха взрослых				
8	Скамья	КСИЛ 2104	2	
9	Урна	КСИЛ 1312	1	

					3613 - ГП						
					Многоквартирный жилой дом с инженерными коммуникациями, расположенный в Дзержинском районе г. Ярославля, по 2-му Норскому переулку, д. 5						
Изм.	Кол.уч.	Лист	№ док.	Подпись	Дата	Схема планировочной организации земельного участка		Стадия	Лист	Листов	
								П	5		
Гип	Василевич				05.18	План благоустройства. М 1 : 500					
Нач. отдела	Островский				05.18						
Проектир.	Марусева				05.18						
Н.контроль	Островский				05.18						

СОГЛАСОВАНО

Взамен инв. N

Подпись и дата

Инв. N подл.