


Экспликация зданий и сооружений

Поз.	Наименование	Площадь застройки, м <sup>2</sup>	Примечание
1	Многоэтажный многоквартирный жилой дом со встроенными помещениями общественного назначения	2684.7	1 этап стр-ва
2	Многоэтажный многоквартирный жилой дом	1723.6	2 этап стр-ва
3	Многоэтажный многоквартирный жилой дом со встроенными помещениями общественного назначения *	2961.2	3 этап стр-ва

\* площадь ориентировочная

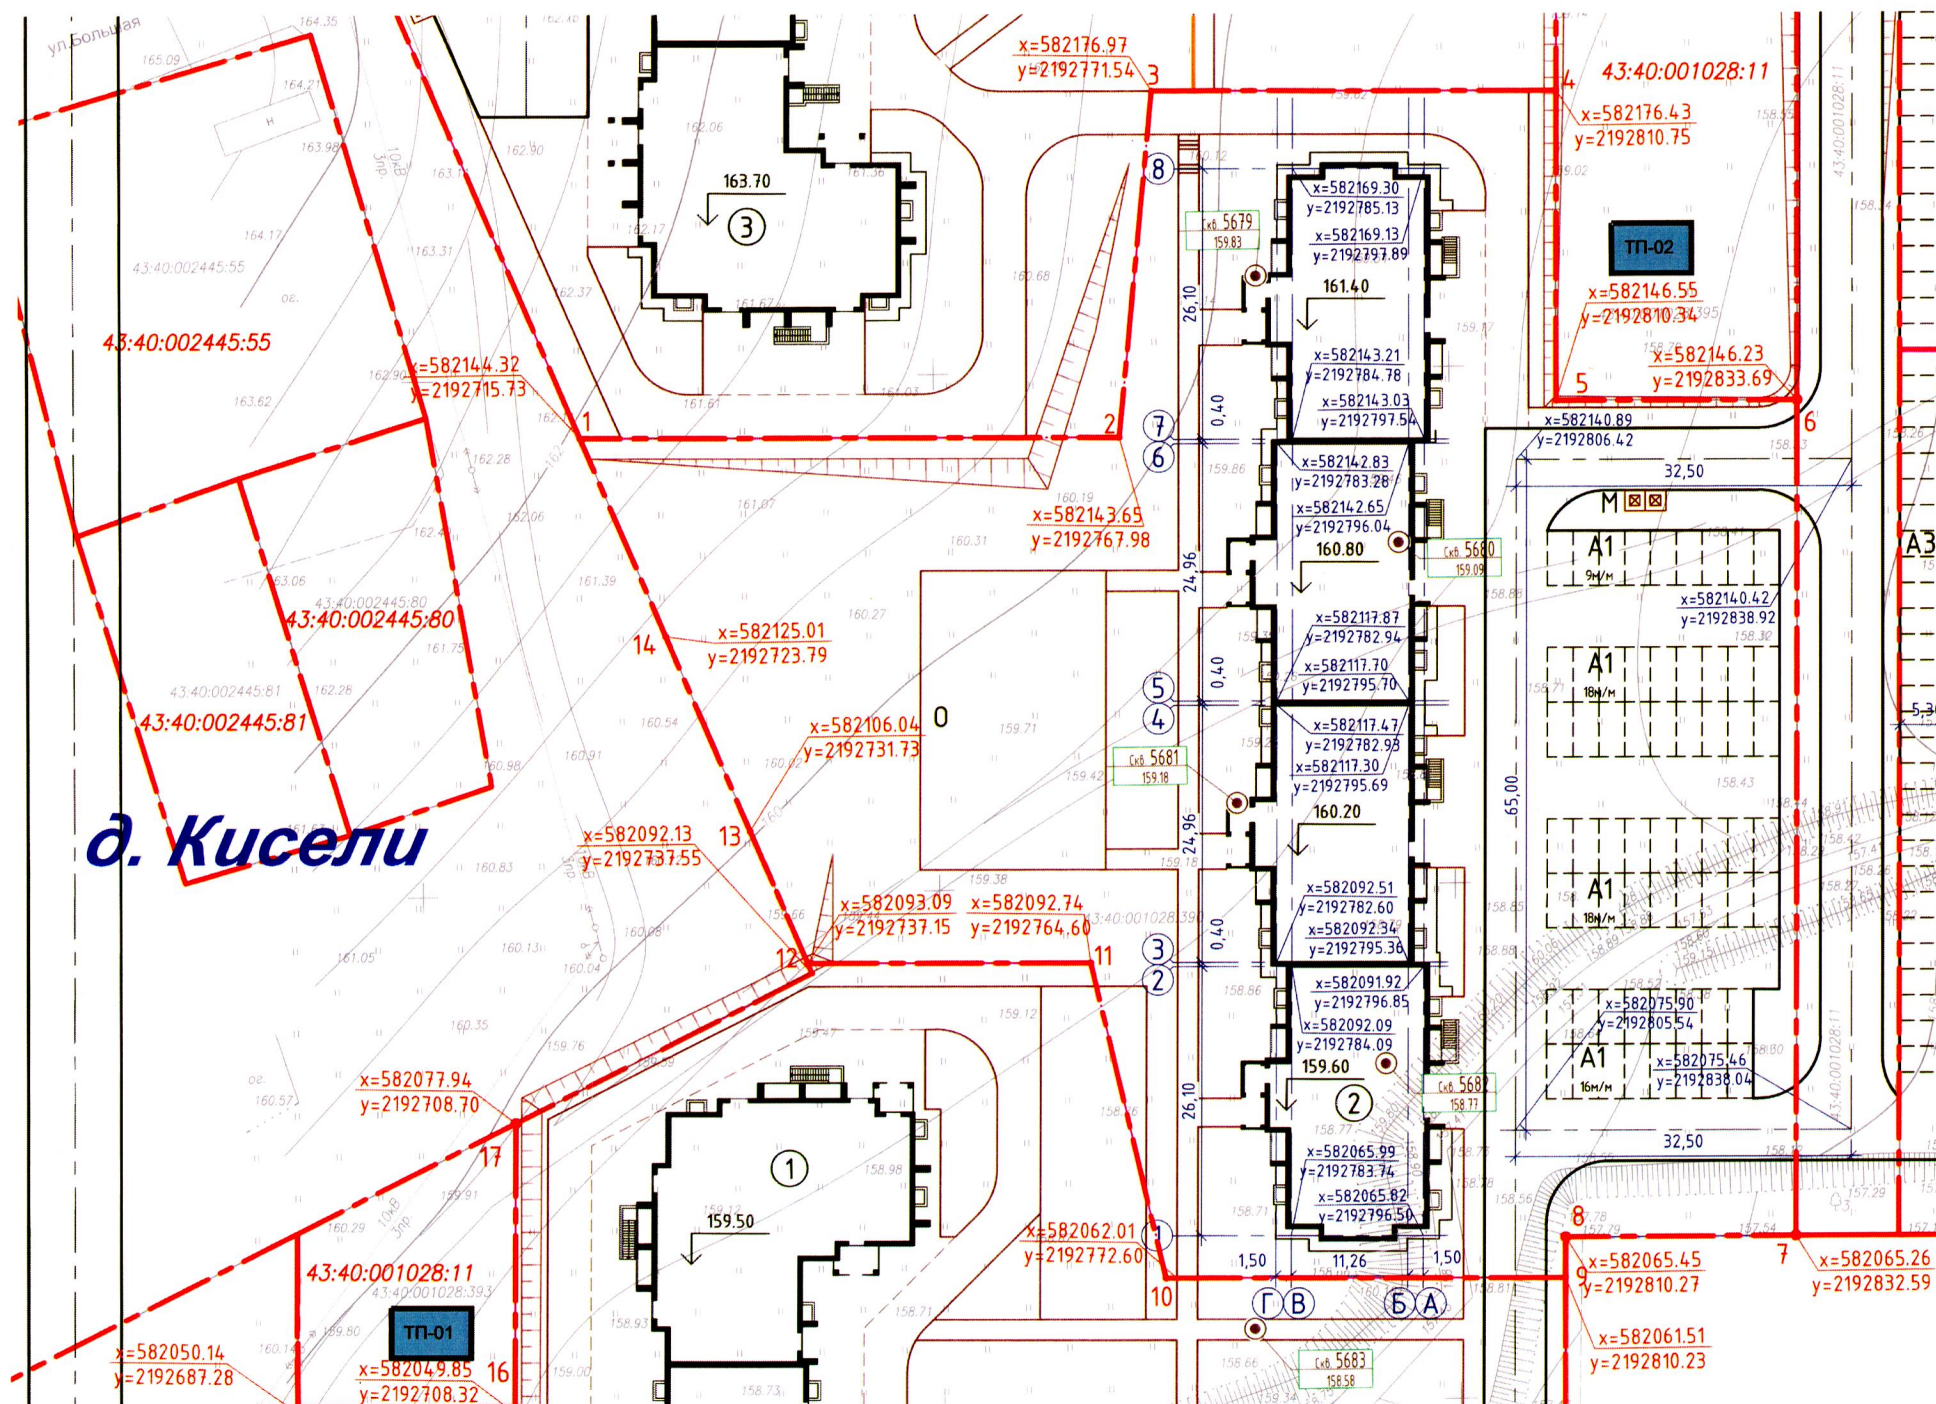

д. Кисели

Условные обозначения

- Проектируемое здание
- Граница участка землепользования
- Граница этапа строительства

1. На смежном земельном участке с кадастровым номером 43:40:001028:252 расположено здание детского сада.
2. Разбивку элементов благоустройства производить от наружных граней стен зданий. Все размеры даны в метрах.
3. Ширина отмостки вокруг зданий - 1,0 м.
4. Радиусы поворотов проезжей части R=6,0 м.

СОГЛАСОВАНО

Инв.Н подл.	Подпись и дата	Взам. инв.Н

236-19-ПЗУ

Многоэтажный многоквартирный жилой дом №2 на земельном участке с кадастровым номером 43:40:001028:390 в г. Кирове					
Изм.	Кол.уч.	Лист	№ док.	Подпись	Дата
Разработ.	Холманских			<i>Холманских</i>	
Н.контр.	Платунова			<i>Платунова</i>	
ГАП	Кунцов			<i>Кунцов</i>	
ГИП	Мартьянук			<i>Мартьянук</i>	
Схема планировочной организации земельного участка с разбивочным планом					
СТАДИЯ			ЛИСТ	ЛИСТОВ	
П			2		
ООО "Монтаж - Проект"					