

Управление по охране окружающей среды и развитию территории города Брянска  
Заместитель начальника управления


51 22 20 11 0

2KЖ

HY

МЕХАНИЧЕСКАЯ  
БОМЛАРС

МЕХАНИЧЕСКОЕ  
БОЛАПС

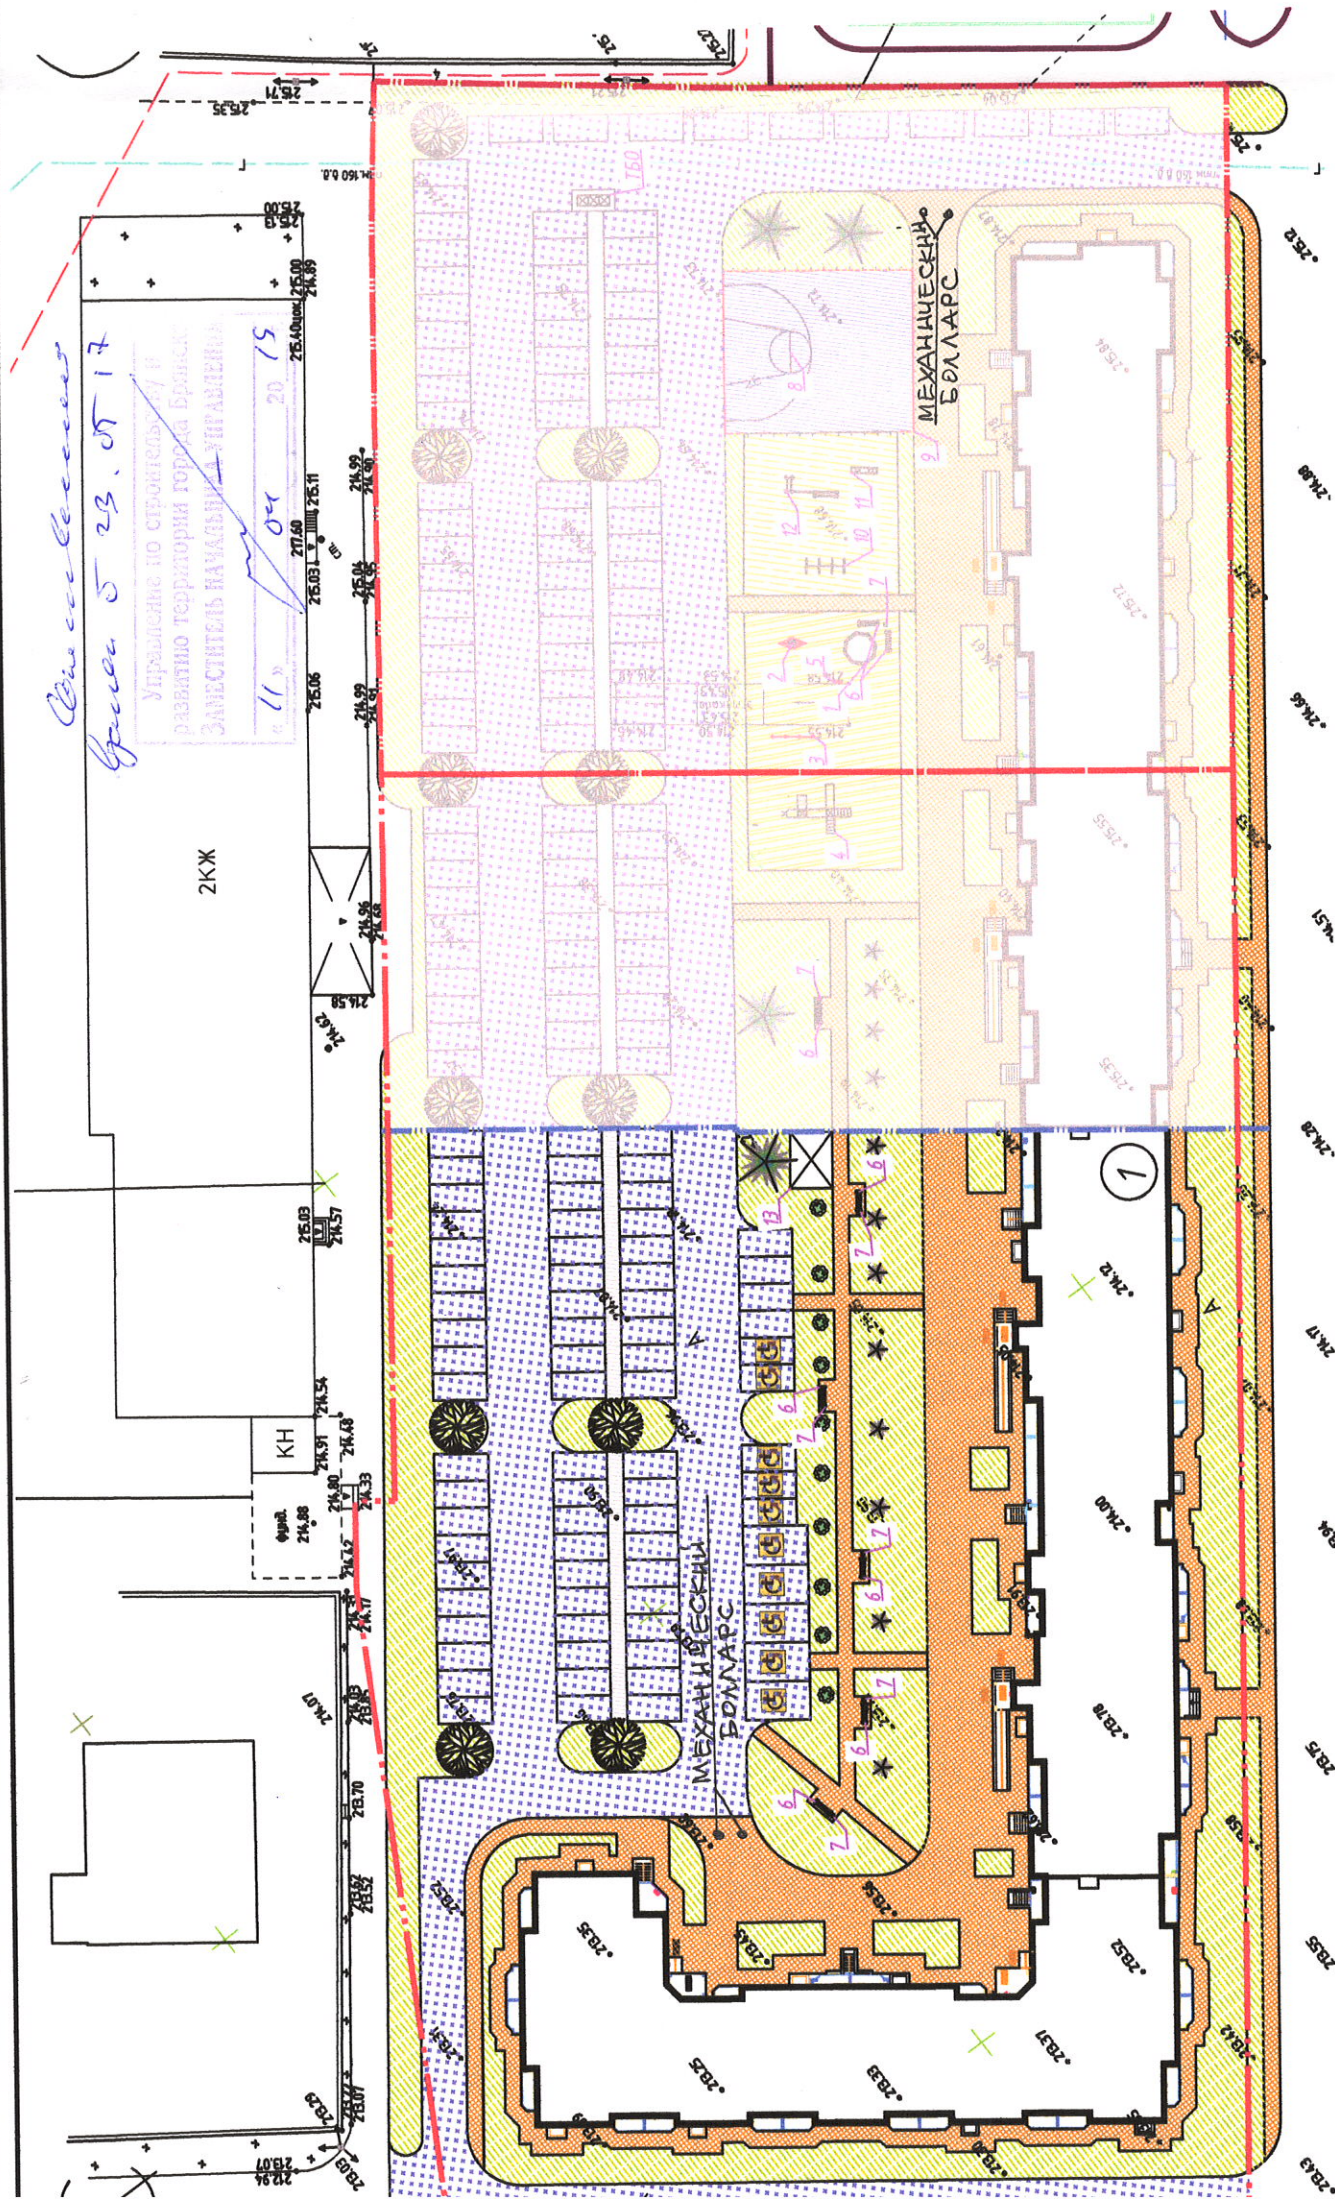

ВЕДОМОСТЬ МАЛЫХ АРХИТЕКТУРНЫХ ФОРМ И ПЕРЕНОСНЫХ ЭЛЕМЕНТОВ

| №  | Наименование                          | Ед. изм. | Количество | Примечание   |
|----|---------------------------------------|----------|------------|--------------|
| 1  | Песочница "Али-Баба"                  | шт.      | -          | ООО "Забада" |
| 2  | Качели "Кольбель" тип 2               | шт.      | -          | ООО "Забада" |
| 3  | Гимнастический комплекс "Оптимум-Эко" | шт.      | -          | ООО "Забада" |
| 4  | Детский городок "Оптимум-Эко"         | шт.      | -          | ООО "Забада" |
| 5  | Доска для рисования "Оптимум-Эко"     | шт.      | -          | ООО "Забада" |
| 6  | Скамья С-007                          | шт.      | 5          | ООО "Забада" |
| 7  | Урна "Оптимум-Эко"                    | шт.      | 5          | ООО "Забада" |
| 8  | Баскетбольный штп                     | шт.      | -          | ООО "Забада" |
| 9  | Ограждение Метеор                     | шт.      | -          | ООО "Забада" |
| 10 | Гимнастический комплекс ПК-04-К       | шт.      | -          | ООО "Забада" |
| 11 | Гимнастический комплекс ПК-032-Ст     | шт.      | -          | ООО "Забада" |
| 12 | Гимнастический комплекс ПК-020-К      | шт.      | -          | ООО "Забада" |
| 13 | Беседка                               | шт.      | 1          | индивидуал.  |

ВЕДОМОСТЬ ЭЛЕМЕНТОВ ОЗЕЛЕНЕНИЯ

| Поз. | Наименование породы или вида насаждения | Возраст лет | Кол.  | Примечание                          |
|------|-----------------------------------------|-------------|-------|-------------------------------------|
|      | Газон обыкновенный                      |             | 20112 | м2. (Состав семян см. примеч. п. 2) |
|      | Орех маньчжурский                       |             | 4     |                                     |
|      | Туя западная                            |             | 8     |                                     |
|      | Сосна обыкновенная                      |             | 1     |                                     |
|      | Чубушник венечный                       |             | 10    |                                     |
|      | Газон обыкновенный (внеплощадочный)     |             | 237,5 | м2. (Состав семян см. примеч. п. 2) |

Условные обозначения:

- Граница земельного участка
- Граница очереди строительства
- Покрытые проезды
- Покрытые дорожки
- Покрытые детских площадок
- Покрытые спорт. площадок
- Газон
- Покрытые тротуаров
- Покрытые площадки для стритбола
- Место стоянки автомашин для маломобильных групп населения

Примечание:  
1. Газоны выполнять посевом сортосмеси трав, состав указан ниже, с нанесением плодородной почвы h=0.15 м.  
НАБОР СЕМЯН ГАЗОНА:

- Обсыанца красная - 30%
- Обсыанца обечья - 10%
- Обсыанца жесткая - 15%
- Рейгас многолетний - 10%
- Тимофеевка луговая - 10%
- Мятлик луговой - 25%

ВЕДОМОСТЬ ЖИЛЫХ И ОБЩЕСТВЕННЫХ ЗДАНИЙ И СООРУЖЕНИЙ

| Номер на плане | Наименование и обозначение | Этажность | Количество |         | Площадь, м2 |               |          |          | Строительный объем, м3 |       |
|----------------|----------------------------|-----------|------------|---------|-------------|---------------|----------|----------|------------------------|-------|
|                |                            |           | внутри     | квартир | застройки   | Общая квартир |          | внутри   | всего                  |       |
|                |                            |           |            |         |             | всего         | здания   |          |                        |       |
| 1              | Жилой дом                  | 9         | 1          | 511     | 3195        | 3195          | 18863.57 | 18863.57 | 98173                  | 98173 |
|                |                            |           |            |         |             |               |          |          |                        |       |

ВЕДОМОСТЬ ПРОЕЗДОВ, ТРОТУАРОВ, ДОРОЖЕК И ПЛОЩАДОК

| Поз. | Наименование                                                         | Тип | Площадь покрытия м² | Примечание   |
|------|----------------------------------------------------------------------|-----|---------------------|--------------|
| 1    | Проезд                                                               | A   | 2263.0              |              |
| 2    | Бордюр из бетонного бортового камня БР100.30.15, п.м                 |     | 740.25              | ГОСТ 6665-91 |
| 3    | Тротуар                                                              | B   | 857.7               |              |
| 4    | Бордюр из бетонного бортового камня БР100.20.8, п.м                  |     | 160.8               | ГОСТ 6665-91 |
| 5    | Отмостка                                                             | B   | 596.3               |              |
| 6    | Дорожки                                                              | Г   | 74.5                |              |
| 7    | Тротуар (внеплощадочный)                                             | B   | 141.8               |              |
| 8    | Бордюр из бетонного бортового камня БР100.20.8, п.м (внеплощадочный) |     | 90.5                | ГОСТ 6665-91 |

5/2017 - ПП

Многоквартирный жилой дом, расположенный на участках кадастровых №№ 32:28:003090147, 32:28:003090148, Советский район, г. Брянск. Территория бывшего аэропорта. (1, 2, 3 очереди строительства)

Изм.

Кол. ч.

Лист

№ док.

Подп.

Дата

Статус

Лист

Листов

2,3 очереди

План благоустройства территории М 1:500

ООО "АКВАРЕЛЬ"

Формат А4х3