

**ДОГОВОР № 21Т-**  
долевого участия в строительстве многоквартирного дома

г. Кемерово

«»

г.

**Общество с ограниченной ответственностью «Промстрой-РП»** в лице директора Козырева Олега Юрьевича, действующего на основании Устава, именуемое в дальнейшем «Застройщик», с одной стороны, и **ФИО**, именуемый в дальнейшем «Участник долевого строительства», с другой стороны, заключили настоящий Договор о нижеследующем:

**1. Предмет договора. Общие положения.**

1.1. По Договору участия в долевом строительстве (далее - Договор) Застройщик обязуется, в предусмотренный договором срок, своими силами и (или) с привлечением других лиц построить (создать) многоквартирный дом и после получения разрешения на ввод в эксплуатацию многоквартирного дома передать соответствующий объект долевого строительства Участнику долевого строительства, а Участник долевого строительства обязуется уплатить, обусловленную договором цену, и принять объект долевого строительства при наличии разрешения на ввод в эксплуатацию многоквартирного дома.  
1.2. Многоквартирный дом – оконченный строительством и введенный в эксплуатацию объект капитального строительства, расположенный по адресу: **Кемеровская область, город Кемерово, жилой район Лесная поляна, микрорайон № 2, жилой дом № 21, корпус № 14.**

Основные характеристики строящегося многоквартирного дома:

Вид – жилой дом

Назначение – жилой дом

Этажность – 2

Количество этажей – 2

Общая площадь дома – 2 212,7 кв.м

Материал наружных стен – монолитный железобетон

Материал поэтажных перекрытий – сборная железобетонная ребристая плита

Класс энергоэффективности – В+

Класс сейсмостойкости - 6

**1.3. Объект долевого строительства: квартира № , общей проектной площадью кв.м, назначение – жилое, расположенная в многоквартирном доме на 1 и 2 этажах; гараж № общевой площадью кв.м, расположенный на 1 этаже. (см. Приложение № 1)**

По настоящему договору квартира передается без внутренней отделки, свободной планировки, с выполненными следующими видами работ:

- устройство основания, состоящего из железобетонных свай и железобетонного ростверка;
- наружные стены – из монолитного железобетона с устройством фасадной теплоизоляционной системы с наружными штукатурными слоями;
- межэтажное перекрытие и покрытие, состоящие из сборных железобетонных ребристых плит;
- устройство оконных сливов;
- металлоконструкции внутриквартирной лестницы без ограждений;
- устройство входа в квартиру с устройством козырька;
- конструкция плоской кровли;
- выпуск канализации на первом этаже, соединенный с магистральной канализацией в техническом коридоре;
- ввод водопровода на первом этаже помещения с монтажом крана шарового на отводах холодного и горячего водоснабжения;
- замоноличивание отверстий в перекрытиях в местах прохода стояков отопления, водопровода и канализации;

- монтаж системы отопления с внутриквартирной разводкой системы «водяной теплый пол», радиаторное отопление на первом этаже квартиры, радиаторное отопление на втором этаже квартиры;
- устройство стяжки пола из фибро-цементно-песчаного раствора на первом и втором этажах квартиры;
- установка оконных блоков;
- установка входной металлической двери с установкой замка, дверной ручки;
- монтаж вентиляционной шахты на кровле с выпусками для воздуховодов;
- устройство бетонных стен без оштукатуривания;
- электрический щиток с вводным автоматом и счетчиком в квартире;
- электрический щиток с вводным автоматом и счетчиком в гараже (при наличии гаража);
- устройство винтовых свай под открытую террасу;
- возможность подключения к оптико-волоконному кабелю;
- вертикальная планировка земельного участка;
- ограждение земельного участка;
- установка противопожарной двери из квартиры в гараж (при наличии гаража);
- установка утепленных секционных ворот на въезде в гараж (при наличии гаража).

Указанный перечень работ, выполняемых Застраивщиком, является исчерпывающим.

Минимально допустимая высота этажей от верха стяжки до низа элементов плит покрытия не менее 2,8 м.

Квартира, передаваемая Участнику долевого строительства, является трансформируемой, то есть с возможностью изменения числа жилых комнат в квартире, изменения количества, размеров, взаимосвязей местоположения функциональных зон, появления новых функциональных зон, изменения размеров и взаимосвязей помещений в соответствии с изготовленным за счет Участника долевого строительства проектом перепланировки квартиры, соответствующим требованиям законодательства.

Допустимое изменение площади квартиры по настоящему договору составляет 5% (пять процентов) как в сторону увеличения, так и в сторону уменьшения площади квартиры. В случае изменения площади квартиры в пределах допустимого изменения площади, установленной настоящим договором, цена настоящего договора изменению не подлежит.»

1.4. «У Участника долевого строительства при возникновении права собственности на объект долевого строительства одновременно возникает право общей долевой собственности на общее имущество в многоквартирном доме, которое не может быть отчуждено или передано отдельно от права собственности на объект долевого строительства. Государственная регистрация возникновения права собственности на объект долевого строительства одновременно является государственной регистрацией, неразрывно связанного с ним права общей долевой собственности на общее имущество.

Общее имущество – пристроенные помещения, не являющиеся частями квартир и предназначенные для обслуживания более одного помещения в доме, в которых располагаются водомерный узел, тепловой пункт, электрощитовая, технический коридор вдоль всего дома, а также кровля, ограждающие несущие и ненесущие конструкции данного дома, земельный участок, на котором расположен данный дом, с элементами озеленения и благоустройства.»

1.5. Земельный участок, на котором осуществляется строительство многоквартирного дома:

Кадастровый номер: 42:04:0208001:1208

Общая площадь: 151 314 кв.м

Категория земель: земли населенных пунктов

Разрешенное использование: блокированная жилая застройка, расположенная по адресу: Российская Федерация, Кемеровская область, Кемеровский городской округ, г. Кемерово, жилой район Лесная поляна, принадлежит Застраивщику на праве собственности на основании Договоров купли-продажи земельного участка от 30.01.2017г., № 1203 от 05.10.2017г., № 1202 от 05.10.2017г., о чем в ЕГРН сделана запись регистрации № 42:04:0208001:1208-42/001/2017-1 от 26.10.2017г.

1.6. Строительство многоквартирного дома осуществляется на основании Разрешения на строительство № 42-305-60-2018 от 16.02.2018, срок действия до «30» ноября 2024 г., выданного Администрацией города Кемерово.

1.7. Застройщик обязуется обеспечить ввод в эксплуатацию многоквартирного дома не позднее 30.11.2024 г.

## **2. Передача объекта долевого строительства.**

2.1. Застройщик обязуется передать Участнику долевого строительства объекта долевого строительства в собственность в следующие сроки:

- срок начала передачи – не позднее 4 (четырех) месяцев с даты Разрешения на ввод многоквартирного дома в эксплуатацию при условии выполнения Участником долевого строительства обязательств, предусмотренных п.п. 6.2.1., 6.2.3., 6.2.5., настоящего договора.

- срок окончания передачи - не позднее 6 (шести) месяцев с даты Разрешения на ввод многоквартирного дома в эксплуатацию при условии выполнения Участником долевого строительства обязательств, предусмотренных п.п. 6.2.1., 6.2.3., 6.2.5. настоящего договора.

По соглашению сторон возможна досрочная передача объектов долевого строительства, но не ранее даты Разрешения на ввод многоквартирного дома в эксплуатацию.

2.2. Передача объекта долевого строительства в собственность Застройщиком и принятие ее Участником долевого строительства осуществляется по подписываемому сторонами Передаточному акту.

2.3. Передача квартиры под отделку Застройщиком и принятие ее Участником долевого строительства осуществляется по подписываемому сторонами Акту передачи под отделку в течение 30 рабочих дней с даты получения Разрешения на ввод многоквартирного дома в эксплуатацию. Указанный Акт передачи под отделку подписывается сторонами после получения Застройщиком Разрешения на ввод многоквартирного дома в эксплуатацию. С даты подписания Акта передачи под отделку к Участнику долевого строительства переходят:

- риск случайной гибели (повреждения) объекта долевого строительства;
- бремя содержания объекта долевого строительства, а именно: оплата коммунальных платежей и содержания общего имущества;
- ответственность за вред, причиненный третьим лицам.

Акт передачи под отделку является документом, подтверждающим начало течения гарантийного срока.

2.4. Застройщик не менее чем за четырнадцать рабочих дней до наступления срока начала передачи и принятия объекта долевого строительства обязуется направить Участнику долевого строительства сообщение о завершении строительства (создания) многоквартирного дома и о готовности объекта долевого строительства к передаче, а также предупредить участника долевого строительства о необходимости принятия объекта долевого строительства и о последствиях бездействия Участника долевого строительства, предусмотренных п. 2.5. настоящего договора. Застройщик обязуется направить указанное сообщение по почте заказным письмом с описью вложения и уведомлением о вручении по указанному в настоящем договоре Участнику долевого строительства почтовому адресу или вручить Участнику долевого строительства лично под расписку. Участник долевого строительства, получивший сообщение Застройщика о завершении строительства (создания) многоквартирного дома и о готовности объектов долевого строительства к передаче, обязан приступить к его принятию.

2.5. При уклонении Участника долевого строительства от принятия объекта долевого строительства в предусмотренные п. 2.1. настоящего договора сроки или при отказе участника долевого строительства от принятия объекта долевого строительства (за исключением случая составления акта о несоответствии объекта долевого строительства установленным требованиям) Застройщик по истечении двух месяцев со дня срока окончания передачи, предусмотренного договором для передачи объекта долевого строительства Участнику долевого строительства, вправе составить Односторонний акт.

2.6. Со дня составления предусмотренного настоящим договором Передаточного акта или Одностороннего акта риск случайной гибели (повреждения) объекта долевого

строительства, а также ответственность за вред, причиненный третьим лицам, признается перешедшим к Участнику долевого строительства.

2.7. Передаточный акт (или Односторонний акт) является:

- документом основанием для регистрации права собственности Участника долевого строительства;
- документом, подтверждающим передачу объекта долевого строительства Застройщиком Участнику долевого строительства;
- документом, подтверждающим начало течения гарантийного срока.

### **3. Цена договора.**

3.1. Цена по настоящему Договору составляет: ( ) рублей, НДС не предусмотрен, из них цена квартиры составляет ( ) рублей, цена гаража составляет 75 000 (семьдесят пять тысяч) рублей.

3.2. График платежей:

- рублей до года.

3.3. Уплата цены Договора производится после государственной регистрации настоящего Договора.

### **4. Обеспечение исполнения обязательств по договору.**

4.1. В обеспечение исполнения обязательств Застройщика (залогодателя) по настоящему договору с момента государственной регистрации договора у Участников долевого строительства (залогодержателей) считаются находящимися в залоге предоставленный для строительства (создания) многоквартирного дома земельный участок, принадлежащий Застройщику на праве собственности и строящийся (создаваемый) на этом земельном участке многоквартирный дом.

4.2. Условием привлечения денежных средств участников долевого строительства по настоящему договору является исполнение обязанности по уплате отчислений (взносов) в компенсационный фонд в порядке, предусмотренном Федеральным законом «О публично-правовой компании по защите прав граждан - участников долевого строительства при несостоятельности (банкротстве) застройщиков и о внесении изменений в отдельные законодательные акты Российской Федерации».

### **5. Гарантийный срок.**

5.1. Гарантийный срок для объекта долевого строительства, за исключением п. 5.2. настоящего договора, составляет пять лет. Указанный гарантийный срок исчисляется с даты подписания Передаточного акта (Одностороннего акта или Акта передачи под отделку), за исключением технологического и инженерного оборудования, входящего в состав такого объекта долевого строительства.

5.2. Гарантийный срок на технологическое и инженерное оборудование, входящее в состав передаваемого Участникам долевого строительства объекта долевого строительства составляет три года. Указанный гарантийный срок исчисляется со дня подписания первого передаточного акта (Акта передачи под отделку).

5.3. Застройщик не несет ответственности за недостатки (дефекты) объекта долевого строительства, обнаруженные в пределах гарантийного срока, если докажет, что они произошли вследствие нормального износа объекта или его частей, нарушения требований технических регламентов, градостроительных регламентов, а также иных обязательных требований к процессу его эксплуатации либо вследствие ненадлежащего его ремонта, проведенного самим Участником долевого строительства или привлеченными им третьими лицами.

### **6. Права и обязанности сторон.**

## **6.1. Права и обязанности Застройщика:**

6.1.1. Обязуется своими силами и с привлечением других лиц построить многоквартирный дом.

6.1.2. После получения Разрешения на ввод в эксплуатацию многоквартирного дома передать объект долевого строительства Участнику долевого строительства в срок, предусмотренный п. 2.1. настоящего договора.

## **6.2. Права и обязанности Участника долевого строительства:**

6.2.1. Обязуется уплатить цену, предусмотренную п. 3.1. в срок, предусмотренный п. 3.2. настоящего договора.

6.2.2. Принять объект долевого строительства.

6.2.3. Не позднее 30 (тридцати) рабочих дней с даты получения Разрешения на ввод многоквартирного дома в эксплуатацию предоставить Застройщику проект на перепланировку объекта долевого строительства, соответствующий требованиям законодательства.

6.2.4. Своевременно и полностью вносить плату за жилое помещение и коммунальные услуги с момента принятия объекта долевого строительства от Застройщика (подписания Акта под отделку или Передаточного акта или Одностороннего акта) в соответствии с п.п. 6 п. 2 ст. 153 ЖК РФ.

6.2.5. Не позднее срока, предусмотренного п. 2.1. настоящего договора, приступить к устройству внутренних перегородок и отделочным работам с соблюдением проекта, технических условий, производственной санитарии, Положения для Участников долевого строительства, осуществляющих отделку собственными силами, и действующими нормативными документами, а также только силами строительной организации, соответствующей требованиям, определенным статьей 52 Градостроительного кодекса Российской Федерации. Обязательно наличие договора подряда, заключенного между Участником долевого строительства и вышеуказанной строительной организацией;

6.2.6. При выполнении устройства внутренних перегородок и отделочных работ не причинять ущерба третьим лицам.

6.2.7. Использовать объект долевого строительства в соответствии с его назначением.

6.2.8. Участник долевого строительства вправе в любое время с согласия Застройщика уступить свои права и передать обязанности по настоящему Договору другому лицу. Застройщик обязан в течение 30 дней после получения от Участника долевого строительства извещения о замене лица в Договоре известить Участника долевого строительства о своем согласии на такую замену либо об отказе в даче такого согласия. Государственная регистрация уступки прав и перевода долга по настоящему договору осуществляется силами и за счет Участника долевого строительства. В целях проверки платежеспособности нового лица Застройщик вправе истребовать у Участника долевого строительства любые документы, подтверждающие платежеспособность нового Участника долевого строительства.

## **7. Ответственность сторон.**

7.1. Стороны несут ответственность за невыполнение или ненадлежащее выполнение своих обязанностей по настоящему договору в соответствии с действующим законодательством РФ.

7.2. В случае если строительство многоквартирного дома не может быть завершено в предусмотренный настоящим договором срок, Застройщик не позднее чем за два месяца до истечения указанного срока обязан направить Участнику долевого строительства соответствующую информацию и предложение об изменении Договора.

7.3. В случае нарушения срока внесения платежа, установленного п. 3.2. настоящего договора, Участник долевого строительства уплачивает Застройщику неустойку (пени) в размере 1/300 ставки рефинансирования Центрального банка Российской Федерации, действующей на день исполнения обязательства, от суммы просроченного платежа за каждый день просрочки.

7.4. В случае нарушения Участником долевого строительства сроков исполнения обязательств, установленных п.п. 6.2.2., 6.2.3., 6.2.5. настоящего договора, Застройщик вправе требовать от Участника долевого строительства уплаты неустойки в размере 1/150

ставки рефинансирования ЦБ РФ, действующей на день исполнения обязательства, от суммы настоящего договора, за каждый день просрочки исполнения соответствующего обязательства. При этом сроки исполнения Застройщиком своих обязательств по передаче объекта долевого строительства могут быть перенесены Застройщиком на более позднюю дату соразмерно просрочке исполнения Участником долевого строительства своих обязательств, предусмотренных настоящим договором.

7.5. В случае нарушения Застройщиком срока передачи объектов Участника долевого строительства Застройщик уплачивает Участнику долевого строительства неустойку в размере 1/300 ставки рефинансирования Центрального банка Российской Федерации, действующей на день исполнения обязательства, от цены договора за каждый день просрочки. Если Участником долевого строительства является гражданин, предусмотренная настоящей частью неустойка (пени) уплачивается Застройщиком в двойном размере.

7.6. Нарушение Участником долевого строительства сроков внесения платежей более чем три раза в течение двенадцати месяцев или просрочка внесения платежа более чем на два месяца, является основанием для одностороннего отказа Застройщика от исполнения настоящего договора в порядке, предусмотренном действующим законодательством.

## **8. Прочие условия.**

8.1. Настоящий Договор составлен в трех экземплярах, имеющих одинаковую юридическую силу, по одному экземпляру для каждой из Сторон, третий – для

Управления Федеральной службы государственной регистрации, кадастра и картографии по Кемеровской области.

8.2. Настоящий Договор вступает в силу с момента его государственной регистрации в Управлении Федеральной службы государственной регистрации, кадастра и картографии по Кемеровской области и действует до полного исполнения сторонами своих обязательств по настоящему договору.

8.3. Заключая настоящий договор, каждый Участник долевого строительства, являющийся субъектом персональных данных, свободно, своей волей и в своём интересе принимает решение о предоставлении персональных данных Застройщику и дает согласие на их обработку Застройщиком.

Целью обработки персональных данных Участника долевого строительства является заключение и исполнении Сторонами настоящего договора, в котором Участник долевого строительства, как субъект персональных данных, является стороной.

В перечень персональных данных Участника долевого строительства, на обработку которых дается согласие субъекта персональных данных, входит: фамилия, имя, отчество, дата рождения Участника долевого строительства; данные адреса места жительства и регистрации по месту жительства Участника долевого строительства; данные документа, удостоверяющего личность Участника долевого строительства; номер контактного телефона Участника долевого строительства.

Участник долевого строительства выражает согласие на передачу его персональных данных лицу, которое будет осуществлять обработку персональных данных Участника долевого строительства по поручению Застройщика.

Срок, в течение которого действует согласие Участника долевого строительства на обработку персональных данных по настоящему договору – 5 (пять) лет с момента подписания настоящего договора Сторонами.

8.3.1. «Подписывая настоящий договор, Участник долевого строительства выражает свое согласие на передачу земельного участка с кадастровым номером 42:04:0208001:1208, любого земельного участка, образованного из земельного участка с кадастровым номером 42:04:0208001:1208, в залог любому банку в целях обеспечения обязательств Застройщика по целевому кредиту на строительство (создание) любого объекта недвижимости, расположенного на земельном участке с кадастровым номером 42:04:0208001:1208, а также на любом земельном участке, образованном из земельного участка с кадастровым номером 42:04:0208001:1208.

Подписывая настоящий договор, Участник долевого строительства выражает свое согласие на раздел земельного участка с кадастровым номером 42:04:0208001:1208, его

объединение, перераспределение, выдел из его состава земельных участков, формирование частей земельного участка, в том числе на изменение документации по планировке территории (проектов планировки, проектов межевания), градостроительных планов и любой иной документации, с целью формирования отдельных (самостоятельных) земельных участков под отдельными объектами недвижимости, построенными (созданными) или строящимися (создаваемыми) на земельном участке с кадастровым номером 42:04:0208001:1208, а также на перенос записи об ипотеке на предмет залога с земельного участка с кадастровым номером 42:04:0208001:1208 на земельный участок, образованный из земельного участка с кадастровым номером 42:04:0208001:1208 в результате раздела, объединения, перераспределении, выдела.

Настоящее согласие Участника долевого строительства является письменным согласием, выданным в соответствии с пунктом 4 статьи 11.2. Земельного кодекса Российской Федерации и в соответствии с частью 7 статьи 13 Федерального закона от 30.12.2004 г. №214-ФЗ «Об участии в долевом строительстве многоквартирных домов и иных объектов недвижимости и о внесении изменений в некоторые законодательные акты Российской Федерации».

8.4. «В случае расторжения настоящего договора по соглашению сторон, если инициатором такого соглашения выступает Участник долевого строительства, Участник долевого строительства обязан возместить Застройщику комиссию, взимаемую банком за перечисление денежных средств со счета Застройщика на счет Участника долевого строительства. Стороны пришли к соглашению, что Застройщик вправе удержать сумму равную сумме комиссии банка из денежных средств, подлежащих возврату Застройщиком Участнику долевого строительства при расторжении договора.»

8.5. В случае изменения реквизитов Сторон (почтового и юридического адресов, банковских реквизитов и др.), одна сторона обязана уведомить в письменной форме другую сторону о таких изменениях в течение 3 рабочих дней. До момента получения такого уведомления все извещения, направленные по предшествующим реквизитам, считаются действительными.

8.6. Все изменения и дополнения оформляются дополнительными соглашениями Сторон в письменной форме, которые являются неотъемлемой частью настоящего Договора и подлежат государственной регистрации в Управлении Федеральной службы государственной регистрации, кадастра и картографии по Кемеровской области.

8.7. Официальный сайт Застройщика: [www.p-kps42.ru](http://www.p-kps42.ru)»

Приложения:

1. План объекта долевого строительства
2. Положение для Участников долевого строительства, осуществляющих отделку жилого помещения квартиры в многоквартирном доме собственными силами (самоотделка).

#### **Адреса и реквизиты Сторон:**

#### **Застройщик**

**ООО "Промстрой-РП",** адрес: 650993, г. Кемерово, ул. Дзержинского, 29, офис 43, ИНН 4205244566 КПП 420501001, р/счет 40702810012030001178 Филиал Банка ВТБ (ПАО) в г. Красноярске, БИК 040407777, кор/счет 30101810200000000777

\_\_\_\_\_ О.Ю. Козырев

#### **Участник долевого строительства**


#### **ФИО**

\_\_\_\_\_ ФИО


Приложение № 1  
к Договору № 21Т- долевого участия  
в строительстве многоквартирного дома  
от года

Кемеровская область, г. Кемерово, жилой район Лесная поляна, микрорайон № 2, жилой дом № 21, корпус № 14, расположенный на земельном участке с кадастровым номером 42:04:0208001:1208

План 1 этажа

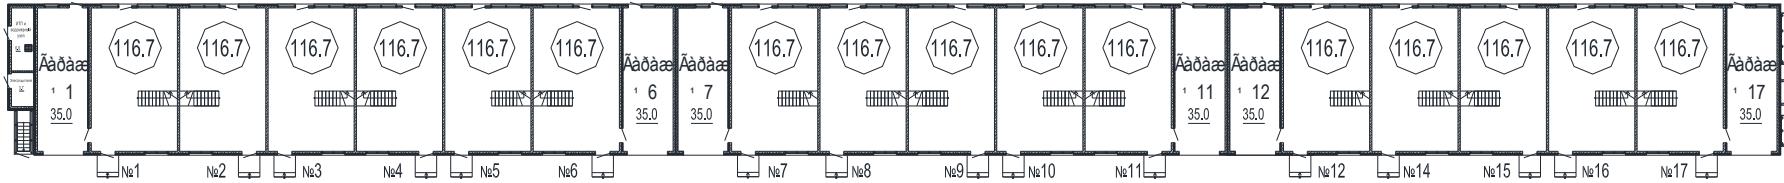

План 2 этажа

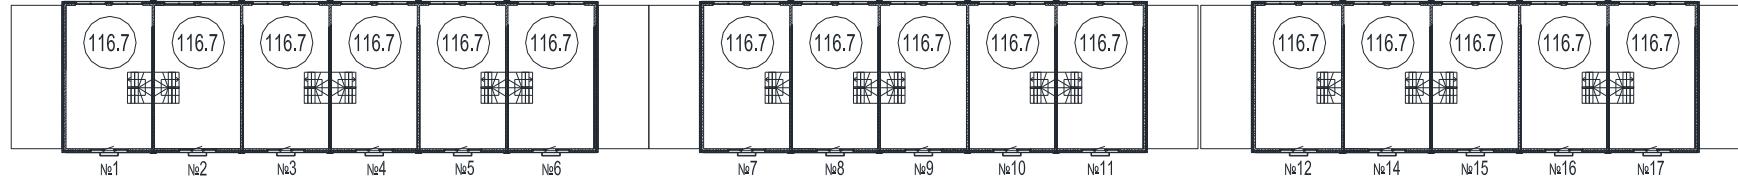

Квартира №

этажи № 1,2

Гараж №

этаж № 1

Застройщик  
ООО «Промстрой-РП»

Участник долевого строительства

О.Ю. Козырев

ФИО

## ПОЛОЖЕНИЕ

### для Участников долевого строительства, осуществляющих отделку жилого помещения квартиры в многоквартирном доме собственными силами (самоотделка)

1. Представитель Группы контроля Застройщика вызывает Участника долевого строительства или его представителя для выявления замечаний и подписания Акта замечаний по качеству выполненных работ.

2. Застройщик устраняет все замечания, указанные в Акте замечаний Участника долевого строительства, в полном объеме.

#### **3. Для подписания Акта передачи квартиры под отделку с Застройщиком Участник долевого строительства:**

3.1. Участник долевого строительства обязуется своевременно и полностью вносить плату за жилое помещение и коммунальные услуги с момента принятия квартиры от Застройщика в соответствии с п.п. 6 п. 2 ст. 153 ЖК РФ.

3.2. Привлекаемые Участником долевого строительства строительно-монтажные организации или отдельные физические лица для выполнения электромонтажных, сантехнических работ, работ по установке кондиционеров и системы вентиляции, а также других специальных работ должны соответствовать требованиям, определенные статьей 52 Градостроительного кодекса Российской Федерации.

3.3. Участник долевого строительства подписывает Акт передачи квартиры под отделку с представителем Группы контроля Застройщика, чем подтверждает тот факт, что у него не имеется претензий к Застройщику по состоянию готовности квартиры, качеству строительства и срокам передачи квартиры под самоотделку.

4. Участник долевого строительства получает от представителя Группы контроля Застройщика ключи от квартиры и имеет право осуществлять производство отделочных работ собственными силами только после подписания сторонами Акта передачи квартиры под отделку.

5. Участник долевого строительства выполняет все производимые работы на основании проекта и решения о согласовании переустройства и (или) перепланировки жилого помещения выданного Управлением архитектуры и градостроительства Администрации г. Кемерово, на основании данного проекта.

**6. Запрещается самовольно производить перепланировку жилого помещения, пробивку проемов, отверстий, штроб в наружных и внутренних несущих стенах, увеличивать потребляемую мощность электрических приборов, а также выполнять иные действия, затрагивающие конструктивные элементы здания, без внесения изменений в проект и выданного на основании данного проекта решения о согласовании переустройства и (или) перепланировки жилого помещения Управлением архитектуры и градостроительства Администрации г. Кемерово.**

7. Обязательно оформление привлеченными собственником квартиры подрядчиками по формам, установленным РД 11-02-2006, актов освидетельствования скрытых работ, актов промежуточной приемки ответственных конструкций согласно перечню, установленному проектной документацией, а также актов освидетельствования участков сетей инженерно-технического обеспечения.

Участник долевого строительства либо представитель строительно-монтажной организации, осуществляющей производство отделочных работ Участнику долевого строительства, делает заявку представителю Группы контроля Застройщика за 3 рабочих дня до момента подписания актов освидетельствования скрытых работ, актов промежуточной приемки ответственных конструкций, а

представитель Группы контроля Застройщика вызывает соответствующего специалиста технического надзора Застройщика для подписания актов согласно перечню:

А) Акты на скрытые работы по гидроизоляции полов, стен в ванной комнате, в санузлах, в сантехнишах.

Б) Акты на гидроиспытания:

- внутри жилых помещений систем В и К

- системы отопления при замене отопительных приборов, труб, кранов,

В) Акты на электромонтажные работы согласно И 1.13-07

Г) Акты промежуточной приемки ответственных конструкций по устройству проемов в стенах, потолках, кровлях

Д) Акты промежуточной приемки ответственных конструкций при работах, затрагивающих несущие стены, фасад, кровлю, окна, витражи (установка кондиционера, замена окон, витражей, установка антенн).

8. Обязанность по исполнению п.7 лежит на Участнике долевого строительства.

9. Без подписания актов освидетельствования скрытых работ и актов промежуточной приемки ответственных конструкций, указанных в п.7 настоящего Положения запрещается производство последующих работ.

10. Участник долевого строительства несет ответственность в соответствии с действующим Законодательством при привлечении организаций или отдельных физических лиц, осуществляющих специальные работы, за соблюдение правил техники безопасности, пожарной безопасности, охраны труда, требований СНиП.

11. Участник долевого строительства обязан соблюдать чистоту и порядок при выполнении каких-либо работ в местах общего пользования. Восстановление повреждений производится в полном объеме своими силами и средствами.

12. После окончания специальных и отделочных работ Участник долевого строительства собственными силами и за свой счет вызывает организацию, имеющую лицензию на производство пусконаладочных работ, для подготовки **Технического отчета о проведении приемо-сдаточных испытаний электрооборудования и электрических сетей**. Копию Технического отчета о проведении приемо-сдаточных испытаний электрооборудования и электрических сетей предоставить представителю Группы контроля Застройщика.

#### **14. Запрещается:**

- производить шумовые работы в выходные и праздничные дни, а также в будние дни с 19.00 до 08.00 часов;

- разбирать вентиляционные каналы, пробивать новые отверстия или заделывать(закрывать) имеющиеся отверстия, что приведёт к нарушению работы системы вентиляции всех смежных помещений;

- хранить строительные материалы, строительный мусор, взрывоопасные и горючие материалы на придомовой территории, крыльце входа в квартиру;

- на период проведения специальных и отделочных работ пользоваться существующей канализацией в жилом помещении. При несоблюдении требований данного пункта канализационная система восстанавливается за счет Участника долевого строительства;

- работать в жилом помещении без вентиляции, с закрытыми вентиляционными каналами;

- самовольно подключать и отключать тепло, воду, электроснабжение в жилом помещении;

- выполнять работы по устройству сетей силами организаций, не имеющих соответствующих лицензий;

- подавать по постоянной схеме электроэнергию без Технического отчета о проведении приемо-сдаточных испытаний электрооборудования и электрических сетей, переданного представителям Группы контроля Застройщика и эксплуатационной организации.

- сливать воду после использования для промывки кистей, валиков, ведер и т.д. в существующую канализацию в жилом помещении;

- хранить в жилом помещении взрывоопасные и горючие материалы;

- использовать теплосетевую воду из системы отопления.

15. В случае неисполнения или ненадлежащего исполнения Участником долевого строительства пунктов настоящего Положения представитель Группы контроля Застройщика имеет право приостановить или полностью прекратить выполнение работ Участником долевого строительства по жилому помещению до момента надлежащего исполнения пунктов настоящего Положения Участником долевого строительства.

16. Дополнительные рекомендации:

- отделочные работы должны выполняться при положительной температуре окружающей среды и отделываемых поверхностей не ниже 10 градусов и влажности воздуха не более 60%. Такую температуру в помещении необходимо поддерживать круглогодично, не менее чем за 2 суток до начала и 12 суток после окончания работ, а для обойных работ – до сдачи объекта в эксплуатацию(согласно п. 3.1. СНиП 3.04.01-87).
- рекомендуется установить дополнительную вытяжную («принудительную») вентиляцию для обеспечения нормального уровня влажности воздуха в помещении
- во время выполнения влажных процессов(гипсовка, шпатлевка, наклейка обоев) обеспечивать активный режим проветривания(согласно СНиП 3.04.01-87)
- ежедневно после окончания отделочных и специальных работ перекрывать краны холодной и горячей воды на стояках, снимать напряжение с электроустановки блока таунхауса;
- о случаях нарушения режима производства отделочных работ в соседних квартирах можно сообщать представителю службы безопасности Застройщика.
- приобретать краны, смесители, фитинги только известных фирм производителей «Remer», «Bucati» и др., а также требовать от продавцов сертификаты соответствия Госстандарта.
- В квартирах на стояках водоснабжения горячей и холодной воды после шарового крана устанавливать фильтры и обратные клапана.
- Вентиляционные каналы, выполненные из оцинкованной стали, обязательно обшивать ГКЛ в 2 слоя по каркасу с прокладкой изовера, с внутренней стороны обернутого полиэтиленовой пленкой и зафиксированной скотчем для шумоизоляции!

17. Контактные лица:

А) Представитель Группы контроля Застройщика:

Черкасов Алексей Викторович

8-961-701-90-20

Б) Подписание Актов на скрытые работы и промежуточной приемки ответственных конструкций:

- Акт на скрытые работы по гидроизоляции полов, стен в ванной комнате, в санузлах, в сантехнишах

ООО «Альянс» 24-02-12

- Акты на гидроиспытания:

ООО «Альянс» 24-02-12

- Акты на электромонтажные работы согласно Инструкции по оформлению приемо-сдаточной документации по электромонтажным работам И 1.13-07.

ООО «Альянс» 24-02-12

В) Подготовка технического отчета о проведении приемо-сдаточных испытаний электрооборудования и электрических сетей (пусконаладочные работы).

Представители рекомендуемых организаций:

Вирский Сергей Александрович 33-42-30, 54-56-04

Ушаков Сергей Владимирович 8-905-907-77-58, 76-85-84

Романов Юрий Юрьевич 8-905-907-77-58, 76-86-83

Г) Установка оконных ручек, заказ подоконников, откосов

ООО «Финестра» 57-61-05

Д) Установка дверной ручки, внутренней защелки

ООО «Мебель-СПВ» 64-15-53

Е) Подключение интернета, кабельного и цифрового телевидения

Шагунов Николай Олегович

8- 961- 701 91- 85

Застройщик

Участник долевого строительства

\_\_\_\_\_ О.Ю. Козырев

\_\_\_\_\_ ФИО