

28	396110.97	2232705.44
29	396126.81	2232699.19
30	396229.66	2232689.53
31	396319.49	2232685.65
32	396320.72	2232448.20
33	396383.87	2232448.39
34	396383.91	2232468.34
35	396397.68	2232468.51
36	396398.82	2232461.24
37	396397.68	2232454.96
38	396394.97	2232448.88
39	396392.60	2232445.35
40	396339.64	2232439.49
41	396286.61	2232437.54
42	396275.81	2232420.85
43	396225.77	2232419.14
44	396227.49	2232353.53
45	396266.39	2232354.59
46	396266.40	2232352.70
47	396266.55	2232296.26
48	396282.62	2232374.58
49	396281.86	2232410.23
50	396288.38	2232424.49
51	396340.16	2232425.52
52	396387.24	2232430.58
53	396388.78	2232411.17
54	396374.86	2232409.65
55	396347.53	2232406.65
56	396314.96	2232406.46
57	396315.13	2232374.75

Кадастровый номер земельного участка 18:26:020116:30

Площадь земельного участка 81861 кв.м.

Информация о расположенных в границах земельного участка объектах капитального строительства: В границах земельного участка расположены 1 объект капитального строительства и 14 объектов незавершенного строительства

Информация о границах зоны планируемого размещения объекта капитального строительства в соответствии с утвержденным проектом планировки территории (при наличии): Документация по планировке территории не утверждена

Обозначение (номер) характерной точки	Перечень координат характерных точек в системе координат, используемой для ведения Единого государственного реестра недвижимости	
	X	Y

Реквизиты проекта планировки территории и (или) проекта межевания территории в случае, если земельный участок расположен в границах территории, в отношении которой утверждены проект планировки территории и (или) проект межевания территории

Документация по планировке территории не утверждена
(указывается в случае, если земельный участок расположен в границах территории в отношении которой утверждены проект планировки территории и(или) проект межевания территории)

Градостроительный план подготовлен Некрасовым В.В., начальником Главного управления архитектуры и градостроительства Администрации г. Ижевска

(ф.и.о., должность уполномоченного лица, наименование органа или организации)

М.П.



(дата)

В.В. Некрасов


(подпись)

В.В. Некрасов /

Дата выдачи

_____ (ДД.ММ.ГГГГ)

Ситуационный план

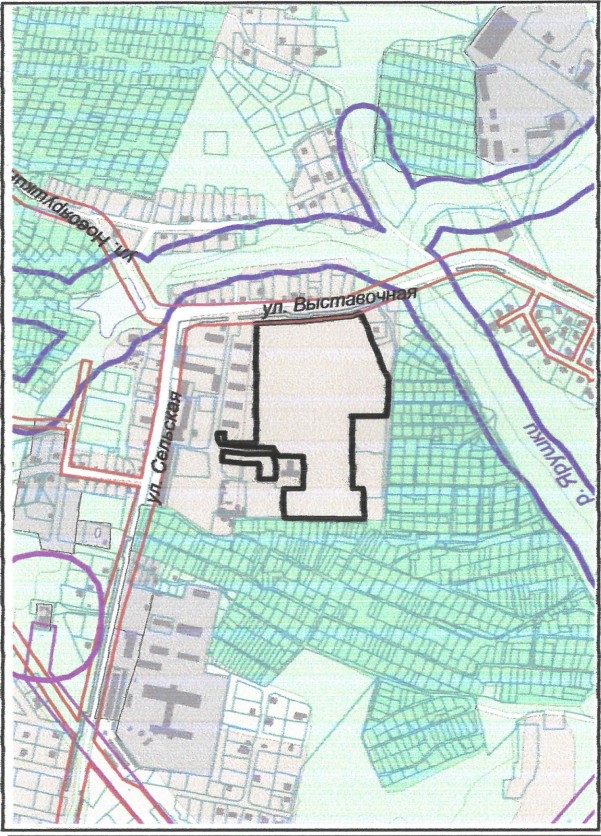


Экспликация объектов капитального строительства, зон планируемого размещения объектов капитального строительства и мест допустимого размещения зданий, строений, сооружений

№п/п	Наименование
1	распределительный пункт 81
2-9	объекты незавершенного строительства

Условные обозначения

	границы земельного участка
	границы смежно-расположенных и прочих земельных участков
	место допустимого размещения зданий, строений, сооружений, разрешенных видов использования земельного участка и объектов капитального строительства
	охранная зона инженерных коммуникаций в пределах земельного участка. Хозяйственная и строительная деятельность по согласованию с эксплуатирующими организациями
	охранная зона газопровода в пределах земельного участка. Хозяйственная и строительная деятельность по согласованию с эксплуатирующими организациями
	охранная зона электрического кабеля в пределах земельного участка. Хозяйственная и строительная деятельность по согласованию с эксплуатирующими организациями
	охранная зона воздушной ЛЭП в пределах земельного участка. Хозяйственная и строительная деятельность по согласованию с эксплуатирующими организациями
	граница нормативной санитарно-защитной зоны электрической подстанции
	граница водоохранной зоны
	красная линия

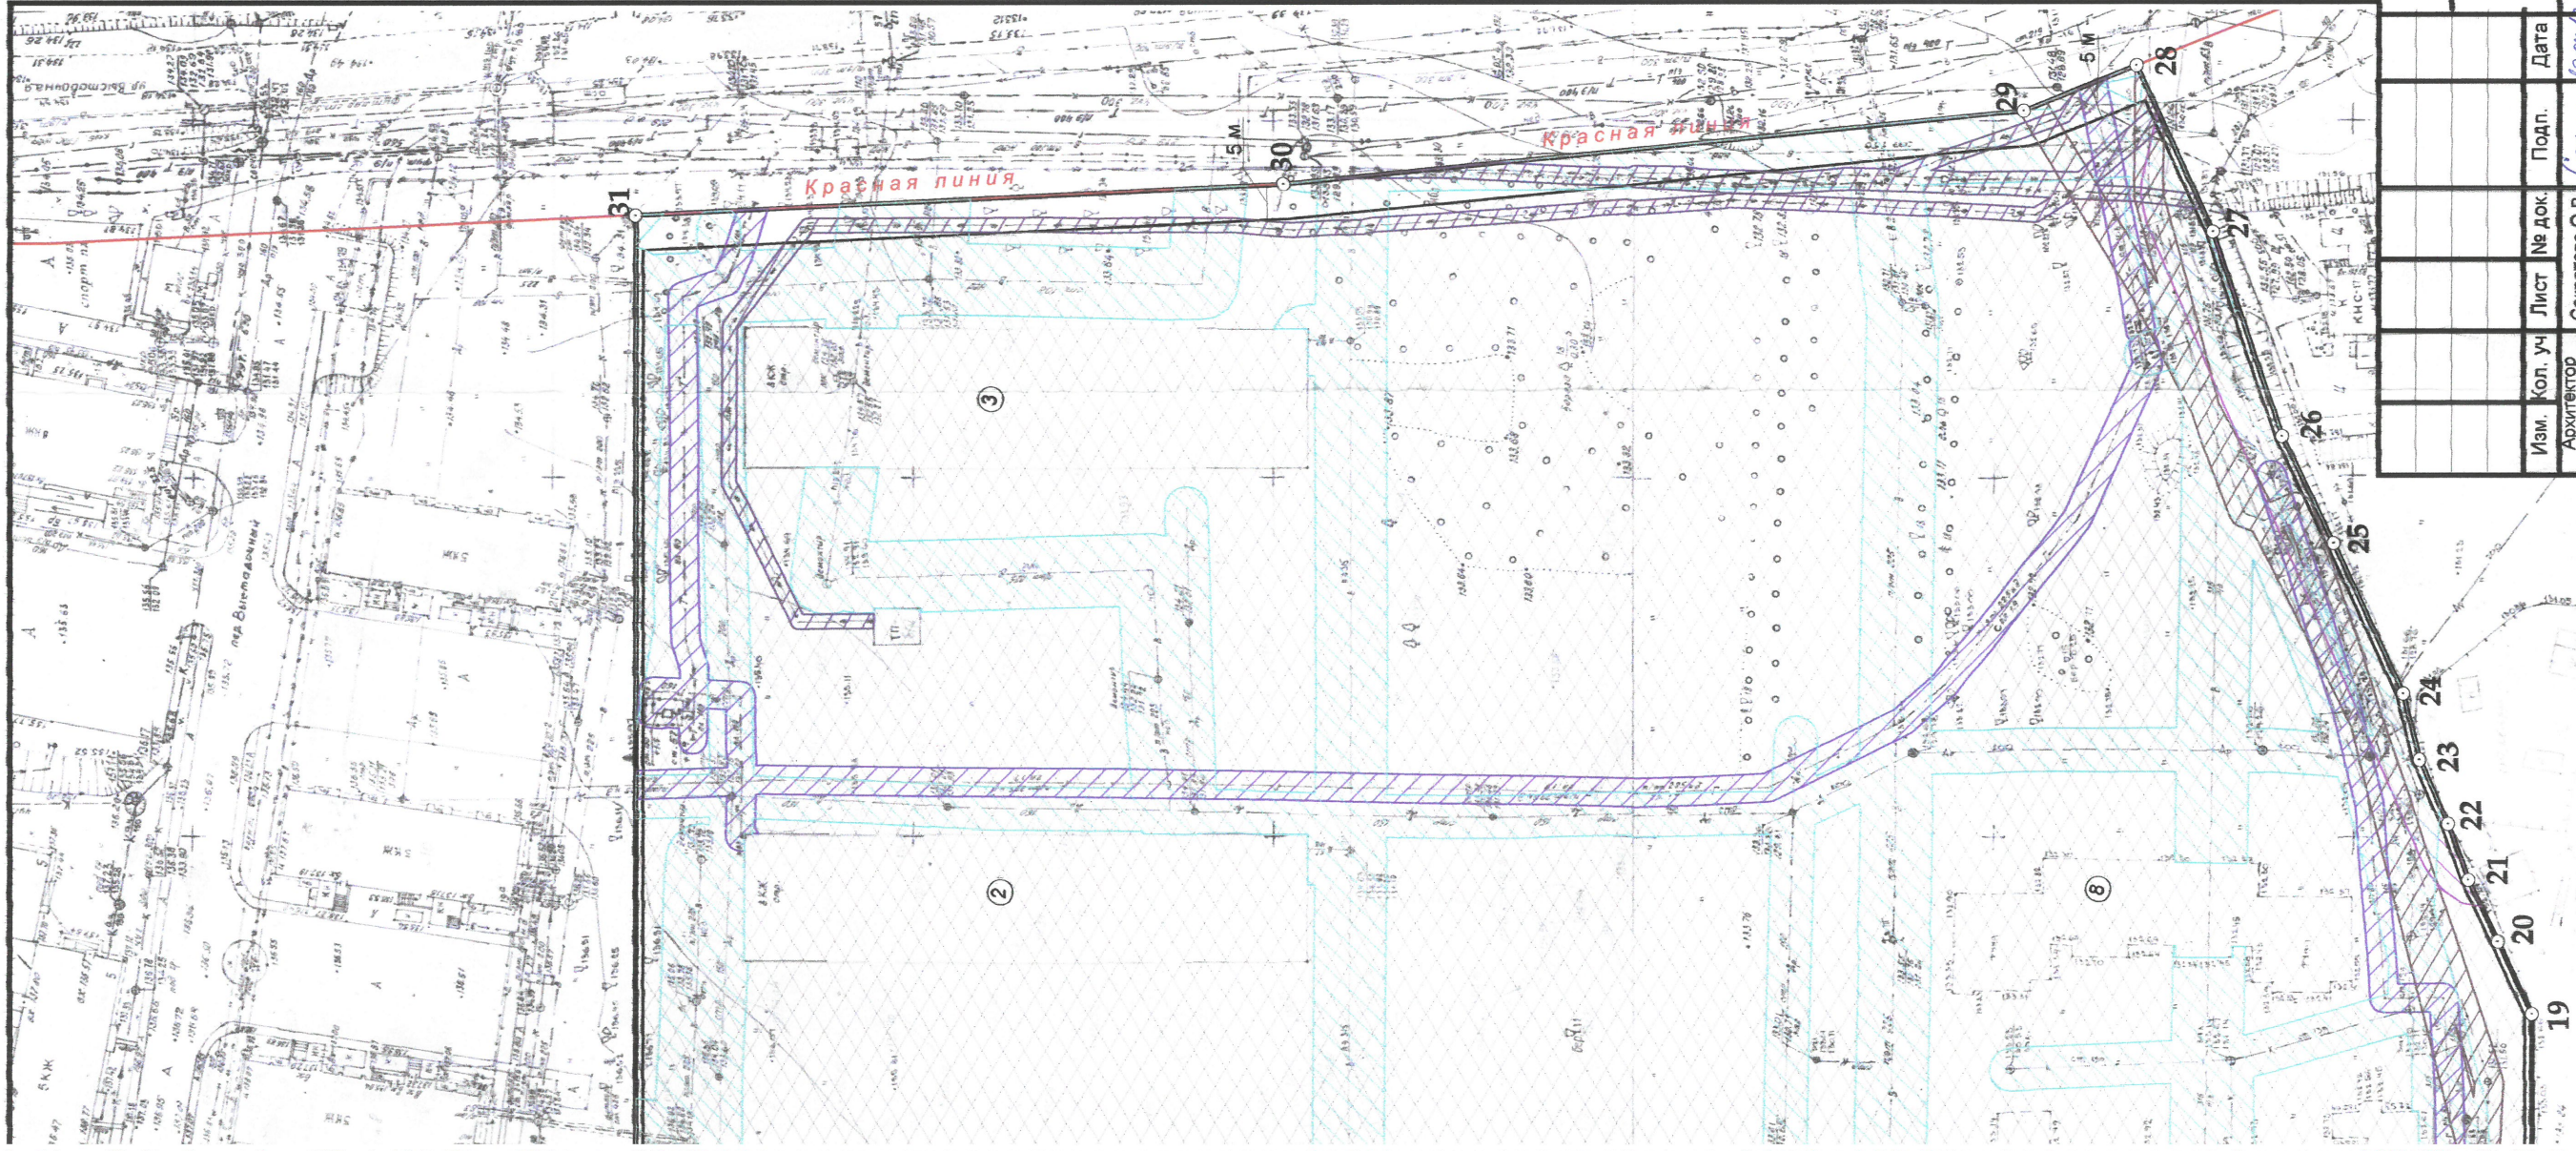

Градостроительный план земельного участка					
вход. № 8833 от 15.03.2019 г.					
Изм.	Кол. уч.	Лист	№ док.	Подп.	Дата
	Архитектор района	Сократова О.В.		<i>Сократова</i>	15.03.2019
	Начальник ОИОУД	Семилет Е.А.		<i>Семилет</i>	15.03.2019
	Выполнил	Гурских Ю.А.		<i>Гурских</i>	15.03.2019
	Н. контроль				
Земельный участок в 230 м на юго-восток от дома № 2 по пер. Выставочному в Индустриальном районе		Стадия	Лист	Листов	
Чертеж градостроительного плана земельного участка		П	4		
Ситуационный план		Главное управление архитектуры и градостроительства Администрации г.Ижевска			

Чертеж



площадь земельного участка: 81861 кв.м

масштаб 1:1000

Чертеж градостроительного плана земельного участка разработан
на топографической основе в масштабе (1:500), открыткой в 2019 году ООО "Граунд"
(дата, наименование кадастрового инженера)

2. Информация о градостроительном регламенте либо требованиях к назначению, параметрам и размещению объекта капитального строительства на земельном участке, на который действие градостроительного регламента не распространяется или для которого градостроительный регламент не устанавливается:

Земельный участок расположен в территориальной зоне Ж2 – Зона многоквартирной жилой застройки зданиями малой и средней этажности. Установлен градостроительный регламент.

2.1. Градостроительный регламент земельного участка установлен в составе Правил землепользования и застройки города Ижевска, утвержденных представительным органом местного самоуправления Городская дума города Ижевска

(наименование представительного органа местного самоуправления,
Решение от 27 ноября 2007 года №344

реквизиты акта об утверждении правил)

2.2. Информация о видах разрешенного использования земельного участка
основные виды использования земельного участка:

- Многоквартирные жилые дома до 5 этажей
- Детские дошкольные учреждения (ДДУ), средние общеобразовательные учреждения (школы) общего типа без ограничения вместимости
- Отдельно стоящие объекты торговли, общественного питания, бытового обслуживания, рассчитанные на малый поток посетителей (менее 150 кв.м общ. площади)
- Отдельно стоящие объекты торговли, общественного питания, бытового обслуживания общей площадью от 150 кв.м. до 1000 кв.м
- Библиотеки, клубы, детские и взрослые музыкальные, художественные, хореографические школы и студии, дома творчества (исключая ночные заведения)
- Сады, скверы, бульвары
- Открытые спортивные площадки, теннисные корты, катки и другие аналогичные объекты
- Амбулаторно-поликлинические учреждения, фельдшерско-акушерские пункты
- Женская консультация, центр планирования и репродукции, молочные кухни
- Центры медицинской профилактики, информационно-аналитические центры
- Аптечные учреждения
- Жилищно-эксплуатационные службы: РЭУ, ПРЭО, аварийные службы без ремонтных мастерских и гаражей
- Бани, сауны, химчистки, парикмахерские, прачечные
- Органы местного самоуправления
- Опорные пункты охраны общественного порядка
- Отделения связи, почтовые отделения, телефонные и телеграфные пункты
- АТС, районные узлы связи
- Стоянки индивидуального легкового автотранспорта до 100 машиномест
- Стоянки индивидуального легкового автотранспорта от 100 до 300 машиномест
- КНС, распределительные подстанции, газораспределительные подстанции, котельные небольшой мощности, трансформаторные подстанции, локальные очистные сооружения
- Государственные пункты наблюдений за загрязнением окружающей среды

условно разрешенные виды использования земельного участка:

- Многоквартирные жилые дома 5-9 этажей
- Индивидуальные жилые дома
- Жилые дома блокированные
- Жилые здания специального назначения (дома для престарелых и семей с инвалидами квартирного типа)
- Гостиницы
- Общежития
- Совмещенные с начальной общеобразовательной школой детские дошкольные учреждения
- Учреждения высшего, среднего и начального профессионального образования
- Здания для отправления культа, рассчитанные на прихожан
- Зрелищные объекты: театры, кинотеатры, видеозалы, цирки, планетарии, концертные залы вместимостью до 300 мест

- Физкультурно-оздоровительные комплексы, спортивные комплексы и залы, бассейны, спортивные площадки и иные спортивные объекты районного значения
- Объекты социального обеспечения: дома-интернаты для престарелых, инвалидов и детей, приюты, ночлежные дома, медвытрезвители
- Жилищно-эксплуатационные службы: РЭУ, ПРЭО, аварийные службы с ремонтными мастерскими и гаражами
- Ветеринарные поликлиники и станции без содержания животных
- Отделение милиции, государственной инспекции безопасности дорожного движения, пожарной охраны, спасательные службы
- Государственные и муниципальные учреждения, рассчитанные на обслуживание населения: ЗАГСы, архивы и т.п.
- Отдельно стоящие здания кредитно-финансовых учреждений
- Научно-исследовательские, проектные, конструкторские организации
- Повысительные водопроводные насосные станции, водонапорные башни
- Отдельно стоящие гаражи (до 3 машиномест)
- Многоэтажные и подземные гаражи и стоянки (до 300 машиномест)
- Мастерские автосервиса, станции технического обслуживания, автомобильные мойки
- АЗС (бензиновые)
- Салоны по продаже автомобилей без стоянок для товарных автомобилей, технического обслуживания и ремонта

вспомогательные виды разрешенного использования земельного участка:

- Благоустройство и озеленение территории
- Автомобильные проезды, подъезды, обслуживающие соответствующий участок
- Гостевые автостоянки
- Общественные туалеты (кроме встроенных в жилые дома)
- Хозяйственные площадки для мусоросборников
- Гаражи или стоянки 1-3 места
- Хозяйственные постройки (хранение дров, инструментов)
- Сады, огороды
- Колодцы
- Теплицы
- Семейные бани
- Иные вспомогательные объекты, предусмотренные действующими нормативами для зданий, строений, сооружений соответствующего функционального назначения и Правилами землепользования и застройки г. Ижевска (ст. 11, табл. 2)

2.3. Предельные (минимальные и (или) максимальные) размеры земельного участка и предельные параметры разрешенного строительства, реконструкции объекта капитального строительства, установленные градостроительным регламентом для территориальной зоны, в которой расположен земельный участок:

Предельные (минимальные и (или) максимальные) размеры земельных участков, в том числе их площадь		Минимальные отступы от границ земельного участка в целях определения мест допустимого размещения зданий, строений, сооружений, за пределами которых запрещено строительство зданий, строений, сооружений	Предельное количество этажей и (или) предельная высота зданий, строений, сооружений	Максимальный процент застройки в границах земельного участка, определяемый как отношение суммарной площади земельного участка, которая может быть застроена, ко всей площади земельного участка	Требования к архитектурным решениям объектов капитального строительства, расположенным в границах территории исторического поселения федерального или регионального значения	Иные показатели	
Длина, м	Ширина, м						
1	2	3	4	5	6	7	8
зона Ж2 – Зона многоквартирной жилой застройки зданиями малой и средней этажности							
Минимальная ширина участка по улочному фронту для видов: Индивидуальные жилые дома – 20 м; Индивидуальный блок в блокированных жилых домах – 20 м; Индивидуальный блок в блокированном жилом доме не более 10) – 200/600 кв.м.; Иные виды использования земельных участков и объектов капитального строительства – 400 кв.м/ - кв.м	Многоквартирные жилые дома до 5 этажей – 1500 кв.м/ - кв.м; Индивидуальные жилые дома – 1000/2500 кв.м; Индивидуальный блок в блокированных жилых домах (допустимое количество блоков в блокированном жилом доме не более 10) – 200/600 кв.м.; Иные виды использования земельных участков и объектов капитального строительства – 400 кв.м/ - кв.м	- от зданий и сооружений до границ земельных участков – 1 м; - при строительстве объекта на нескольких смежных земельных участках требования минимальных отступов применяются лишь к внешним границам смежных земельных участков; - от выступающих элементов зданий и сооружений до красных линий магистральных улиц и дорог общегородского и районного значения – 5 м; - гаражи или стоянки 1-3 места располагаются по красной линии.	Многоквартирные жилые дома до 8 этажей включительно – 28 м; Индивидуальные жилые дома – 9 м; Индивидуальный блок в блокированных жилых домах (допустимое количество блоков в блокированном жилом доме не более 10) – 9 м; Иные виды использования земельных участков и объектов капитального строительства – 28 м;	Многоквартирные жилые дома до 5 этажей – 55%; Индивидуальные жилые дома – 20%; Индивидуальный блок в блокированных жилых домах (допустимое количество блоков в блокированном жилом доме не более 10) – 50%; Иные виды использования земельных участков и объектов капитального строительства – 50%	-	Индивидуальные жилые дома – 1000 кв.м; При размещении объектов капитального строительства на земельном участке следует учитывать противопожарные, санитарно-эпидемиологические,	Индивидуальные жилые дома – 1000 кв.м; При размещении объектов капитального строительства на земельном участке следует учитывать противопожарные, санитарно-эпидемиологические,

<p>НОМ ЖИЛЛОМ Доме не более 10) -8 м</p>						<p>экологичес- кие и другие требования, в соответст- вии с действующи- ми законода- тельством Российской Федерации.</p>
--	--	--	--	--	--	---

2.4. Требования к назначению, параметрам и размещению объекта капитального строительства на земельном участке, на который действие градостроительного регламента не распространяется или для которого градостроительный регламент не устанавливается:

Причины отнесения земельного участка к виду земельного участка, на который действие градостроительного регламента не распространяется или для которого градостроительный регламент не устанавливается	Реквизиты акта, регулирующего использование земельного участка	Требования к использованию земельного участка	Требования к параметрам объекта капитального строительства		Требования к размещению объектов капитального строительства		
			Предельное количество этажей и(или) предельная высота зданий, строений, сооружений	Максимальный процент застройки в границах земельного участка, определяемый как отношение суммарной площади земельного участка, которая может быть застроена, ко всей площади земельного участка	Иные требования к параметрам объекта капитального строительства	Минимальные отступы от границ земельного участка в целях определения мест допустимого размещения зданий, строений, сооружений, за пределами которых запрещено строительство зданий, строений, сооружений	Иные требования к размещению объектов капитального строительства
1	2	3	4	5	6	7	8
-	-	-	-	-	-	-	-

3. Информация о расположенных в границах земельного участка объектах капитального строительства и объектах культурного наследия

3.1. Объекты капитального строительства:

№	1	распределительный пункт
(согласно чертежу градостроительного плана)		(назначение объекта капитального строительства, этажность, высотность, общая площадь, площадь застройки)
кадастровый номер		-
№	2	объект незавершенного строительства, 8 этажей, площадь 4905 кв. м.
(согласно чертежу градостроительного плана)		(назначение объекта капитального строительства, этажность, высотность, общая площадь, площадь застройки)
кадастровый номер		18:26:020116:1006
№	3	объект незавершенного строительства, 8 этажей, площадь 7260,5 кв. м.
(согласно чертежу градостроительного плана)		(назначение объекта капитального строительства, этажность, высотность, общая площадь, площадь застройки)
кадастровый номер		18:26:020116:1011
№	4-9	объекты незавершенного строительства, до 3х этажей
(согласно чертежу градостроительного плана)		(назначение объекта капитального строительства, этажность, высотность, общая площадь, площадь застройки)
кадастровый номер		-
№	10*	объект незавершенного строительства, площадь 4905 кв. м.
(согласно чертежу градостроительного плана)		(назначение объекта капитального строительства, этажность, высотность, общая площадь, площадь застройки)
кадастровый номер		18:26:020116:1009
№	11*	объект незавершенного строительства, площадь 4905 кв. м.
(согласно чертежу градостроительного плана)		(назначение объекта капитального строительства, этажность, высотность, общая площадь, площадь застройки)
кадастровый номер		18:26:020116:928
№	12*	объект незавершенного строительства, площадь 4905 кв. м.
(согласно чертежу градостроительного плана)		(назначение объекта капитального строительства, этажность, высотность, общая площадь, площадь застройки)
кадастровый номер		18:26:020116:1005
№	13*	объект незавершенного строительства, площадь 4905 кв. м.
(согласно чертежу градостроительного плана)		(назначение объекта капитального строительства, этажность, высотность, общая площадь, площадь застройки)
кадастровый номер		18:26:020116:1008

№ 14* объект незавершенного строительства,
площадь 4905 кв. м.
(назначение объекта капитального строительства,
этажность, высотность, общая площадь, площадь
застройки)
(согласно чертежу градостроительного плана)

кадастровый номер 18:26:020116:1007 ,

№ 15* объект незавершенного строительства,
площадь 7260,5 кв. м.
(назначение объекта капитального строительства,
этажность, высотность, общая площадь, площадь
застройки)
(согласно чертежу градостроительного плана)

кадастровый номер 18:26:020116:1019 ,

*Примечание. * – на чертеже градостроительного плана не указан, требуется корректировка топографической основы*

3.2. Объекты, включенные в единый государственный реестр объектов культурного наследия (памятников истории и культуры) народов Российской Федерации: Информация отсутствует

№

(согласно чертежу(ам)
градостроительного
плана)

(назначение объекта культурного наследия, общая
площадь, площадь застройки)

(наименование органа государственной власти, принявшего решение о
включении выявленного объекта культурного наследия в реестр, реквизиты
этого решения)

регистрационный номер в реестре _____ от _____
(дата)

4. Информация о расчетных показателях минимально допустимого уровня обеспеченности территории объектами коммунальной, транспортной, социальной инфраструктуры и расчетных показателях максимально допустимого уровня территориальной доступности указанных объектов для населения в случае, если земельный участок расположен в границах территории, в отношении которой предусматривается осуществление деятельности по комплексному и устойчивому развитию территории:

Информация о расчетных показателях минимально допустимого уровня обеспеченности территории									
Объекты коммунальной инфраструктуры				Объекты транспортной инфраструктуры			Объекты социальной инфраструктуры		
Наименование вида объекта	Единица измерения	Расчетный показатель	Наименование вида объекта	Единица измерения	Расчетный показатель	Наименование вида объекта	Единица измерения	Расчетный показатель	Расчетный показатель
1	2	3	4	5	6	7	8	9	
-	-	-	-	-	-	-	-	-	-
Информация о расчетных показателях максимально допустимого уровня территориальной доступности									
Наименование вида объекта	Единица измерения	Расчетный показатель	Наименование вида объекта	Единица измерения	Расчетный показатель	Наименование вида объекта	Единица измерения	Расчетный показатель	Расчетный показатель
1	2	3	4	5	6	7	8	9	
-	-	-	-	-	-	-	-	-	-

5. Информация об ограничениях использования земельного участка, в том числе если земельный участок полностью или частично расположен в границах зон с особыми условиями использования территорий:

1. Охранная зона электрического кабеля

Часть земельного участка площадью 1529 кв.м расположена в охранной зоне электрического кабеля.

Ограничения использования части земельного участка, расположенной в охранной зоне электрического кабеля, в соответствии с постановлением Правительства РФ от 24 февраля 2009 г. №160 «О порядке установления охранных зон объектов электросетевого хозяйства и особых условий использования земельных участков, расположенных в границах таких зон», постановлением Правительства РФ от 26 августа 2013 г. №736 «О некоторых вопросах установления охранных зон объектов электросетевого хозяйства».

2. Охранная зона воздушной ЛЭП

Часть земельного участка площадью 2093 кв.м расположена в охранной зоне воздушной ЛЭП.

Ограничения использования части земельного участка, расположенной в охранной зоне воздушной ЛЭП, в соответствии с постановлением Правительства РФ от 24 февраля 2009 г. №160 «О порядке установления охранных зон объектов электросетевого хозяйства и особых условий использования земельных участков, расположенных в границах таких зон», постановлением Правительства РФ от 26 августа 2013 г. №736 «О некоторых вопросах установления охранных зон объектов электросетевого хозяйства».

3. Охранная зона водопровода и канализации

Часть земельного участка площадью 19291 кв.м расположена в охранной зоне водопровода и канализации.

Хозяйственная и строительная деятельность по согласованию с эксплуатирующими организациями.

4. Охранная зона газопровода

Часть земельного участка площадью 2673 кв.м расположена в охранной зоне газопровода

Ограничения использования части земельного участка, расположенной в охранной зоне газопровода, в соответствии с постановлением Правительства РФ от 20 ноября 2000 г. №878 «Об утверждении Правил охраны газораспределительных сетей».

5. Охранная зона линии связи

Часть земельного участка площадью 1721 кв.м расположена в охранной зоне линии связи.

Ограничения использования части земельного участка, расположенной в охранной зоне линии связи, в соответствии с постановлением Правительства РФ от 9 июня 1995 г. № 578 «Об утверждении правил охраны линий и сооружений связи Российской Федерации».

6. Часть земельного участка расположена в санитарно-защитной зоне КНС. В соответствии с СанПиН 2.2.1/2.1.1. 1200-03 размер санитарно-защитной зоны насосной станции определяется расчетной производительностью (от 15 до 30 м)

6. Информация о границах зон с особыми условиями использования территорий, если земельный участок полностью или частично расположен в границах таких зон:

Наименование зоны с особыми условиями использования территории с указанием объекта, в отношении которого установлена такая зона	Перечень координат характерных точек в системе координат, используемой для ведения Единого государственного реестра недвижимости		
	Обозначение (номер) характерной точки	X	Y

1	2	3	4
Охранная зона электрического кабеля	-	-	-
Охранная зона воздушной ЛЭП	-	-	-
Охранная зона водопровода и канализации	-	-	-
Охранная зона газопровода	-	-	-
Охранная зона линии связи	-	-	-
Часть земельного участка расположена в санитарно-защитной зоне КНС	-	-	-

7. Информация о границах зон действия публичных сервитутов: Информация отсутствует

Обозначение (номер) характерной точки	Перечень координат характерных точек в системе координат, используемой для ведения Единого государственного реестра недвижимости	
	X	Y
-	-	-

8. Номер и (или) наименование элемента планировочной структуры, в границах которого расположен земельный участок: Индустриальный район г. Ижевска

9. Информация о технических условиях подключения (технологического присоединения) объектов капитального строительства к сетям инженерно-технического обеспечения, определенных с учетом программ комплексного развития систем коммунальной инфраструктуры поселения, городского округа:

1. Технические условия подключения к сетям водоснабжения и канализации

(тип инженерно-технического обеспечения)

выданы от 01.03.2017 г. № 13, МУП «Ижводоканал»

(наименование организации, выдавшей технические условия, реквизиты документа)

Максимальная нагрузка в возможных точках подключения : к сетям водоснабжения : хозяйственно-питьевые нужды 964,09 м3/сут, противопожарные нужды 20 л/сек-водопровод средней зоны диаметром D=300 мм проходящий вдоль ул. Выставочной;

к сетям водоотведения 964,09 м3/сут – подводящий канализационный коллектор диаметром D=500 мм, канализационной насосной станции № 17 (КНС-17) проходящий юго-восточнее объекта. Срок подключения объекта 18 месяцев со дня заключения договора о подключении. Срок действия технических условий: 5 года.

(информация о максимальной нагрузке подключения (технологического присоединения) объектов капитального строительства к сетям инженерно-технического присоединения, срок подключения, срок действия технических условий)

2. Технические условия на подключение (технологического присоединения) к газовым сетям

(тип инженерно-технического обеспечения)

выданы от 25.04.2018 г. № 2-532-И-ТУ/2018, АО «Газпром газораспределение Ижевск»

(наименование организации, выдавшей технические условия, реквизиты документа)

Максимальная нагрузка (часовой расход газа) – 1170,6 м3/час; срок действия технических условий – 4 года.

(информация о максимальной нагрузке подключения (технологического присоединения) объектов капитального строительства к сетям инженерно-технического присоединения, срок подключения, срок действия технических условий)

10. Реквизиты нормативных правовых актов субъекта Российской Федерации, муниципальных правовых актов, устанавливающих требования к благоустройству территории:

Решение Городской думы г. Ижевска от 28 июня 2012 г. №308 «Об утверждении Правил благоустройства города Ижевска».

11. Информация о красных линиях: Информация отсутствует

Обозначение (номер) характерной точки	Перечень координат характерных точек в системе координат, используемой для ведения Единого государственного реестра недвижимости	
	X	Y
-	-	-

1. Наименование документа (наименование документа) - 1:1500-п.к.с. Сводный план территории
 2. Вид документа (наименование документа) - 1:1500-п.к.с. Сводный план территории
№ п/п	Наименование объектов	Координаты объектов
1		
2		
Градостроительный план
 На 14 листах
 _____ 2019г.

