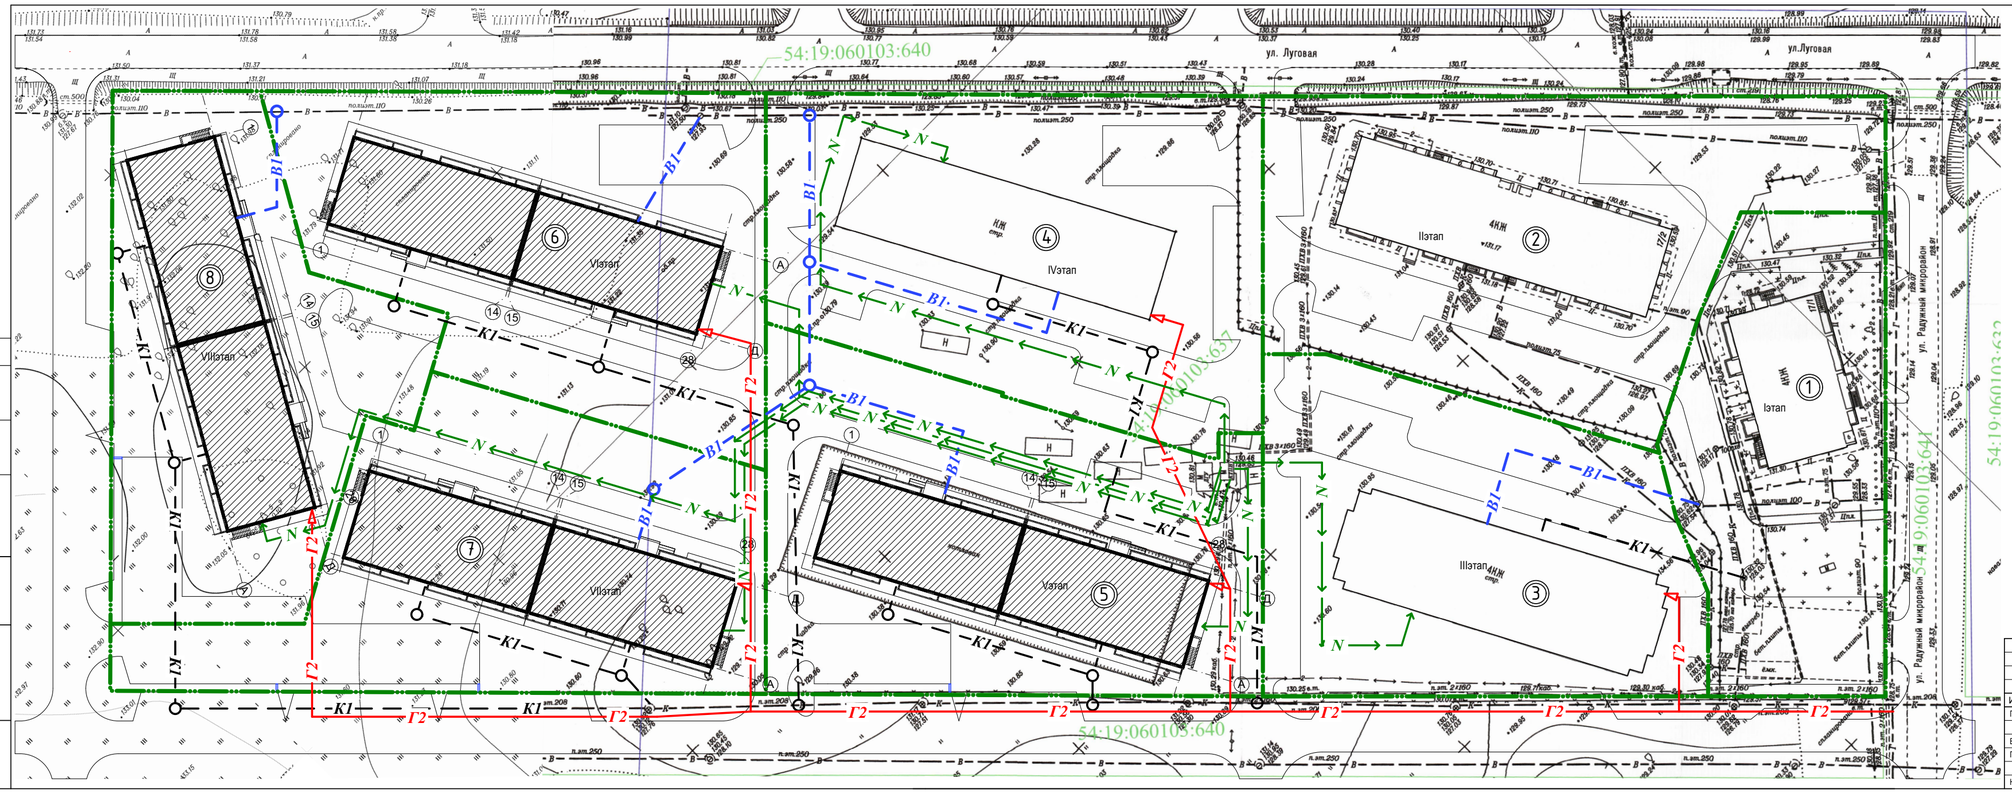

Условные обозначения:

- Г2 — Проектируемый подземный газопровод среднего давления
- B1 — Проектируемый хозпитьевой противопожарный водопровод
- K1 — Проектируемая бытовая канализация
- N — Проектируемый электрокабель 0,4 кВ

						9-02/2015-ГП			
Изм.	Кол.уч	Лист	Nдок.	Подп.	Дата				
ГАП		Павлов			10.15	Квартал 17 (микрорайон "Радужный") в пос. Верх-Тула, Новосибирского района, Новосибирской области	Стадия	Лист	Листов
							Р	5	
Выполнил		Шевень			10.15				
Проверил		Павлов			10.15	Сводный план сетей М 1:500	ООО "Р-ПРОЕКТ"		
Н. контр.		Павлов			10.15				