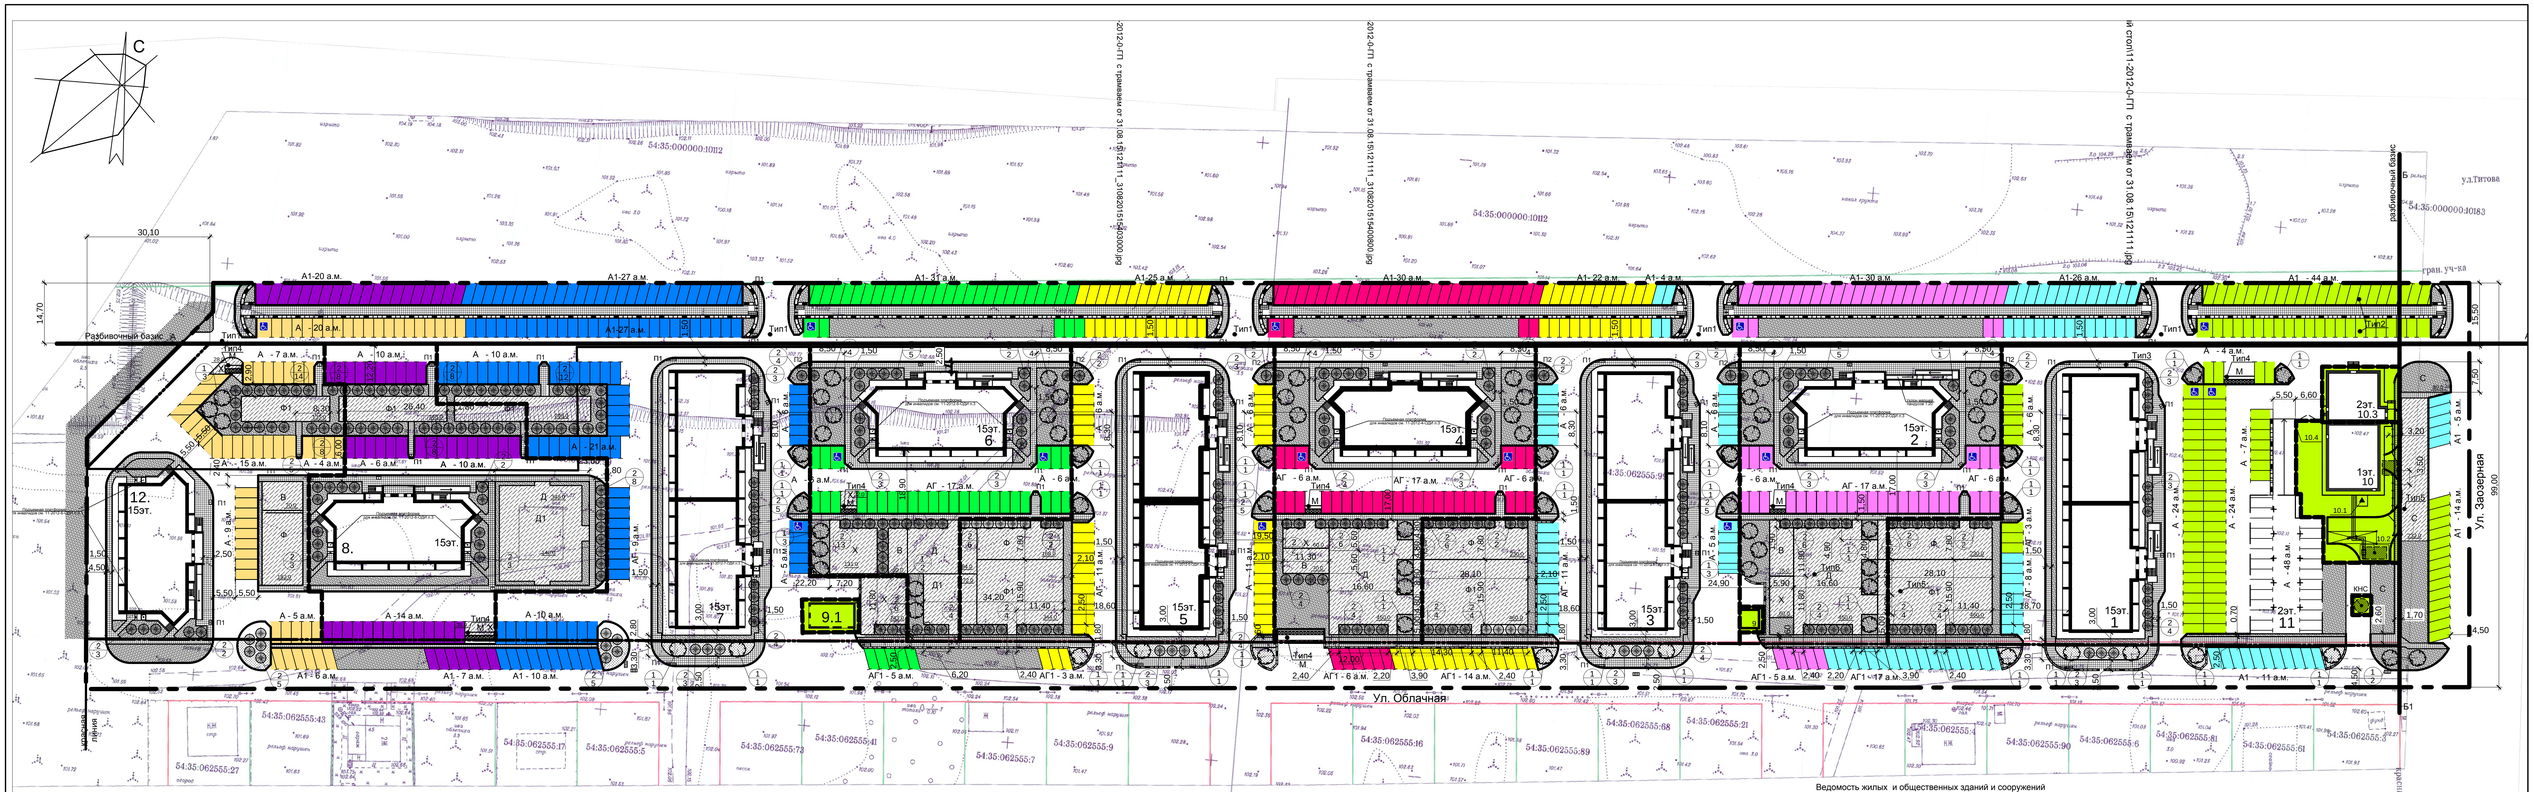

Согласовано

Взам. инв. №

Подп. и дата

Инв. № подл.

Мэрия города Новосибирска ★ Департамент строительства и архитектуры

Муниципальное бюджетное учреждение города Новосибирска "Геофонд"	Для служебного пользования		
	Заказ	Листов	Лист №
	87362	2	1

Директор	Данов А.Н.		14.03.14
Отдел подготовки и выдачи заказов	Нач. отдела	Макаркина В.Г.	14.03.14
	Исполнит.	Кузнецова С.К.	14.03.14
Отдел дежурного плана	Нач. отдела	Долотов Л.М.	14.03.14
	Исполнит.	Гончарова М.В.	14.03.14
	Исполнит.	Левшина О.А.	14.03.14

Наименование объекта: Проектирование многоэтажных жилых домов с помещениями общественного назначения, локальным источником тепла, ТП, автостоянкой
Район: Ленинский
Заказчик: ООО "Вертикаль-НСК"

Инженерно-топографический план

Масштаб 1:500

Продление заказа №99012

Высота(м) 99.1

Система координат местная
Система высот Балтийская

Схема расположения планшетов

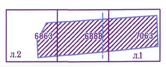

ПРЕДУПРЕЖДЕНИЕ

На данном инженерно-топографическом плане находятся геодезические пункты:

Геодезических пунктов нет.

Производство земляных работ в пределах охранной зоны геодезического пункта (2 метра) запрещено. На основании постановления Правительства РФ от 07.10.1996г №1170 повреждение или уничтожение геодезических пунктов, хищение материалов, из которых они изготовлены, влекут за собой ответственность виновных лиц в соответствии с законодательством РФ.

Перенос геодезических пунктов производится с разрешения Главного управления архитектуры и градостроительства мэрии.

14.03.2014

Мэрия города Новосибирска ★ Департамент строительства и архитектуры

Муниципальное бюджетное учреждение города Новосибирска "Геофонд"	Заказ №	Лист №	Для служебного пользования
	87362	2	Масштаб 1:500
	Отдел дежурного плана		Отдел подготовки и выдачи заказов

Ситуационная схема

Проектируемый участок
ул.Титова
ул.Облачная
ул.Заозерная
ул.Лесосечная
Ленинский
Кировский
Октябрьский
Дзержинский
Калинин
Ленина
Б.Объединения
Титова
Ипподромная
Ипподромная
Ипподромная